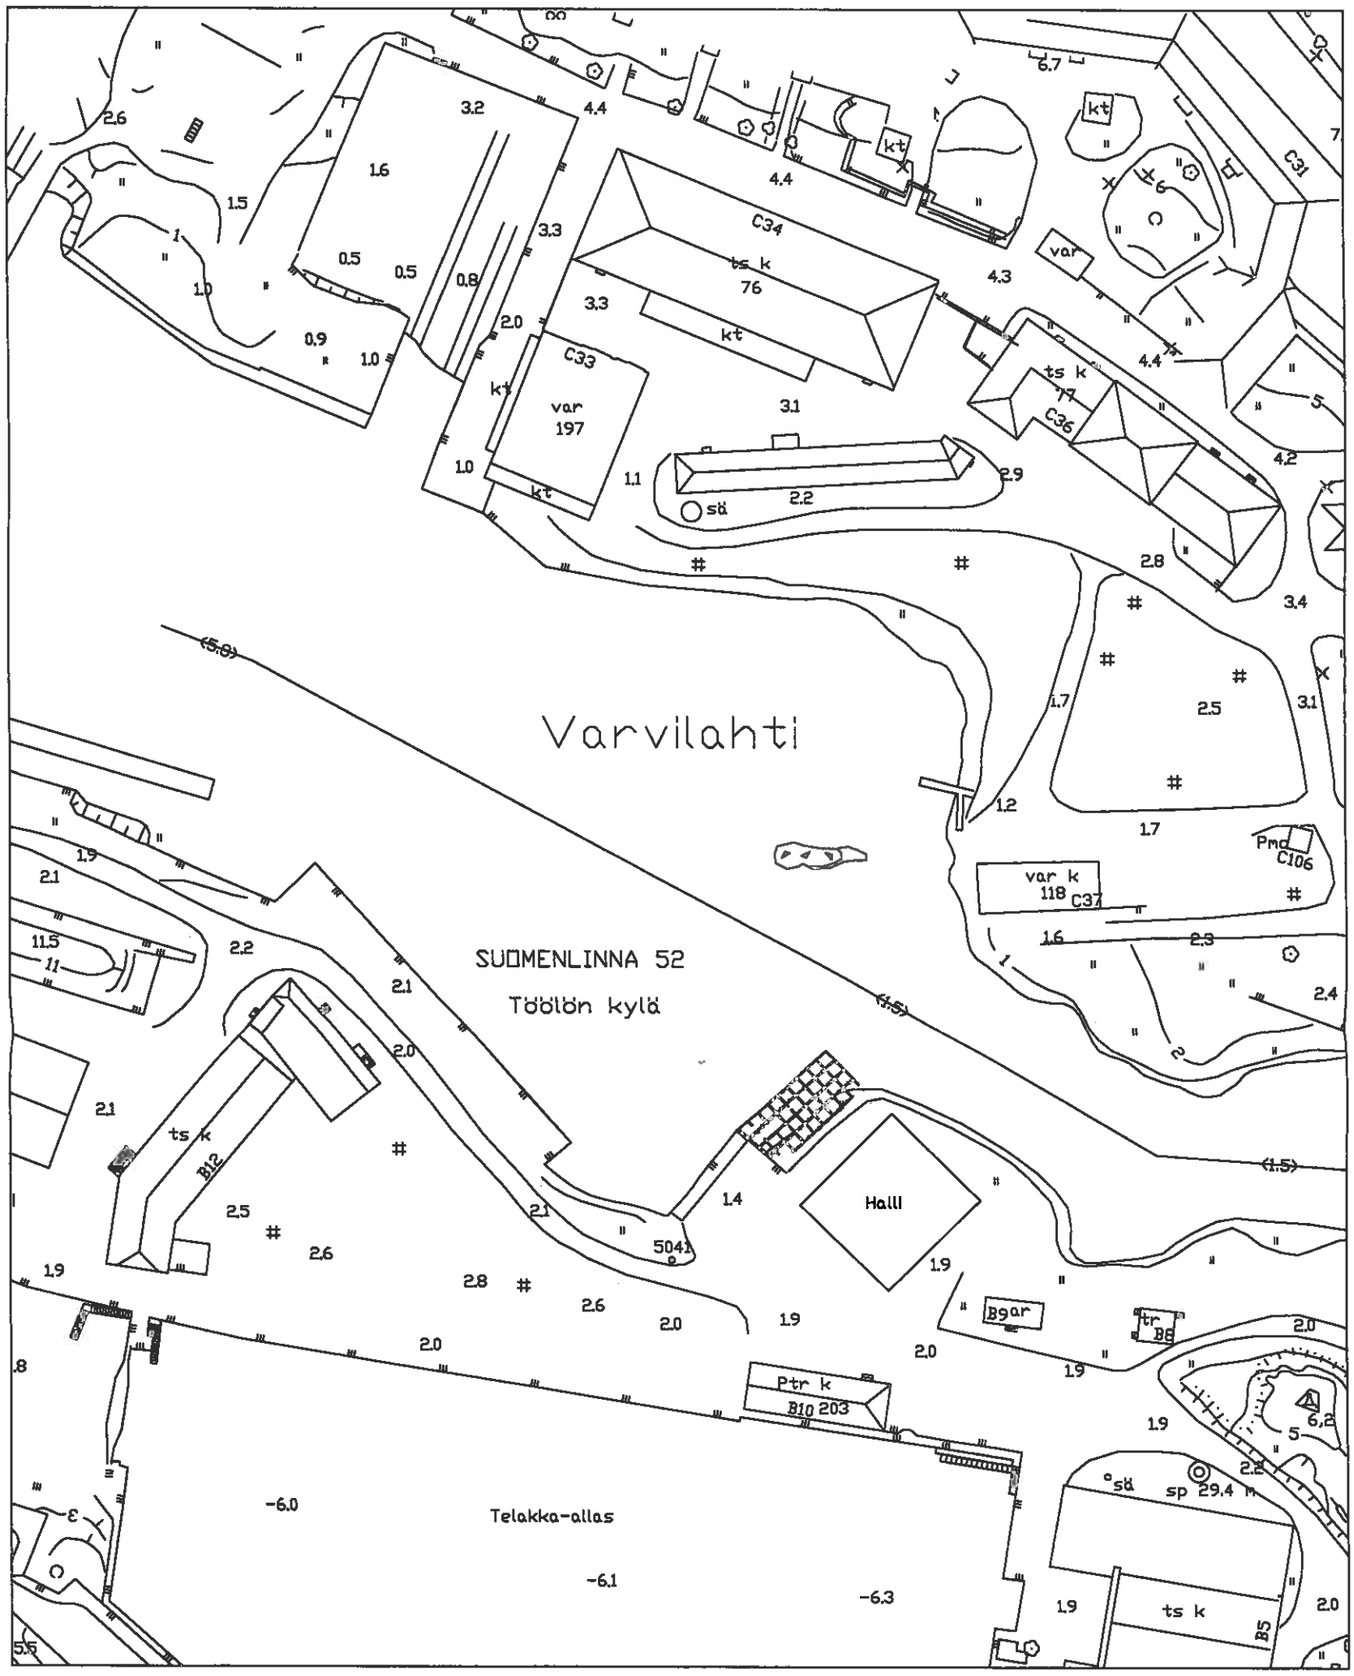

Patorakenteen hirsikehikko

50 m

HELSINKI Suomenlinna Susisaari M. Leino 2009	Yleiskartta Patorakenne vuodelta 1917 Pohjakartta Helsingin kaupunki Mk 1:1000
MITTAUSDOKUMENTOINTI O. Manninen & E. Vakkari 2009 Puht. piirt. O. Manninen 2009	MUSEOVIRASTO