



**Naantali
Nunnakatu 1-3
Arkeologinen valvonta
4.-12.9.2017.**


FT Kari Uotila
Muuritutkimus ky

Tiivistelmä

Naantalissa Nunnakadulla tehtiin katupinnan korjaustöitä. Töiden yhteydessä poistettiin vanhaa katupintaa ja sen alla olleita täyttökerroksia 30-40 cm:n syvyydeltä. Valvonnassa tuli esiin yksi tiili- ja laastirakenne korkeudelta + 4.90-5.10 mpy. Sen pinta suojattiin ja se jäi uusitun katupinnan alle.

Arkisto- ja rekisteritiedot


Kohteen nimi: Naantali. Nunnakatu MV 529500001
Kunta: Naantali
Koordinaatit: P (ETRS-TM35FIN): 6713966 I (ETRS-TM35FIN): 226133
Kohteen laji: kaupunkiarkeologinen kohde
Ajoitus: 1400-1800 -luku
Tutkimuksen laatu: Arkeologinen valvonta
Tutkittu alue: n. 350 neliötä
Tutkimuslupa: MV/142/05.04.01.02/2017
Tutkimuslaitos: Muuritutkimus ky
Tutkimuksen tekijä: FT Kari Uotila
Kenttätyöaika: 4.-12.9.2017
Rahoittaja: Naantalin kaupunki
Alkuperäinen raportti: Museovirasto, tilaaja, Turun museokeskus
Raportin laajuus: 8 s.

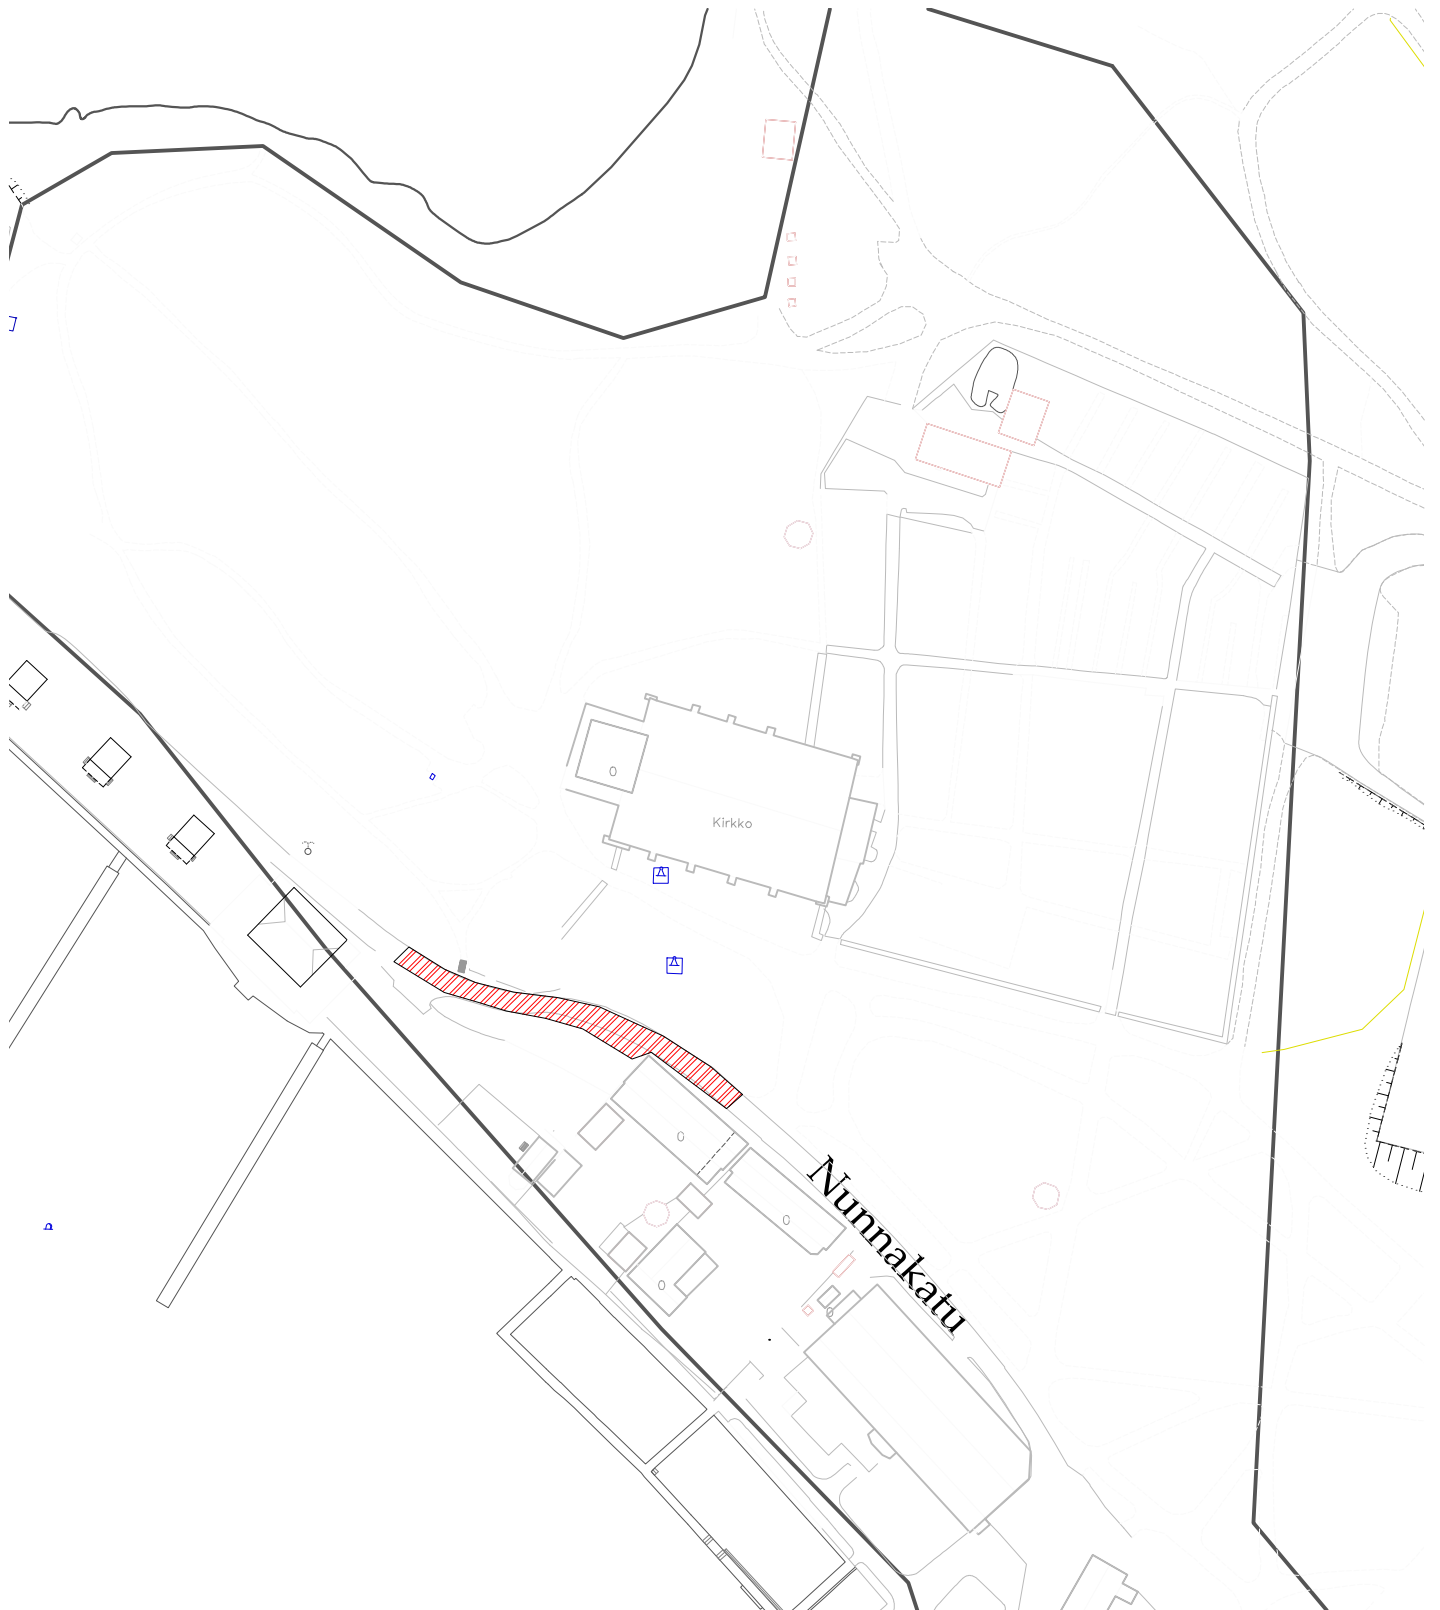

Karttakuva 1. Yleiskartta. Nunnankadun arkeologisesti valvottu alue v. 2017.
1:1000. K. Uotila. Muuritutkimus ky. Kartan pohja-aineisto Naantalin kaupunki.

Sisällys

Tiivistelmä	2
Arkisto - ja rekisteritiedot	3
Karttakuva 1. Yleiskartta. Arkeologisesti valvottu alue	4
Sisällys	5
Karttakuva 2. Valvotut kaivannot	6
Raportti	7
Kuva 117028:1	8

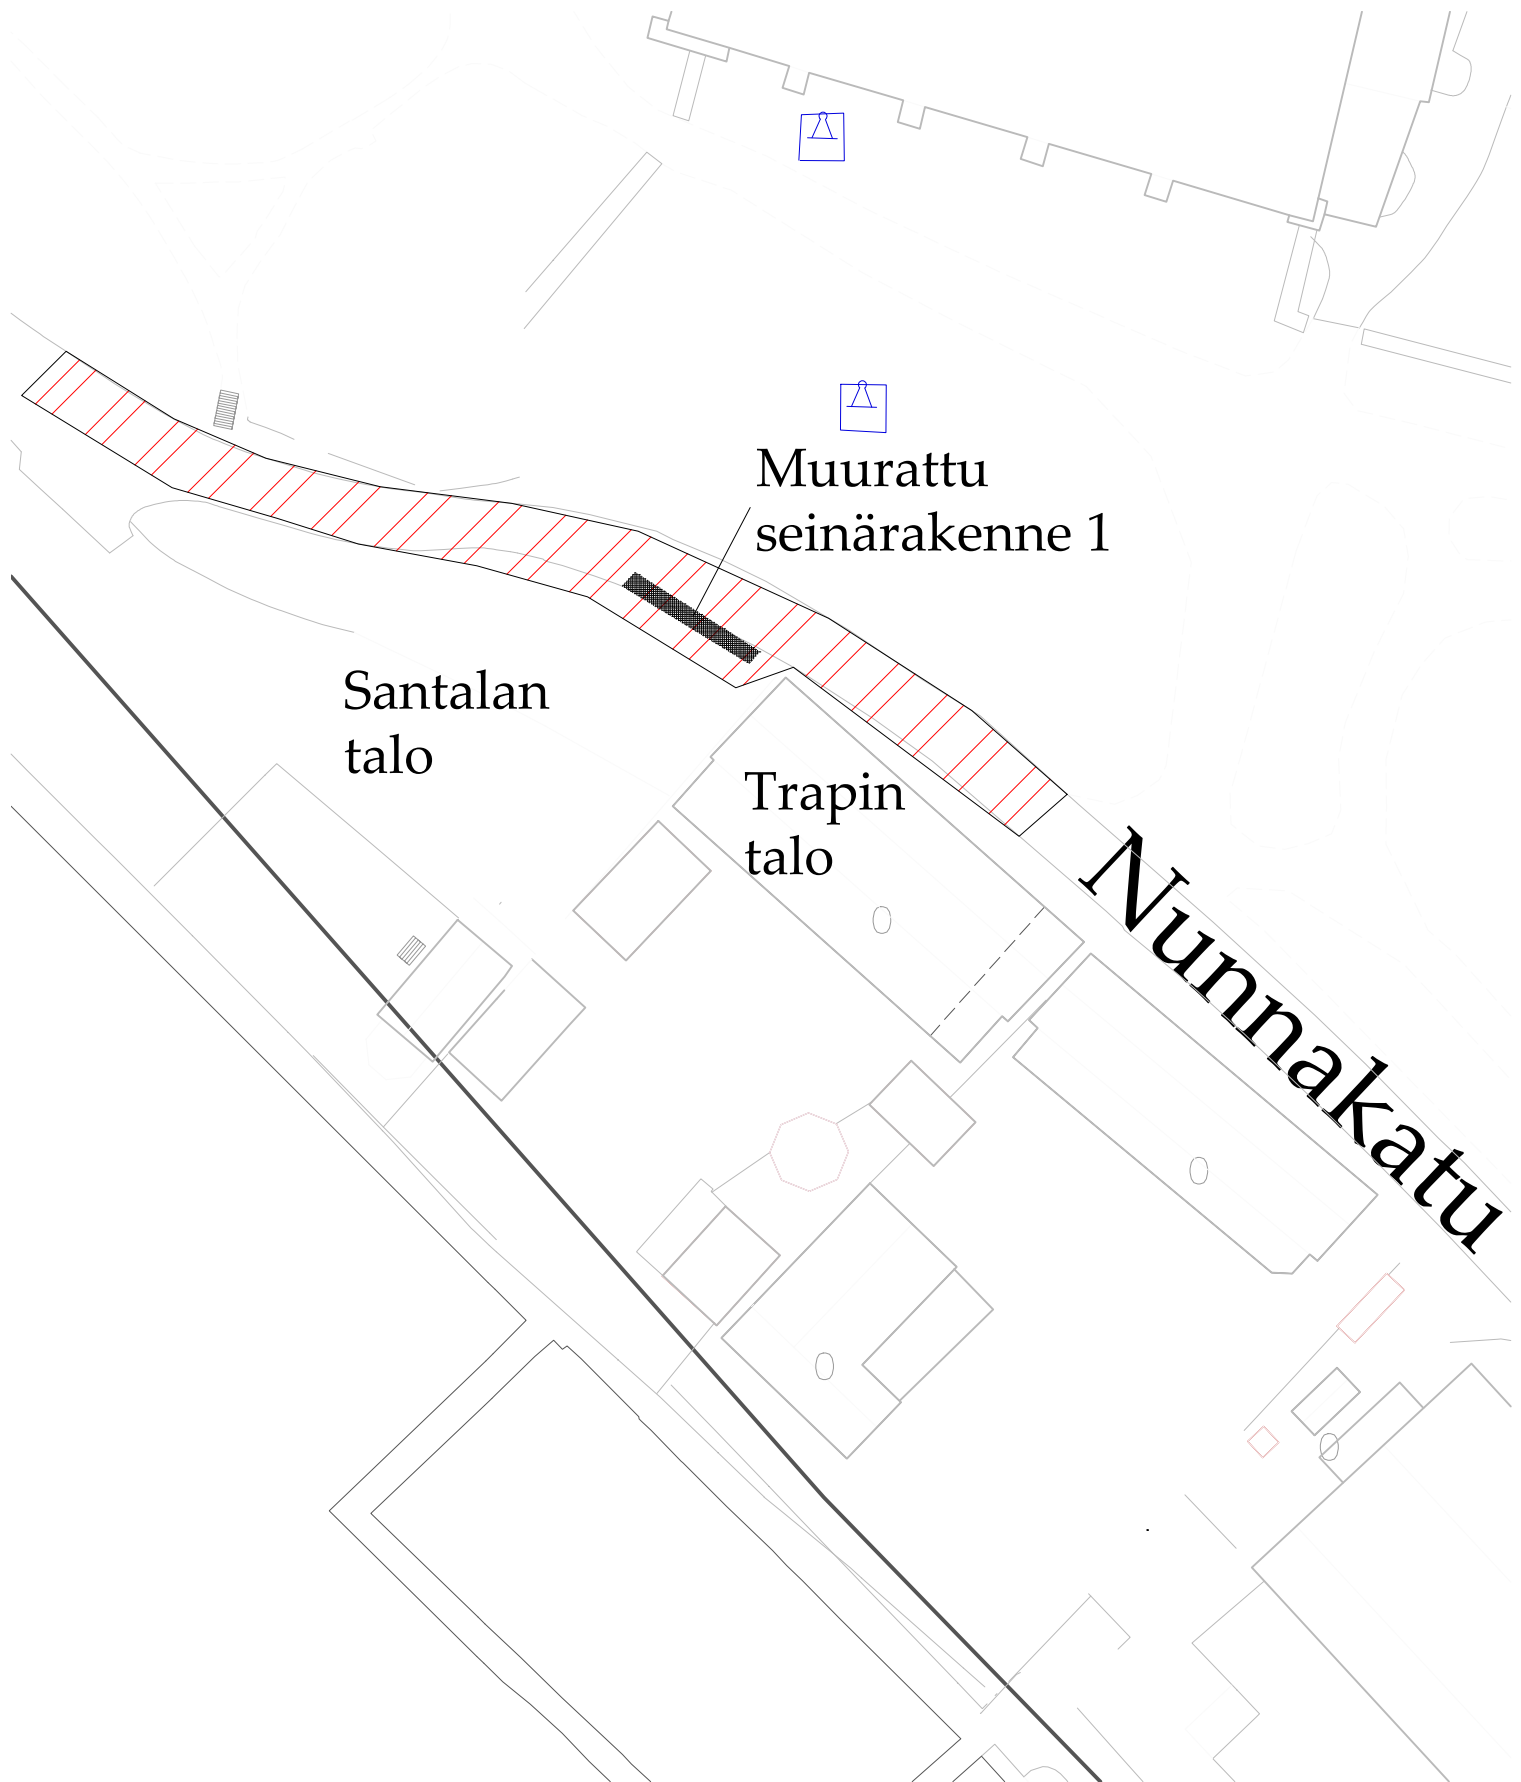

Karttakuva 2. Muuratun tiili ja kivirakenteen perustusten sijainti 1. 1:500. K.Uotila / Muuritutkimus ky.

15.9.2017
FT Kari Uotila
Muuritutkimus ky
Suovillankatu 3 20780 Kaarina
www.muuritutkimus.com

Naantali

Nunnakatu 1-3. Arkeologinen valvonta 4.-12.9.2017

Naantalın kaupunki (Nina Vartiainen) teki syyskuussa 2017 Nunnakadulla Merisalin ja Trapin välisellä osuudella katupinnan kunnostustöitä. Suunnitelman mukaan katupintaa avattiin noin 30-40 cm ja suunnitelma piti pääosin paikkaansa. Lähellä Merisalia katupinnan alta tuli esiin rikkonaista kalliopintaa, jota poistettiin syvemmälle. Kaivusyvyyttä määritti kadun pohjoista reunaa ja osin keskellä katua kulkenut sähkökaapeli, jonka alle ei kaivutyössä menty.

Arkeologista valvontaa tehtiin 4.-12.9.2017 työmaan johdon (Pasi Vänni) ilmoittaman työmaan etenemisen mukaan. Kohde oli liikenteellisesti haastava, koska Merisalin ja Trapin välisellä osuudella kulku Merisalille oli ainakin pääosin poikki. Ravintola oli kuitenkin koko kaivutyön ajan toiminnassa. Valvonnasta vastasi FT Kari Uotila Muuritutkimus ky:stä.

Vuonna 2015 valmistuneessa kaupunkiarkeologisessa inventoinnissa on arvioitu, että Nunnakadulla on mahdollisesti säilyneitä maakerroksia ja rakenteita Trapin rakennuksen kohdalle saakka. Siitä luoteeseen johtava osa katua on tuolloin tulkittu pääosin tuhoutu-neeksi eri putkikaivantojen vuoksi. Vuoden 2017 valvonnassa voitiin todeta, että joitakin rakenteiden osia ja todennäköisesti myös maakerroksia on säilynyt Nunnakadun alla Santalan talon (529-2-14-12) luoteispuolella. Valvonnassa esiin tulleet rakenteiden rikkonaiset pintaosat suojattiin suodatinkankaalla ja päälle tehtiin täyttö. Mahdolliset muinaisjäännökset jäivät uuden katupinnan alle.

Havainnot

Muurattu seinärakenne 1.

Muuratun rakenteen seinän tai perustuksen osa tuli esiin Santalan talon (529-2-14-12) luoteispuolella olevalta katuosuudelta korkeudelta +4.90-5.10 mpy. Trapin talon seinän kanssa samansuuntainen laastillinen kivi- ja osin tiilirakenne oli pituudelta n. 6-7 m ja sen havaittu leveys oli n. 50-80 cm. Vaaleaa laastipintaa ja tiilien osia havaittiin myös kadun pohjoiselta osalta.

Rakenne oli suunnitellun kadun kaivusyvyyden alapuolella ja se suojattiin ja peitettiin. Muurattua rakennetta ei pystytty tarkkaan ajoittamaan, koska pääosa rakenteista jäi kadun rakennekerroksen alle. Esiin tullut laasti viittasi sekoitteen perusteella mahdollisesti 1700-1800 -luvulle.

Kaarinassa 15.9.2017
FT Kari Uotila
Muuritutkimus ky



MuTu117028:1. Naantali. Nunnankatu. Kadun pinnan avaustyön yhteydessä esiin tullut tiili- ja laastirakenne. N. Syyskuu 2017. K. Uotila. Muuritutkimus ky.