


54
LAKI 193/75
PÄVAARA
LBERGA

P.8
Uudenmaan
Hallitus
KAT 387

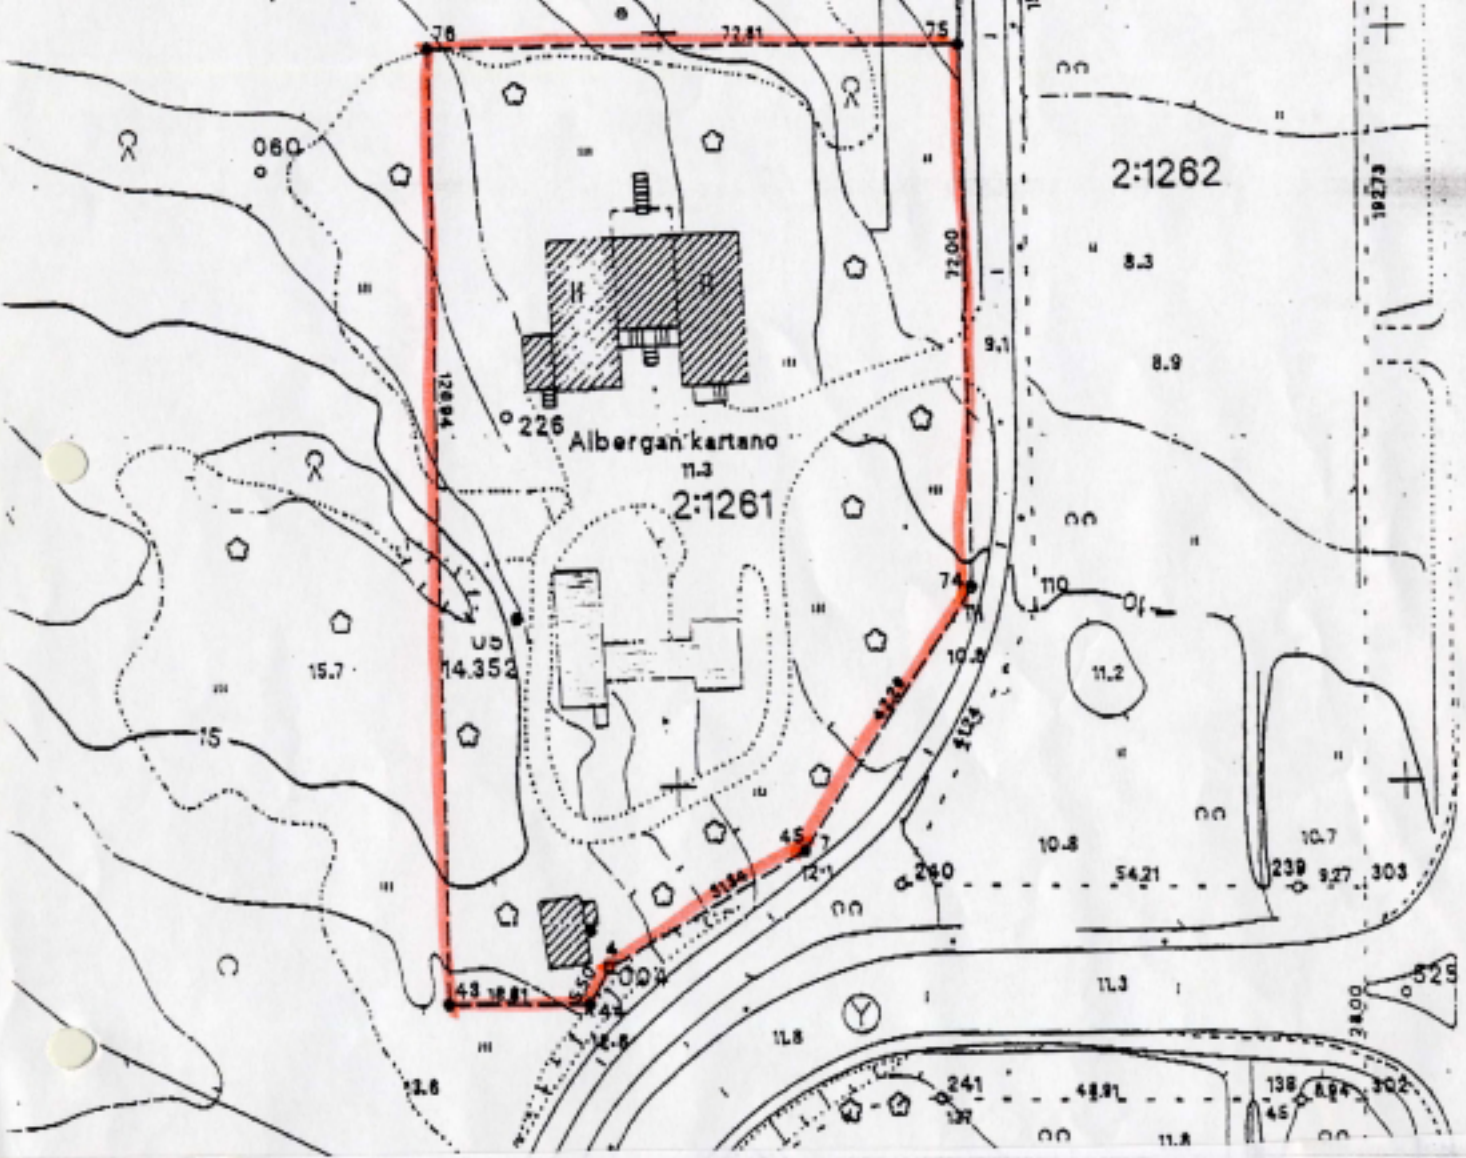

UUDENMAAN LÄÄNIHALLITUS

Ratapihantie 9
PL 110
00521 HELSINKI

- | | |
|--|--|
| <input type="checkbox"/> Maaherralle esitettäväksi | <input type="checkbox"/> Neuvoteltava |
| <input type="checkbox"/> Käsiteltäväksi | <input type="checkbox"/> Palautetaan asiakirjoineen |
| <input type="checkbox"/> Tarkastettavaksi | <input checked="" type="checkbox"/> Tiedoksi |
| <input type="checkbox"/> Hyväksyttäväksi | <input type="checkbox"/> Allekirjoitettavaksi |
| <input type="checkbox"/> Lausuntoa varten | <input type="checkbox"/> Palautettava asiakirjoineen |
| <input type="checkbox"/> Arkistoitavaksi | <input type="checkbox"/> Keskusteluun viitaten |
| <input type="checkbox"/> Toimitettava edelleen | <input type="checkbox"/> Pyydetään soittamaan |
| <input checked="" type="checkbox"/> Liitteitä, kpl | <input type="checkbox"/> Kts. kääntöpuolta |

MUSEOVIRASTO/RHO

Päiväys
5.3.1992 10.03.92

Vastaanottaja
Museovirasto

Lähettäjä
Eija Forsberg
Kaavoitus- ja arkkitehti

Päätöksen KAT 387 sisältävä liitekartta.