


- 1. päärakennus
- 2. muonamiehen mökki
- 3. talli- ja vajarakennus

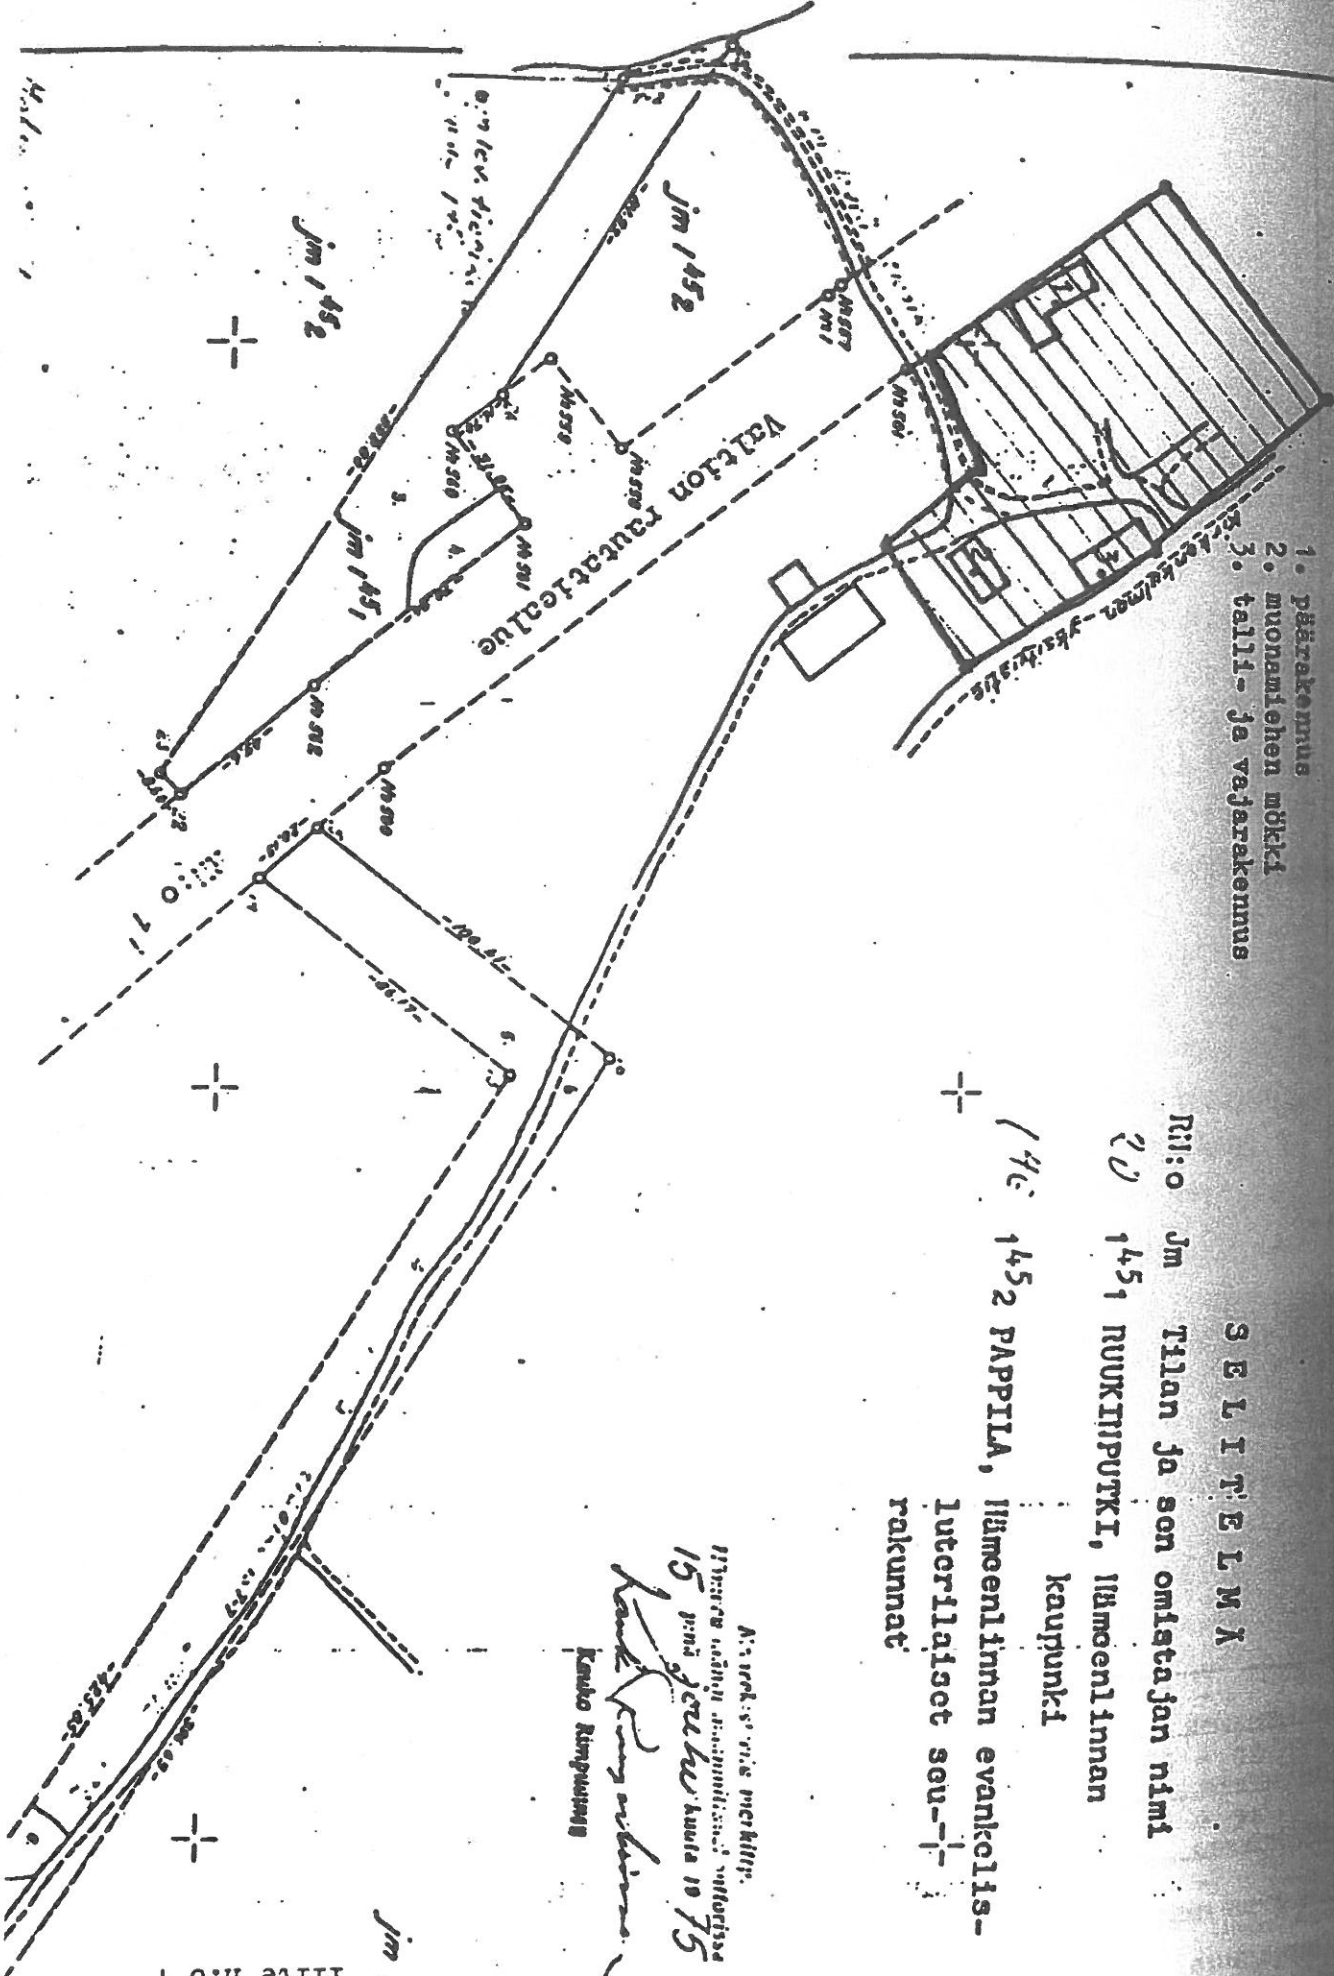

SELTIELMÄ

Til:o Jm Tilan ja son omistajan nimi

20 1451 RUUKKIPUTKI, lämpöennan

kaupunki

142 1452 PAPPILA, lämpöennan evankelis-

luterilaiset seu-
rakunnat

Atroks: on merkitt.
 15 p:nä joulukuuta 1975
Kaarlo Rimpunen
 Kaarlo Rimpunen