

VÄRILUOKITUS 170216

HANSAKORTTELI TKU

EERLIKINKADUN JA KRISTINAK.

KULMAUKSEN 1. KR. S:IN LIKETTIÄ

TAPIO HILTUNEN KONSERV.

P. 050 524 7938

SEINÄPINNAT

v. 1909 →

1.

MONICOLOR 6134

X 055 A

2.

MONICOLOR 6028

S 066 A

3.

MONICOLOR 6230

X 050 A

DOCUMENTOINTI -

KOHTEET 1-4

- EI PANEELIMAALAUKSIA

↑ 4.

MONICOLOR 6136

S 084 A

1920-30 LUKU ? →

YLLÖSÄT

F 068

K124

1.

MONICOLOR 6233

S 087

MOLEMPIEN PANEELIMAALAUSTEEN

KORR. LATTIAPINNASTA 3M

NAUHEET LEV. 1cm

DOCUMENTOINTI KOHTEET

5-6

M124


F 068

PANEELI →

MONICOLOR 6017

L 084

VÄRIPALETTI: MONICOLOR NOVA

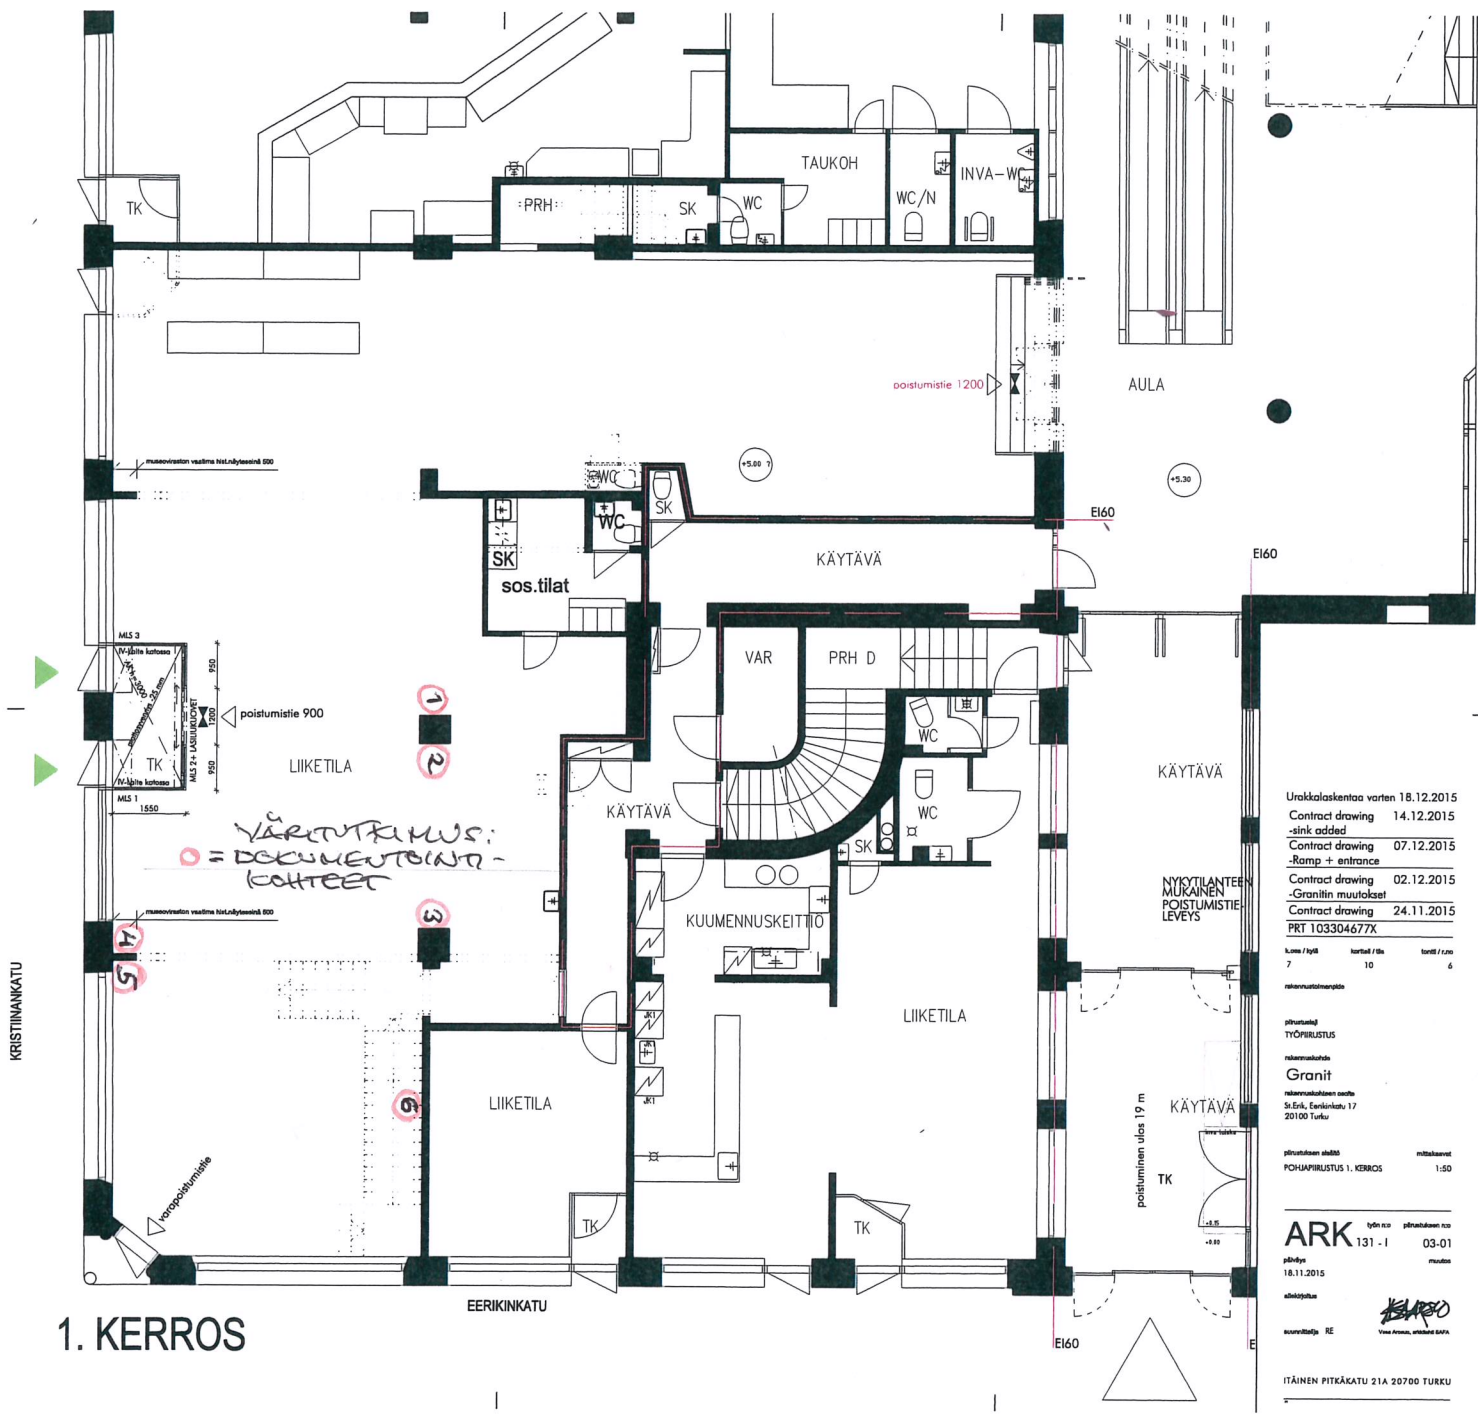

1. KERROS

Urakkalaskentaa varten 18.12.2015
 Contract drawing 14.12.2015
 -sink added
 Contract drawing 07.12.2015
 -Ramp + entrance
 Contract drawing 02.12.2015
 -Granitin muutokset
 Contract drawing 24.11.2015
 PRT 103304677X

Kuusi / 6	heinäkuu / 7	elokuu / 8	syyskuu / 9	lokakuu / 10	marrasku / 11	joulukuu / 12
7	10					6

rakennusvaihe

piirustaja
 TYÖSUUNNITUS

rikkauskirjoitus
Granit

rikkauskirjoitus
 S. Erik, Eerikinkatu 17
 20100 Turku

piirustuksen sisältö
 POHJAPIIRUSTUS 1. KERROS

mittakaava
 1:50

ARK työn nro
 131 - I

piirustuksen nro
 03-01

pidämys
 18.11.2015

muutos

alokirjoitus

suorituspaikka
 SE

Handwritten signature

ITÄINEN PITKÄKATU 21A 20700 TURKU