

Sysmä Pätikkälä B

- koekaivaus oletetulla rautakautisella kalmistoalueella

Ahti Tanhula, Kielotie 1 as. 1 19700 Sysmä, otti alkuvuodesta 1990 yhteyden esihistorian toimistoon ja tiedusteli mahdollisuutta rakentaa asuintalo Sysmän Pätikkälä B:n kalmisto- ja uhrikivialueella (ks. Päijät-Hämeen esihistorialliset kohteet, Päijät-Hämeen seutukaavaliitto, Lahden museo- ja taidelautakunta, Selvityksiä ja kannanottoja XIII/1979, Sysmä kohde 9; Matti Huurteen tarkastuskertomus 1972; Pentti Koivusen Sysmän inventointikertomus, n:ot 72 ja 81 ja paikkaa koskeva kirjeenvaihto 56/304/1990). Alueella on uhrikivi ja pari epämääräistä rauniota, joita on pidetty mahdollisina hautaröykkiöinä. Lisäksi ympäröiviltä pelloilta on tehty rautakautisia irtolöytöjä. Sain esihistorian toimistolta tehtäväkseni etsiä talolle sopivan rakennuspaikan.

Teimme paikalle koekaivauksen 31. 5. 1990. Rakennuspaikka oli sijoitettu kahden raunion väliseen maastoon. Teimme alueelle kahdeksan 1 x 1 m:n tai 0,5 x 0,5 m:n laajuista koekuoppaa (ks. liitekartta). Ohuen multakerroksen alla oli savea ja sen alapuolella taas multaa kunnes lapion terän syvyydellä vastaan tuli koskematon maa. Koekuopista ei tehty löytöjä lukuunottamatta yhtä tiilensirua. Ladon ja suunnitellun rakennuksen väliin jäävään raunioon ei rakennustöiden yhteydessä kajota. Mainittakoon, että Ahti Taskulan vaimon isoäiti oli kuullut paikan edellisiltä omistajilta, että kyseinen kivikasa olisi paikalla olleen "haikutuvan" kiuas. Rakennuspaikan seuduilla on myös ollut pikkupoikien pituushyppypaikka.

Rakennushankkeelle ei ole käsittääksemme muinaismuistolain asettamaa estettä. Maanomistajalle ilmoitettiin suullisesti ja ilmoitetaan kirjallisesti, että mikäli rakennustyöt muualla Pätikkälä B:n alueella tulevat ajankohtaisiksi, asiasta on pyydettävä museoviraston lausunto.


Helsingissä, 1. 6. 1990

  
J.-P. Taavitsainen

  
Tapio Seger


Symä Pätkälelä B

81509

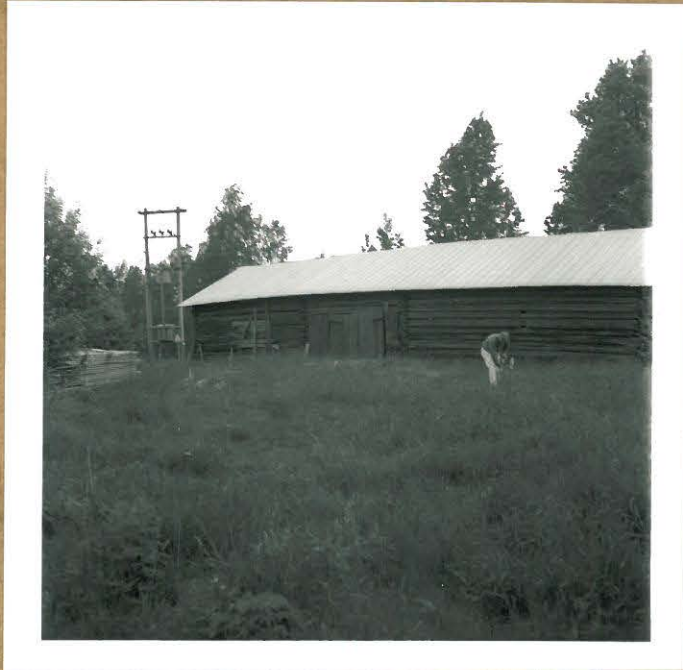

T. Seger 1990



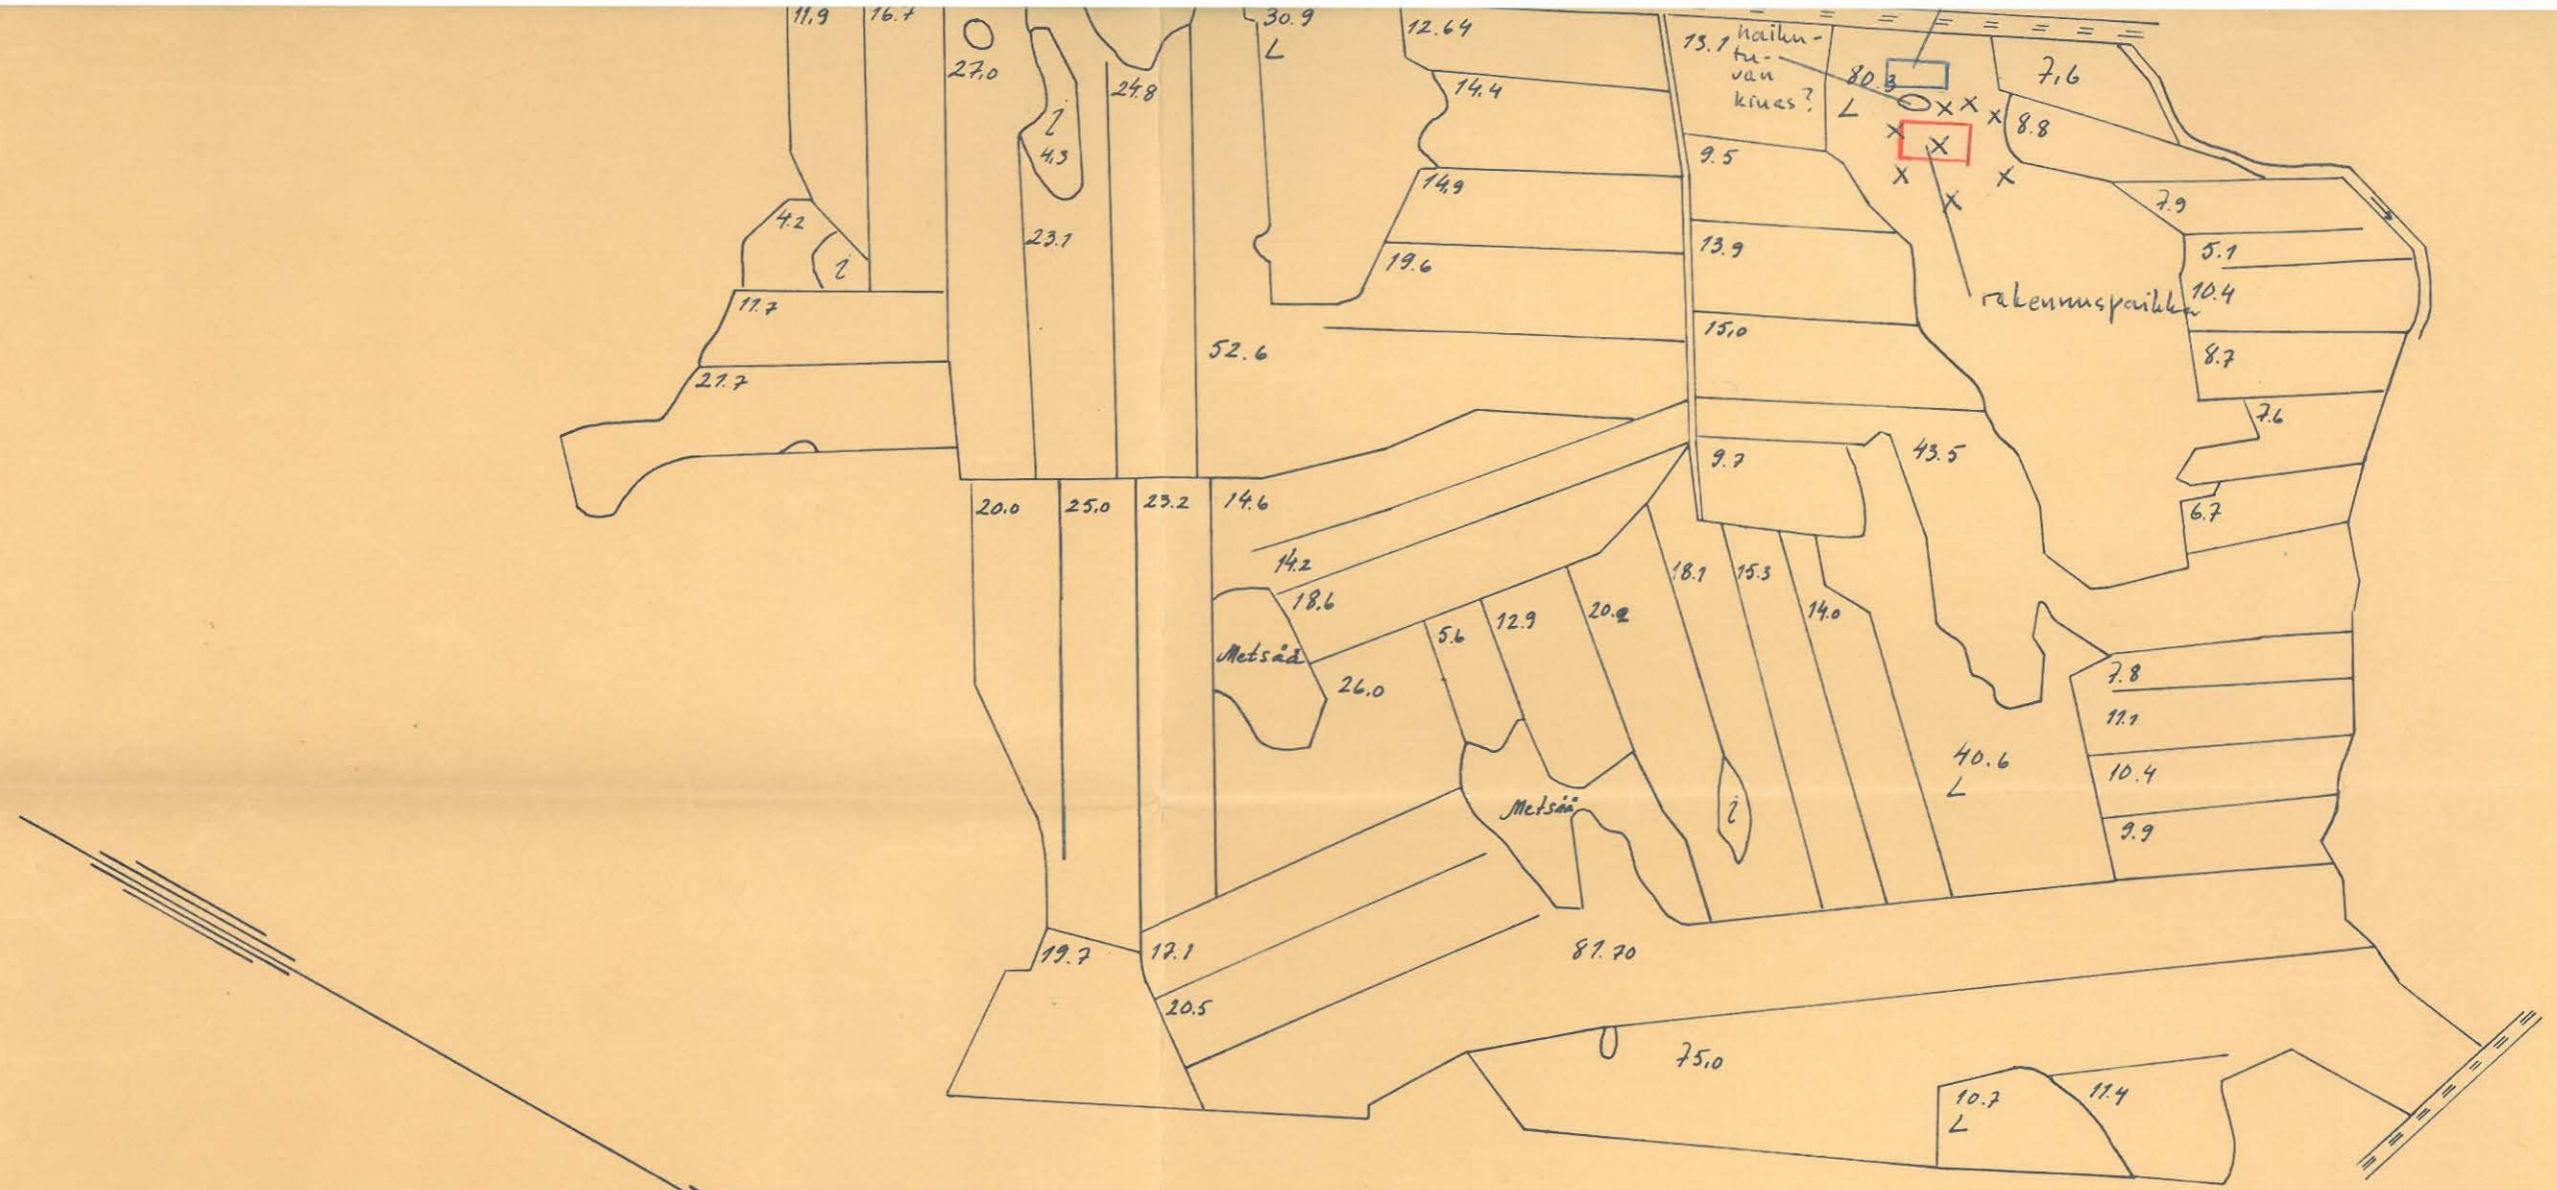

MITTAKAAVA 1:2000

KUNTA	SYSMÄ
KYLÄ	VOIPALA
TILA	PÄTIKKÄLÄ RN: 257
OMISTAJA	JAAKKO SOILLE
PELTOA	9.15 HA
LAIKUNTA	1.63 "
UUDISMAATA	
MITANNUT	K. MUSTONEN
KARTAN TEHNYT	P. MIKKONEN
PIENVIJ. KESKUSLIITTO	