

VESILAHTI Narva Karholannokka

Koekaivaus rautakautisella  
röykkiöalueella  
Matti Bergström 1985

VESILAHTI Narva Karholannokka

Kunta: Vesilahti

Kylä: Narva

Tila: Niemi RN:o 9:41, omistaa Tiina ja Juhani Vesanen (os. Pajatie 4,  
37560 KULJU, kesään 1986 saakka)

Sijainti: Peruskartta 1 : 20 000 2114 06 NARVA (1980)

x = 6799 02 p = 3313 96

y = 2474 70 i = 6803 88

z = n. 82,5 m k = n. 82,5 m

Paikalta saadut löydöt: KM 3556, KM 9249: 1 - 76

Aikaisemmat tutkimukset: H. Salmo 1930, kaivaus

Maajoki 1939, inventointi

A-L. Hirviluoto 1966, tarkastus

A-L. Hirviluoto 1985, tarkastus

Rakennussuunnitelman vuoksi suoritettiin Vesilahden Karholannokan alueella koekaivaus. Samassa yhteydessä tarkastettiin läheinen Karholanvuoren alue rantakaavan laatimista varten.

Tarkastettava alue Karholannokassa sijaitsee niemen itäosassa röykkiöiden 15 ja 12 läheisyydessä. Rakennettavan talon etäisyys röykkiöstä 15 on noin 9 m ja alue on entistä peltoa. Peltoa on kynnetty hyvin syvään aina savipohjaan saakka, eikä tältä alueelta voitu koe-kuopista havaita mitään muinaisjäännökseen viittaavaa. Samalle tontille, lähelle pohjoisrantaä rakennettavan saunan perustus oli jo tehty eikä tälläkään alueella havaittu maaleikkauksissa mitään muinaisjäännökseen viittaavaa. Rakennustoimenpiteet voitaneen siis suorittaa.

Karholanvuoren alue on pääosin laeltaan kalliota sekä vaikeakulkuisia rinnemaastoa niin pohjois- kuin etelärinteiltäänkin. Tältä alueelta ei myöskään havaittu mitään muinaisjäännökseen viittaavaa, joten rantakaavan laatimista voitaneen puoltaa.

Helsinki 1.11.1985

Tutkija

Matti Bergström  
Matti Bergström




VESILAHTI Narva Karholannokka

Matti Bergström 1985


Ote peruskartasta 1:20000 2114 06 Narva (1980)

-tutkimuspaikka merkitty puneella

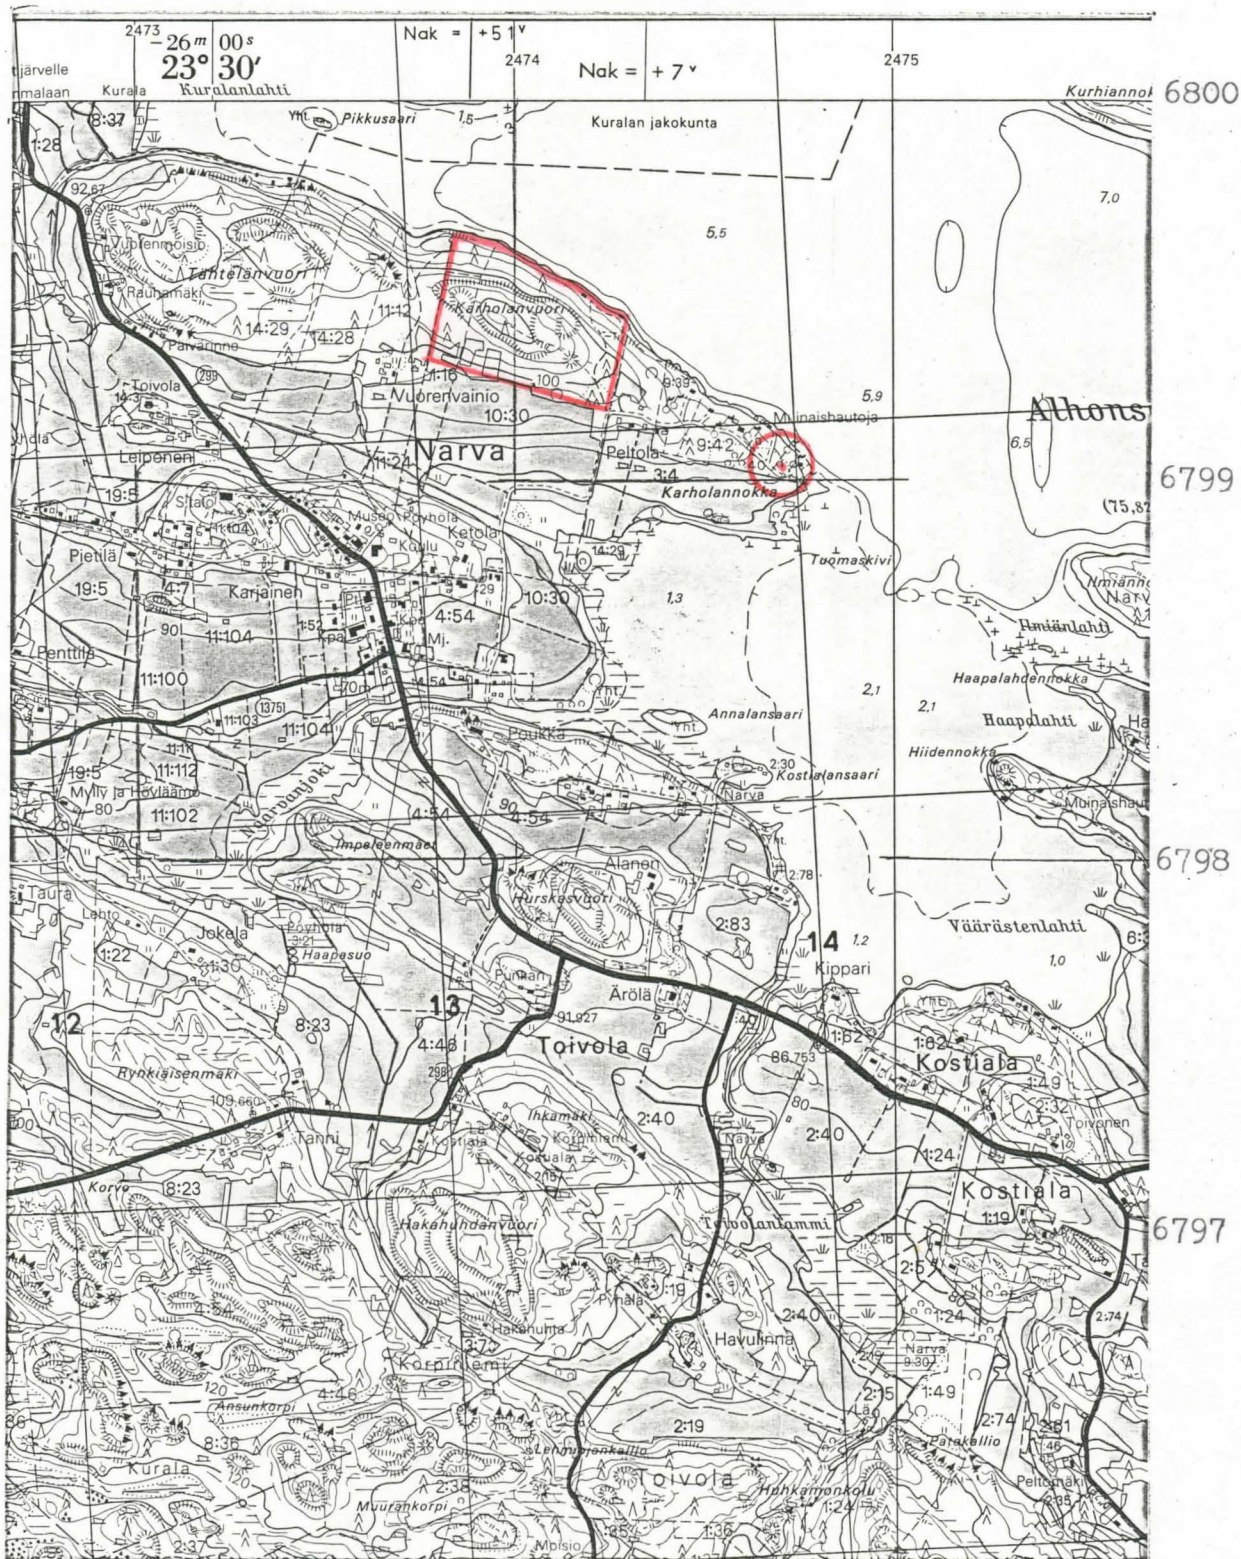



VESILAHTI Narva Karholannokka  
 Matti Bergström 1985  
 Kopio asemapiirrokselta 1:500  
 -tutkimusalue merkitty puneella

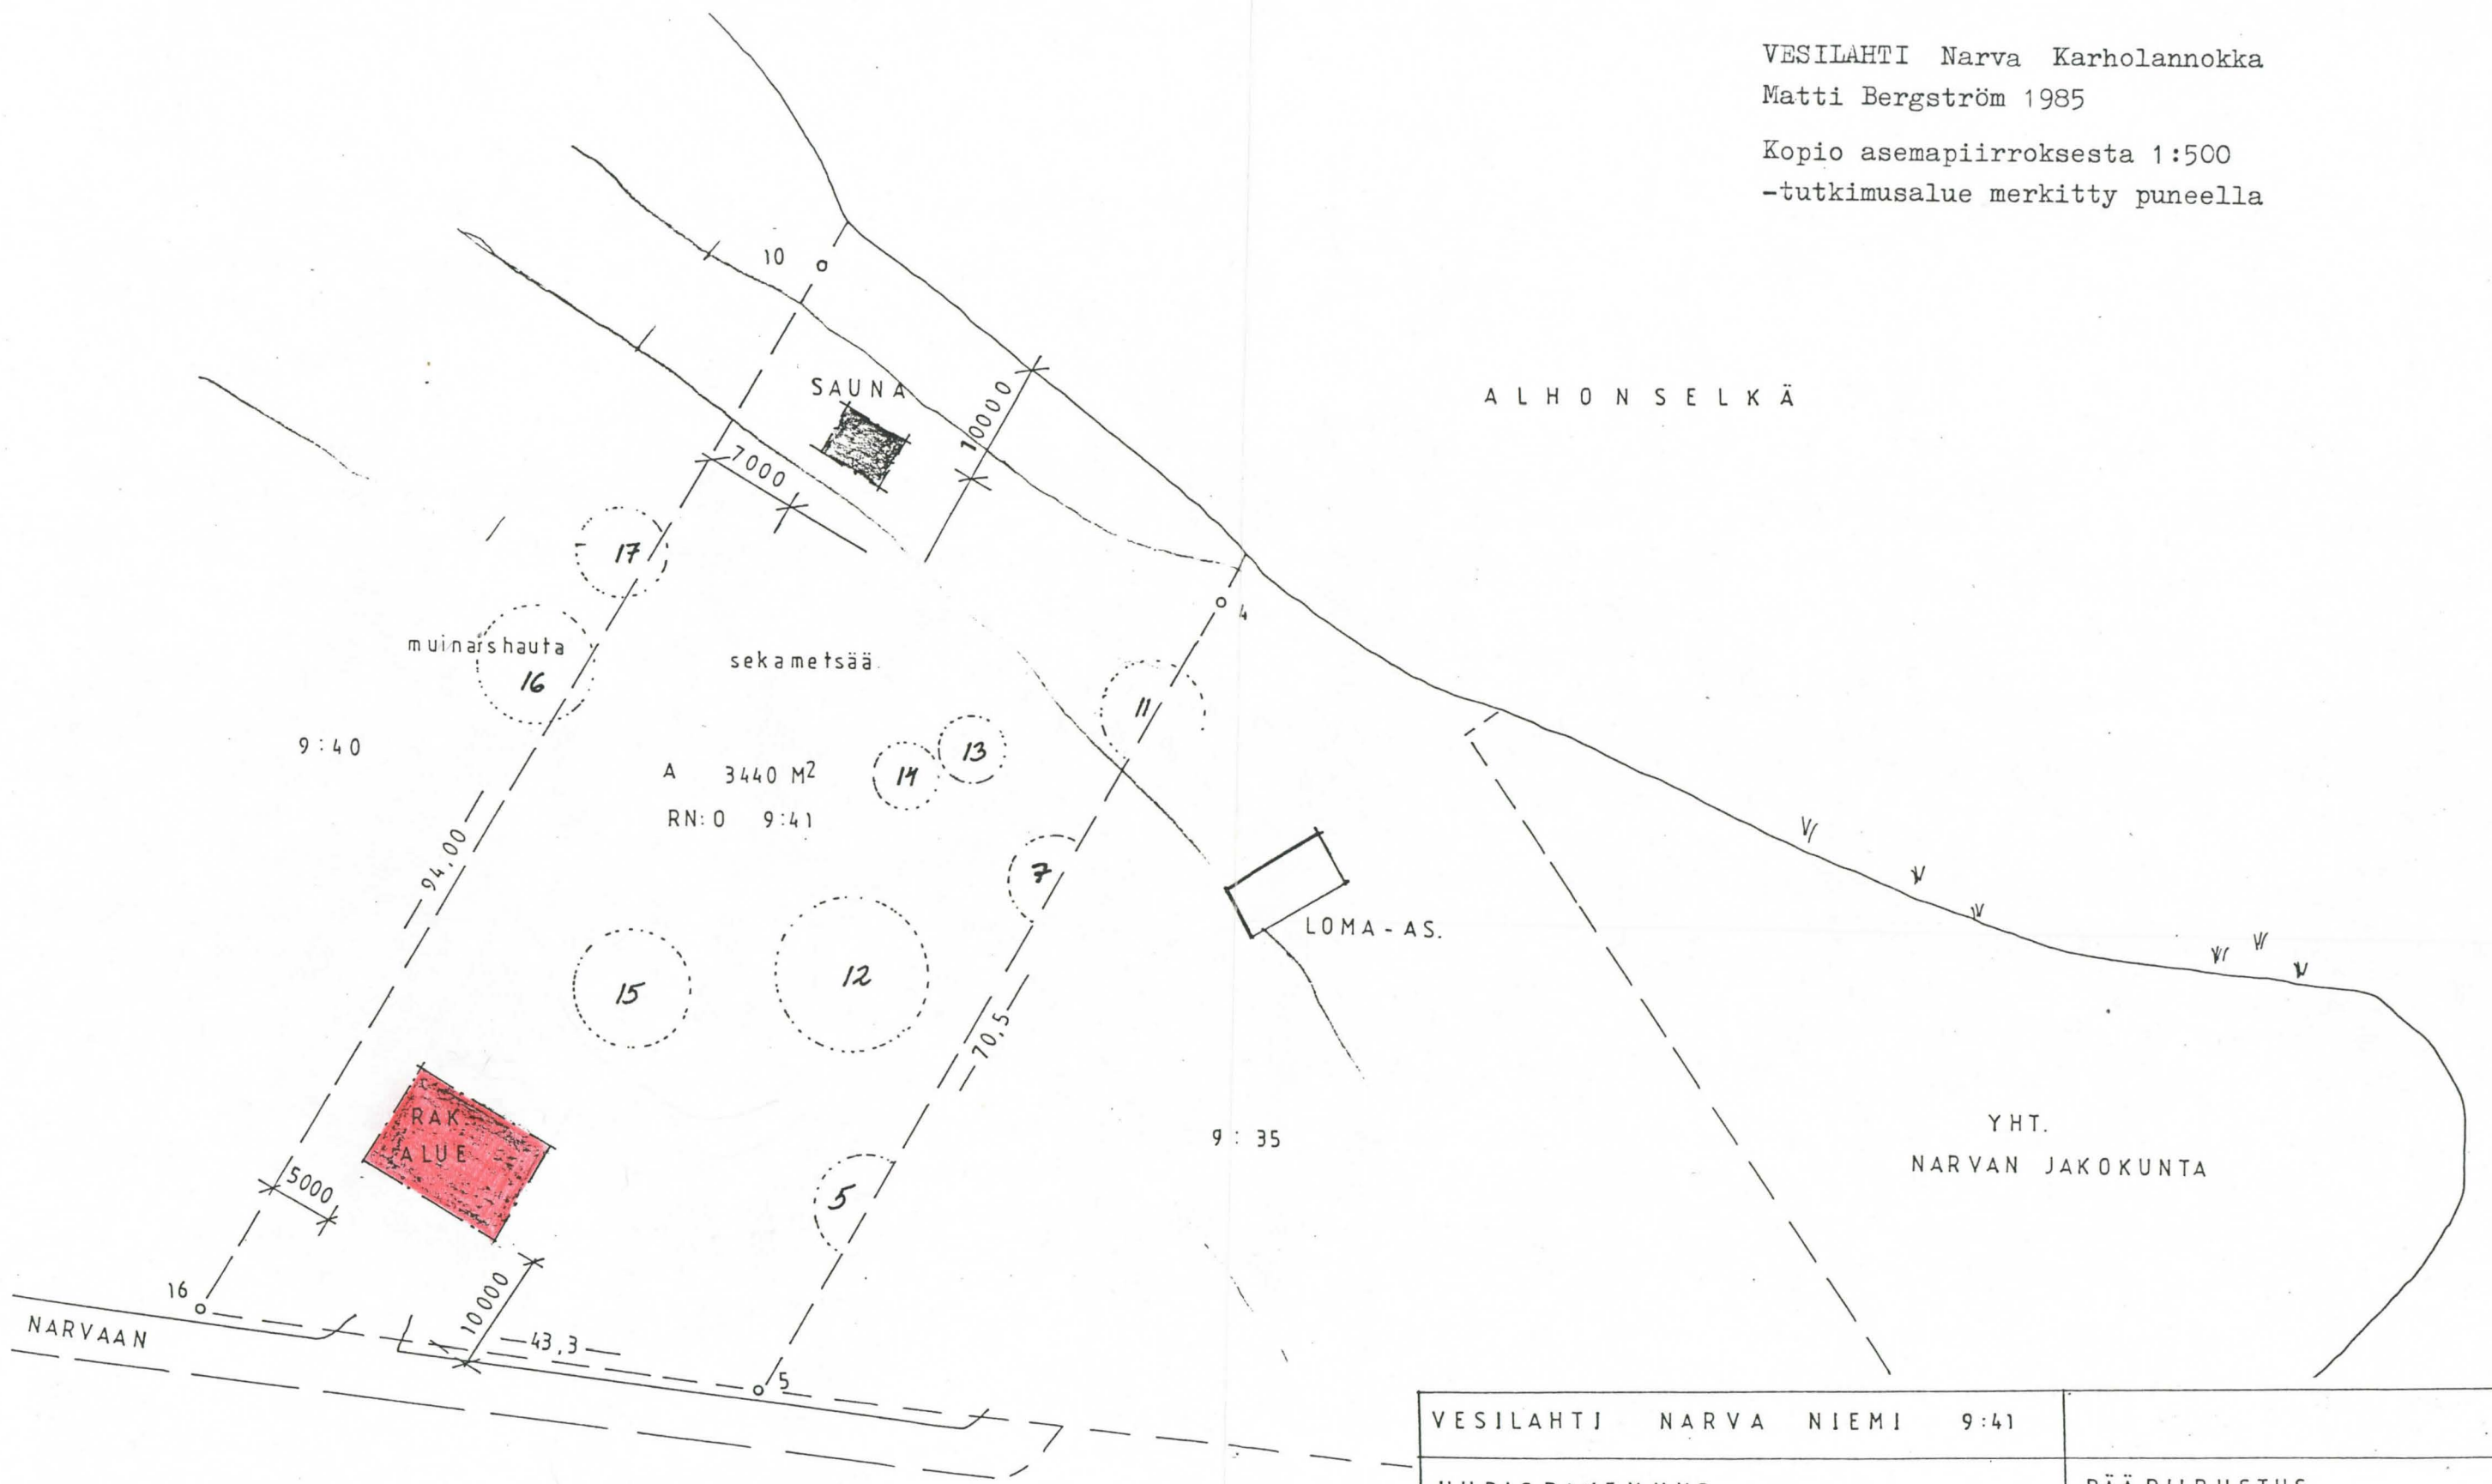

VESILAHTI NARVA NIEMI 9:41	
UUDISRAKENNUS	PÄÄPIIRUSTUS NO 1
VESANEN	ASEMPIIRROS 1:500
37370 NARVA	
08. 06. 1984 03. 07. 1985 <i>Kari Kuuppo</i> KARI KUUPPO RI 37470 VESILAHTI 931-738186	ARK