

EURA OSMANMÄKI

Kunnallisteknisten töiden
valvonta Euran Käräjämäen
kaava-alueella

Helena Ranta 1990

EURA OSMANMÄKI

Kunnallisteknisten töiden valvonta Euran Käräjämäen kaava-
alueella

Kylä: Kirkonkylä

Tila: Rno 2:47

Omistaja: Euran kunta

Sijainti: Peruskartta 1134 08 EURA

X = 6780 60

y = 561 56

z = n. 35

Aikaisemmat tutkimukset Osmanmäen-Käräjämäen alueella:

J.R. Aspelin 1879, Th. Schvindt 1890, M. Kauppinen
1901, Hj. Appelgren 1902, 1905, A. Hackman 1909, J. Ai-
lio 1912, C.F. Meinander 1945, P.-L. Lehtosalo 1965-66,
K. Katiskoski 1985

Osmanmäen-Käräjämäen alueen löydöt:

KM 1907:15-19, KM 1913:1-15, KM 2001 b:1-4, KM 2727,
KM 2700:1-68, KM 2995:23-33, KM 3306:1-8, KM 3574:441,
KM 4160:29-49, KM 4358:1-6, KM 4386:1-3, 4-11, KM 4448:
3-5, KM 4633:1-183, KM 5334:2-3, KM 5354:1-42, KM 5915:
1-12, KM 6057:1-4, KM 6127:1-49, KM 8558:1-2, KM 8721:
1-111, KM 8811:93-100, KM 9001, KM 11227:1-3, Hämeen
museo 1283:57, Rauman museo 1597:56, KM 11489:1-4,
KM 16949:1-113, KM 17250:1-365, KM 22926:1-113


Euran Käräjämäen rakennuskaava-alueen kunnallistekniset suunnitelmat koskevat osittain aluetta, joka kuuluu Osmanmäen-Käräjämäen rautakautisen ruumiskalmiston suoja-alueeseen. Alueelle suunniteltujen liikerakennusten rakentamisen tultua ajankohtaiseksi kuorittiin suoja-alueella oleva osa rakennusalueesta (ks. karttaliitteet), yhteensä noin 770 m², museoviraston valvonnassa mahdollisten muinaisjäännösten toteamiseksi. Työtä valvoi FK Helena Ranta.

Työ tehtiin kaivinkoneella poistamalla peltomultakerros ja sen alta 20-30 cm syvyydeltä maata useana ohuena kerroksena. Pelto-
multakerros oli 30-40 cm:n paksuinen. Peltomullan alla maaperä
oli hiekan sekaista tai puhdasta savea, joka oli paikka paikoin
ruosteen värjäämää. Maa oli koskematonta lukuunottamatta eri
suuntiin kulkevia salaojalinjoja. Mitään muinaisjäännökseen
viittaavaa ei havaittu.


Helsingissä 19.10.1990

Helena Ranta

Helena Ranta
tutkija

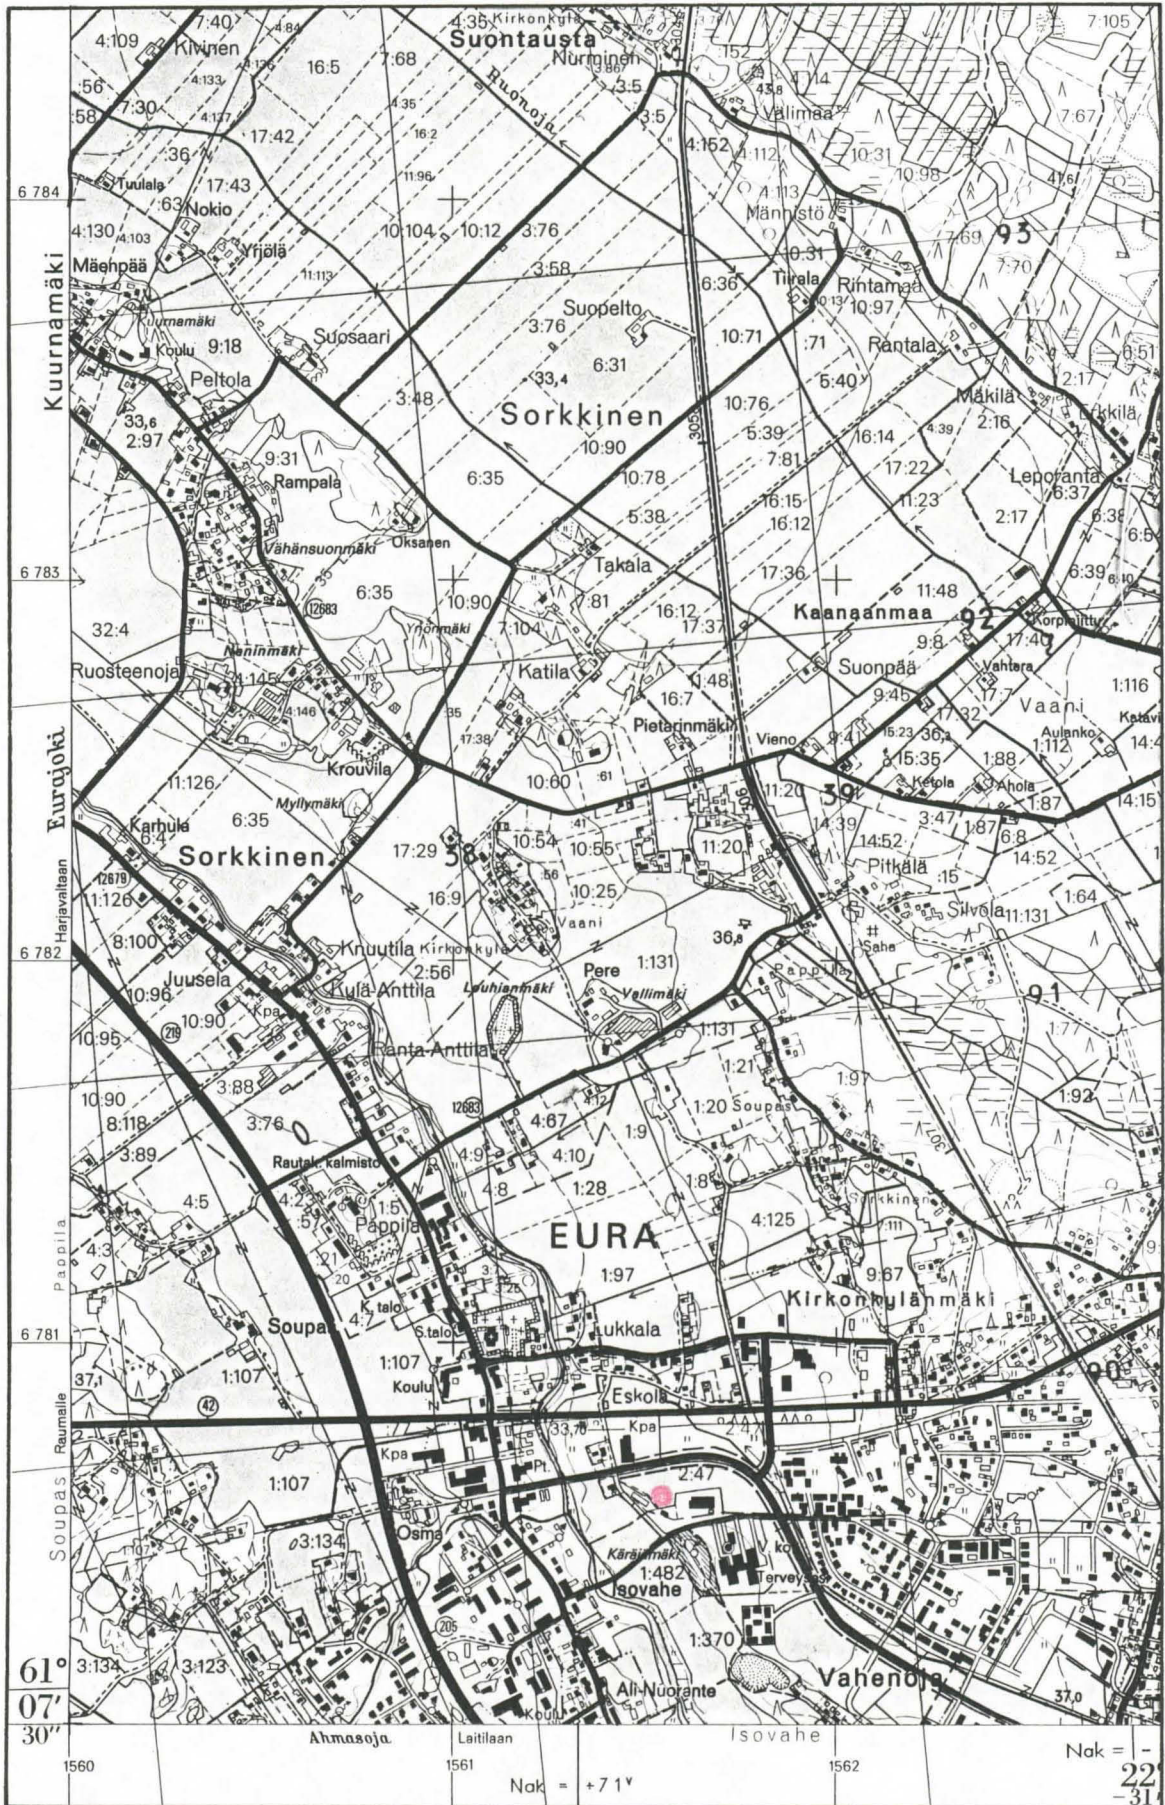

Ote peruskartasta 1134 08 EURA (1985) 1:20 000

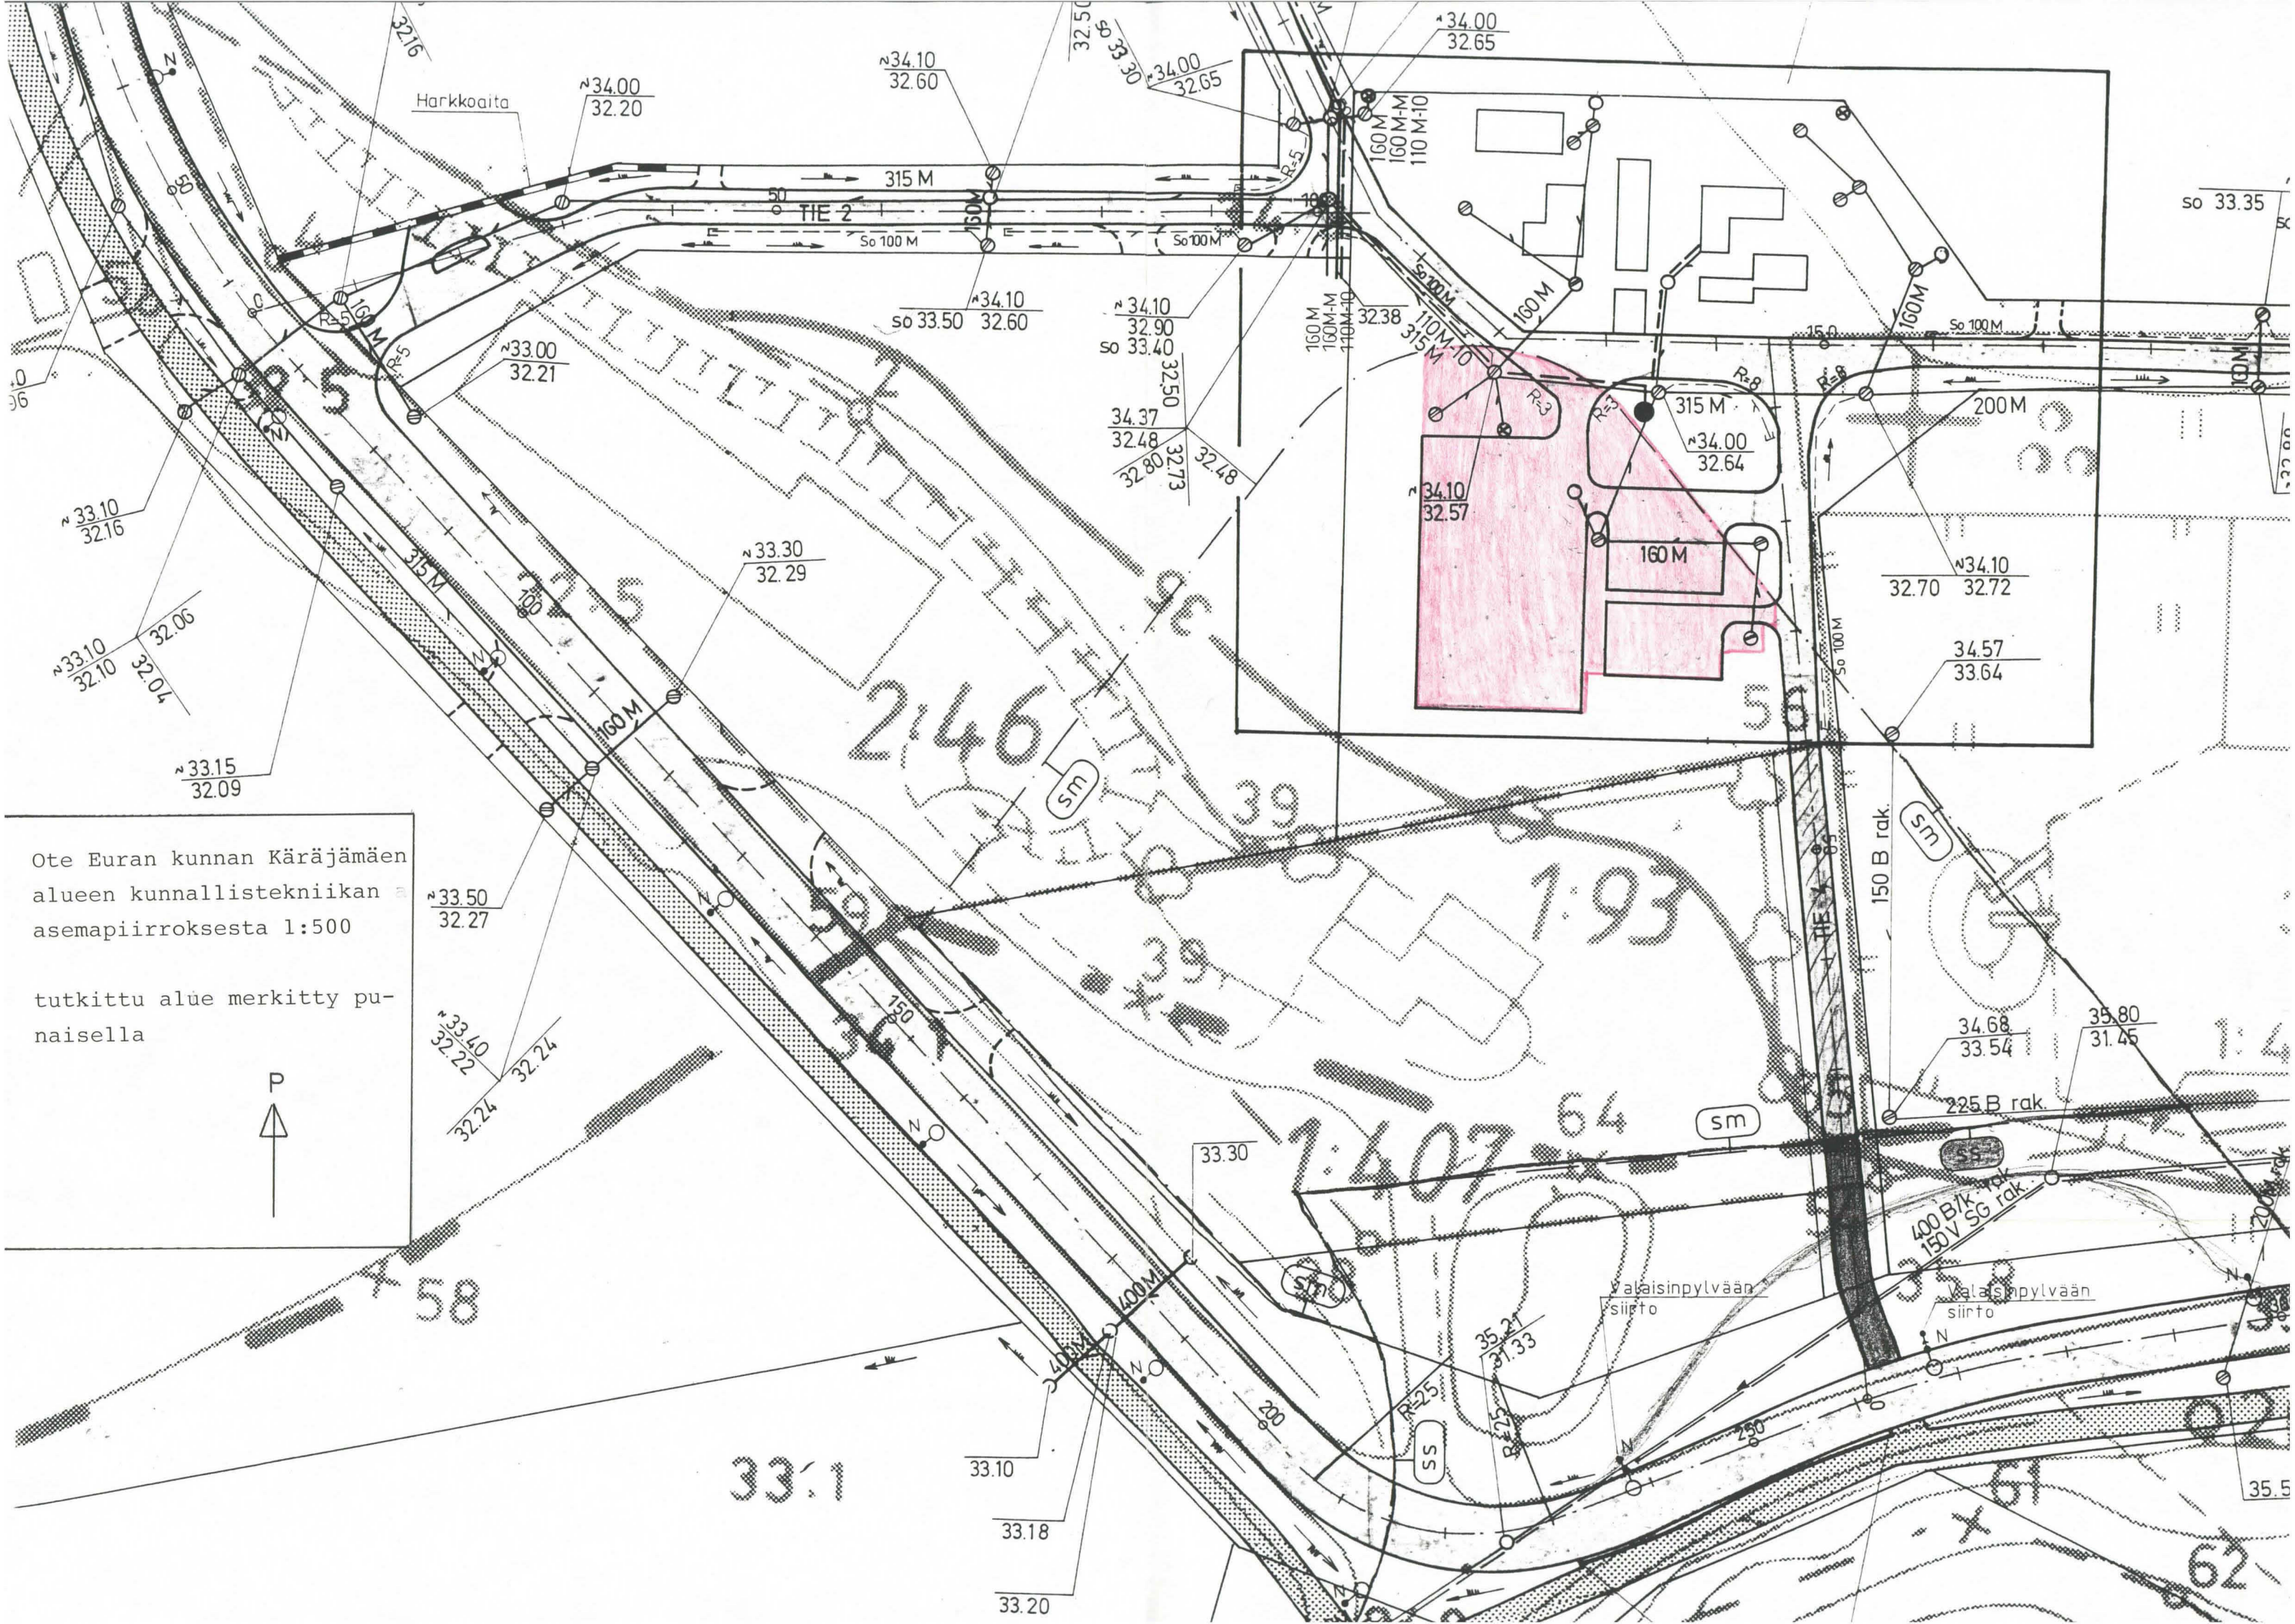

Ote Euran kunnan Käräjämäen alueen kunnallistekniikan asemapiirroksista 1:500

tutkittu alue merkitty punaisella

