

#siluitt. foto 91/18.9.1979

M

EURA, KAUTTUA, LUISTARI

Tarkastus 1978

Matti Bergström

EURA, KAUTTUA, LUISTARI

Tarkastus 1978

Keväällä 1978 suoritettiin Luistarin kalmistoalueen läheisyydessä sähkölinjan rakennustöitä ja Esihistorian toimiston toimeksiannosta kävin seuraamassa pylväitten sijoittamista Luistarin maastossa. Alkuperäisen suunnitelman mukaan olisi kaksi sähköpylvästä sijoitettu kalmistoalueelle, mutta neuvottelun tuloksena ne siirrettiin niin, että toinen tuli pellolle kalmistoalueen eteläpuolelle ja toista siirrettiin kalmiston luoteispuolella etäämmäksi kalmistoalueesta. Ohjeet sallituista pylväitten paikoista sain FL P-L Lehtosalo-Hilanderilta.

Seurasin myös pylväsmonttujen kaivuun, enkä voinut havaita niiden kohdalla mitään ruumishautaukseen tai muuhun muinaisjäännökseen viittaavaa.

Ohessa olevaan peruskartan otteeseen (s. 2) on lähinnä kalmistoa oleva sähköpylväs merkitty pisteellä punaisen ympyrän sisään.

Ohessa seuraa myös kopio Paneliankosken Voima Oy:n linjasuunnitelmasta Luistarin kohdalla (s. 3).

Seurasin myös pylväsmonttujen kaivuun linjan sillä osalla, joka on Luistarista Keittiömäkeen Kauttuan Paperitehtaan vieressä. Näistäkään kuopista ei tullut esille mitään muinaisjäännökseen viittaavaa. On tosin huomattava, että pylväsmonttu on nykyisillä traktorikaivumenetelmillä kaivettuna erittäin pieni kaivanto, joten siitä on erittäin vaikea tehdä huomioita.

Helsinki 14.9.1979




Matti Bergström

- Kertomukseen kuuluu kaksi karttaliitettä

MB/as

# EURA, KAUTTUA, LUISTARI


M. BERGSTRÖM 1978  
TARKASTUS

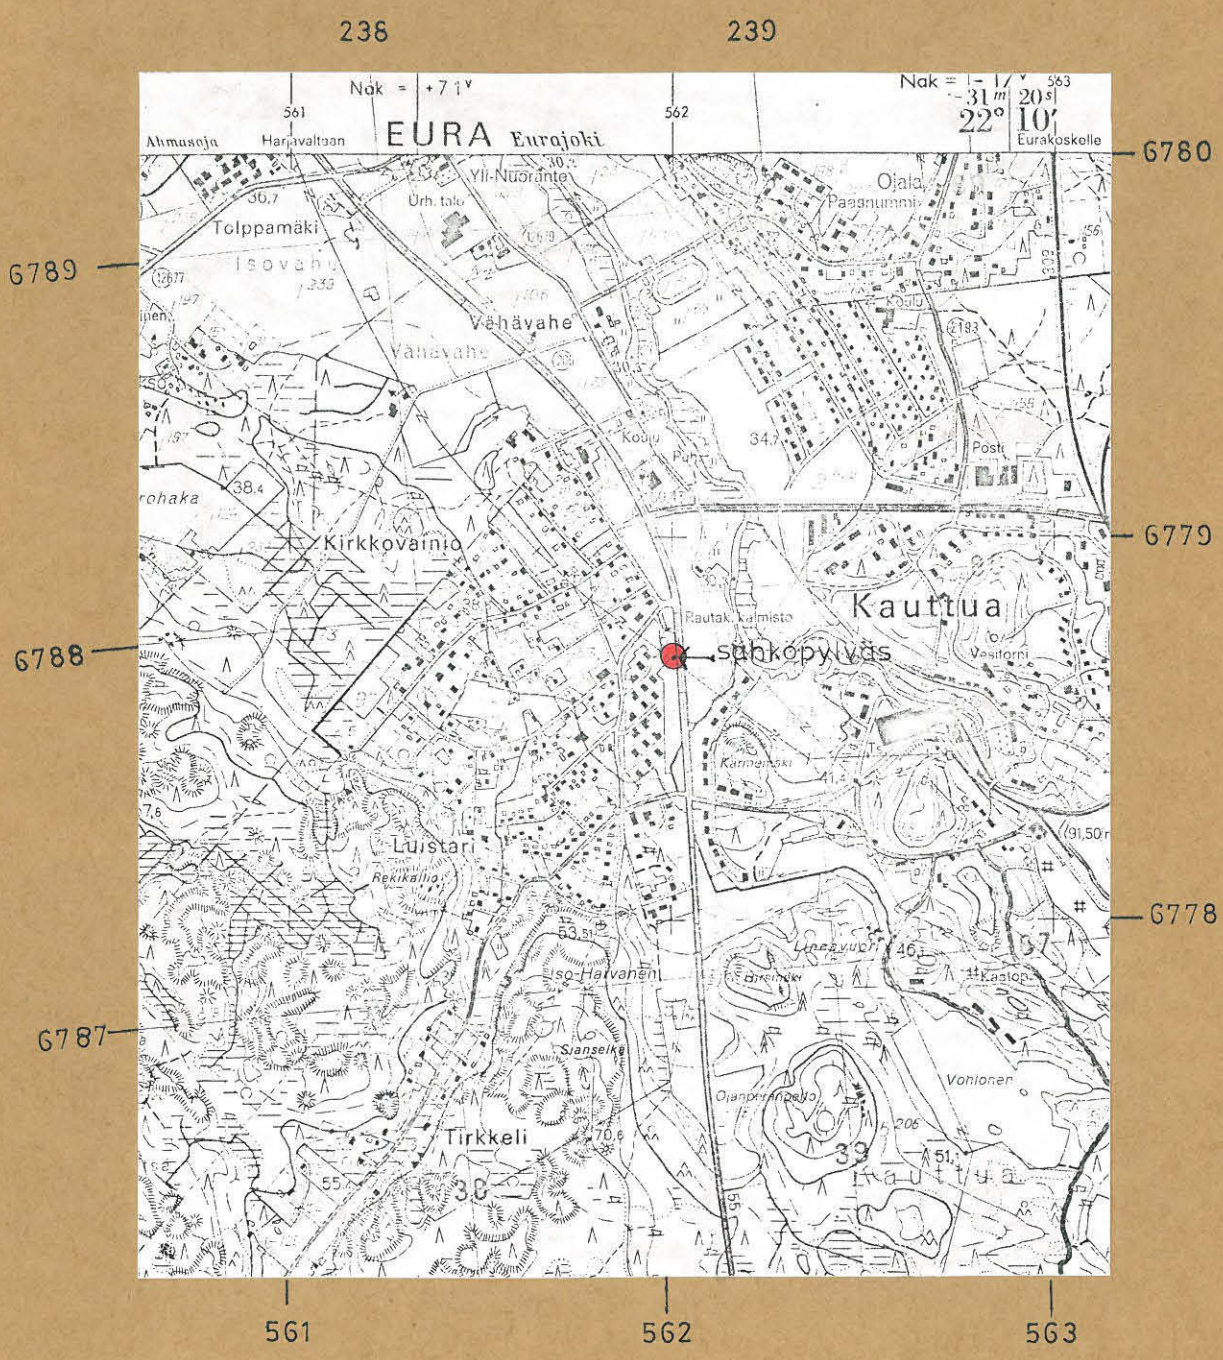

Ote peruskartasta 1:20 000 n:o 1134 07 Kauttua, 1978

EURA, KAUTTUA, LUISTARI

M. Bergström 1978

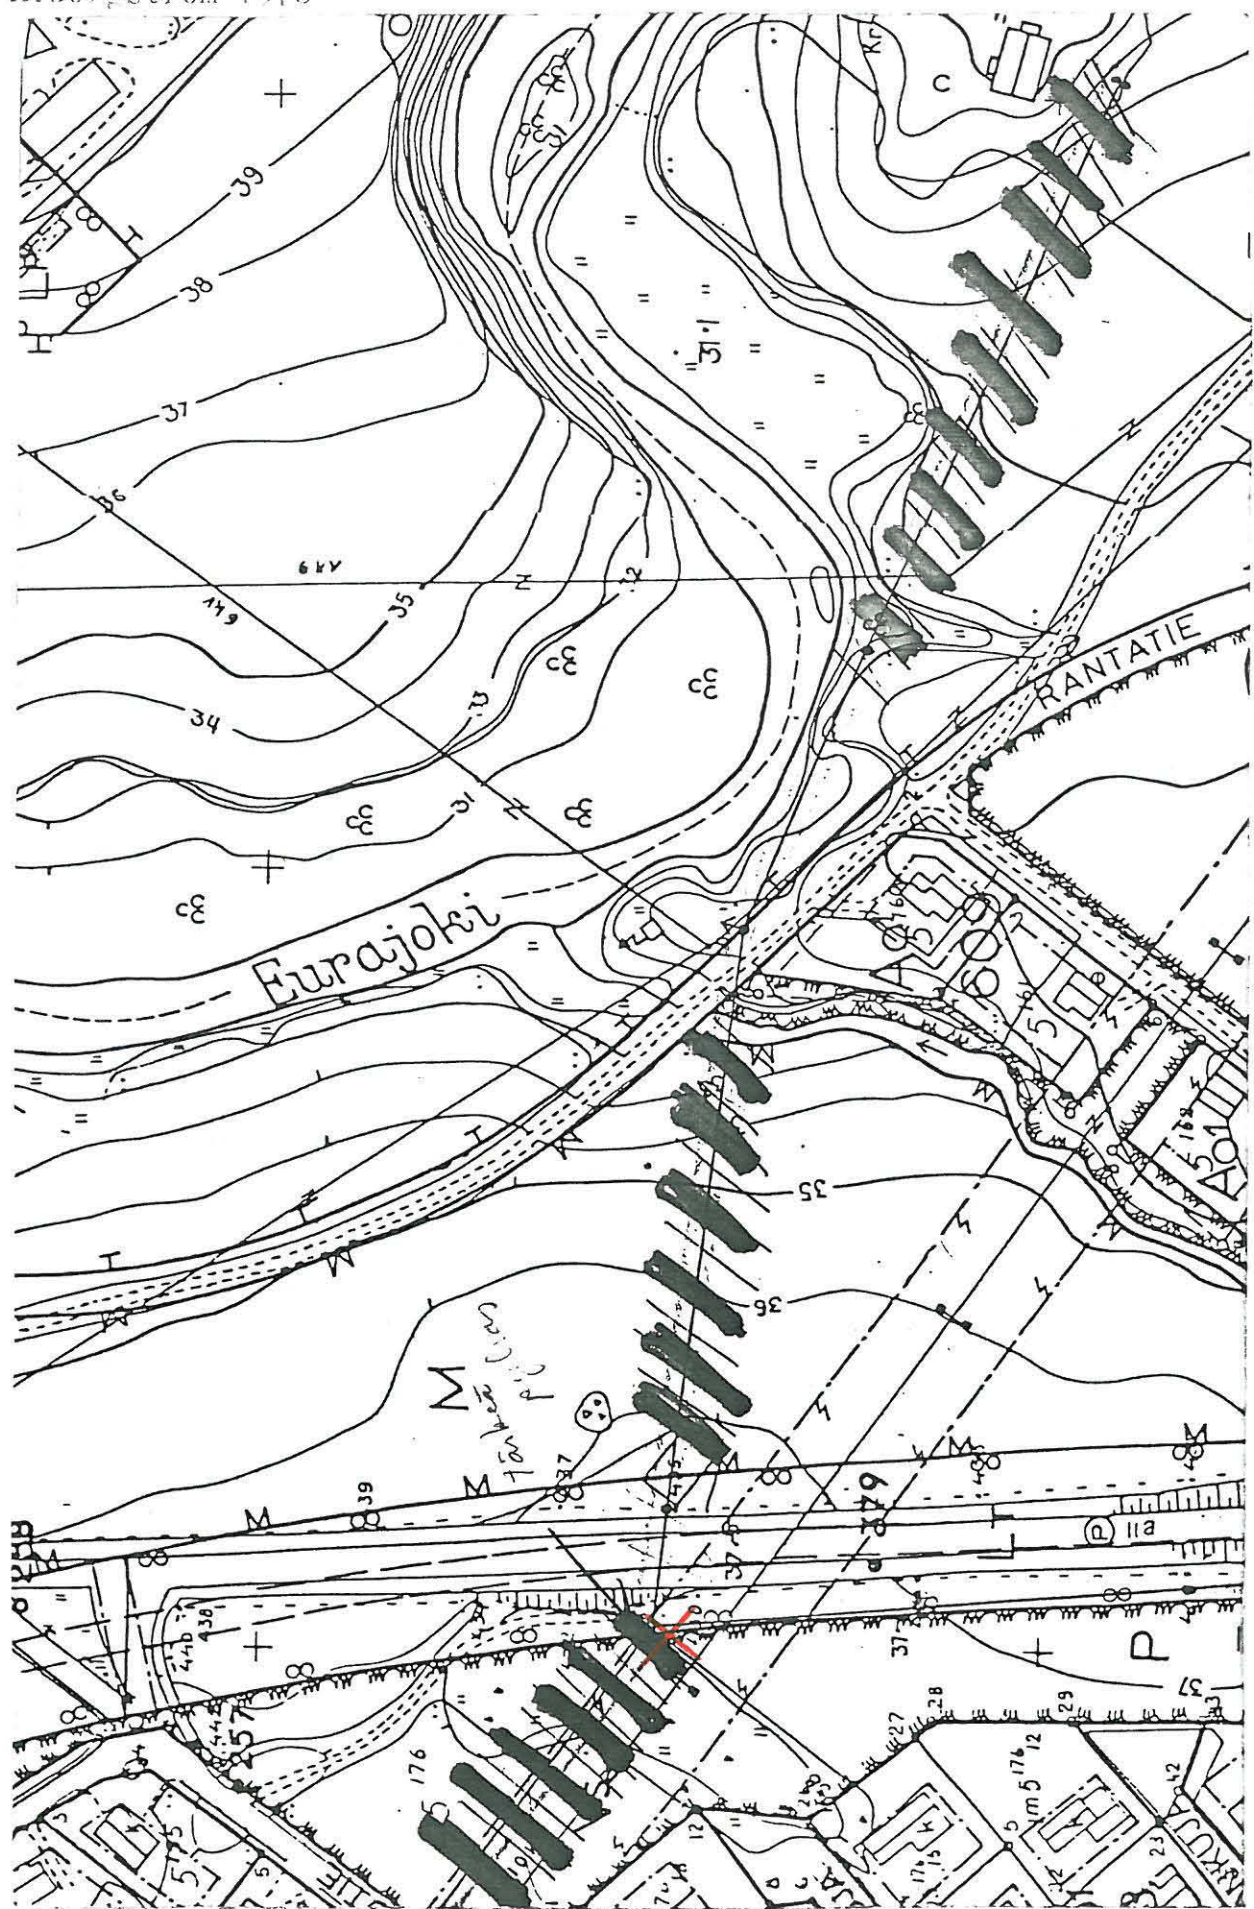

Ote Paneliانكوسken Voima Oy:n linjakartasta (n.1:2000)

