

EURA, Isovahe, Hannula ja Eläinlääkäri

EURA, Kukonmäki


Esihistorian toimiston määräyksestä ja Euran kunnan rahoituksella valvoin Euran kaukolämpöjohdon rakentamista tonttien no 1:101, 1:129, 1:281 ja 1:401 (omistajat - Toivonen, Laimia As. Oy Hovikivi, Kiinteistö Oy Vahenpelto ja Euran Kunta) alueella mahdollisten muinaisjäännösten löytymisen varalta.

Ensin valvomani alue (liite 2) oli tontin no 1:281 kohdalla rakennusjätettä. Euran kirkolle vievän tien osuus oli pääosin tien pohjaa varten tuotua hiekkaa. Tontin no 1:401 osuus oli save<sup>ä</sup>. Lähestyttäessä Eurajokea alkoi ruokamultakerroksen alla ilmetä hiekkaa, mikä kerros tontin no 1:129 pihalla kasvoi noin 30 cm paksuiseksi. Tarkastus suoritettiin 26.11.-29.11.1982. Mitään kiinteisiin muinaisjäännöksiin viittaavaa ei tavattu. Maan hiekkakerroksen paksuuden huomioon ottaen joen vartta on syytä valvoa mahdollisten muinaisjäännösten löytymisen varalta.


Joulukuun 2. päivänä valvoin tontilla no 1:101 kaivetun alueen. Mitään kiinteään muinaisjäännökseen viittaavaa ei tavattu. Koko pellon alueella - siis tiestä <sup>koilliseen</sup> ~~länteen~~ - oja oli savea ja pihalla - tiestä länteen - rakennusjätettä. Ns. Kukonmäen kalmisto on sijainnut tällä mäen kumpareella, mutta se näyttää tuhoutuneen rakennustoiden yhteydessä huomattavilta osin. (Kts. liite 1).

Helsingissä 20. päivänä joulukuuta 1982


*Päivi Pykälä-aho*  
Päivi Pykälä-aho

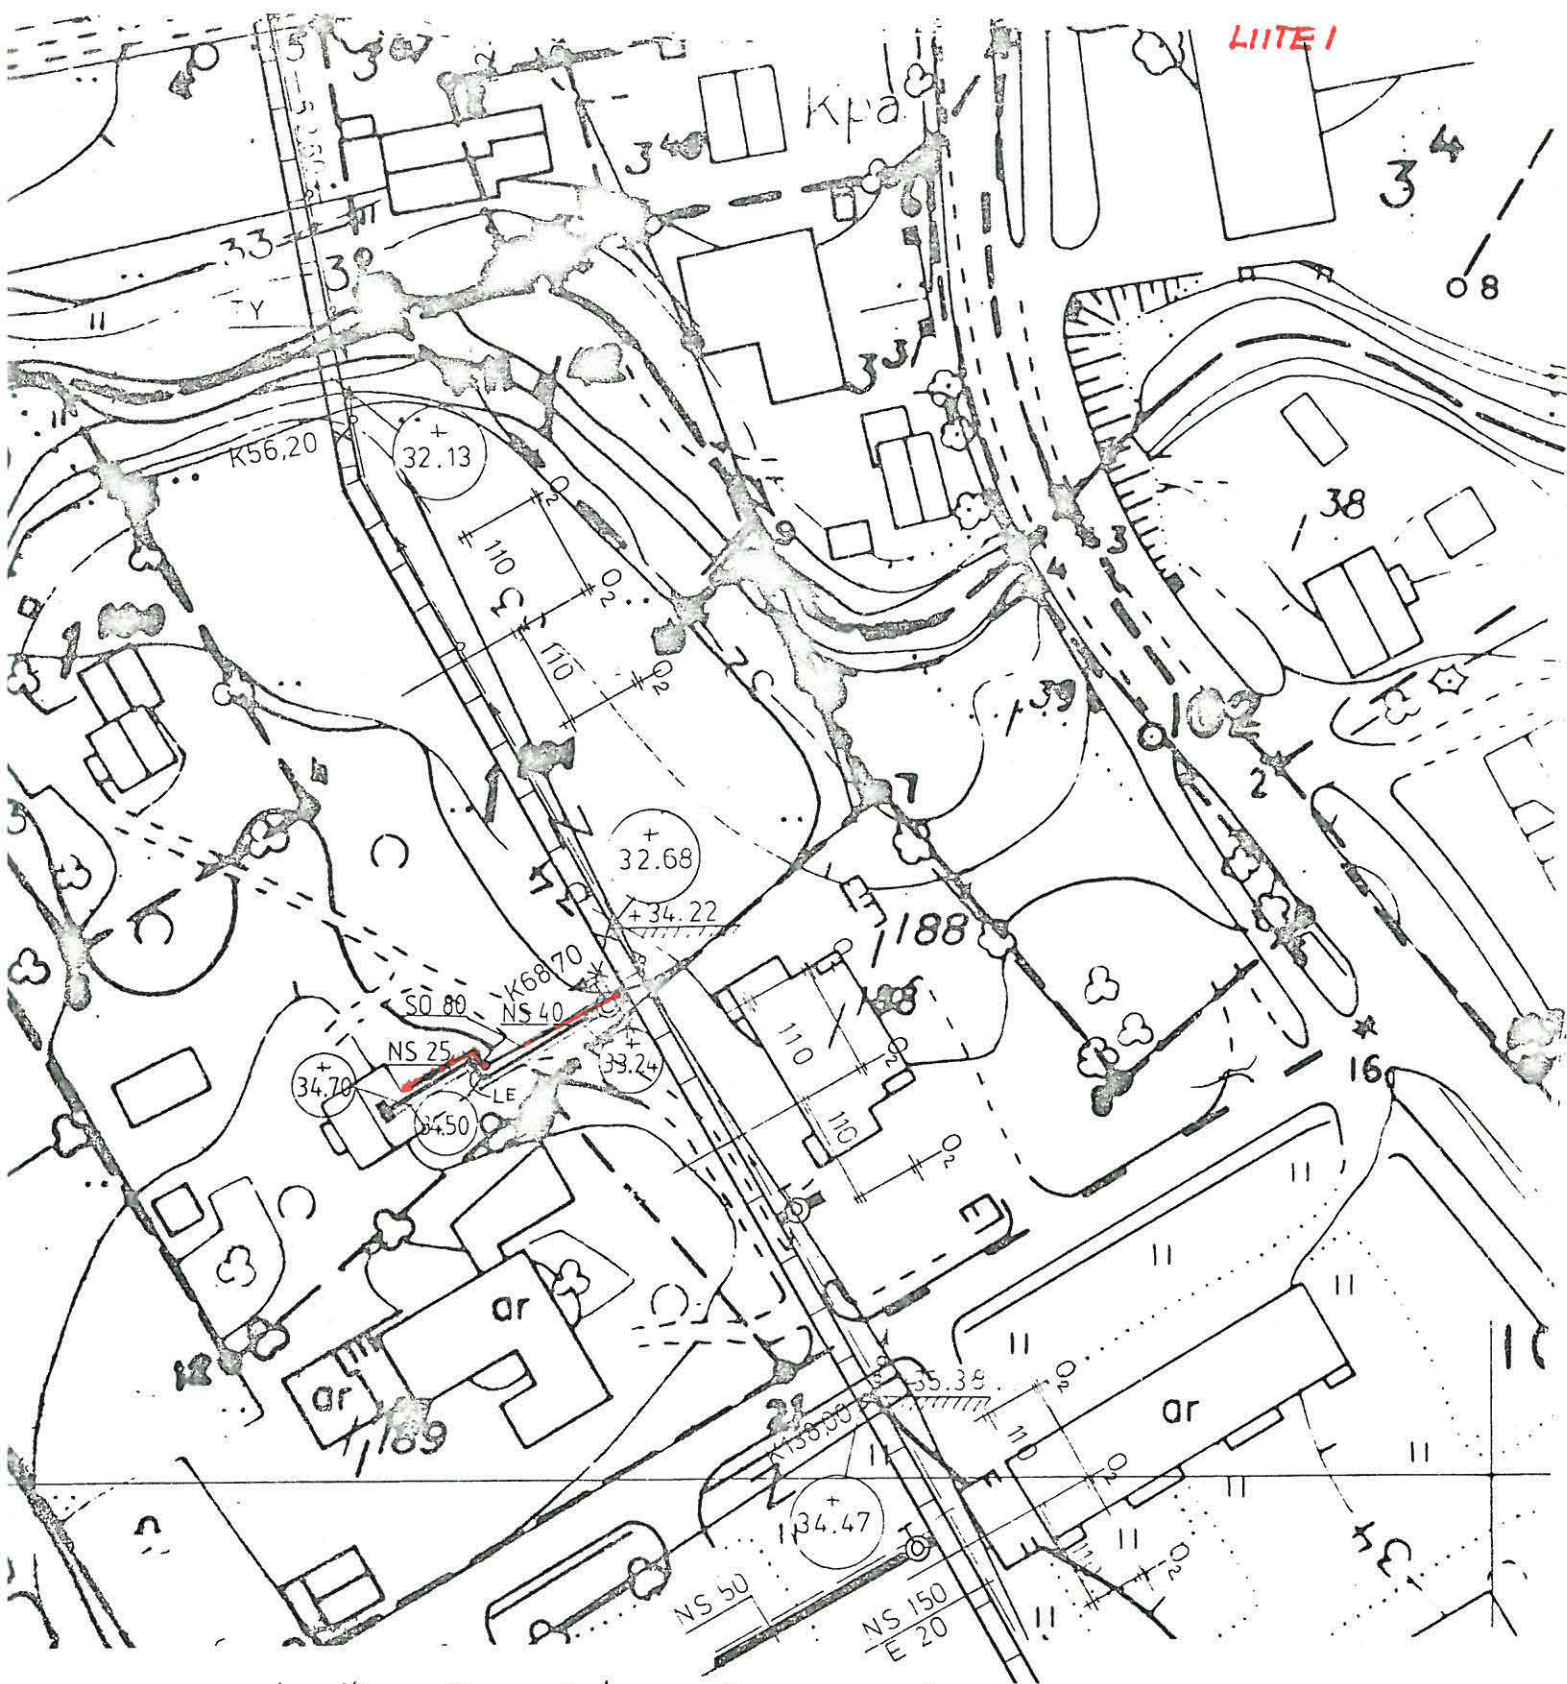

— sykymä -82 rakennettava verkosto-osuus

Kosa/Kyla	Kortteli/Tila	Tontti/Rn o	Viranomaisen arkistointimerkintöjä varten		
Rakennustoimenpide			Piirustustaji	Juoks.no	
Rakennuskohteen nimi ja osoite			Piirustuksen sisältö		Mittakaavat
EURAN KAUKOLÄMPÖ LAIMI TOIVONEN			ASEMAPIIRROS LIITE 2		1:1000
Suunnittelijan nimi			Suunnitteluala	Piir. n:o	Muutos
 <b>EURAN KUNTA</b> TEKNILLINEN TOIMISTO 27510 EURA, PUH. 938 - 50350			LVI	TH - 101	
			Päiväys		
			7.10.1982		
			Piirt.	Hyv	
			M. Virtanen		



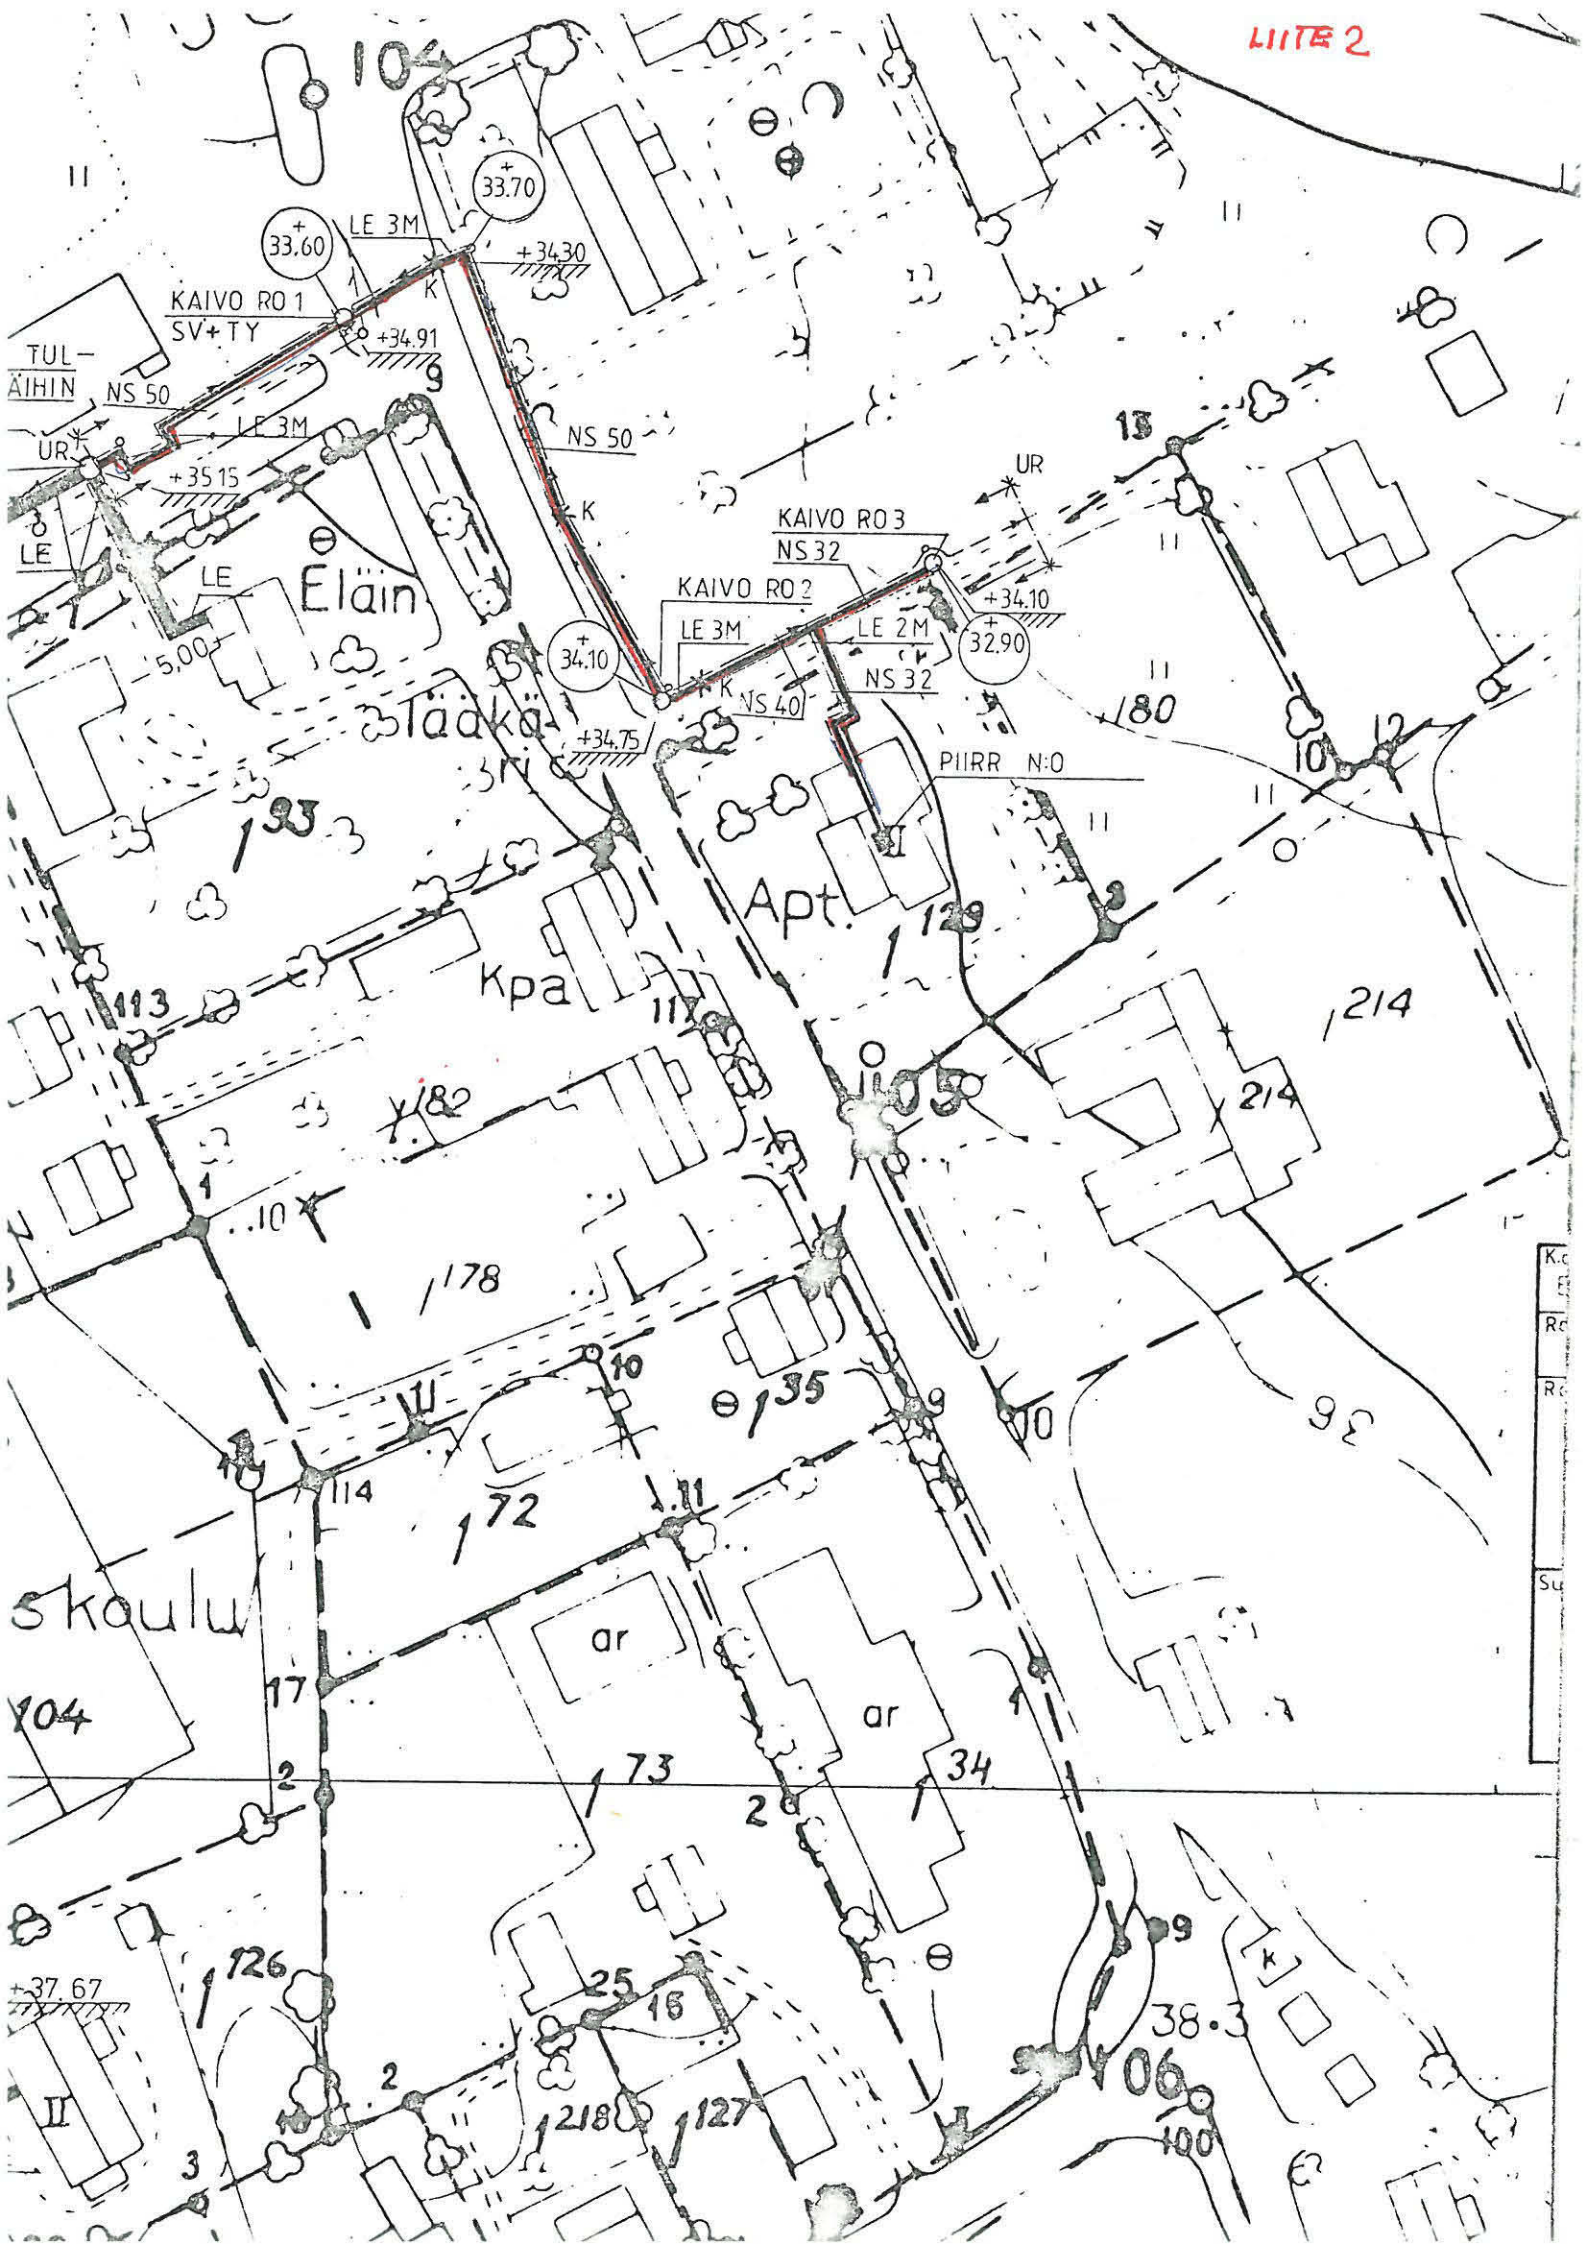

TUL-  
ÄIHIN  
NS 50  
UR  
LE  
5.00

KAIVO RO 1  
SV+TY  
+34.91  
LE 3M

+33.60  
LE 3M

+33.70

+34.30

Eläin

Täällä

KAIVO RO 3  
NS 32  
UR

KAIVO RO 2  
LE 3M  
NS 40

LE 2M  
NS 32

+34.10

+34.10  
+32.90

+34.75

PIIRR N:0

Apt.

kpa

skoulu

ar

ar

+37.67

+38.3

100

Ko
Re
Re
Su