

Kertomus alttarinperustuksen kaivamisen valvontatyöstä Köyliön Kirkkokarissa 17.8.1998

Pk 1134 11 Köyliönjärvi

X = 6782 79

Y = 571 57

Z = 43

Köyliön Kirkkokarilla 23.6. 1998 pidetyssä katselmuksessa sovittiin, että Kirkkokarille rakennetaan kahdesta kivipaadesta koostuva alttari arkkitehti Benito Casagranden suunnitelman mukaan. Altтарin alin paasi upotetaan maahan n. 140 cm etäisyydelle paikalla jo olevasta Pyhän Henrikin muistomerkestä. Allekirjoittanut pyydettiin valvomaan perustuksen kaivamista.


Kaivuutyö tehtiin 17.8.1998. Perustusta varten maahan kaivettiin 70 x 70 cm:n suuruinen ja 50 cm:n syvyinen kuoppa (kts. liitekartta). Kuoppa kaivettiin lapiolla ja maa seulottiin rikkalapiota ja lastaa apuna käyttäen. Välittömästi ohuen humuskerroksen alta alkoi vaalea, kova moreenimaa. Maa-aineksessa ja kuopan profiileissa ei voitu havaita minkäänlaisia värieroja, aines oli kauttaaltaan samanlaista. Löytöjä ei tehty. Maa kasattiin toistaiseksi kuopan vierelle: altтарin pystyttämisen jälkeen maa tullaan levittämään kappelinperustukseen ja ympäristöön. Kuoppa peitettiin lankuin ja kovalevyllä. Kivipaadet tuodaan Kirkkokariin talvella ja alttari pystytetään keväällä 1999.

Porissa 16.9.1998



Leena Koivisto

Liitteet:
kartta ja mv-negatiivit

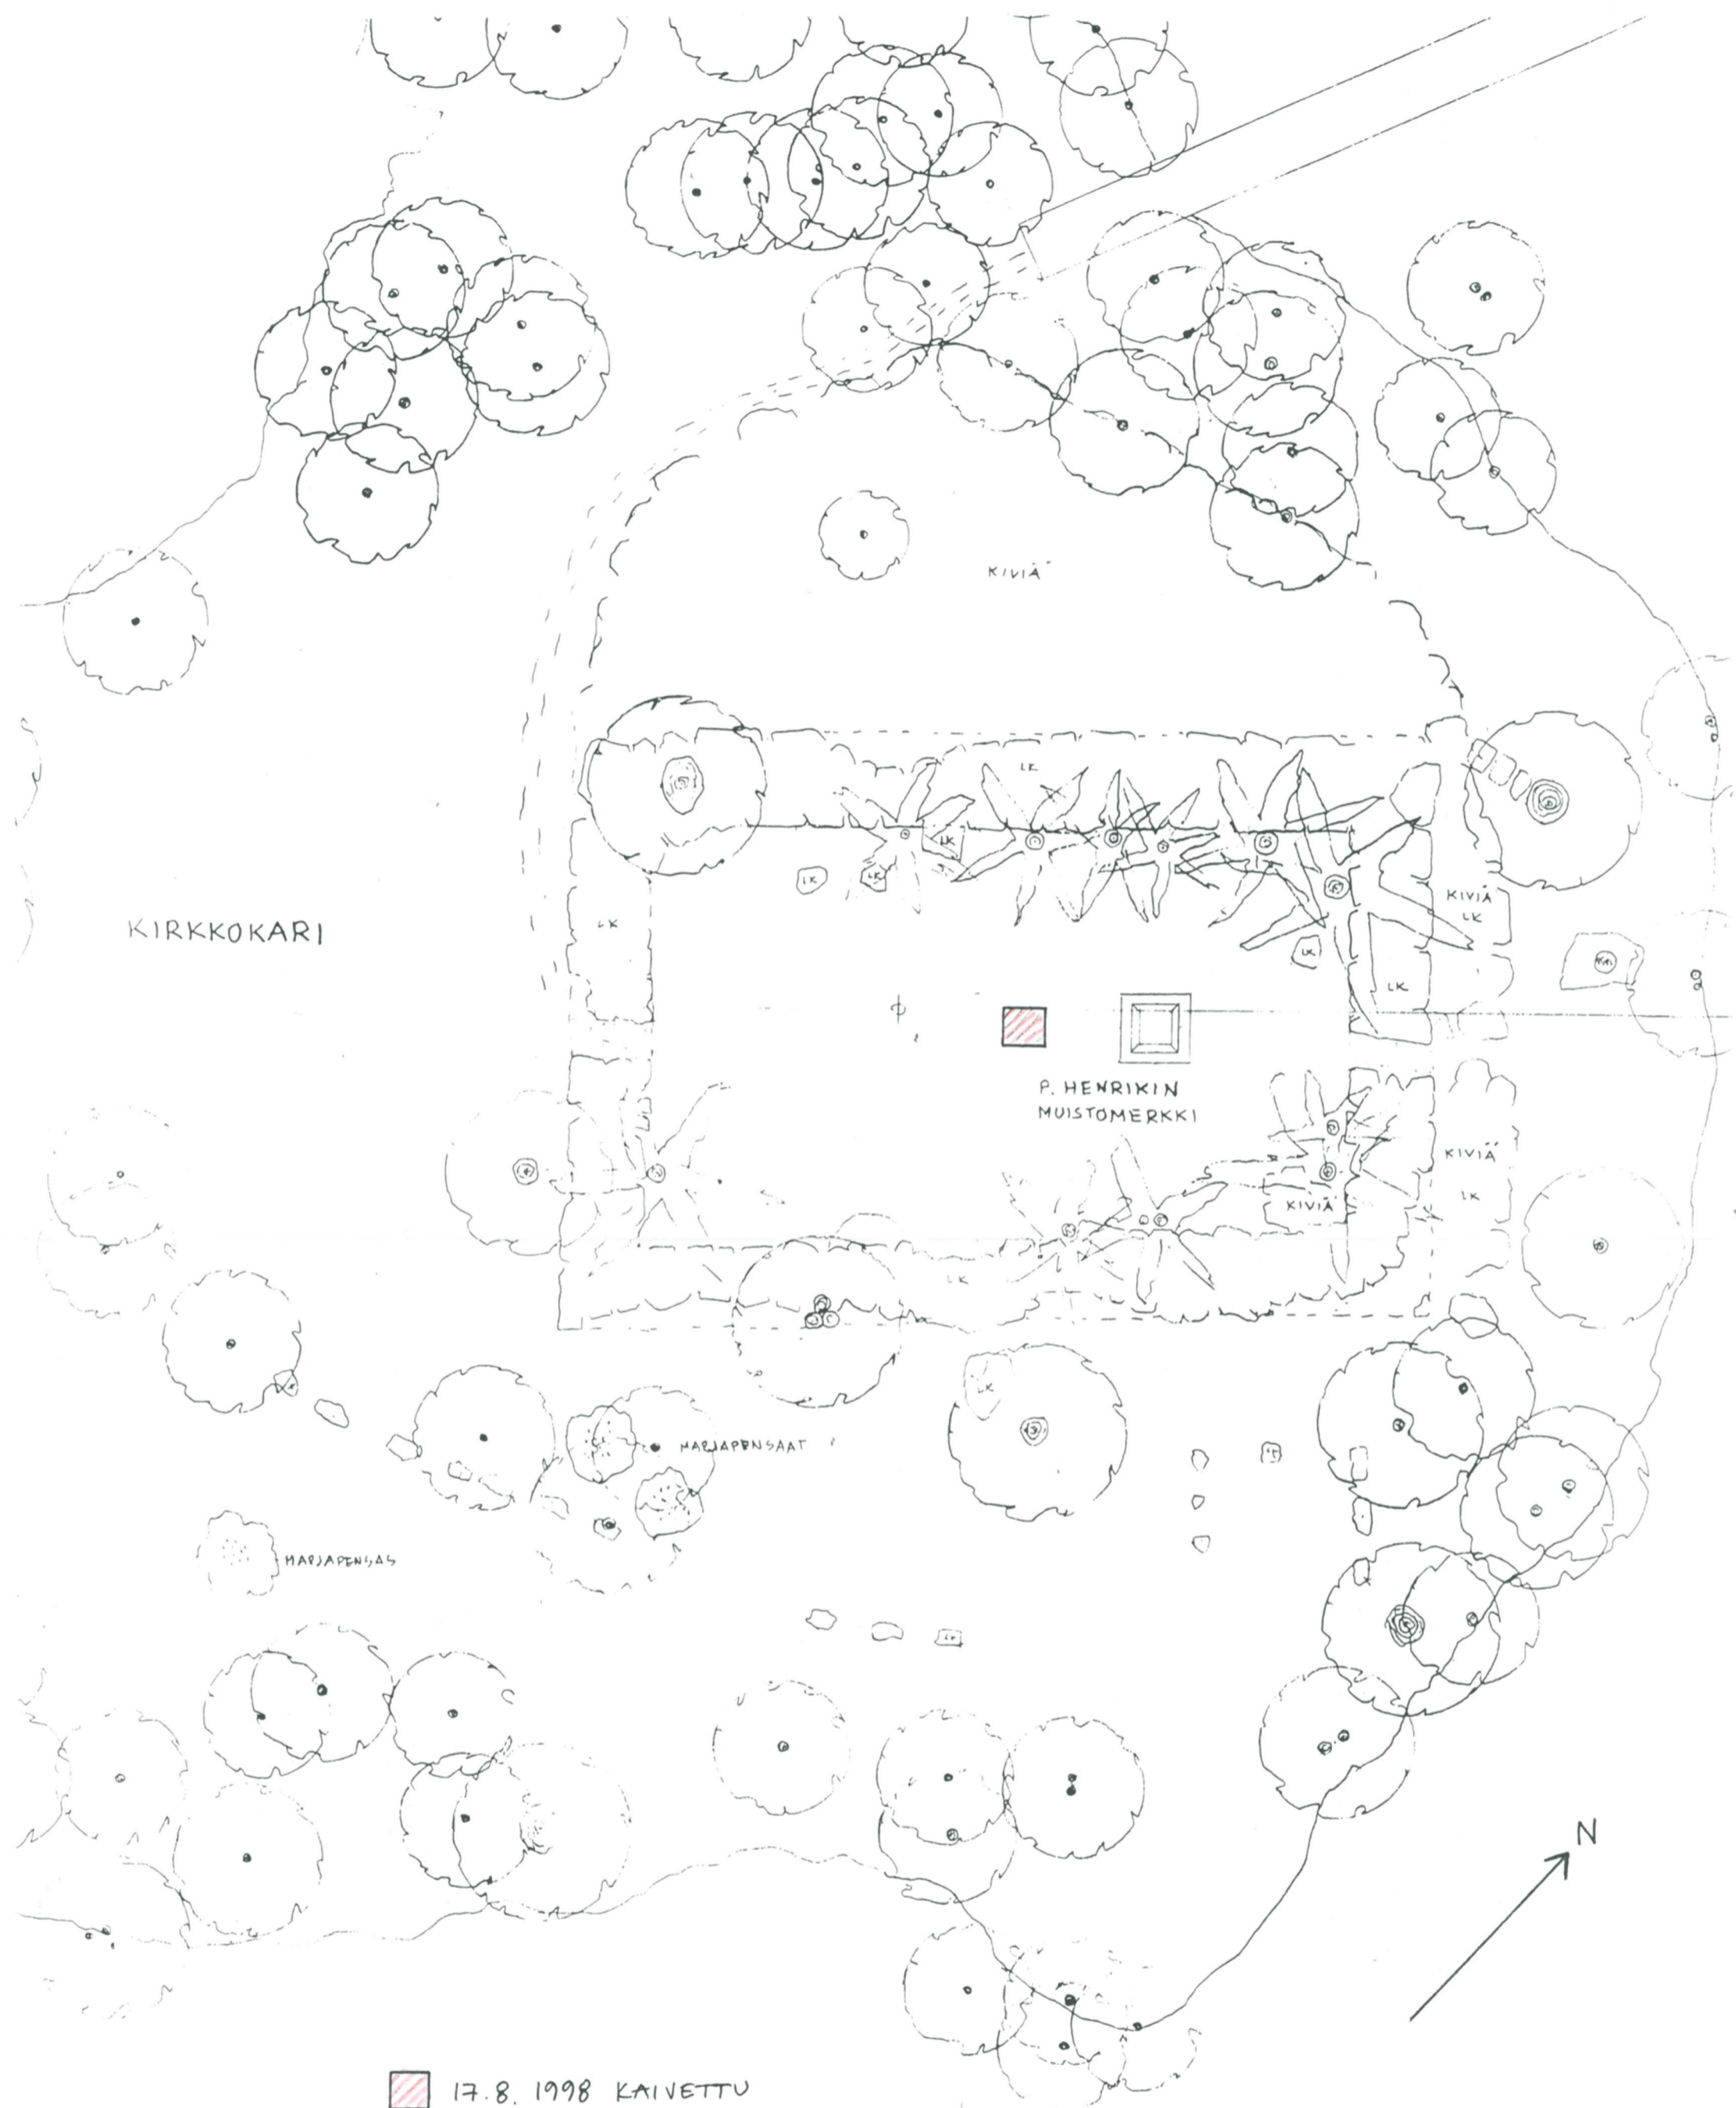

KIRKKOKARI

KIVIA

KIVIA
LK

P. HENRIKIN
MUISTOMERKKI

KIVIA
LK

MARJAPENSAAT

MARJAPENSAAS

N

17.8.1998 KAINETTU
ALTTARIN PERUSTUS

KÖYLIÖ
KIRKKOKARI 6/98
OTE ASEMAPIIRROKSESTA
MK 1:100

2