

**ARKEOLOGISEN KOHTEEN  
TARKASTUS**

501	01	0021
-----	----	------

**Tunnistetiedot**

Kunta: Muurla Inventointinumero: Huurre 1963:31  
 Alue: Koski Luokka: II  
 Nimi: Sahanummi Ajoitus: Kivikautinen  
 Kohteen laji: asuinpaikka Lukumäärä: 1  
 Kohteesta muita kortteja \_\_\_\_\_ kpl (ks. täyttöohjeet)  
 Tarkastaja: Kaarlo Katiskoski ja Heljä Brusila 20.5.2002

**Sijaintitiedot**

Peruskartta 2023 02 MUURLA Pinta-ala \_\_\_\_\_  
 x = 6666 91-98 y = 2461 61-73 z = 55-57  
 Suunta ja etäisyys kirkosta tms. Muurlan kirkosta linnuntietä n. 2,45 km NE

**Hoito ja kunto (ks. täyttöohjeet)**

A  B  C  D  E  F  G

**Tila ja omistaja (ks. täyttöohjeet)**

Kylä/kaupunginosa: Koski  
 Tila/Rno/Nimi \_\_\_\_\_  
 tai Kortteli/tontti/palsta 120:5  
 Omistaja: Salon Profile Systems Puhelin: \_\_\_\_\_

Kiinteistötunnus 1 

501			
-----	--	--	--

 vuokrattu, ks huomautukset  
 Lisää kiinteistöjä \_\_\_\_\_ kpl

<b>Aiemmat tiedot:</b> Matti Huurre: inv. 1963, kohde 31
<b>Aiemmat löydöt:</b> KM 15931:1-5; 16325:1-2
<b>Tarkastuslöydöt:</b> KM 33173:1-15 (kvartsi-iskoksia, -esine, palanutta savea ?, palanutta luuta)

## TARKASTUSKERTOMUS

### Liitteet:

kartat ote peruskartasta 20023 02 MUURLA  
Muurlan Kosken asemakaava ja asemakaavan muutos 1:2000, johon  
koekuopat merkitty

muut liitteet:

negatiivit:

diat:

**Tarkastuksen aihe:** Kunnan selvityspyyntö, kaava-asia, ks. MV:n kirje 353/304/2002  
21.1.2002 ja 5.7.2002.

Selvitys, ulottuuko asuinpaikka kaavaan merkityn korttelin 120 tontin 4 ulkopuolelle?  
(lähinnä tontille 5). Jo inventointitiedot osoittavat, että löytöalue - ent. pelto - kattaa  
kulmatontin 4 laajalti.

**Kohteen kuvaus:** Inventoinnissa löytöalue on ollut Muurlaan vievän Muurlantien  
molemmilla puolilla: lännessä Paavolan pellossa ja itäpuolella Eriksbergin pellossa.  
Maasto on mäen lakea, josta rinne viettää loivasti etelään. Hiekkaperäistä. Koekuopitusta  
tehtiin tontille 5 metsämaastoon (kangas-), ent. Eriksbergin jo umpeen kasvaneen pellon  
etelä- ja lounaispuolelle (14 lapionsuuruista koepistoa, jotka merkitty karttaan). Kuoppa 5  
sijoittui vanhaan peltoon, 2 oli sen vanhan reunaosan penkassa.

Rinteessä havaittiin kivikautisia löytöjä (kvartsiesineitä ja -iskoksia, palanutta luuta ja  
mahdoll. kivirakenteen osa (koepisto n:o 4), kaavaan sm-alueena katkoviivoin merkittyä  
aluetta huomattavasti laajemmalla alalla, aina n. itä-länsisuuntaiselle alemmalle  
muinaisrantavallille, tontin 5 osalla arviolta n. 1350 m<sup>2</sup> alalle. Alueella tontin luoteisosassa  
havaittiin myös pienikokoinen painanne, mahdollinen pyyntikuoppa sekä muinaisella  
rantaterassilla n. 5-metrinen mahdollinen pieni asumuspainanne, johon tehdyssä  
koepistossa (n:o 7) ei kuitenkaan ollut löytöjä. Koepistot 1, 2, 4, 5 - 6, 9 - 10 ja 14 olivat  
löydöllisiä. Koepisto 9 sijoittui "asumuspainanteen" kaakkoispuolelle. Pisto 14 oli 3-4 m  
kaakkoon ns. pyyntikuopasta. Ks. oheinen kartta, jossa koepistojen paikat, painanteet ja  
asuinpaikan rajat tontin 5 osalta arvioituna punaisella.

Kulmatonttia 4 ei ollut mahdollisuus tarkastaa lähemmin, mutta aiemmat havainnot  
yhdistettynä nyt tehtyihin viittaavat siihen, että ainakin puolet tontista, sen eteläpuolisko, on  
kivikautista asuinpaikkaa. Asuinpaikan laajuus tien pohjoispuolelle on niin ikään epäselvä.

**Ympäristö ja maasto:** (vesistö, vesistökoodi, rakennukset, tiet, sorakuopat jne)  
Uusia teollisuushalleja ym. -rakennuksia 1990-luvulta lähtien (mm. tontit 6 ja 3)

**Laajuuden arviointiperuste:** koekuopitus ja maastotopografia.

**Luokitusehdotus perusteluineen:**

**Ehdotus suoja-alueeksi:**

**Havaintomahdollisuudet:** Koekuopitus lapionpiston suuruisina kuoppina

**Opas:**

**Rauhoitustoimenpiteet maastossa:** Keskustelut kunnan rakennustarkastajan kanssa

**Tiedossa olevat maankäyttösuunnitelmat, kiireellisyys:**

-tontin 4 osalta rakennuspaineita

-tontille 5 kaavailtu uusi teollisuushalli, jonka tarkastusajankohtana rak.-tark. ilmoitti kaavaillun tontin 6 hallin jatkoksi, sittemmin sitä ylemmäksi ja osaksi asuinpaikalle erit. piha-alueen osalta.

-kevyenliikenteen väylä suunnitteilla jommallekummalle puolen Muurlantietä

**Lähilöytöjä:** Muurlan inv. 2002 (Esa Laukkanen, TMM): Urheilukentän W-päästä hioma-  
alusta, kvartsi-iskos ja pal. luunpala n. 230-240 m SSW tontin 5 etel. kohdasta

\*\*\*\*\*

**Selostus jätetty**

Aika 29.10.2002

Museovirasto



Kaarlo Katiskoski

**Jatkotoimenpiteitä:** Ilmoitettu kunnalle kirjeellä, että rakentamisen (teollisuus-) ja tienteon (kevyenliik. -väylä) toteutuessa edellytetään tutkimuksia. Tontin 5 rakentamisessa niin ikään huomioitava muinaisjäännös. Sittemmin 16.10. kunta ilmoittanut, että tontin 5 rakentamiskohdaksi esitetään aiempaa ylempää sijoituspaikkaa, joka osuu asuinpaikka-alueelle. Museovirasto suositellut muita (alempia) vaihtoehtoja rakentamiselle (kirje 292/304/2002, 23.10.2002).

**Huomautuksia (esim. perimätieto) ja lisäyksiä:**

#### Täyttöohjeita:

#### Tunnistetiedot

Mikäli kohteen alueella on useampia muinaisjäännöslajeja (esim. asuinpaikka ja röykkiöitä), täytä samalla nimellä ja inventointinumerolla useampi kortti

#### Hoito ja kunto

**A. Kunto:** 1=koskematon, 2=tutkittu osittain, 3=tutkittu kokonaan, 4=tuhoutunut osittain, 5=tuhoutunut kokonaan, 6=tutkittu ja tuhoutunut osittain, 7=tutkittu ja tuhoutunut kokonaan

**B. Alkuperäisyys:** 1=täysin alkuperäinen, 2=entisoity osittain, 3=entisoity kokonaan 4=siirretty alkuperäiseltä paikaltaan

**C. Hoitotarve:** 1=vaatii entistämistä, 2=vaatii kunnostamista, 3=vaatii puhdistamista tai esiin kaivamista, 4=vaatii tuki- tai suojarakenteita, 5=vaatii tutkimuksia tuhoutumisen estämiseksi, 6=vaatii jatkuvaa hoitoa, 7=ei vaadi hoitotoimenpiteitä

**D. Hoitotilanne:** 1=peruskunnostettu, 2=tuettu rakentein, 3=pidetään puhtaana

**E. Rajaustarkkuus:** 1=rajattu arvion pohjalta, 2=rajattu osittaisella koekaivauksella, 3=rajattu kokonaan epävarmasti koekaivauksin, 4=rajattu kokonaan luotettavin koekaivauksi, 5=rajattu näkyvien rakenteiden perusteella


**F. Vahvistustapa:** 1=rajattu vain muinaisjäännös, 2=rajattu vain suoja-alue, 3=rajattu sekä muinaisjäännös että suoja-alue

**G. Maastomerkintä:** 1=kuparitaulu, 2=kertova taulu, 3=paalurajaus ilman taulua, 4=paalurajaus ja taulu, 5=aitaus ja taulu, 6=rakennus ympärillä ja taulu

#### Tila ja omistaja

MUURLA SAHANUMMI

218 Muurlan kartta  
2027 02 MUURLA

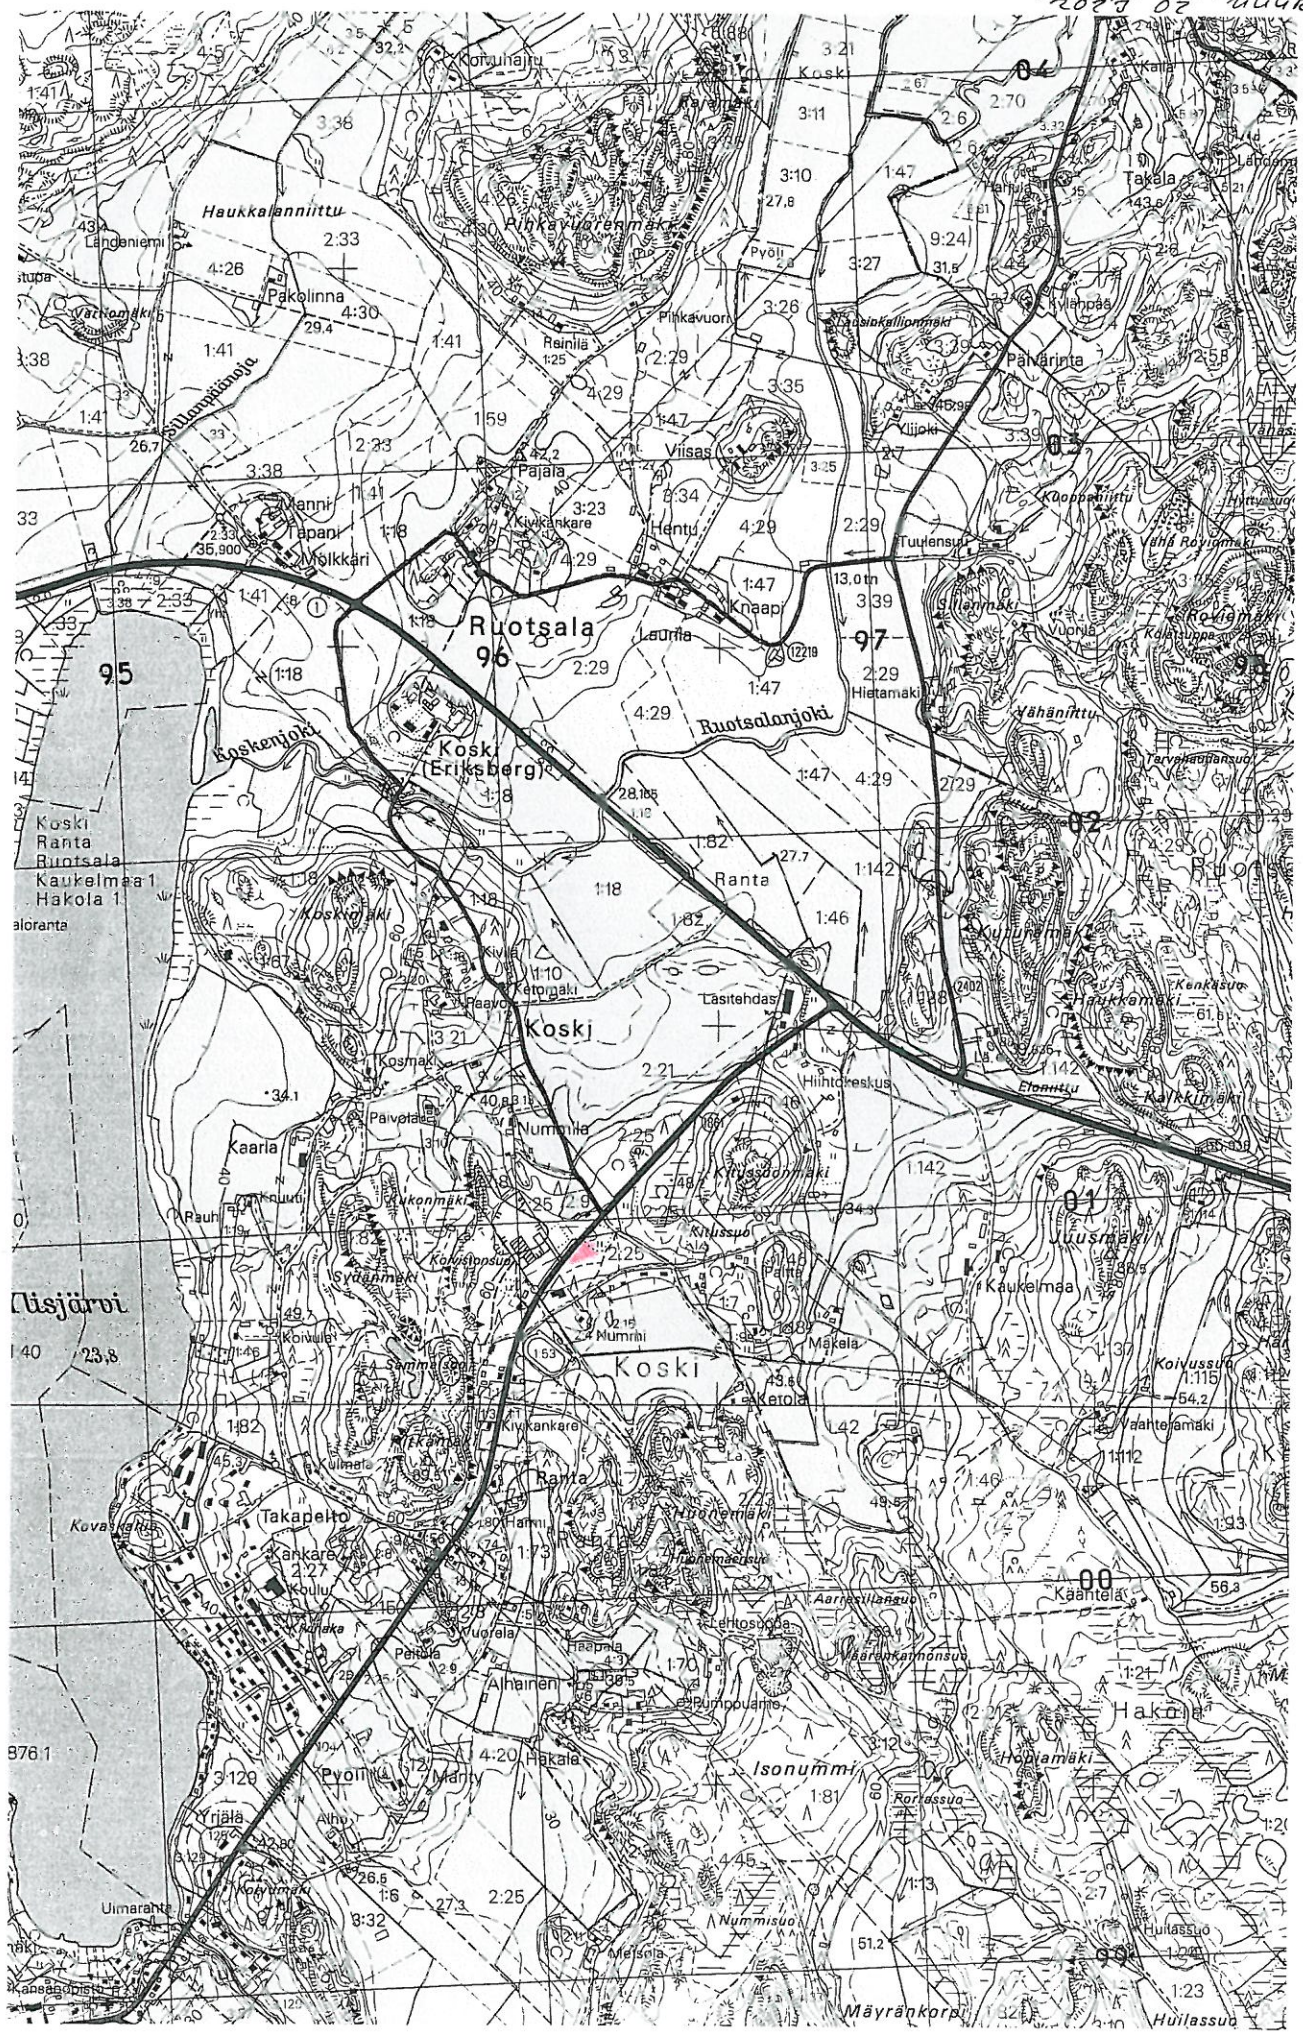

TARCASTETTU OSA KIVIKAUTISTA ASUINPAIKKAA

MUURLA, KOSKI  
SAHANUMMI  
TARIC, 2002

Liite Museoviraston kirjeseen 353/304/2002, 22.5.2002

115  
KLT II  
e=0.30

PEOLISUUSTIE

KOSKENTIE

AL II  
e=0.30

116  
TY II  
e=0.30

LT

120  
KLT II  
e=0.40

URHEILUTIE

AO I u 1/2  
e=0.25

AO I u  
e=0.20

Nummi

49.6  
Urheilukenttä

