

piir. sign. 23.5/9,14  
23.6/1,3,4  
23.8/10,28,31,38,39,58,115

Huoneiden D 102:n ja D 101:n välinen seinä

D 101:n ja D 102:n välillä oli pohjois-etelä suuntainen harmaakivestä muurattu ~~muurattu~~ seinä, jonka alaosassa oli 2 oviaukkoa. Tähän seinään tunkeutuivat D 101:n ja D 102:n väliseinät, joiden tiileistä muurattujen holvikaarien tyvet oli muurattu puheena olevan seinän sisään. D 102:n väliseinä sijaitsi n. 50cm pohjoisempaan kuin D 101:n.

Eteläpäästä oli puheena oleva muuri liitteessä siipi D:n eteläseinään, joka korkeampana jatkui muurin päältä länteen, pohjois-etelä suuntaisen muurin työntyessä sen sisään. Siipi D:n pohjoismuuriin se ei ollut liitteessä, väliin jäi 2-3cm leveä rako, joka oli täytetty (hauraalla) laastilla.

Muurin pohjoisosassa, 210cm päässä pohjoisseinästä, tasosta +94.07 ylöspäin oli n. 25cm syvä suorakaiteen muotoinen aukko, jonka pituus oli 60cm, korkeus 30-38cm. (KUVA 1 A)

N. tasolla +91.08 oli muurissa katkos. Muurin pohjoispäässä tällä tasolla oli n. 5-9cm leveä porrastus, joka sulautui seinään kuitenkin n. 2m päässä pohjoisseinästä. Porrastuksen päällä oli 3-4cm paksua palanutta puuta, joka oli peitetty laastilla. Muuria purettaessa mainittuun tasoon asti kävi ilmi, että koko muuri oli jaettu lankkutasolla kahteen osaan. Lankut olivat osittain palaneita, varsinkin reunaosat, osittain lahonneita. Niiden päällä ja alla oli parin cm paksu laasti. Muurin pohjoispäässä lankut olivat paremmin säilyneitä, pituudet 100-135cm, leveydet n. 25cm. Nämä lankut, 3kpl. sijaitsivat muurin itäreunalla ja niiden päiden väleissä oli 20-30cm pitkät liuskakivet. Niissä osin muuria, joissa ei ollut enää puujätettä, oli kuitenkin laastissa selviä puusyiden painanteita. (KUVA 1 A, B)

Aivan muurin ja pohjoisseinän kulmauksessa tasolta +91.08 ylöspäin oli muuria purettu n. 50cm pituudelta ja 40-44cm korkeudelta. Näin muodostuneen komeron pohjalla oli kaksi päältä-leikkäistä laastikerrosta yhteensä 3,5cm paksut. Laastissa oli havaittavissa pitkittäisiä juovia, jotka olivat syntyneet puusyistä. Kysymyksessä oli mahdollisesti lattiapalkin kolo, jota oli yläosasta suurennettu. Samalla tasolla vastakkaisella seinällä muurien kulmauksessa oli vastaavanlainen murrettu syvennys


Puheena olevan muurin eteläpäässä oli oviaukon yläpuolella oleva muurinosi muurattu pelkästään savea apuna käyttäen. Saumaus tosin oli suoritettu kalkkilaastilla. Savimuurattu osa

ulottui melkein muurin yläreunaan asti eli n. 4m päähän oviaukon yläreunasta. Pohjoisreunalla sitä rajoitti muurissa epäselvänä erottuva sauma, joka kuitenkin ei jatkunut muurin sisustaan asti. Alueen leveys oli 2-2,5m.


Oviaukoista eteläisin oli 220cm päässä eteläseinästä. Sen leveys oli 105cm, korkeus 177cm. Molemmat pielet olivat muuratut tiileistä. Tiilimuurauksen leveys pohjoispieleessä oli n. 50cm ja se ulottui holvikaareen asti. Oven yläosan katteena olivat lankut ja näiden päällä tiilimuurausta. Kynnys oli harmaakivestä. Sen korkeus oli 30cm.

Pohjoisin oviaukko oli 80-85cm etäisyydellä pohjoisseinästä. Molemmat pielet ja kynnys (kork. 45cm) olivat muuratut yksinomaan harmaakivestä. Aukon katteena olivat lankut ja näiden päällä harmaakivimuuraus. Oviaukko oli kapeampi (85cm) ja matalampi (170cm) kuin edellinen. (kuva 1,2)

Muurin alaosan muuraukseen oli käytetty parin kivivarvin korkeudelta melko suuriakin kiviä 115 x 20cm, 57 x 45cm. Muualla muurissa kivet olivat huomattavasti pienempiä. Muurin länsisivun alaosa oli hyvin huonoa ja rapautunutta muurausta, kivet osittain irrallaan osittain kokonaan poissa.

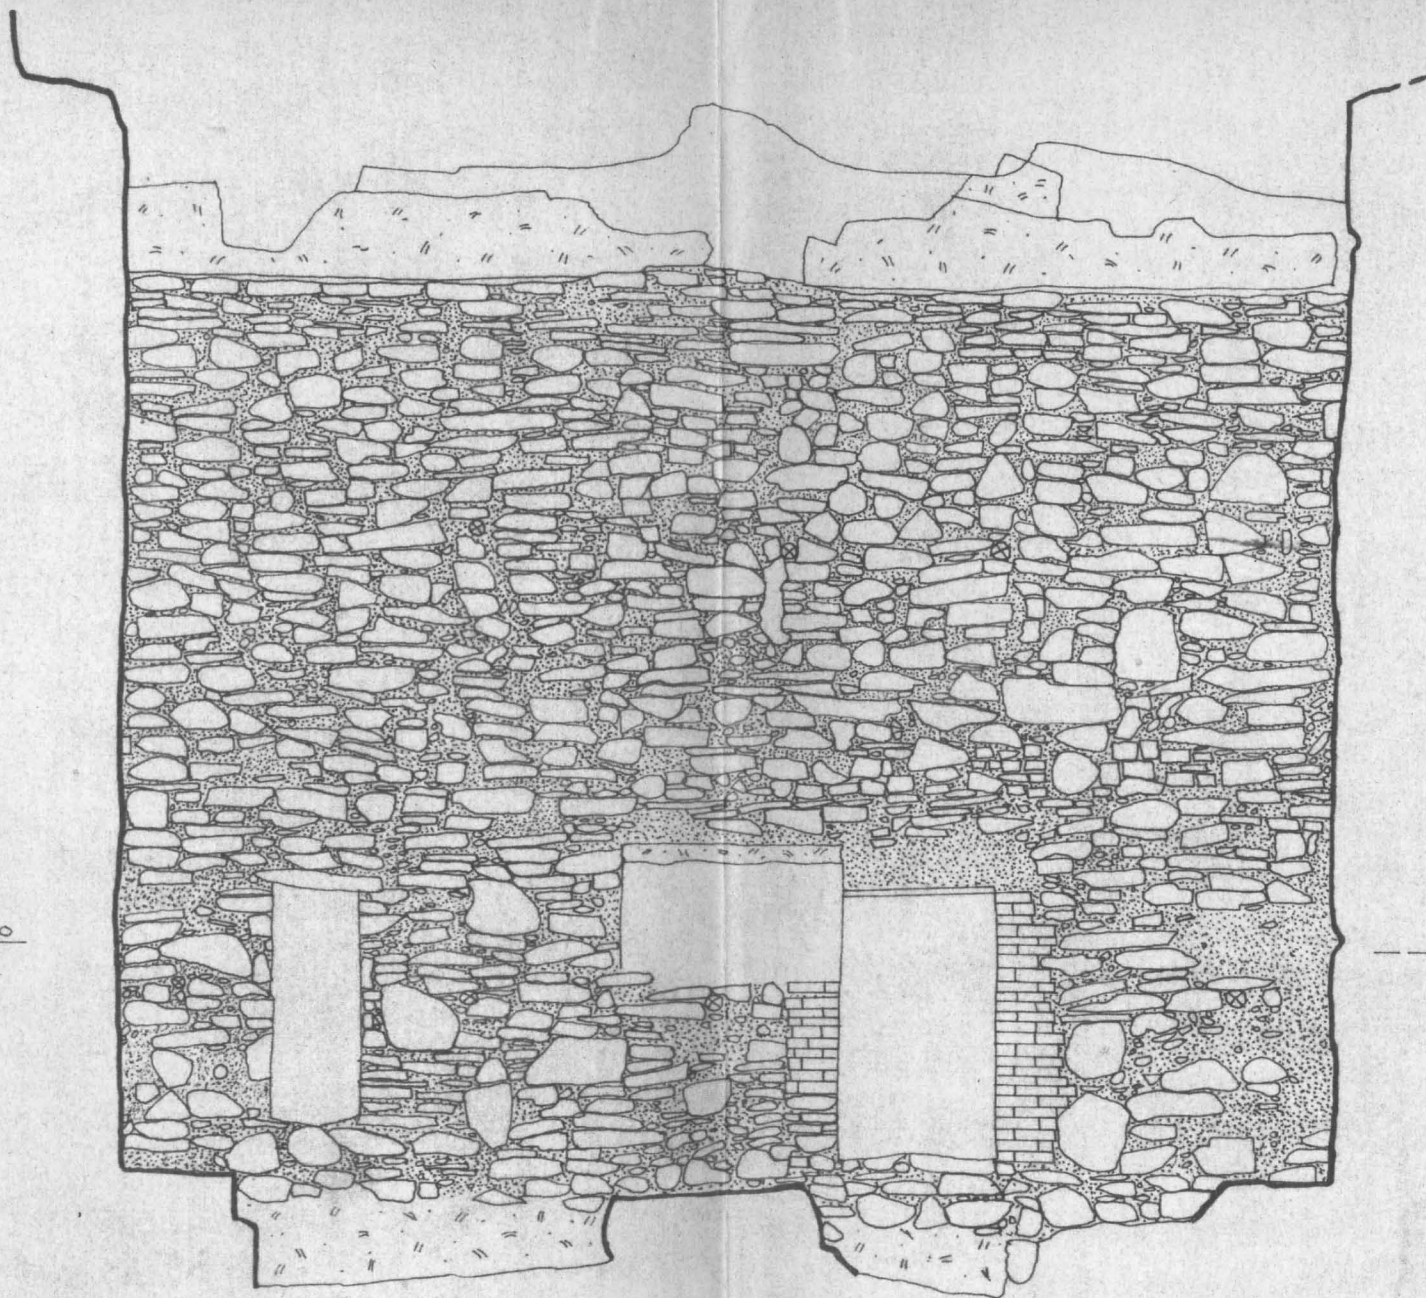


± 90.00

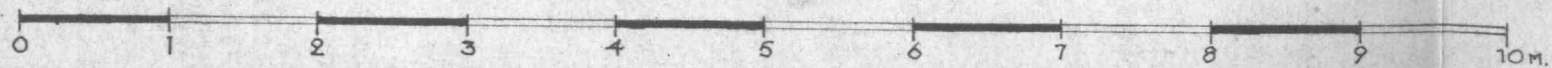


OLAVINLINNA  
POHJOISSIIPPI, HUONE D101  
MITTASI JA PIIRSI V.V.1964,65.T.MATIKAINEN  
P.SIHYONEN. KOP.1965. T.HEININEN

23.8 39

KATS LÄNTEEN A

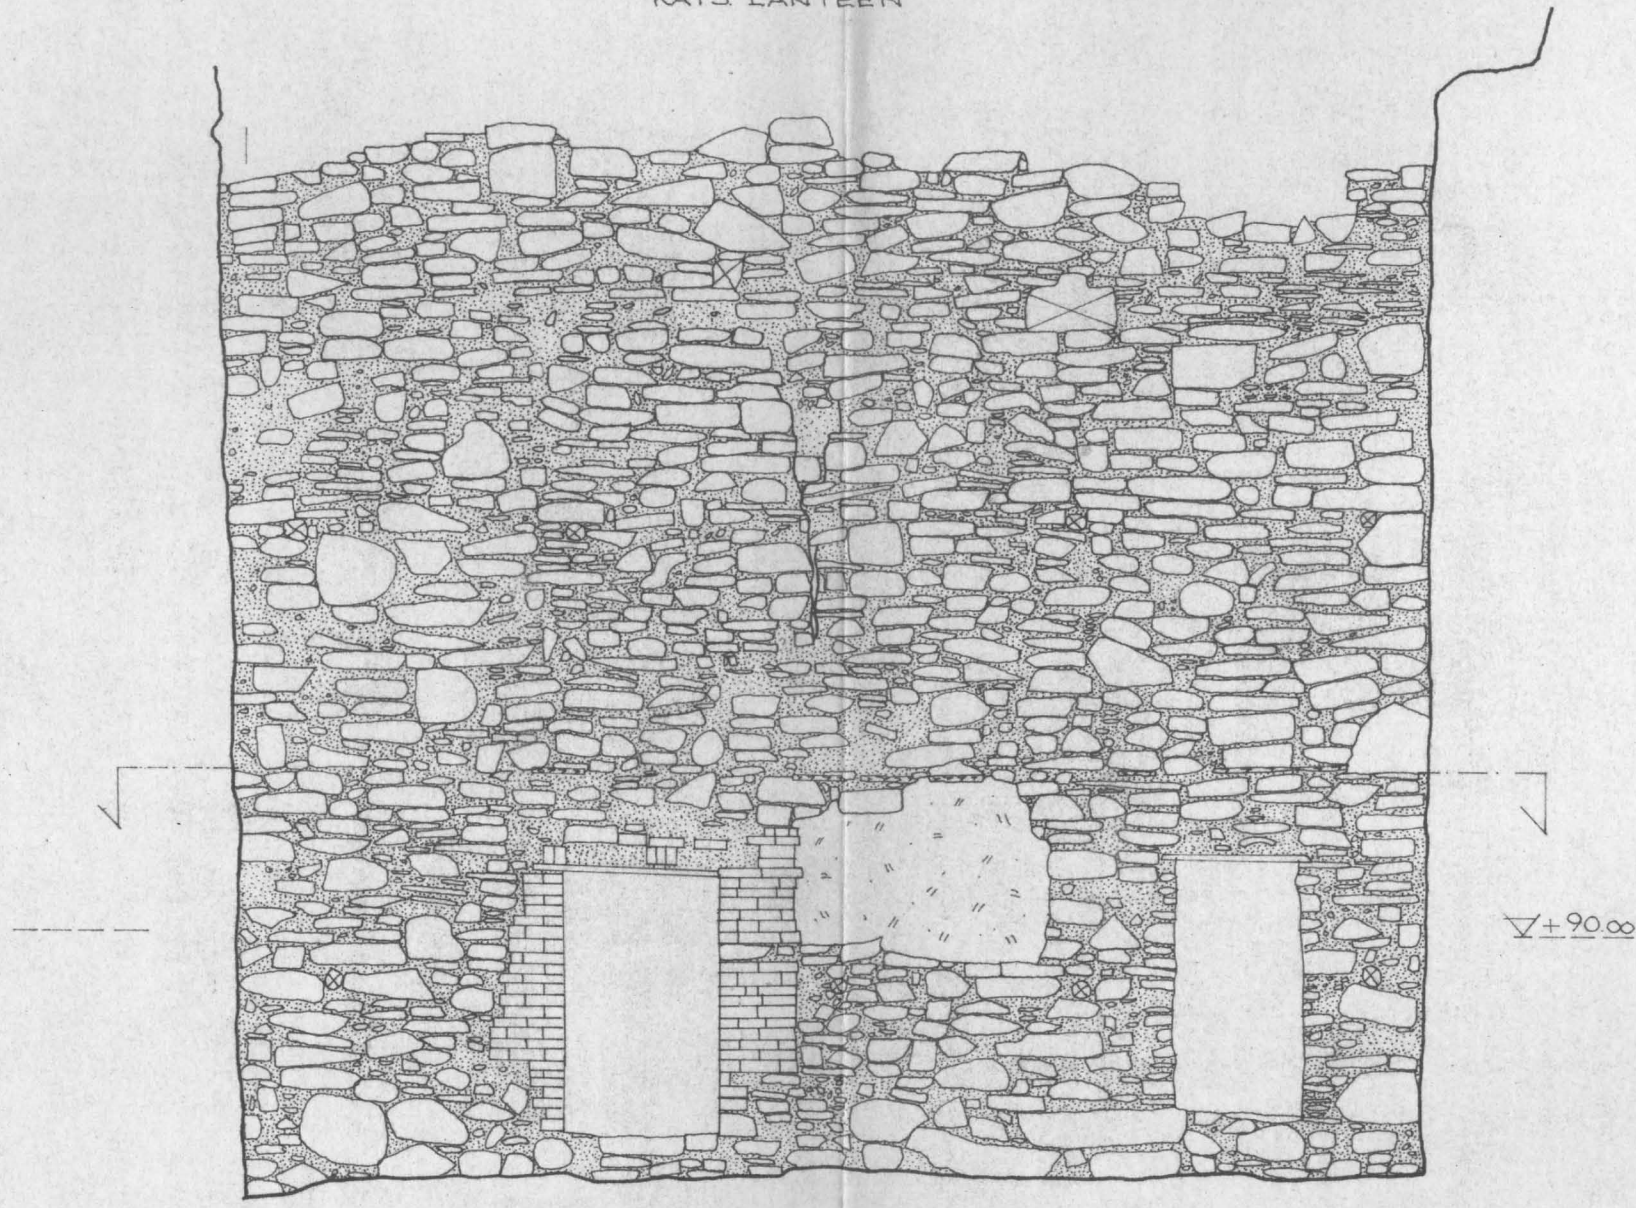

B

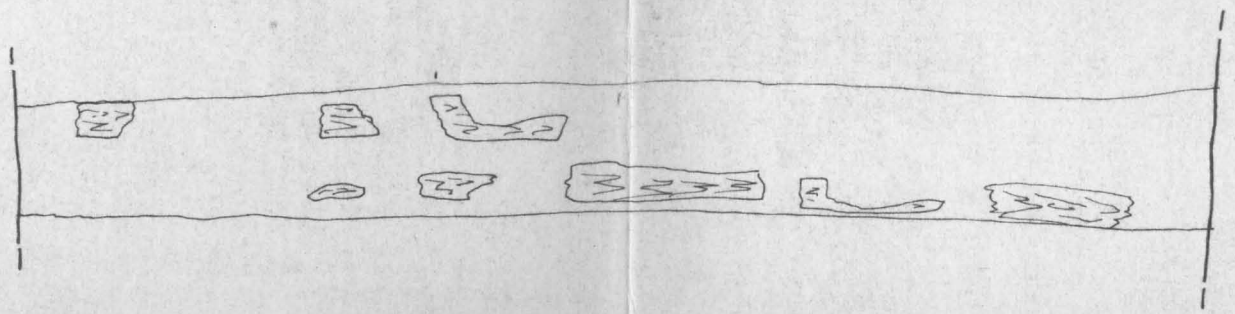

P i i r r o s 1

pintarappaus

Olavinlinna, pohjoissiipi  
Huone D 101.  
Mittasi ja piirsi vv. 1964-65  
T. Matikainen, P. Sivvonen.  
kopä 1965 T. Heininen /

D 204

puolustus  
käytävä →

umpeenmuuraus

myöhempi  
muuraus

+90.00

