



tili

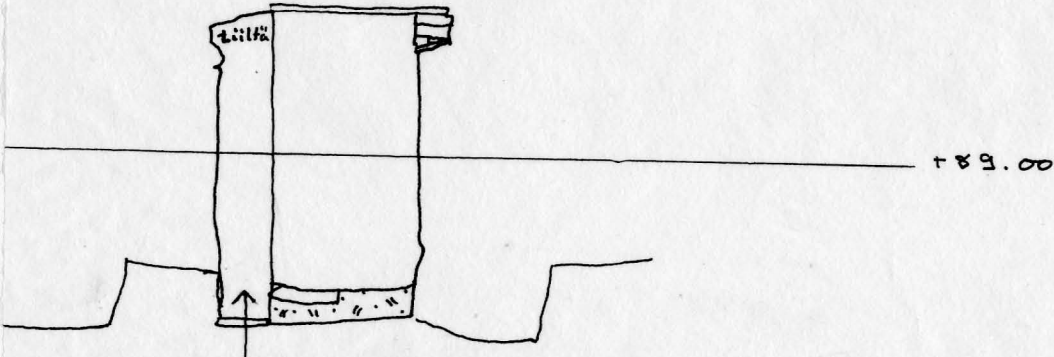

tilipieli ennen poistamista,
länsipuoli (huoneen D.102
puolelta)

1/50

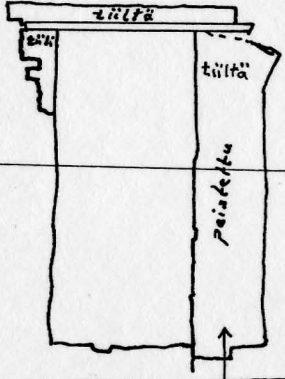

+89.00

tilipieli ennen poistamista,
itäpuoli (huoneen D.103
puolelta)

länsiseinä

pohjoisseinä



D.103



poistetun tilipielen
alta paljastunut oven-
ura, huoneen D.103
puolelta

Huoneiden D.102 ja D.103
välinen oviaukko


MK 1/50

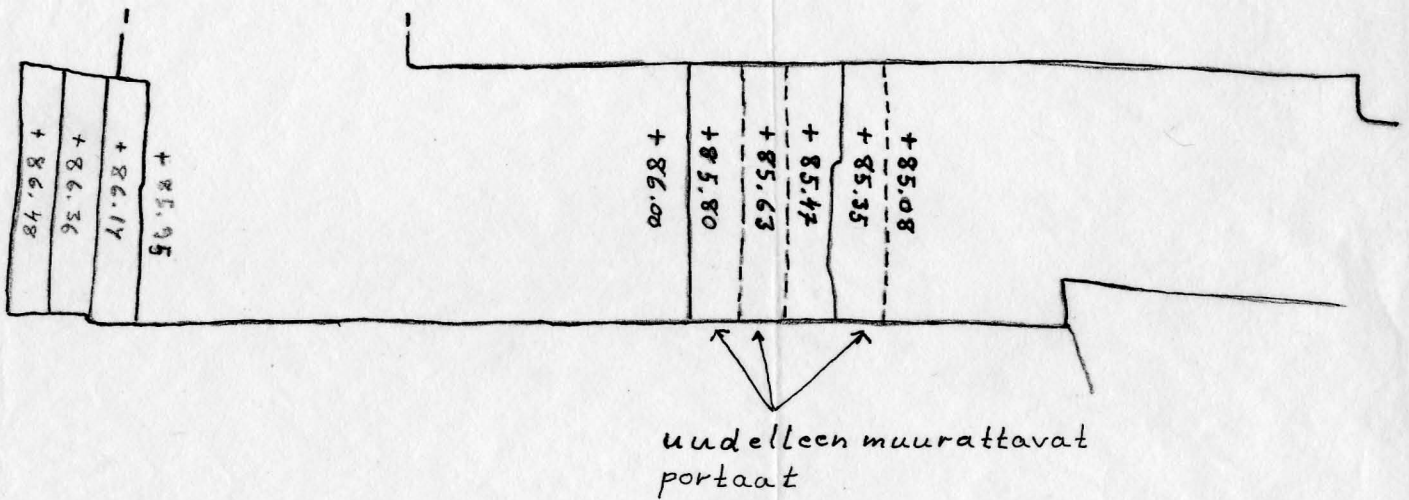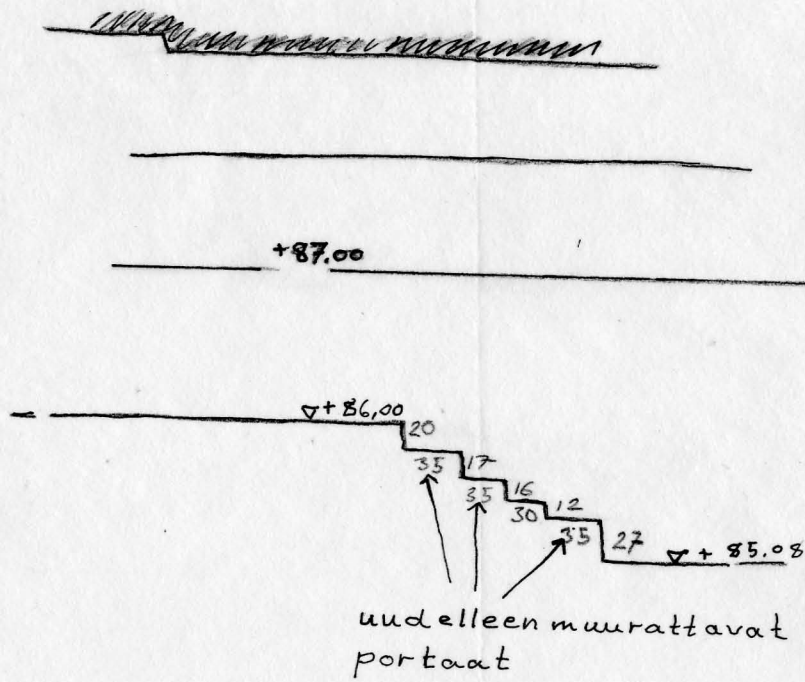

Käytävä F. 205

MK 1/50

Lüite 24.10.-69

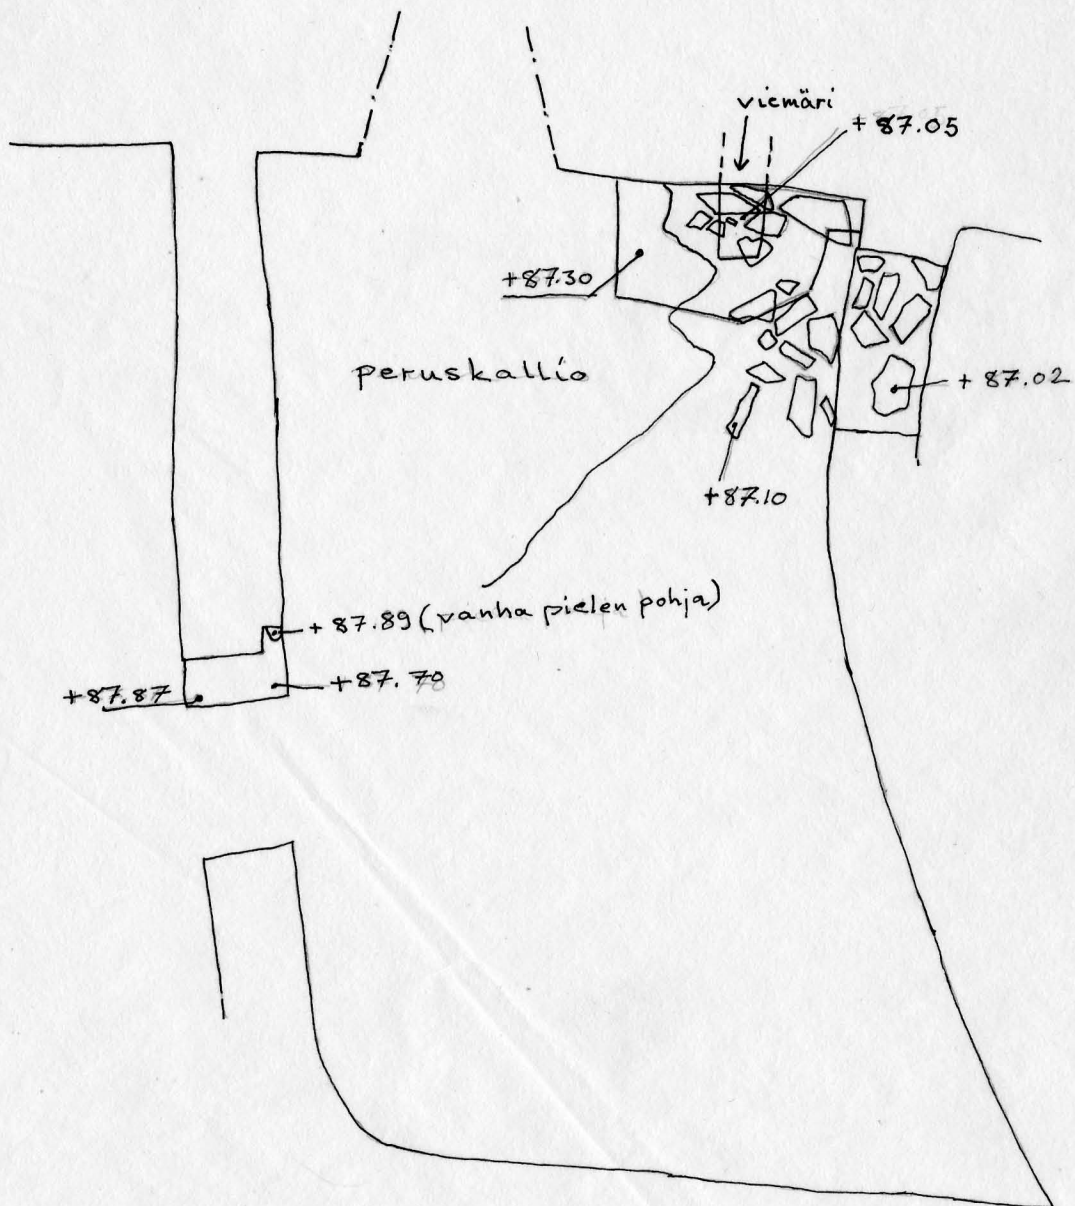

Huone D.103

MK 1/50

1/50