

## Q 201, itäseinän ikkunapenkkinen umpeenmuurauksen purkaminen

Huone Q 201:n itäseinän paksuus on n. 85 cm. itäseinällä olevan ikkunan umpeenmuuraukseen purkaminen tapahtui kahdessa vaiheessa. Kesällä 1966 oli poistettu umpeenmuurauksesta tiilikerros. Tästä on tutkimuspiirustus sign. 23.8/67.

Loput umpeenmuurauksesta poistettiin 8.8.-67. Tämä umpeenmuuraus muodostui pääasiassa harmaakivivärveistä, joiden muuraamiseen käytetty laasti oli harmahtavan kellertävä ja aika hienojakoista. Se sisälsi heisua, hienoa hiekkaa, kalkkia ja kiven siruja. Tiiltä oli ainoastaan yksi varvi harmaakiven päällä ikkunapielen holvia vastaan ja yksi varvi alhaalla ikkunapielen hammastuksen länsipuolella ikkunapenkillä. (ks. piirustus 1). Alkuperäinen ikkunapenkki on ollut todennäköisesti tasolla + 87.36. Sen päälle on muurattu ed. mainittu tiilivarvi (tiilimitta 25 x 12 x 5,5 cm) 9 kpl sekä harmaakiveä. Tiilivarvin muuraukseen käytetty laasti oli kellanruskeaa koostuen hiedasta, kalkista, kiven- ja tiilensiruista.

Koko ikkunapenkin peittävän tiili- ja harmaakivivarvin (korkeus n. 7 cm) yläpuolella umpeenmuuraus oli n. 60 cm paksu ja 157 cm korkea sekä alhaalta 136 cm ja ylhäältä 132 cm leveä.

Esiin purettu ikkuna-penkki (taso + 87.36) on harmaakivimuurausta jonka joukossa on tiiliä. Penkki on peitetty paikoitellen melko paksuustikin (keskim. 3,5 cm) harmahtavalla laastilla, jossa on hietaa hienoa hiekkaa, kalkkia ja kivensiruja. Ikkunan pielet kapenevat päättyen hammastukseen (ks. piirustukset 2 ja 3). Ikkunapielen vinoluiskat ovat, kuten penkkikin, etupäässä harmaakiveä.

Sensijaan piilien hammastus on kokonaan tiilestä. Mäistä tiileistä useimmat ovat lohkottuja. Tiilipeili näkyy leikkauksessa T- T sign. 23.6/24.

Ikkunapieliä on kattanut laudoitus, jonka päällä on tiili-muurausta (ks. piirustus 4 ). Ikkuna-aukossa olleen segmentti-kaaren kaartuvuus on n. 8 cm. Tämä ikkunapielen holvin alapinta on myöhemmin oikaistu tiilivarvilla. Kaari ja oikaisu näkyvät mainituussa leikkauksessa T -T. (sign. 23.6/24).


Ikkunapielen vinoluiskan rappaus on sama kuin huoneen itäseinässä. Rappauksen päällä on 2 vihertävää maalikerrosta. Ikkunapiilien hammastus on peitetty hiesusta, kalkista ja kivensiruista koostuvalla harmahtavalla laastilla, jonka pinta on slammattu. Sen päällä on liidun ja kalkin sekainen ohut kerros.

Purkamisen yhteydessä pohjoispielen hammastuksen sisempi osa kallis ui hieman, niin että vinoluiskan ja hammastuksen väliin jäi ylhäällä n. 5 cm levyinen rako.

-----

-----


---

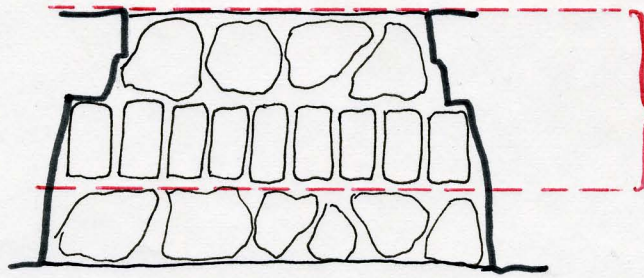

8.8.-67 purettu  
umpeenmuuraus


Q.201 itäseinän ikkuna-aukko, pohja

mittak. 1:25

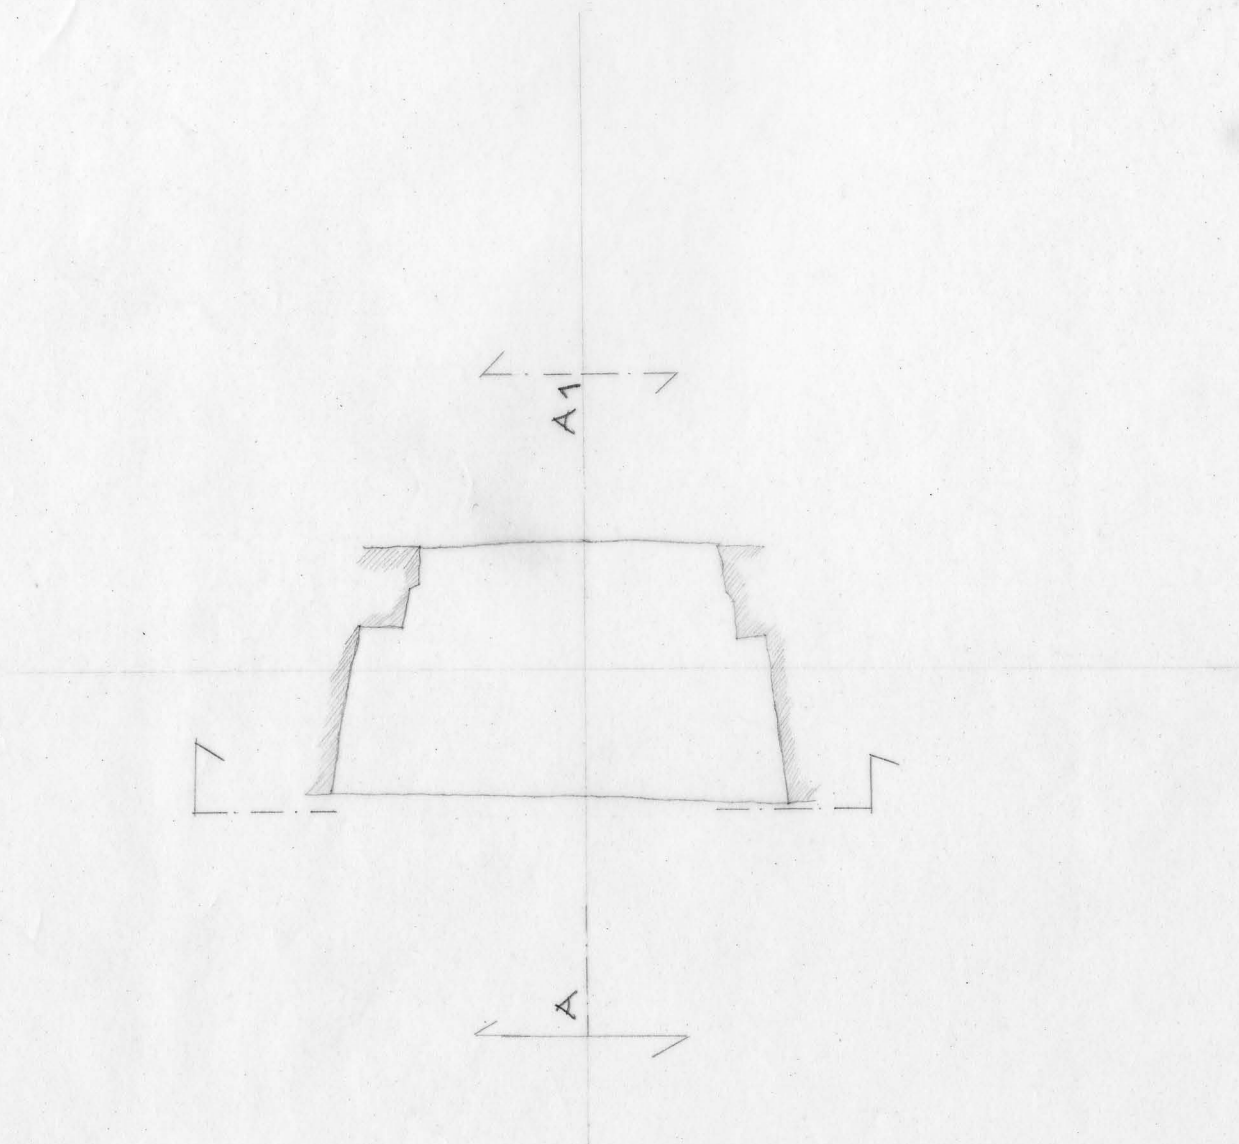


HUONE Q.201, ITÄSEINÄN  
IKKUNA-AUKON UMPEEN-  
MUURAUKSEN PURKAMIS-  
KERTOMUS  
POHJA  
MITTAK. 1:25

▽+88.00

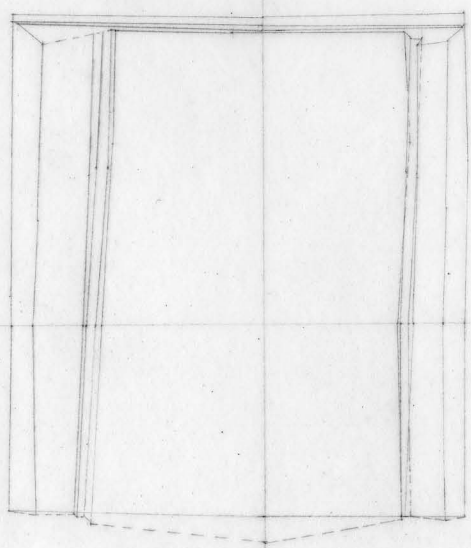

HUONE Q.201, ITÄSEINÄN  
IKKUNA-AUKON UMPEEN-  
MUURAUKSEN PURKAMIS-  
KERTOMUS  
FASADI  
MITTAK. 1:25

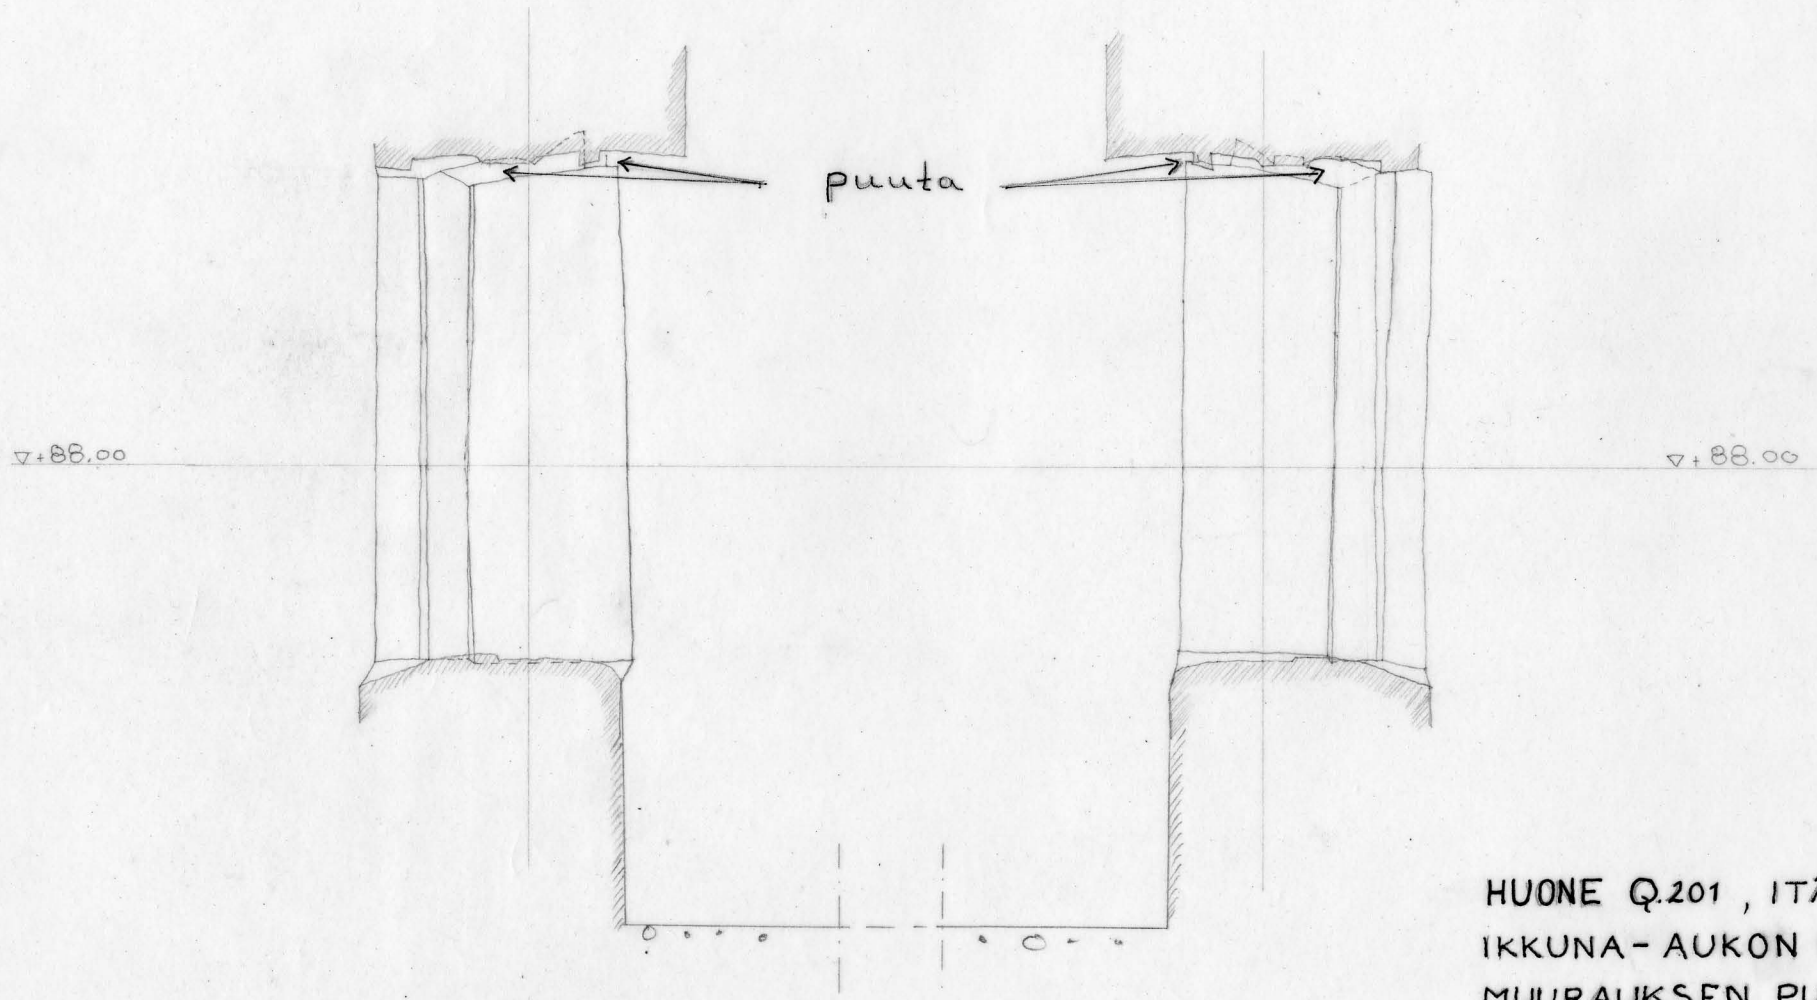

puuta

▽+88.00


▽+88.00

A1 - A

A - A1

HUONE Q.201 , ITÄSEINÄN  
IKKUNA - AUKON UMPEEN-  
MUURAUKSEN PURKAMIS-  
KERTOMUS  
LEIKKAUS  
MITTAK. 1:25

▽+88.00

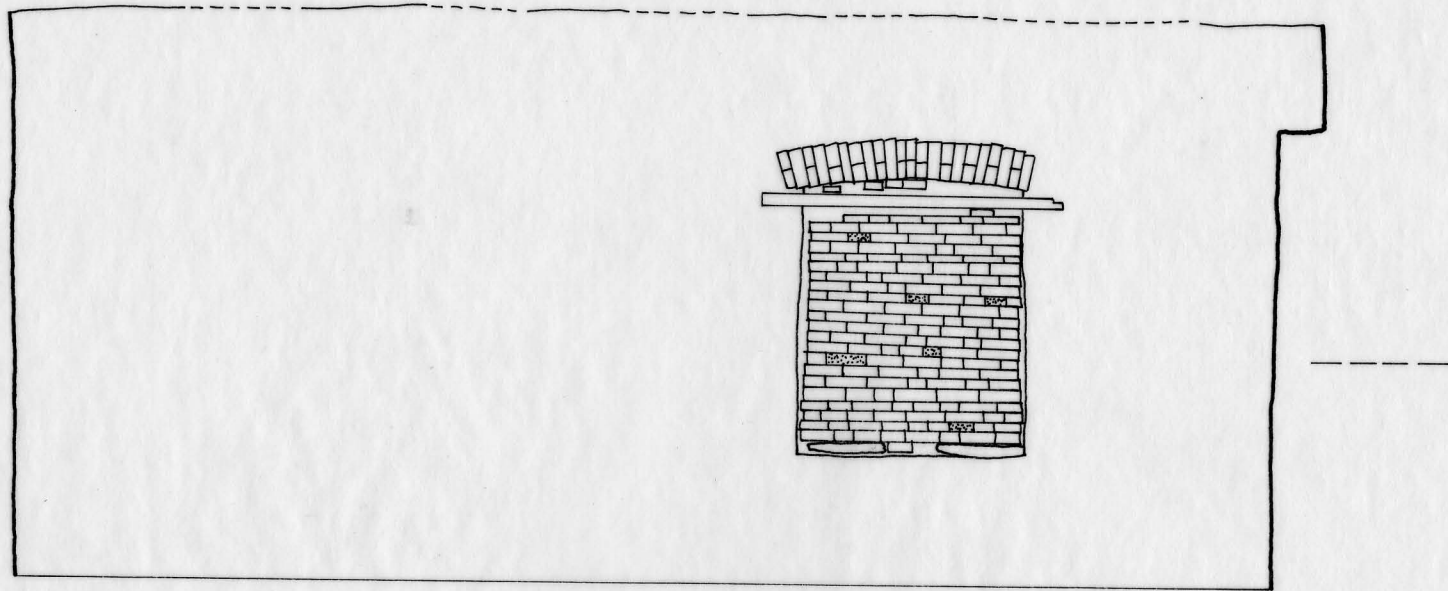

HUONE Q 201 ITÄSEINÄ