

S,
5

VESIORTIN BASTIONI

Inventointi 11- 6. 1961
H. Lilius.

Qitt. signs: 23.5 / 1,42
23.6 / 12,20,27
23.8 / 33

Vesiportin bastioni sijaitsee linnan lounaisosassa siten, että sen keskiakseli on n. pohjois-eteläsuuntainen. Sen itäpuolella on kuattiivimuuri, joka yhdistää vesiportin ja pikkuportin bastionit. N. länsipuolella oleva kurtiinimuuri puolestaan yhdistää Vesiportin ja Kellobastionit toisiinsa. Bastionin pohjois- ja luoteispuolella on ent. Komendantin rakennukseen kuulunut muuri. Bastionin oikea ja vasen siipi rajoittuvat veteen. Oikea kylki sen sijaan sijaitsee kokonaan maalla ja n. puolet vasemmasta kyljestä on maan päällä, puolet vedessä.

Vesiportin bastioni koostuu kahdesta pääosasta:


1. Varsinaisesta bastionista kasematteinen.
 2. Käytävästä, joka johtaa portilta bastionin pohjoispäähän ja sieltä edelleen pienelle linnan pihalle.
1. Bastioni on kaksikerroksinen. Alakerrassa on kasematteja. yläkerrassa sen sijaan ainoastaan pienehköjä ampuma-aukkoja. Kasematteja bastionissa on yhteensä kahdeksan; Bastionin kärjessä on yksi, oikeassa siivessä kaksi, vasemmassa siivessä yksi ja molemmissa kyljissä kaksi kutakin.

A. Ulkotilasta mitattuina on bastionin koko seuraava:

oikean kyljen pituus n.	15,60 m
oikean siiven	" " 25,20 "
vas. kyljen	" " 10,30 "
oikean siiven	" " 20,20 "

(Mitat on otettu I leikkaustasosta).

Yleisjäsentelyltään bastionin seinäpinta jakautuu kolmeen osaan: alimpana on perustus, keskivyöhykkeen muodostaa seinäpinta, johon kasematit avautuvat ja ylimpään vyöhykkeeseen avautuvat tykkikomerot.

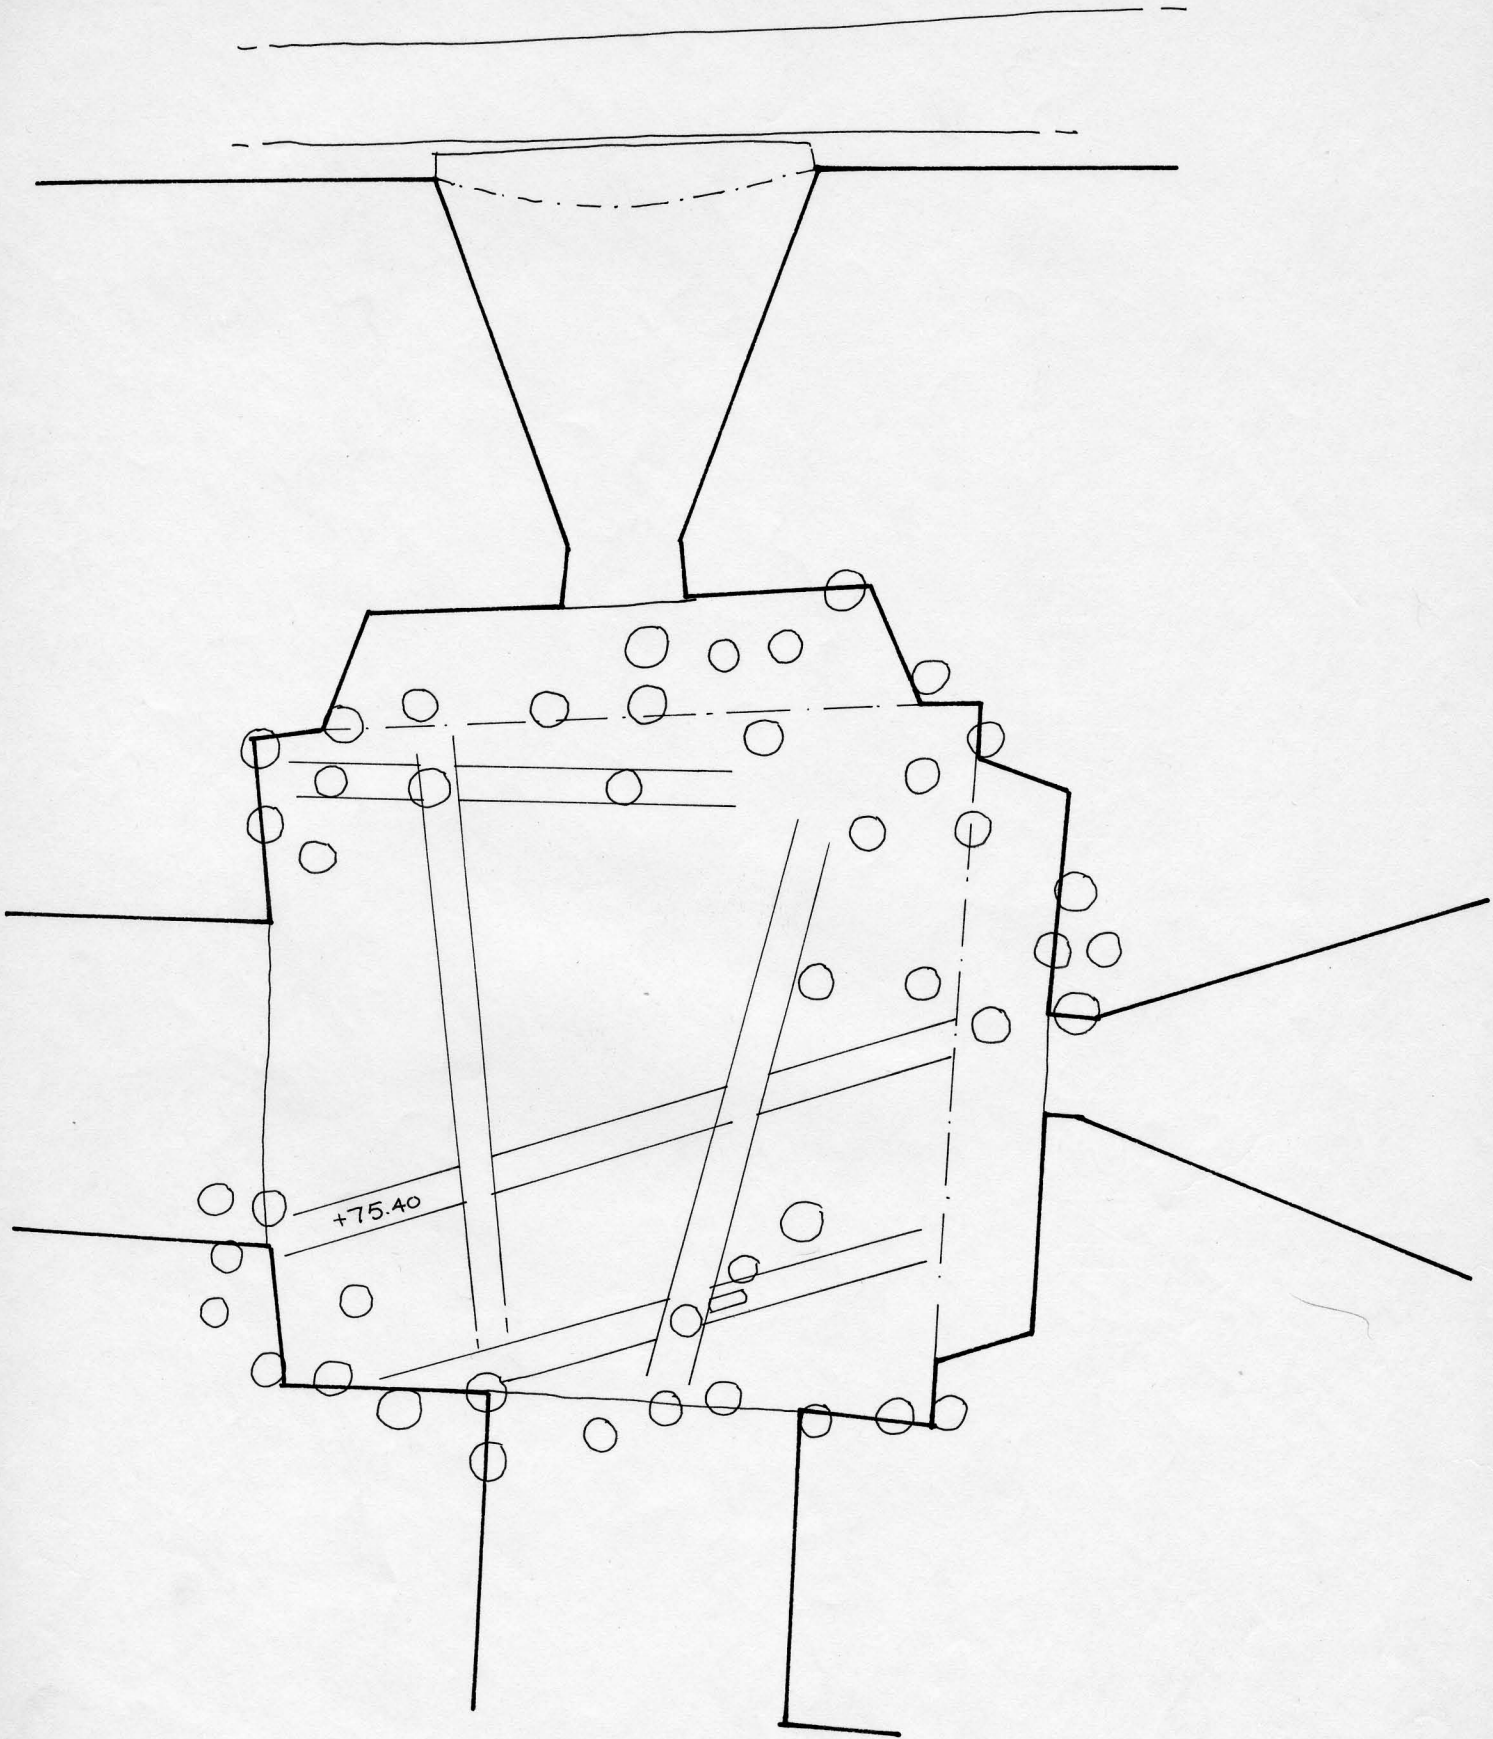

KASEMATTI S.107.
MK 1/50
1963