

U  
1

PIKKU- JA VESIPORTIN BASTIONIEN

VÄLINEN KURTTIINI 1963

ERIKÄINEN

20

Qiv. 590 : 23.5 / 13,40  
23.6 / 2,4  
23.8 / 27, 27

Pikkuportin ja Vesiportin bastionien välisen kurttiinimuurin (V) alaosan purkaminen.

Pikkuportin ja Vesiportin välisen kurttiinimuurin maan päällä olleen osan alaosan muodosti n. 125 cm leveä ampumakäytävän lattia sekä siihen liittyvä 90-100 cm leveä alempi tasanne, jonka korkeus oli 60-70 cm. Näiden välinen korkeusero oli 65-70 cm. Molemmat oli muurattu Eerikintornin ja kurttiinimuurin välisen täytemaan päälle. Laasti oli hyvin kovaa ja sisälsi tummia kivensiruja, jotkut melko suuriakin (2 cm läpimitta), sekä tiilimurskaa. (Laastinäyte). Ampumakäytävän lattia oli koko matkalta jonkin verran laskenut sekä repeillyt saumakohdistaan kurttiinimuurin alla olleen täytemaan painumisen johdosta.

Edellisinä kesinä oli ampumakäytävän lattiaa jo osittain purettu.

Nyt alettiin ampumakäytävän lattiaa purkaa Pikkuportin bastionin puoleisesta päästä 1. ja 2. ampuma-aukon välistä. (Kuva 1.) Mainitusta kohdasta purettiin itse muuriakin muurin harjasta mitaten 240 cm päässä olleesta halkeamasta lähtien n. 60 cm välipilarien puoliväliin. Samoin jouduttiin purkamaan ampumaukkojen 2 ja 3 sekä 3 ja 4 välisten pilarien alaosia, viimeksimainitusta koko leveydeltä n. 30-20 cm. Ampuma-aukko 6:n kohdalla jäi holvikaaren alla oleva lattian osa sekä 26-30 cm sen alapuolella olevaa, tältä kohdalta n. 72 cm leveää lattiaa n. 1 m verran purkamatta.

Eerikintornista etelään olevan muurin itäpuolelta oli ampumakäytävän lattiaa purettu edellisenä kesänä ampuma-aukko 1:n länsireunaan asti. Tästä jatkettiin nyt purkamista itään päin aina n.s. Meslöffin salin länsiseinään asti. Tällöin purettiin myös Pikkuportin bastionista nousevien portaiden yläpäässä

oleva, pohjoisseinän Eerikintornin puoleisesta kulmasta pyöristetyn jatkeen alla ollut lattianosa, jolloin mainittu muurin jatke jäi osittain ilmaan ja tuettiin parruilla.

Myöhemmin jouduttiin purkamaan myös tämä pyöristetty jatke. Sen yläosan muodosti 100 cm korkea ja 50-60 cm leveä tiilimuuraus, jonka kaikki kulmat olivat terävät ja jonka päällä oli Pikkuportin bastionin katto. Tiilien mittoja:

24 x 11,5 x 6

24 x 12 x 5,5


26 x 12 x 6

Kaareva alaosa oli päällystetty ohuella laastikerroksella. Sen sisäosa oli muurattu harmaakivistä. Laasti oli kalkkilaastia ja melko rapautunutta.




KUVA 1.



ERIKINTORNIN JA  
KURTTINIMUURI V:n  
VÄLINEN KAIVANTO.  
MK 1/200

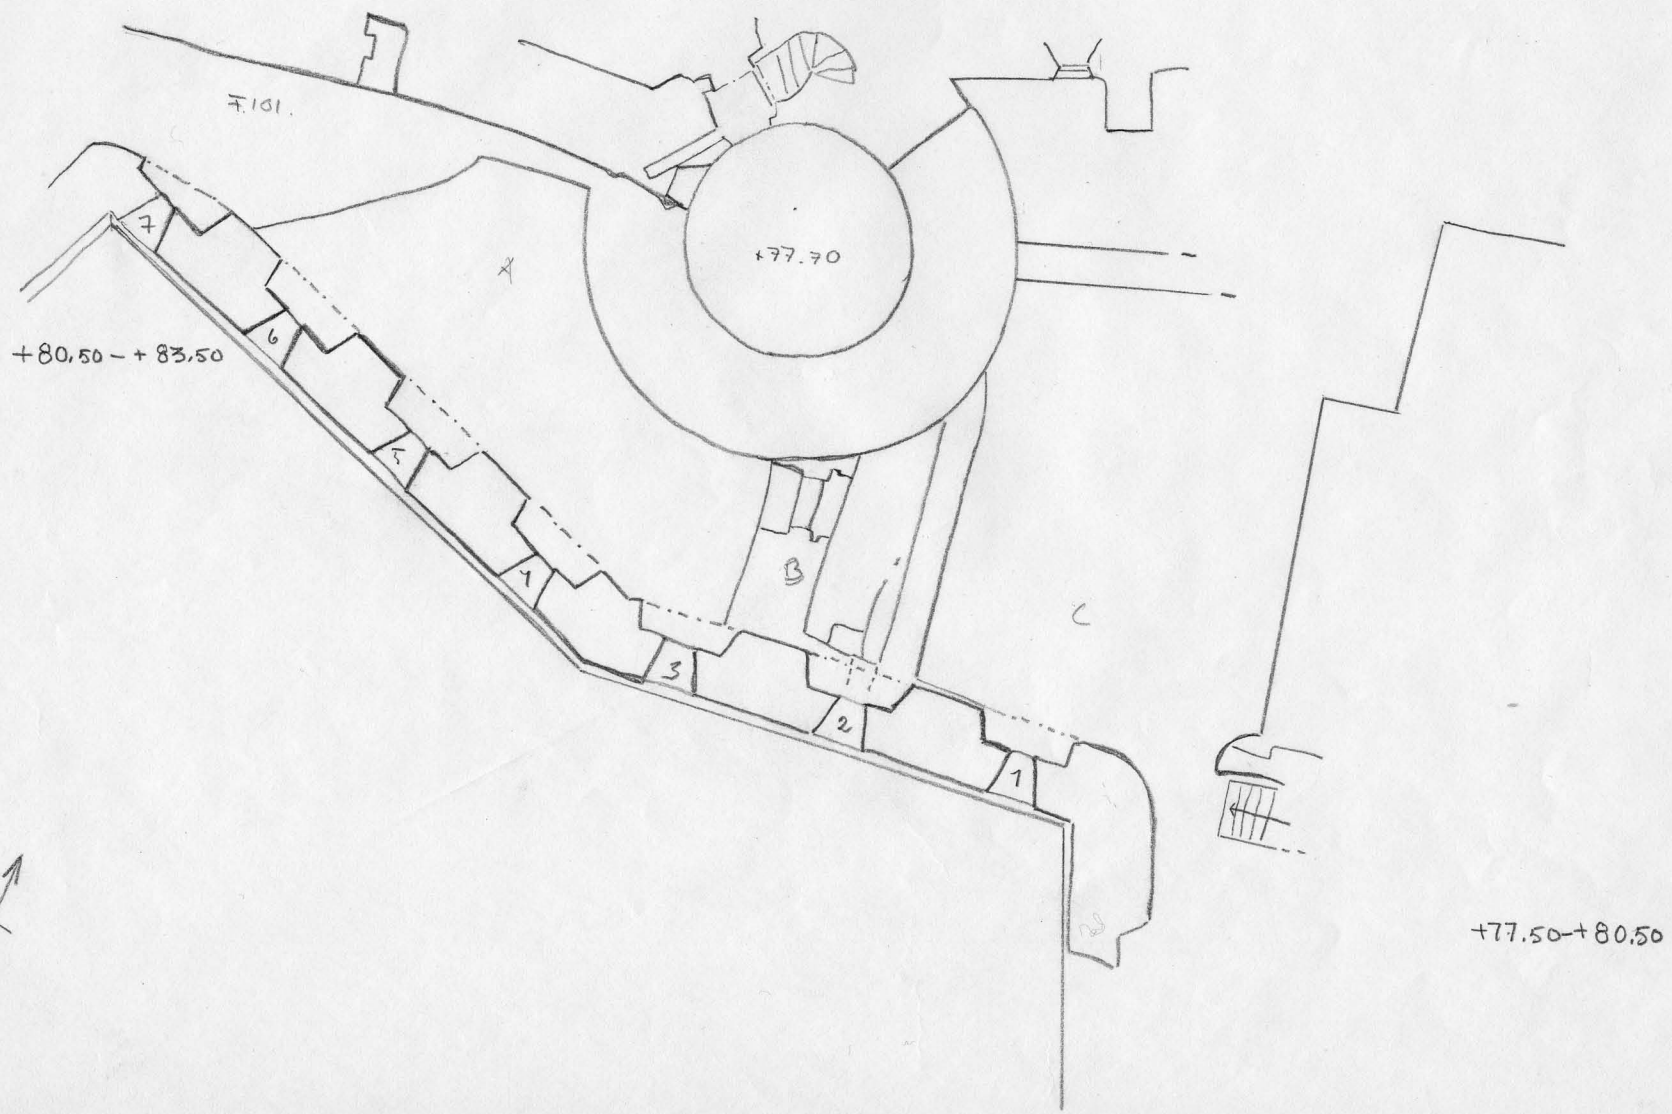

ETELÄ

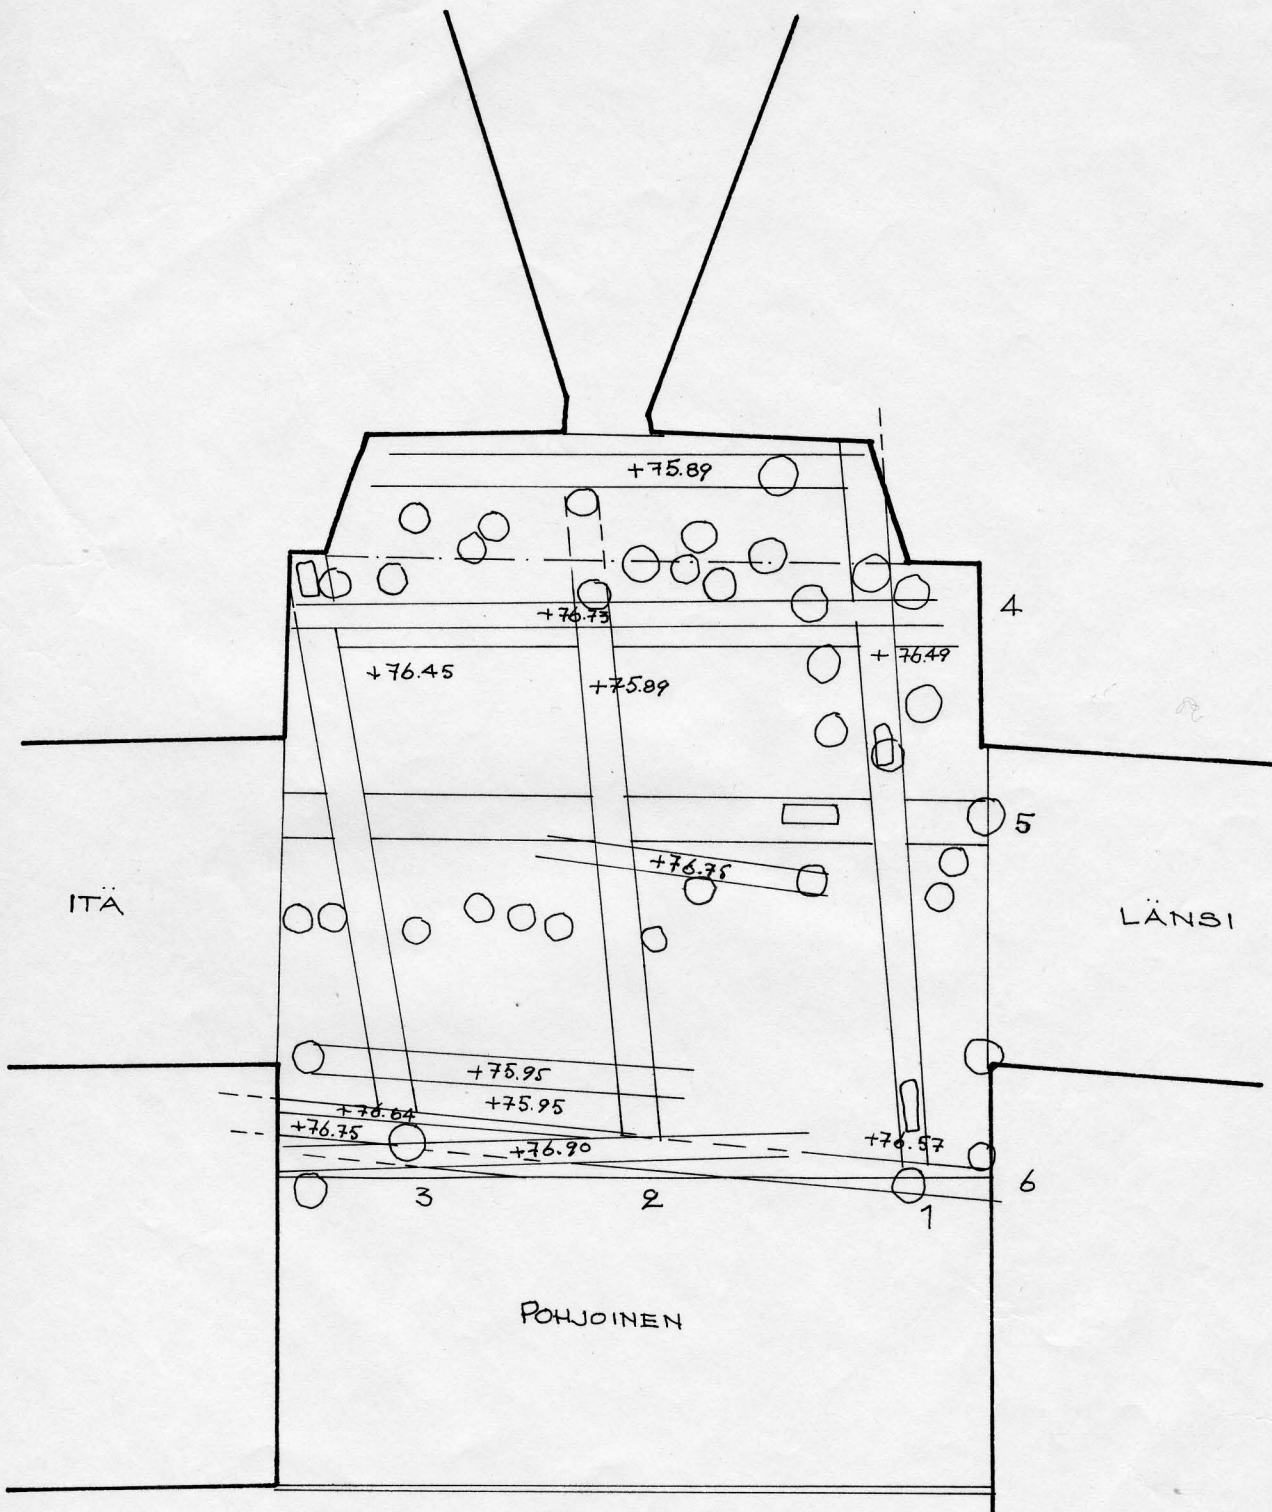

1963

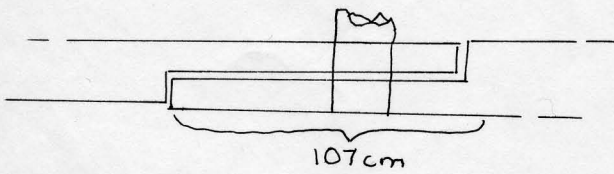
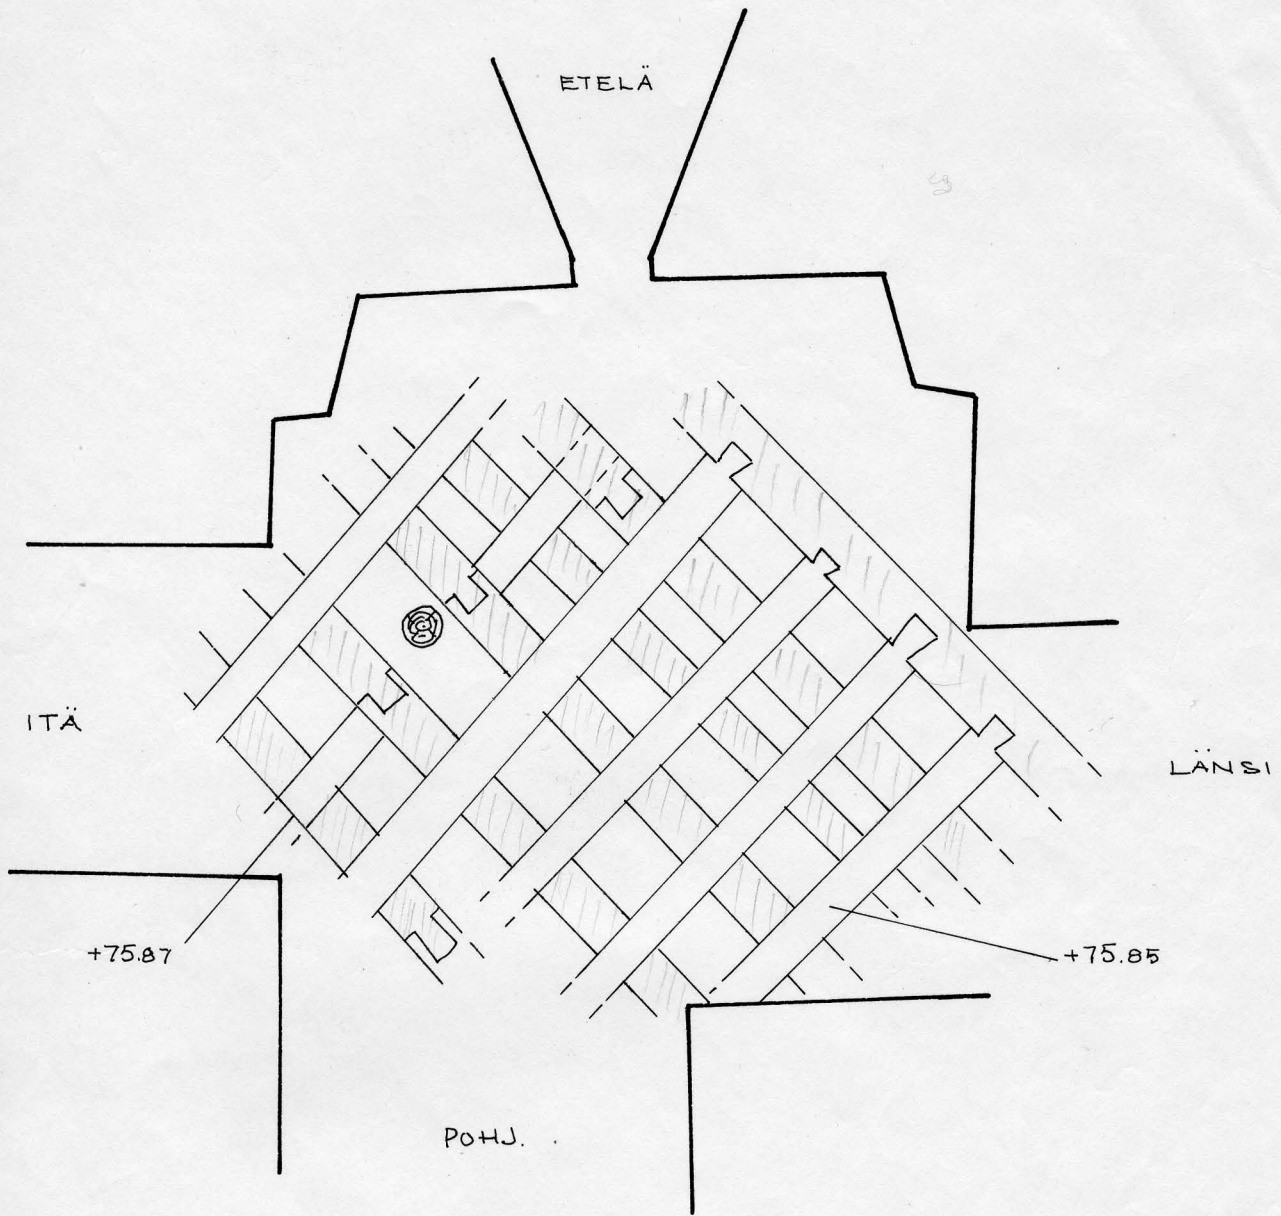


S 104 JA S 105  
VÄLISSÄ OLEVA LIITOS.


KASEMATTI S. 104.  
MK 1/50

1963



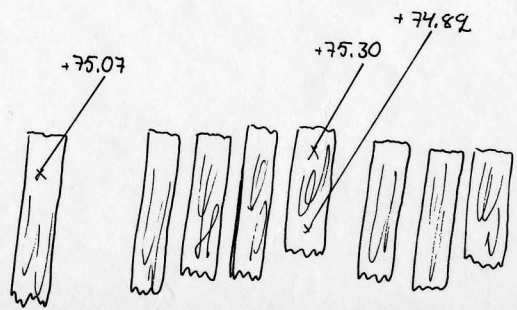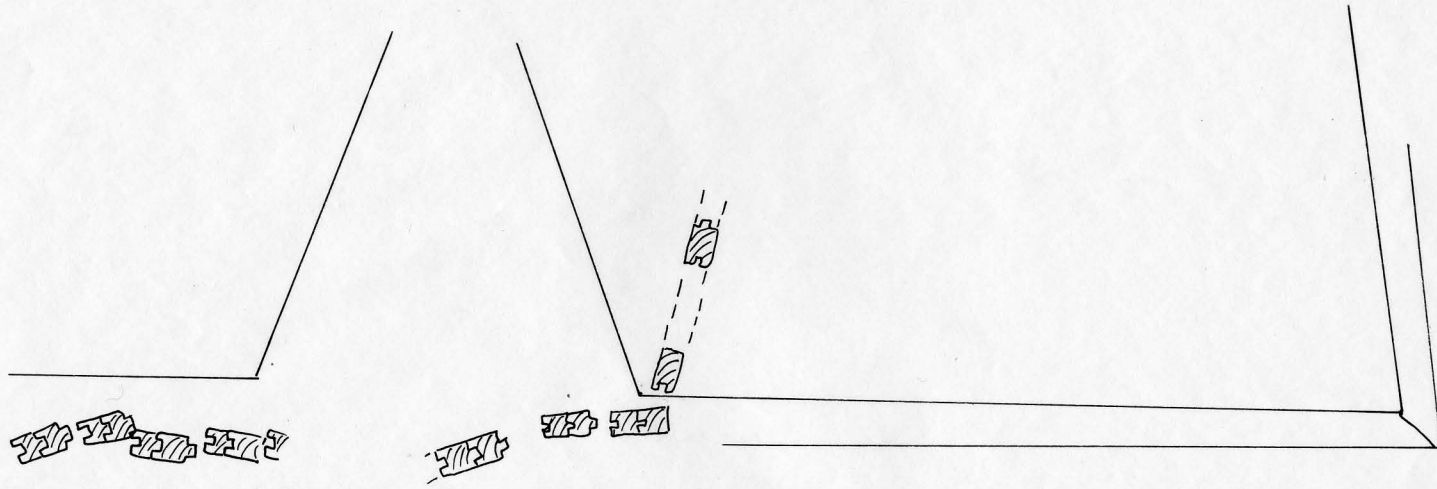

PIKKUPORTIN BASTIONIN  
LOUNAISSIVU  
MK. 1:50

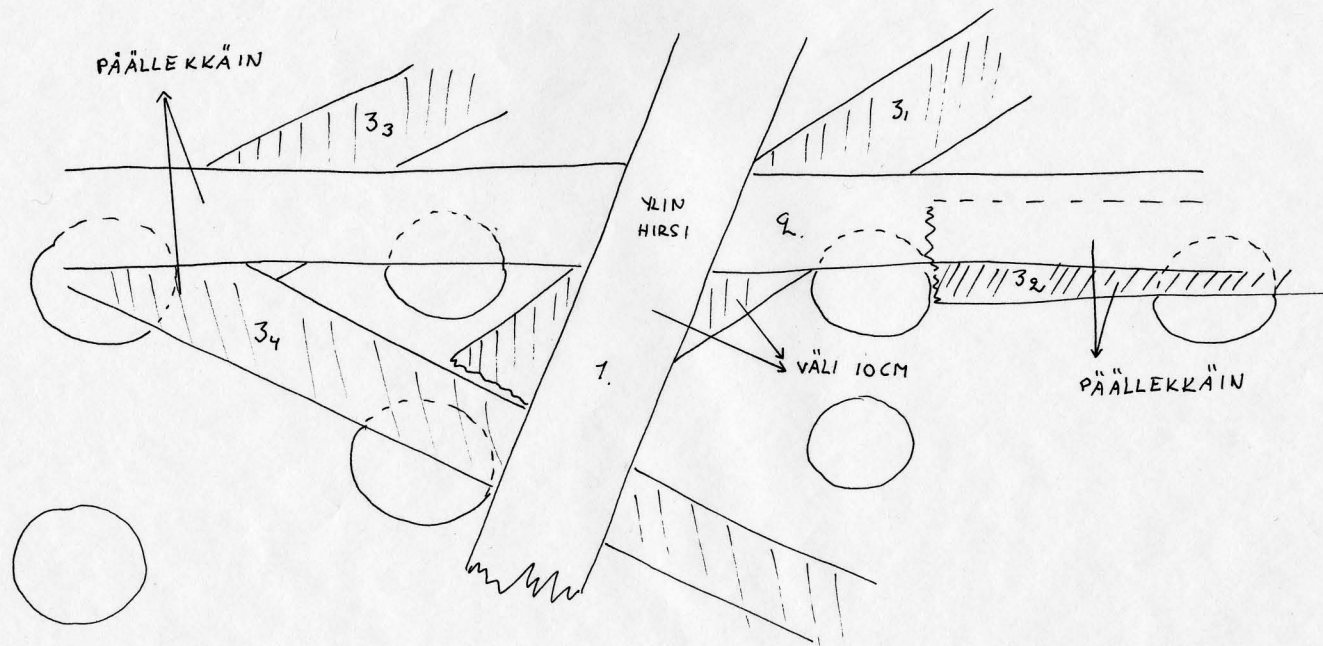

PIKKUPORTIN BASTIONIN KAAKKOISSIVUN  
 KOILLISPÄÄN ANTUROIDEN KAIVANTOJA  
 KAAVAKUVA POHJAHIRSISTÖSTÄ.  
 MK. N. 1:20