

Kertomus kivikautisen asuinpaikka-alueen rajauksesta paaluilla 8.4.1975.

Rouva Svea Tjeder pyysi kirjeessään (saapunut 14.3.1975) kivikautinen asuinpaikka (Fyhtää Brunamossen 1), joka osaksi ulottuu hänen omistamansa Tjederin tilan RNo 1²⁸ alueelle, merkittäisiin selvästi maastoon. 8.4.1975 kävi allekirjoittanut yhdessä hum.kard. Mikko Perkon kanssa paaluttamassa alueen. Yrityksistä huolimatta emme tavanneet rouva Tjederiä tällä matkalla. Sen sijaan tapasimme mv Atle Froaksen, Västbroaksen tilan RNo 5¹³ omistajan, jonka mailla toinen puoli asuinpaikasta on. Hänen kanssaan sovimme, että paalutus suoritetaan myös Västbroaksen osuudella.

Paikan sijainti ja kunto selviävät M.Huurteen kertomuksesta tarkastuskäynneistä 25.5.1973 ja 26.10.1973 sekä museovireston lausunnon n:o 3691/9.7.1974 liitteenä olevasta eslostuksesta. Kysymyksessä on laaja sorakuoppa-alue, jonka koko länsisivua on pidettävä rauhoitettuna asuinpaikkalöytöjen johdosta.

Koska paalutuksen tarkoituksena oli lähinnä osoittaa, mille alueelle sorakuoppaa ei saa laajentaa, paalutettiin rauhoitetun alueen itäraja. Sen sijaan alueen länsirajan määrittäminen ilman koekäivauksia ei ole mahdollista. Siellä päin maasto kuitenkin pian sorakuopan länsipuolitse kulkevan tieh länsipuolella muuttuu soiseksi ja asuinpaikka tuskin ulottuu kovin kauas tiestä.

Kuopan pohjoislaidassa ei asuinpaikan merkkejä näkynyt. Ensimmäinen kelteäinen paalu, n:o 1, pystytettiin siksi lähelle kuopan luoteiskolkkaa. Yleensä paalut lyötiin kuopan pohjalle reunan lähelle, mutta koska alueella on kuopan reunalla niin kuorittuja kohtia, esim. tilojen rajalla, katsottikin sopivaksi vetää raja suoraan niiden poikki, koska niiden kaivettavaksi säästämiseen ei ole syytä.

Paalutuksen yhteydessä tehtiin myös kartta 1:2000, tosin vain kompassin ja mittaneuhun avulla. Siihen asuinpaikan länsiraja on merkitty aivan summittaisesti.

Mittauksen perusteella asuinpaikkavyöhykkeen pituus on lähes 550 m. Jos sen jäljellä olevan osan keskimääräiseksi leveydeksi arvioidaan edes 5 m, on tutkittavan alueen laajuus 2750 m². Tätä on pidettävä miniminä,

mutta ilman koeaivasta ei tutkimustarvetta voi tarkemmin selvittää.


Helsingissä 5.6.1975


Matti Huurre

Paikkaa koskevia aikaisempia tietoja:

- 1973 M.Huurteen kertomus tarkastuksista 25.5. ja 26.10.1973
Rauhoitusilmoitus n:o 4105/23.10.1973. Svea Tjeder
Rauhoitusilmoitus n:o 4106/23.10.1973. Atle Broes
- 1974 Lääninhallituksen lausuntopyyntö 8.2. mv Atle Broesin hakemuksen
johdosta.
Museoviraston lausunto n:o 3691/9.7.1974 (liitteenä M.Huurteen selos-
tus) Kymen lääninhallitukselle.
- 1975 Svea Tjederin kirje asuinpaikan rajauksesta.

PYHTÄÄ
 SILTAKYLÄ
 BRUNAMOSSEN 1
 KIVIKAUTISEN ASUINPAIKAN
 PÄÄLUTUS RAJAUS
 KARTOITUS MITTANAUHALLA
 JA KOMPASSILLA
 8.4.1975
 M. HUURRE / M. PERKKO

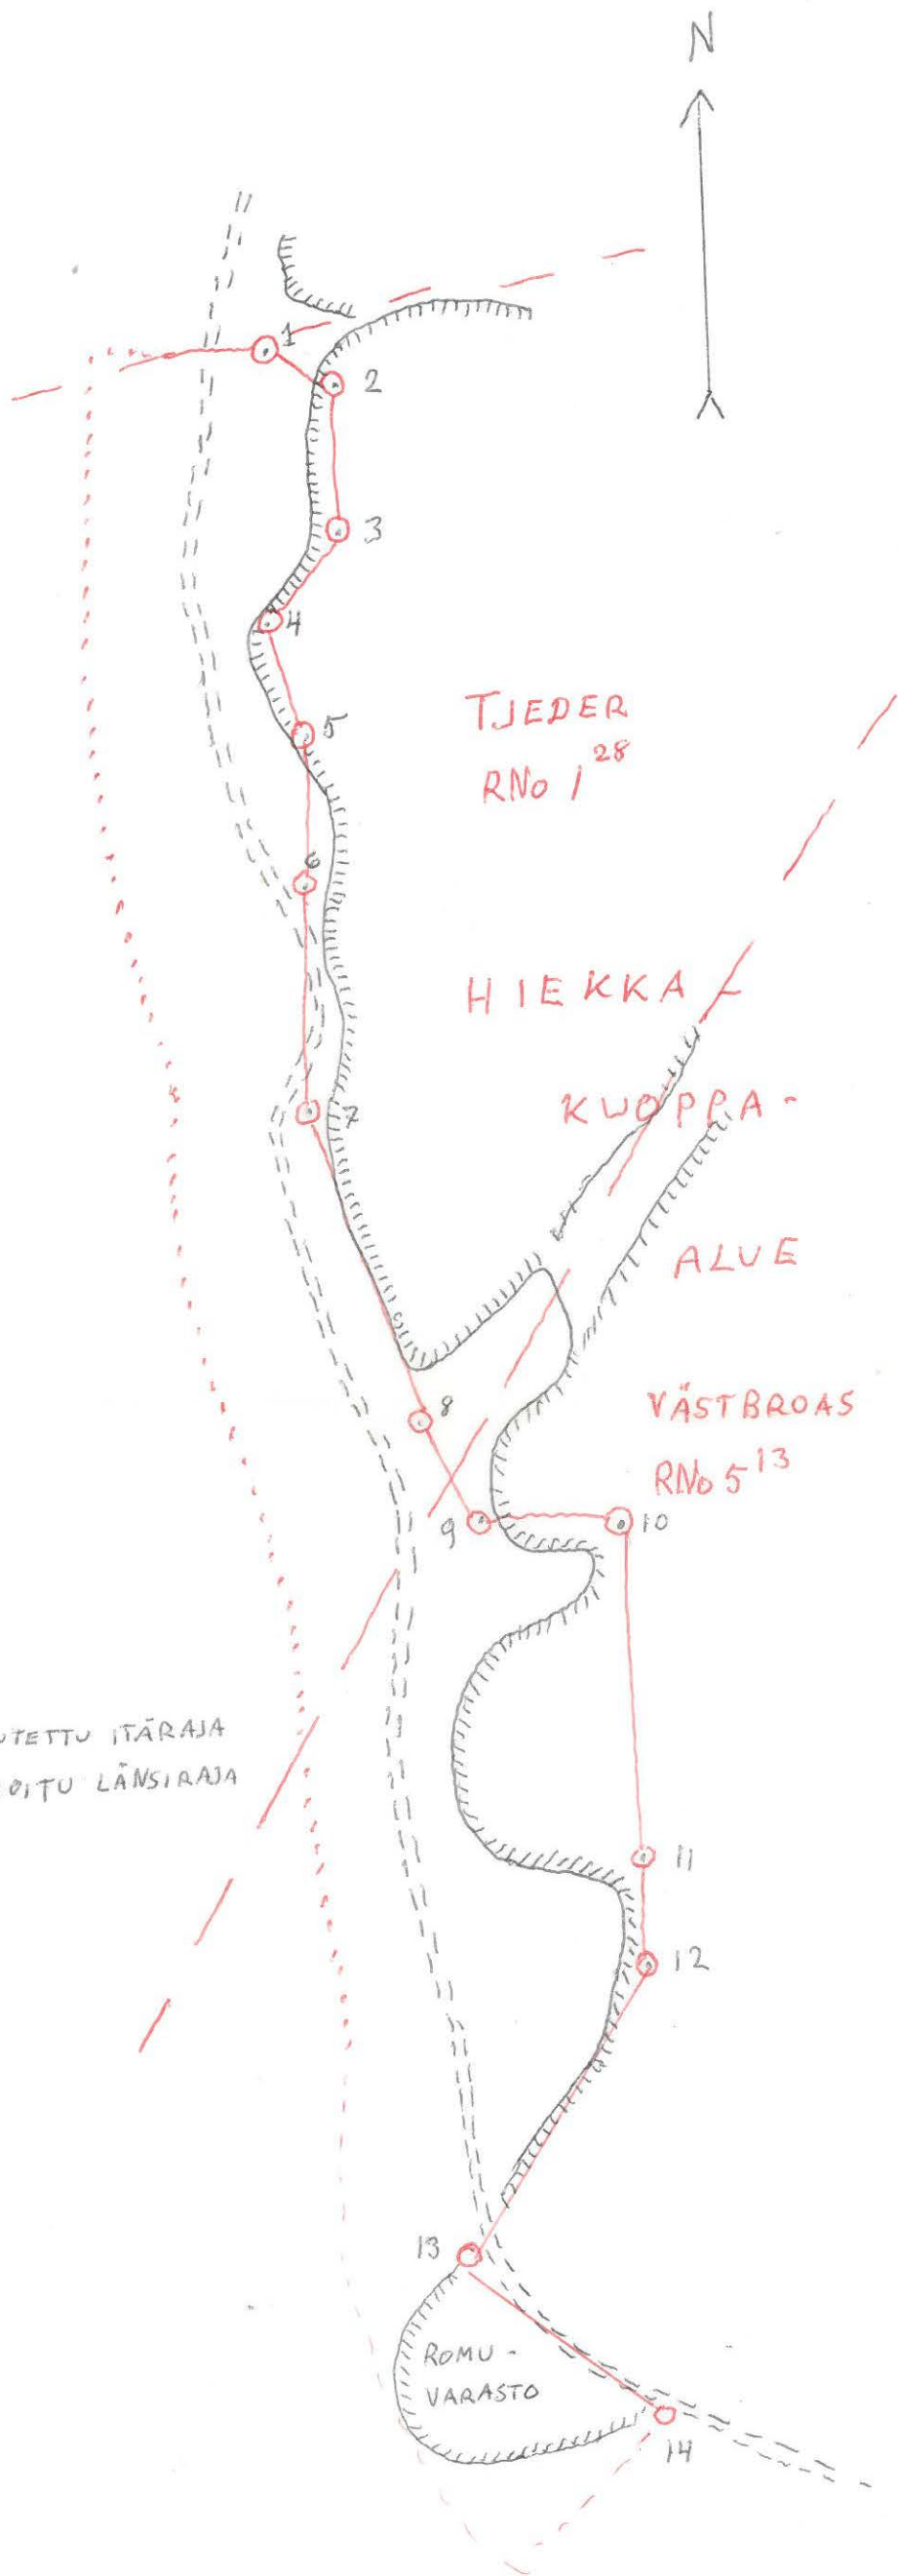

RAUHOITETUN ALVEEN PÄÄLUTETTU ITÄRAJA
 ARVIOITU LÄNSIRAJA
 TILANRAJA
 HIEKKA-KUOPAN REUNA
 TIE
 1:2000