

Fat. 20/3-65-

Tarkastusmatka S ä ä k s m ä e n Rapolassa
31. 7 1964. Kertomukseen kuuluu karttaliite
sekä valokuvaaliite, jonka filmit on
lueteltu seuraavasti:

Ollessani 14. 5 1964 avustamassa hum. kand. Kerttu
Itkosen kanssa Maanmittaushallituksen toimeenpanemaa muinais-
jäännösten kartoitusta Rapolan alueella saimme tietää, että
Rapolan vallin itäisen portinaukon etelästä laitaa oli mur-
rettu auki. Maanviljelijä Kuuliala (Rapolan omistaja) kertoi
sen särkyneen vaiheessa, jolloin Yhtyneiden paperitehtaiden
miehet olivat ajaneet traktorilla puita linnan keskialueelta.
Portti oli ollut liian kapea ja siitä syystä se oli mur-
tunut auki "vahingossa". Maanviljelijä Kuuliala sanoi kyllä
varoittaneensa työmiehiä linnan vallituksista, mutta siitä
huolimatta vahinko oli päässyt tapahtumaan. Korvataksaan val-
lissa syntyneen murtuman maanviljelijä Kuuliala lupasi jär-
jestää työmiehet ennallistamaan portinpielen. Työ suoritettiin
allekirjoittaneen johdolla 31. 7 1964.

Ennen vallin kunnostusta piirsin kartan auki murre-
tusta vallista (kartta 1) sekä valokuvasin sen. Hävitetty
alue oli n. 10,5 + 2,5 m laaja. Siinä olleet kivet oli siir-
retty vuoren rinteeseen. Valli oli 9,25 m leveä ja 86 cm
korkea. Kiveystä oli kolmessa - neljässä kerroksessa.
Vallin rinteen puoleisella reunalla oli suurista miehennostan-

naisen kokoisista kivistä tehtyä latomusta, ja linnan puolei-
sella laidalla oli pienempää latomusta. Kiveyksen alla,
vallin pohjatasossa oli nokea melkoisesti, kun taas val-
lin pinnassa oli soraa. Rikotun vallin rajoittamalla alalla
oli selvästi nokea maanpinnassa (ks. karttaa 2).

Valli ennallistettiin sijoittamalla rinteeseen aje-
tut kivet paikoilleen. Kivien väliin pantiin soraa ja tum-
maa kulttuurimaata. Kiveys peitettiin turpeella.

Helsingissä 19 p:nä 1965

Anna-Liisa Hirviluoto
Anna-Liisa Hirviluoto.


SÄÄKSMÄKI, Rapola

Itäisen portin eteläreuna.

1:25

Kuuluu A-L. Hirviluodon
tarkastuskertomukseen vuodelta 1964.


- ⋯ = SORAA
/// = TURVETTA
≡ = NOKEA
○ = POIS OTETTU KIVI

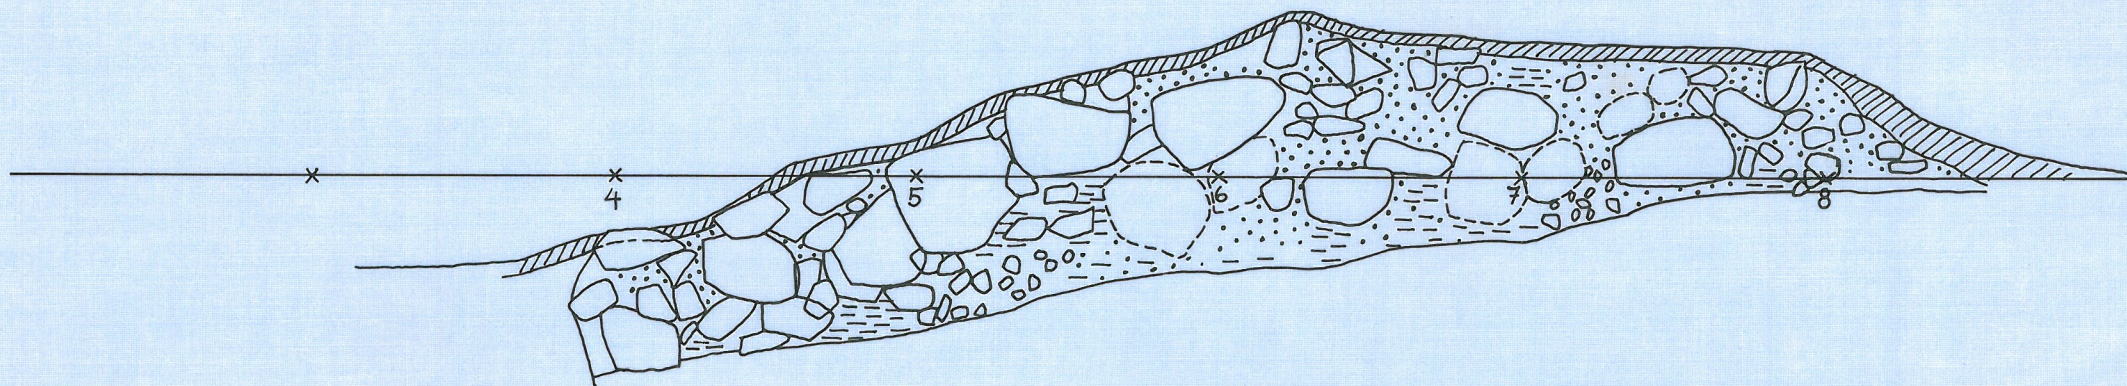

SÄÄKSMÄKI, Rapola

1:50

Kuuluu A-L. Hirviluodon
tarkastuskertomukseen vuodelta 1964.

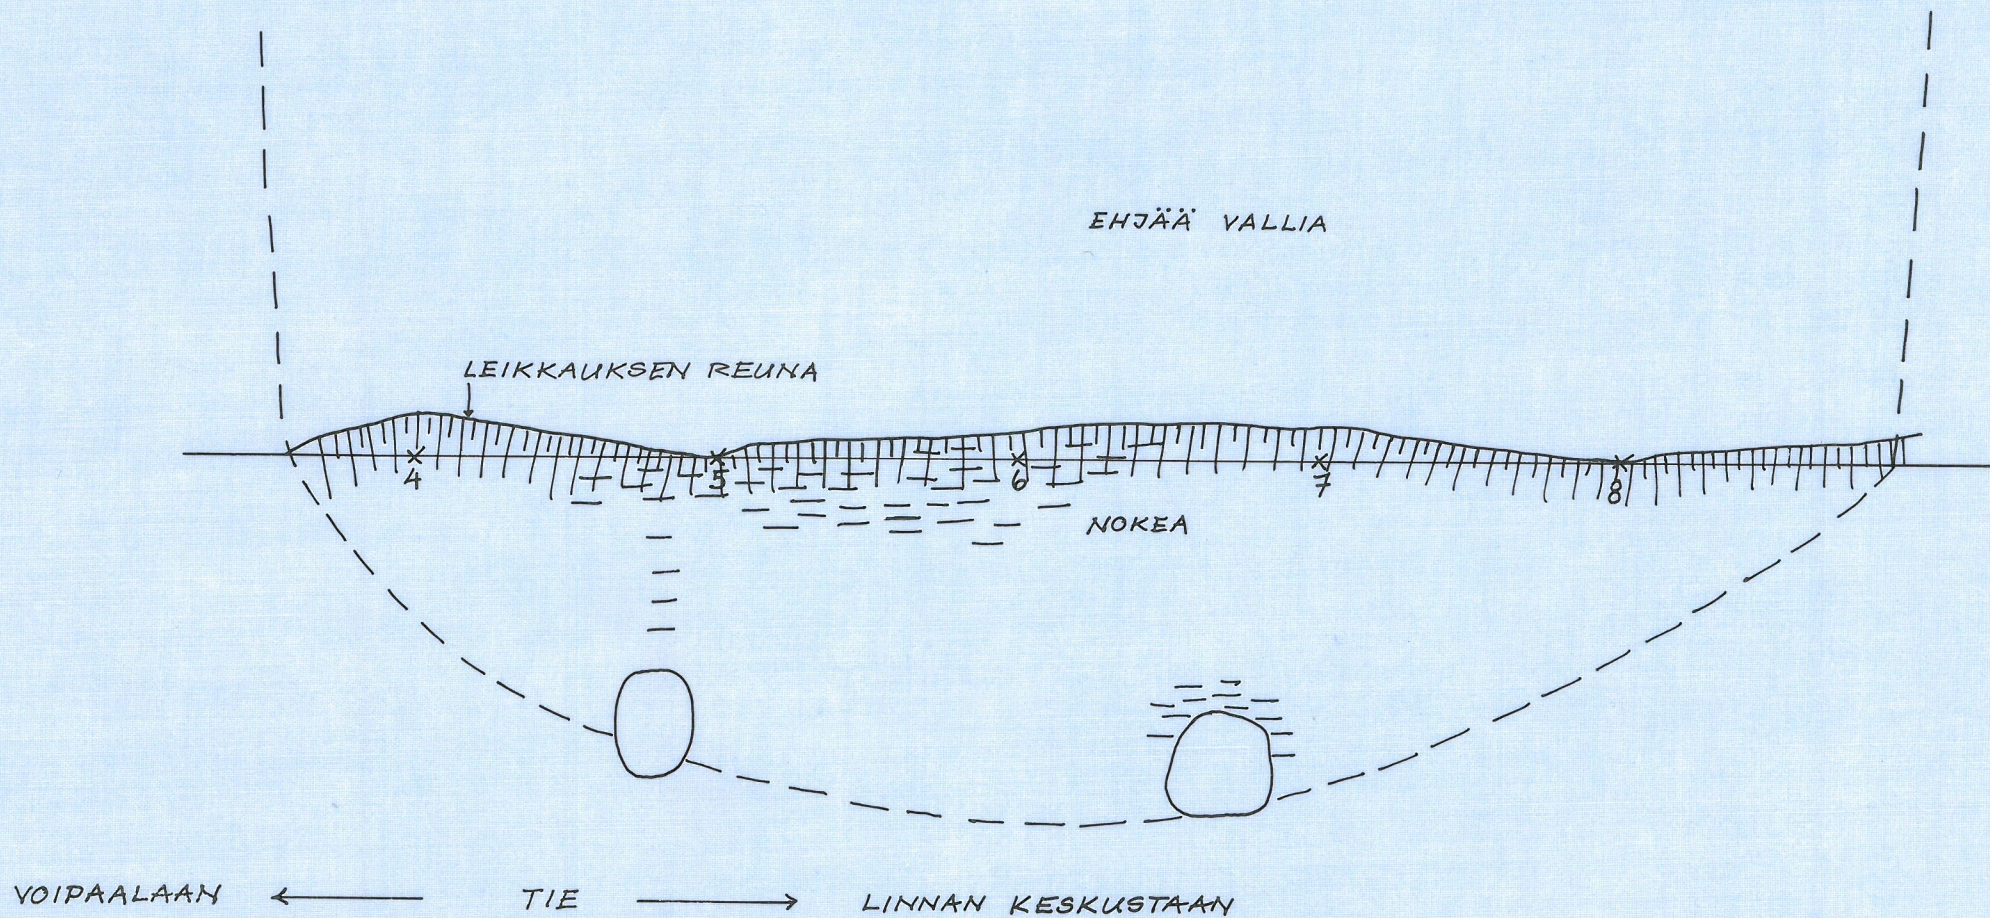



30350

Lapolan limnavallin itäportin eteläreuna, joka on muunnettu auki
tukkien ajossa.



30351



30352

Em. portti kuvattuna idästä.

Pi.bottin limnan portti kuvattuna
idästä länsiin.



30353

Portin aukko idästä länsiin, Voi -
saarasta tulevalta tieltä

30354



Rapolan kalmiston ruusiorita.

30355



Is. ed.

30356



Rapolan kalmiston ruusio ?