

ARKEOLOGISEN KOHTEEN TARKASTUS

1008	00	1405
------	----	------

Turun maakuntamuseon
muinaisjäännettietokannan versio

Tunnistetiedot

Mikäli alueella on useampia muinaisjäännettälajeja,
täytä samalla nimellä ja inventointinumerolla useampi kortti

Kunta	<input type="text" value="Turku"/>	Inventointinumero	<input type="text"/>
Alue	<input type="text"/>	Luokka	<input type="text" value="II"/>
Nimi	<input type="text" value="Paaskunta"/>	Ajoitus	<input type="text" value="Rautakausi"/>
Kohteen laji	<input type="text" value="Kalmisto tai/ja asuinpaikka"/>	Lukumäärä	<input type="text"/>
Kohteesta muita kortteja	<input type="text"/> kpl	Tarkastaja, tarkastusaika	<input type="text" value="Heljä Brusila
17.5. , 8.6. , 9.6. ja 27.7.1994"/>

Sijaintitiedot

Peruskartta	<input type="text" value="104312 Littoinen"/>	Pinta-ala	<input type="text"/>
	x <input type="text" value="670633"/>		z <input type="text" value="20"/>
	y <input type="text" value="157233"/>		
Suunta ja etäisyys kirkosta tms.	<input type="text" value="Noin 2 km itä-koilliseen Turun tuomiokirkosta"/>		

Hoito ja kunto

A <input type="text" value="4"/>	<input type="text" value="tuhoutunut osittain"/>	E <input type="checkbox"/>	<input type="text"/>
B <input type="text" value="1"/>	<input type="text" value="täysin alkuperäinen (ei entisöity)"/>	F <input type="checkbox"/>	<input type="text"/>
C <input type="text" value="3"/>	<input type="text" value="vaatii puhdistamista tai esiin
kaivamista"/>	G <input type="checkbox"/>	<input type="text"/>
D <input type="checkbox"/>	<input type="text"/>		

Tila ja omistaja

Mikäli useamman kylän alueella, täytä lisäkortti

Kylä/Kaup.osa	<input type="text" value="Nummi"/>		
Tila Rno	<input type="text" value="Paaskunta 1:102"/>		
Kortt./tontti/palsta	<input type="text" value="kortteli 40"/>		
Omistaja	<input type="text" value="ks. huom."/>	Puhelin	<input type="text"/>
Osoite	<input type="text"/>	Posti	<input type="text"/>
Kiinteistötunnus	<input type="text"/>		<input type="checkbox"/> Vuokrattu, ks. huomautukset
		Lisää kiinteistöjä	<input type="checkbox"/> kpl

Aiemmat tiedot

Aiemmat löydöt ja tarkastuslöydöt

Tarkastuskertomus

Liitekartat	Ote peruskartasta 1043 12 (1981) 1:20000
Muut liitteet	
Negatiivit	
Diat	

Tarkastuksen aihe	<p>Paaskunnan tilakeskuksen etelä- ja itäpuolelle oli ryhdytty rakentamaan talven 1993 kuluessa uudisrakennuksia. Koska alue on Aurajokilaaksossa ja mahdollisella muinaislöytöalueella teki allekirjoittanut alueelle oma-aloitteisen tarkastuksen keväällä 17.5.94.</p> <p>Toinen tarkastus alueelle tehtiin 8.6. 1994 Paaskunnan tilan toisen omistajaosapuolen Ulla Paaskunnan ilmoituksesta (8.6.94). Sen syynä oli uudisrakennuksen pihapengerryksen yhteydessä esiin tullut musta, nokinen maa poistettaessa pengerryksiviä entisen pihapengerryksen kohdalla tilan N-puolella. Kolmas tarkastus alueelle tehtiin 27.7. Sen syynä oli rakentajan kanssa tehdyn sopimuksen täytäntöönpanon tarkastus. Rakentaja oli luvannut (9.6.94) poistaa muinaisjäännöksen päälle ajatun täytemaan.</p>
-------------------	--

Kohteen kuvaus	<p>Tarkastuskäynnillä 17.5.94 havaitsin Paaskunnan puutarhan N-puolisella eli Aurajoen puoleisella rinneterassilla merkkejä rautakautisesta asutuksesta. Löytöhavainnot paljastuivat terassille talven aikana rakennetun tilapäisen sähkölinjan pylväskuoppien kaivuumaasta. Toinen havaintokohta (alue 1) oli terassilla Paaskunnan päärakennuksen pohjoispuolella. Sähköpylvään viereen kaivannosta nostettu maa oli tummaa ja noen sekaista. Lisäksi mullasta löytyi rautakautistyyppisen saviastian kylkipala ja toisen siru. Toinen (alue 2) havaintokohta oli uudisrakennusten N-puolella oleva terassin korkein kohta edellisestä n. 50 m itään. Alueelle oli kaivettu kulmasähköpylvään kuopan lisäksi nk. haruskaivannot, joista pisti esiin tummaa maata ja jokunen palaneelta vaikuttanut kivi. Uusi löytöalue näytettiin Sato-Taso Oy:n vastaavalle rakennusmestarille, joka ilmoitti, että rakennustyömaa ei ulotu alueelle. Lisäksi löydöstä ilmoitettiin puhelimitse Ulla Paaskunnalle, joka totesi alueen kuuluvan Paaskunnan tilaan, eikä sille ollut mitään rakennussuunnitelmia. Alue oli hänen mukaansa ollut aina luonnontilaista rinnettä. Viime vuosina ainoastaan naapurikerrostalon joutoporukka on käynyt kaivamassa pihapengerryksen juurelta alueen 1 kohdalta onkimatoja.</p> <p>Uudisrakennusten perustuksista kaivettu ja alueen reunalle työnnetty maa vaikutti normaalilta peltomullalta. Ainoastaan tilan asuinrakennusten koillispuolella olleen kallion itäreunalta, uudisrakennuksen perustuskaivannon leikkauksesta havaittiin noen sekaista kulttuurimaata heti kallion pinnasta lähtien, mutta aivan pohjalla oli myös tilensiruja. Kerrostuma vaikutti historiallisen ajan aikaansaannokselta.</p> <p>Tarkastuskäynnillä 8.6.94 totesin kulttuurimaakerrostuman jatkuvan alueen 2 eteläpuolella ainakin Paaskunnan puutarhan kivettyyn pengerrykseen asti. Uudisrakennuksen pihapengerryksissä entisestä pengerryksestä oli revitty ylös reunakiviä, joiden alta oli tullut esiin hyvin mustaa maata. Lisäksi paikalta löytyi pari rautakautistyyppistä saviastianpalaa ja rautakuonaa. Tämän ja aikaisemman haruskaivannon välissä oli kaivinkoneella repäisty auki turvetta, josta niin ikään voitiin todeta tummaa kulttuurimaata. Näiden havaintojen perusteella voitiin todeta, että alueella on rautakautistyyppistä kulttuurikerrostumaa, joka ulottuu ainakin ent. pengerryksen eteläpuolella (pihapiirissä) kohoavaan kalliopaljastumaan. Uudisrakennusten pihamaata oli ehditty pengertää löytöalueen puolelle parin metrin leveydeltä ja parhaimmillaan noin metrin vahvuudelta ja toimenpiteen oli määrä jatkua vielä muutaman metrin päähän.</p> <p>9.6.1994 löytöalueella neuvottelupalaveri, jossa osallisina museovirastosta Marianne Schauman-Lönnqvist, SatoTaso Oy:stä mm. rakennuttajapäällikkö Martti Pietikäinen ja vastaava rakennusmestari sekä Turun maakuntamuseosta allekirjoittanut. Palaverissa sovittiin, että rakentaja poistaa täytemaan muinaisjäännöksen päältä pihapiirin entiseen pengerrykseen asti.</p> <p>27.7.94 tehdyssä tarkastuksessa todettiin, että täytemaa oli poistettu alueelta asiallisesti ja alueella kasvoi nurmi.</p>
----------------	--

Ympäristö ja maasto

(vesistö, vesistökoodi, rakennukset, tiet, sorakuopat jne.)

Löytöalue Aurajoen puoleisella rinneterassilla Paaskunnan tilakeskuksen pohjoispuolella. Paaskunnan tilakeskus sijaitsee itään ja etelään loivasti ja pohjoiseen jyrkemmin viettävällä mäellä Aurajoen etelärannalla, Hämeentien varressa. Mäkeä ympäröivät pellot muualla paitsi länsipuolella, jossa on -70-luvun kerrostaloasutusta. Mäen joen puoleisella rinteellä on lännen suuntaan viettävä terassi, joka laskee jyrkemmin joenrantapeltoon. Rinne kasvaa nurmea ja kesällä korkeaa nokkosta. Nurmen läpi pistää esiin siellä täällä kalliopaljastumia. Terassin itäosassa oli aiemmin lato, joka purettiin pois kesän 1994 kuluessa. Korttelin uudisrakennukset on sijoitettu tilakeskuksen ympärille, Hämeentien puoleiselle mäen itä- ja etelärinteelle.

Laajuuden arviointiperuste

Kaivuujäljistä tehdyt havainnot.

Luokitusehdotus perusteluineen

Luokka II. Tutkimuskohteena mielenkiintoinen, koska alueeseen liittyy oletus venäläisestä kauppapaikasta.

Ehdotus suoja-alueeksi

Koko rinneterassi. On oleellinen osa Aurajokilaakson kulttuurimaisemaa.

Havaintomahdollisuudet

Opas

Löytöhavainnon ilmoittaja Ulla Paaskunta 8.6.94

Rauhoitustoimenpiteet maastossa

Löytöhavainnoista ilmoitettu heti ensimmäisen tarkastuskäynnin yhteydessä maanomistajaosapuolelle Ulla Paaskunnalle ja rakennuttajan taholle

Tiedossa olevat maankäyttösuunnitelmat, kiirreellisyys

Terassialueella ei rakentajan ja Ulla Paaskunnan mukaan ole muita rakennushankkeita. Turun kaupungin energialaitos poistaa aikanaan tilapäisen sähkölinjan alueelta. Puhelimitse on energialaitoksen edustajan kanssa sovittu, että kun poisto tulee ajankohtaiseksi, siitä ilmoitetaan valvontaa varten maakuntamuseolle. Nk. Vaasantie-varauksesta, ks. huom.

Lähilöytöjä

Mm. Ristimäki, Hallinkorvanpuistikko, Halisten alueen löydöt Aurajoen vastakkaisella rannalla.

Selostus jätetty

26.8.1994

Aika

Tuomi

Paikka

Helja B. B. B.

Allekirjoitus

Jatkotoimenpiteitä

Ilmoitus maanomistajalle

Huomautuksia
(esim. perimätietoa)
ja lisäyksiä

Omistajat: Ulla Paaskunta, Paaskunnan tila, 20540 Turku
Heikki Luukkonen, Juhanink. 2, 21420 Lieto

Alueen maankäyttö: Vanhassa yleiskaavassa Paaskunnan tilakeskuksen pohjoispuolitse Hämeentieltä Halisiin oli tehty varaus nk. Vaasantielle. Sen reitti olisi kulkenut mäen juurella pellolla. Uudessa yleiskaavaluonnoksessa tievarausta ei enää ollut. Jossain vaiheessa on Halisen puoleista tiealuetta ryhdytty käyttämään kaikenlaisen kaivuumaan läjitysalueena, mikä ei ole eduksi Aurajokilaakson kulttuurimaisemalla. Läjitysalue rajoittuu vesilaitoksen varikkoon ja Paaskunnan mäkeen.

A. Kunto:

1=koskematon
2=tutkittu osittain
3=tutkittu kokonaan
4=tuhoutunut osittain

5=tuhoutunut kokonaan
6=tutkittu ja tuhoutunut osittain
7=tutkittu ja tuhoutunut kokonaan

B. Alkuperäisyys:

1=täysin alkuperäinen
2=entisöity osittain

3=entisöity kokonaan
4=siirretty alkuperäiseltä paikaltaan

C. Hoitotarve:

1=vaatii entistämistä
2=vaatii kunnostamista
3=vaatii puhdistamista tai esiin kaivamista
4=vaatii tuki- tai suojarakenteita

5=vaatii tutkimuksia tuhoutumisen estämiseksi
6=vaatii jatkuvaa hoitoa
7=ei vaadi hoitotoimenpiteitä

D. Hoitotilanne:

1=peruskunnostettu
2=tuettu rakentein
3=pidetään puhtaana

E. Rajaustarkkuus:

1=rajattu arvion pohjalta
2=rajattu osittaisella koekaivauksella
3=rajattu kokonaan epävarmasti koekaivauksin

4=rajattu kokonaan luotettavin koekaivauksin
5 rajattu näkyvien rakenteiden perusteella


F. Vahvistustapa:

1=rajattu vain muinaisjäänös
2=rajattu vain suoja-alue
3=rajattu sekä muinaisjäänös että suoja-alue

G. Maastomerkitä:

1=kuparitaulu
2=kertova taulu
3=paalurajaus ilman taulua

4=paalurajaus ja taulu
5=aitaus ja taulu
6=rakennus ympärillä ja taulu

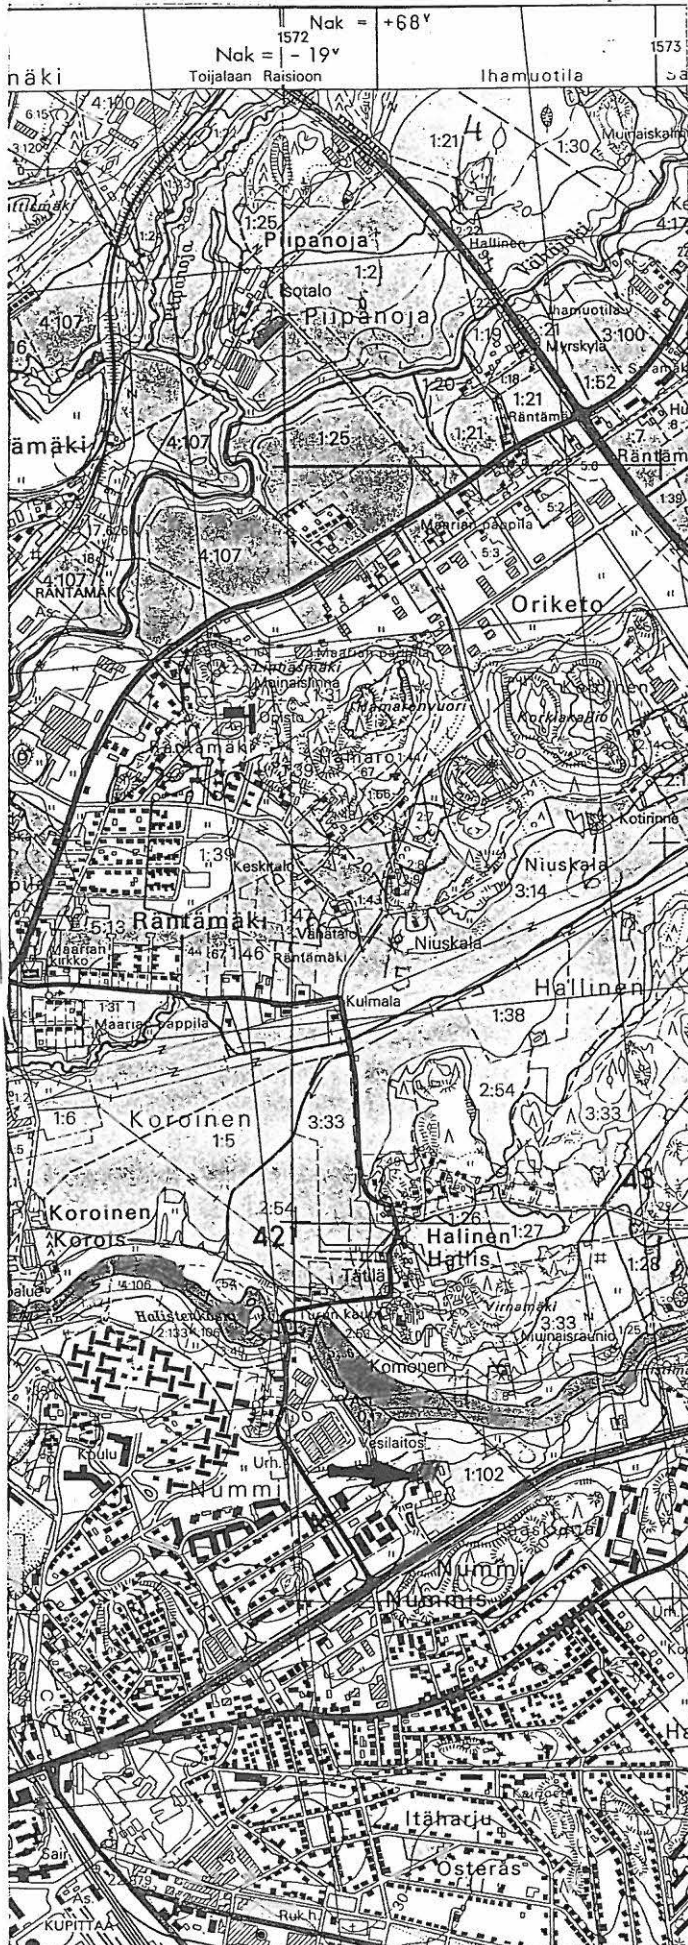


TURKU, Nummi-40 Paaskunta

Rautakauden kalmisto ja/tai asuinp.

Ote peruskartasta 1043 12 (1981)

Liittyy Heljä Brusilan raporttiin tarkastuskäynneistä 17.5., 8.-9.6 ja 27.7.1994

Turku Nummi - 40
 Paaskunta
 Löytöalueet 1-2
 Liite tarkastus-
 kentomukseen 27.7.94
 H. Brusila

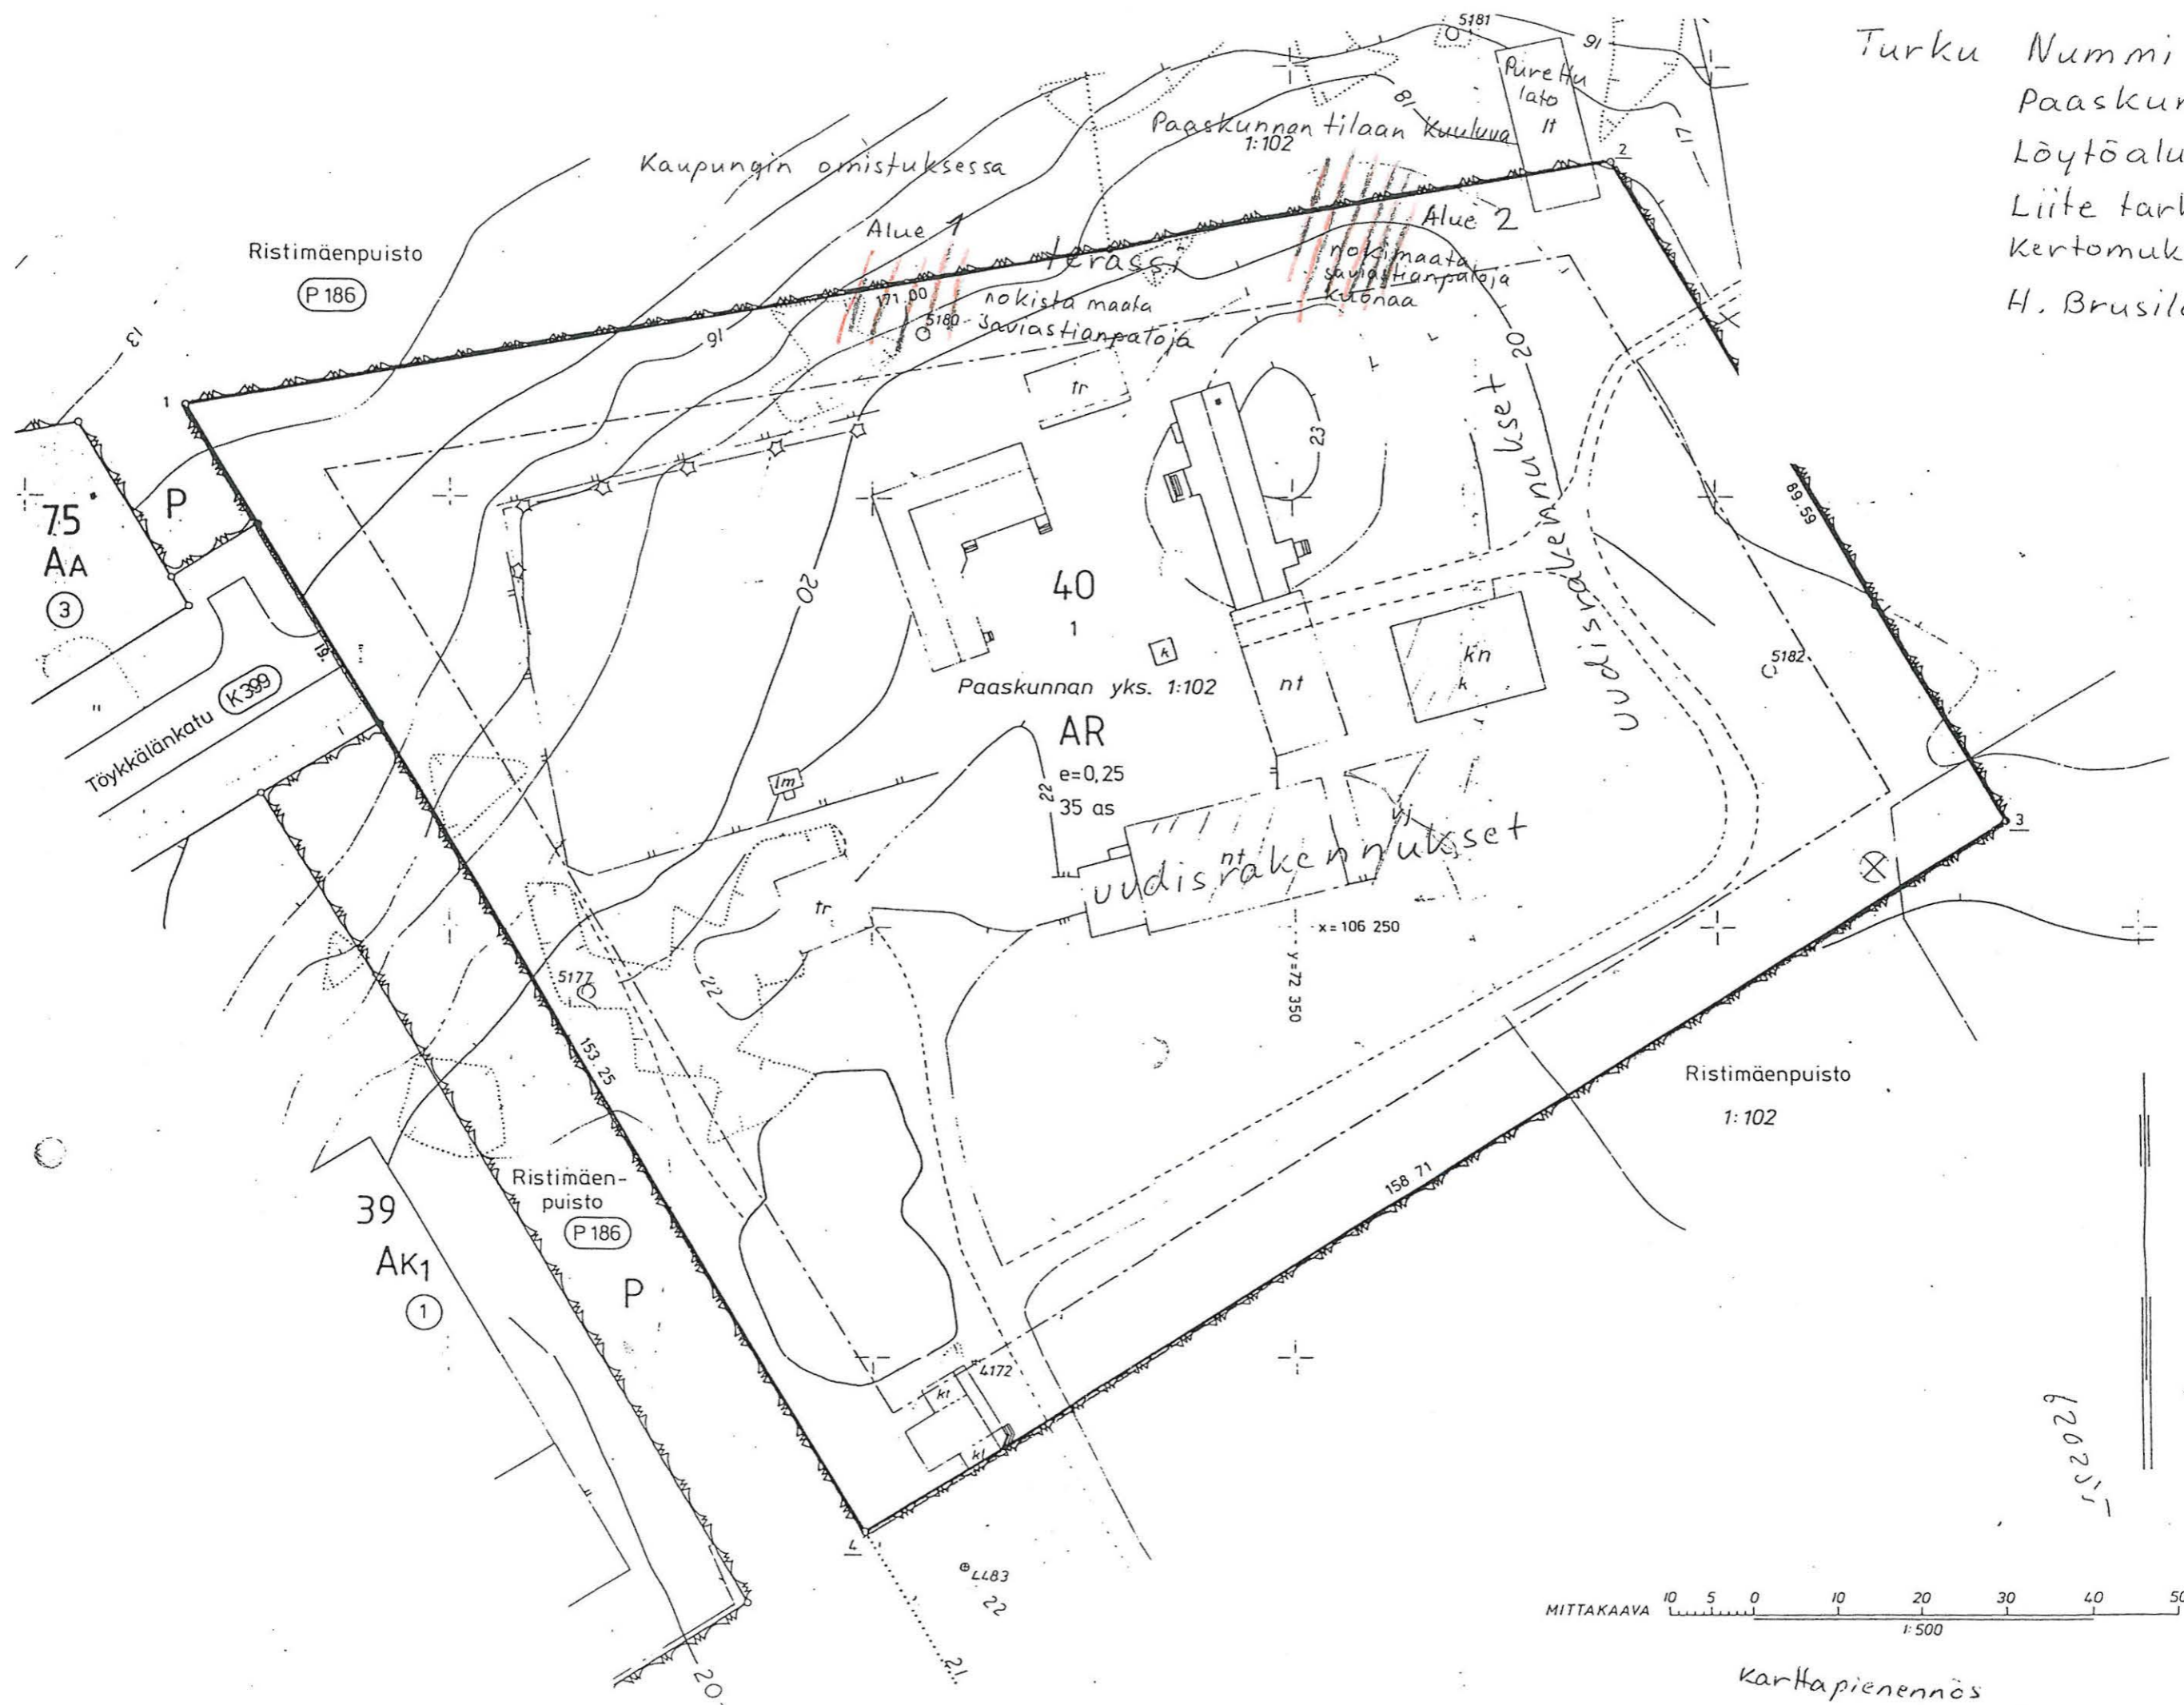

MITTAKAAVA 1:500
 0 5 10 20 30 40 50 METRIÄ

Karttapienennös

620251