

ARKEOLOGISEN KOHTEEN  
TARKASTUS

--	--	--

## Tunnistetiedot

Kunta: Vätasaari Inventointinumero: SKL (27)  
 Alue: Suovanlahti Luokka: II  
 Nimi: Pyykkisaari 1 Ajoitus: \_\_\_\_\_  
 Kohteen laji: Lapinrauniot Lukumäärä: \_\_\_\_\_  
 Kohteesta muita kortteja \_\_\_\_\_ kpl (ks. täyttöohjeet)  
 Tarkastaja: J.-P. Taavitsainen Tarkastusaika: 18.8. 19.9. 1993

## Sijaintitiedot

Peruskartta: 3311 08 Vätasaari Pinta-ala \_\_\_\_\_  
 x= 6990 86 y= 3444 64 z= > 105  
 Suunta ja etäisyys kirkosta tms. \_\_\_\_\_

## Hoito ja kunto (ks. täyttöohjeet)

A  B  C  D  E  F  G

## Tila ja omistaja (ks. täyttöohjeet)

Kylä/kaupunginosa: Suovanlahti  
 Tila/Rno/nimi: Pyykkisaari  
 tai Kortteli/tontti/palsta: 1:111  
 Omistaja: Tuomo Hillu Puhelin: \_\_\_\_\_  
 Osoite: Karjutee 15 C 5 Postitmp: 15880 Kollola  
 Kiinteistötunnus:       Vuokrattu, ks. huomautukset

Lisää kiinteistöjä kpl

## Aiemmat tiedot:

--

## Aiemmat löydöt:

--

## Tarkastuslöydöt:

--

# TARKASTUSKERTOMUS

## Liitteet:

kartat 1) pk:n 33(1 08) kopio, 2) asemapiirroskohti 1:500

muut liitteet \_\_\_\_\_

negatiivit \_\_\_\_\_

diat \_\_\_\_\_

## Tarkastuksen aihe:

Kunnanjohtaja Arto Siimataisen ilmoitus Janne  
Viikunalle

## Kohteen kuvaus:

Pyykkisaaren koillisosasta moreenikumpareen korkein-  
malla kohdalla on matala, n. 7 x 16 m:n laajuinen  
kiviröykkiö, jonka keskellä on kolme kuopannetta ol-  
meista varhempien "tutkimusten" muistoina.

Moreenikumpareen luoteisreunassa on kuovilamakeuhus-  
alue, jonka työt tästä lähtien keskeytyneet. Röykkiön reu-  
na oli kohteessa avoin tämän alueen reunassa.

Ympäristö ja maasto: (vesistö, vesistököödi, rakennukset, tiet, sorakuopat jne)

Laajuuden arviointiperuste:

Luokitusehdotus perusteluineen:

II

Ehdotus suoja-alueeksi: \_\_\_\_\_

Havaintomahdollisuudet: \_\_\_\_\_

Opas: \_\_\_\_\_

Rauhoitustoimenpiteet maastossa:

Kedusteke maanomistajan kanssa 21.8. 1993

Tiedossa olevat maankäyttösuunnitelmat, kiireellisyys:

Korkea röykkiö oli rakennusalueen vierärsä, röykkiö  
käädettiin tukkia (ks. tark. J. Viikuman ja J.-P. Taavits-  
sainon kaivauksesta)

Lähilöytöjä:

Pyrykisaaren<sup>(2)</sup>/ja Kaitaanmäen leiväsaunat

\*\*\*\*\*

Selostus jätetty

29./8. 1993

Aika

Nämmitänsalmi

Paikka

J.-P. Taavitsai

Allekirjoitus

## Jatkotoimenpiteitä:

## Huomautuksia (esim perimätieto) ja lisäyksiä:

## Täyttöohjeita:

### Tunnistetiedot

Mikäli kohteen alueella on useampia muinaisjäännöslajeja (esim. asuinpaikka ja röykkiöitä), täytä samalla nimellä ja inventointinumerolla useampi korthi

### Hoito ja kunto

**A. Kunto:** 1=koskematon, 2= tutkittu osittain, 3= tutkittu kokonaan, 4=tuhoutunut osittain, 5= tuhoutunut kokonaan, 6=tutkittu ja tuhoutunut osittain, 7=tutkittu ja tuhoutunut kokonaan

**B. Alkuperäisyys:** 1=täysin alkuperäinen, 2=entisoity osittain, 3=entisoity kokonaan, 4=siirretty alkuperäiseltä paikaltaan

**C. Hoitotarve:** 1=vaatii entistämistä, 2=vaatii kunnostamista, 3=vaatii puhdistamista tai esiin kaivamista, 4=vaatii tuki- tai suojarakenteita, 5=vaatii tutkimuksia tuhoutumisen estämiseksi, 6=vaatii jatkuvaa hoitoa, 7=ei vaadi hoitotoimenpiteitä

**D: Hoitotilanne:** 1=peruskunnostettu, 2= tuettu rakentein, 3=pidetään puhtaana

**E: Rajaustarkkuus:** 1=rajattu arvion pohjalta, 2= rajattu osittaisella koekaivauksella, 3= rajattu kokonaan epävarmasti koekaivauksin, 4= rajattu kokonaan luotettavin koekaivauksin, 5=rajattu näkyvien rakenteiden perusteella


**F: Vahvistustapa:** 1=rajattu vain muinaisjäännös, 2=rajattu vain suoja-alue, 3=rajattu sekä muinaisjäännös että suoja-alue

**G: Maastomerkitä:** 1=kuparitaulu, 2=kertova taulu, 3=paalurajaus ilman taulua, 4=paalurajaus ja taulu, 5= aitaus ja taulu, 6=rakennus ympärillä ja taulu

### Tila ja omistaja


Mikäli kohde on useamman tilan tai kylän alueella, TÄYTÄ LISÄKORTTI



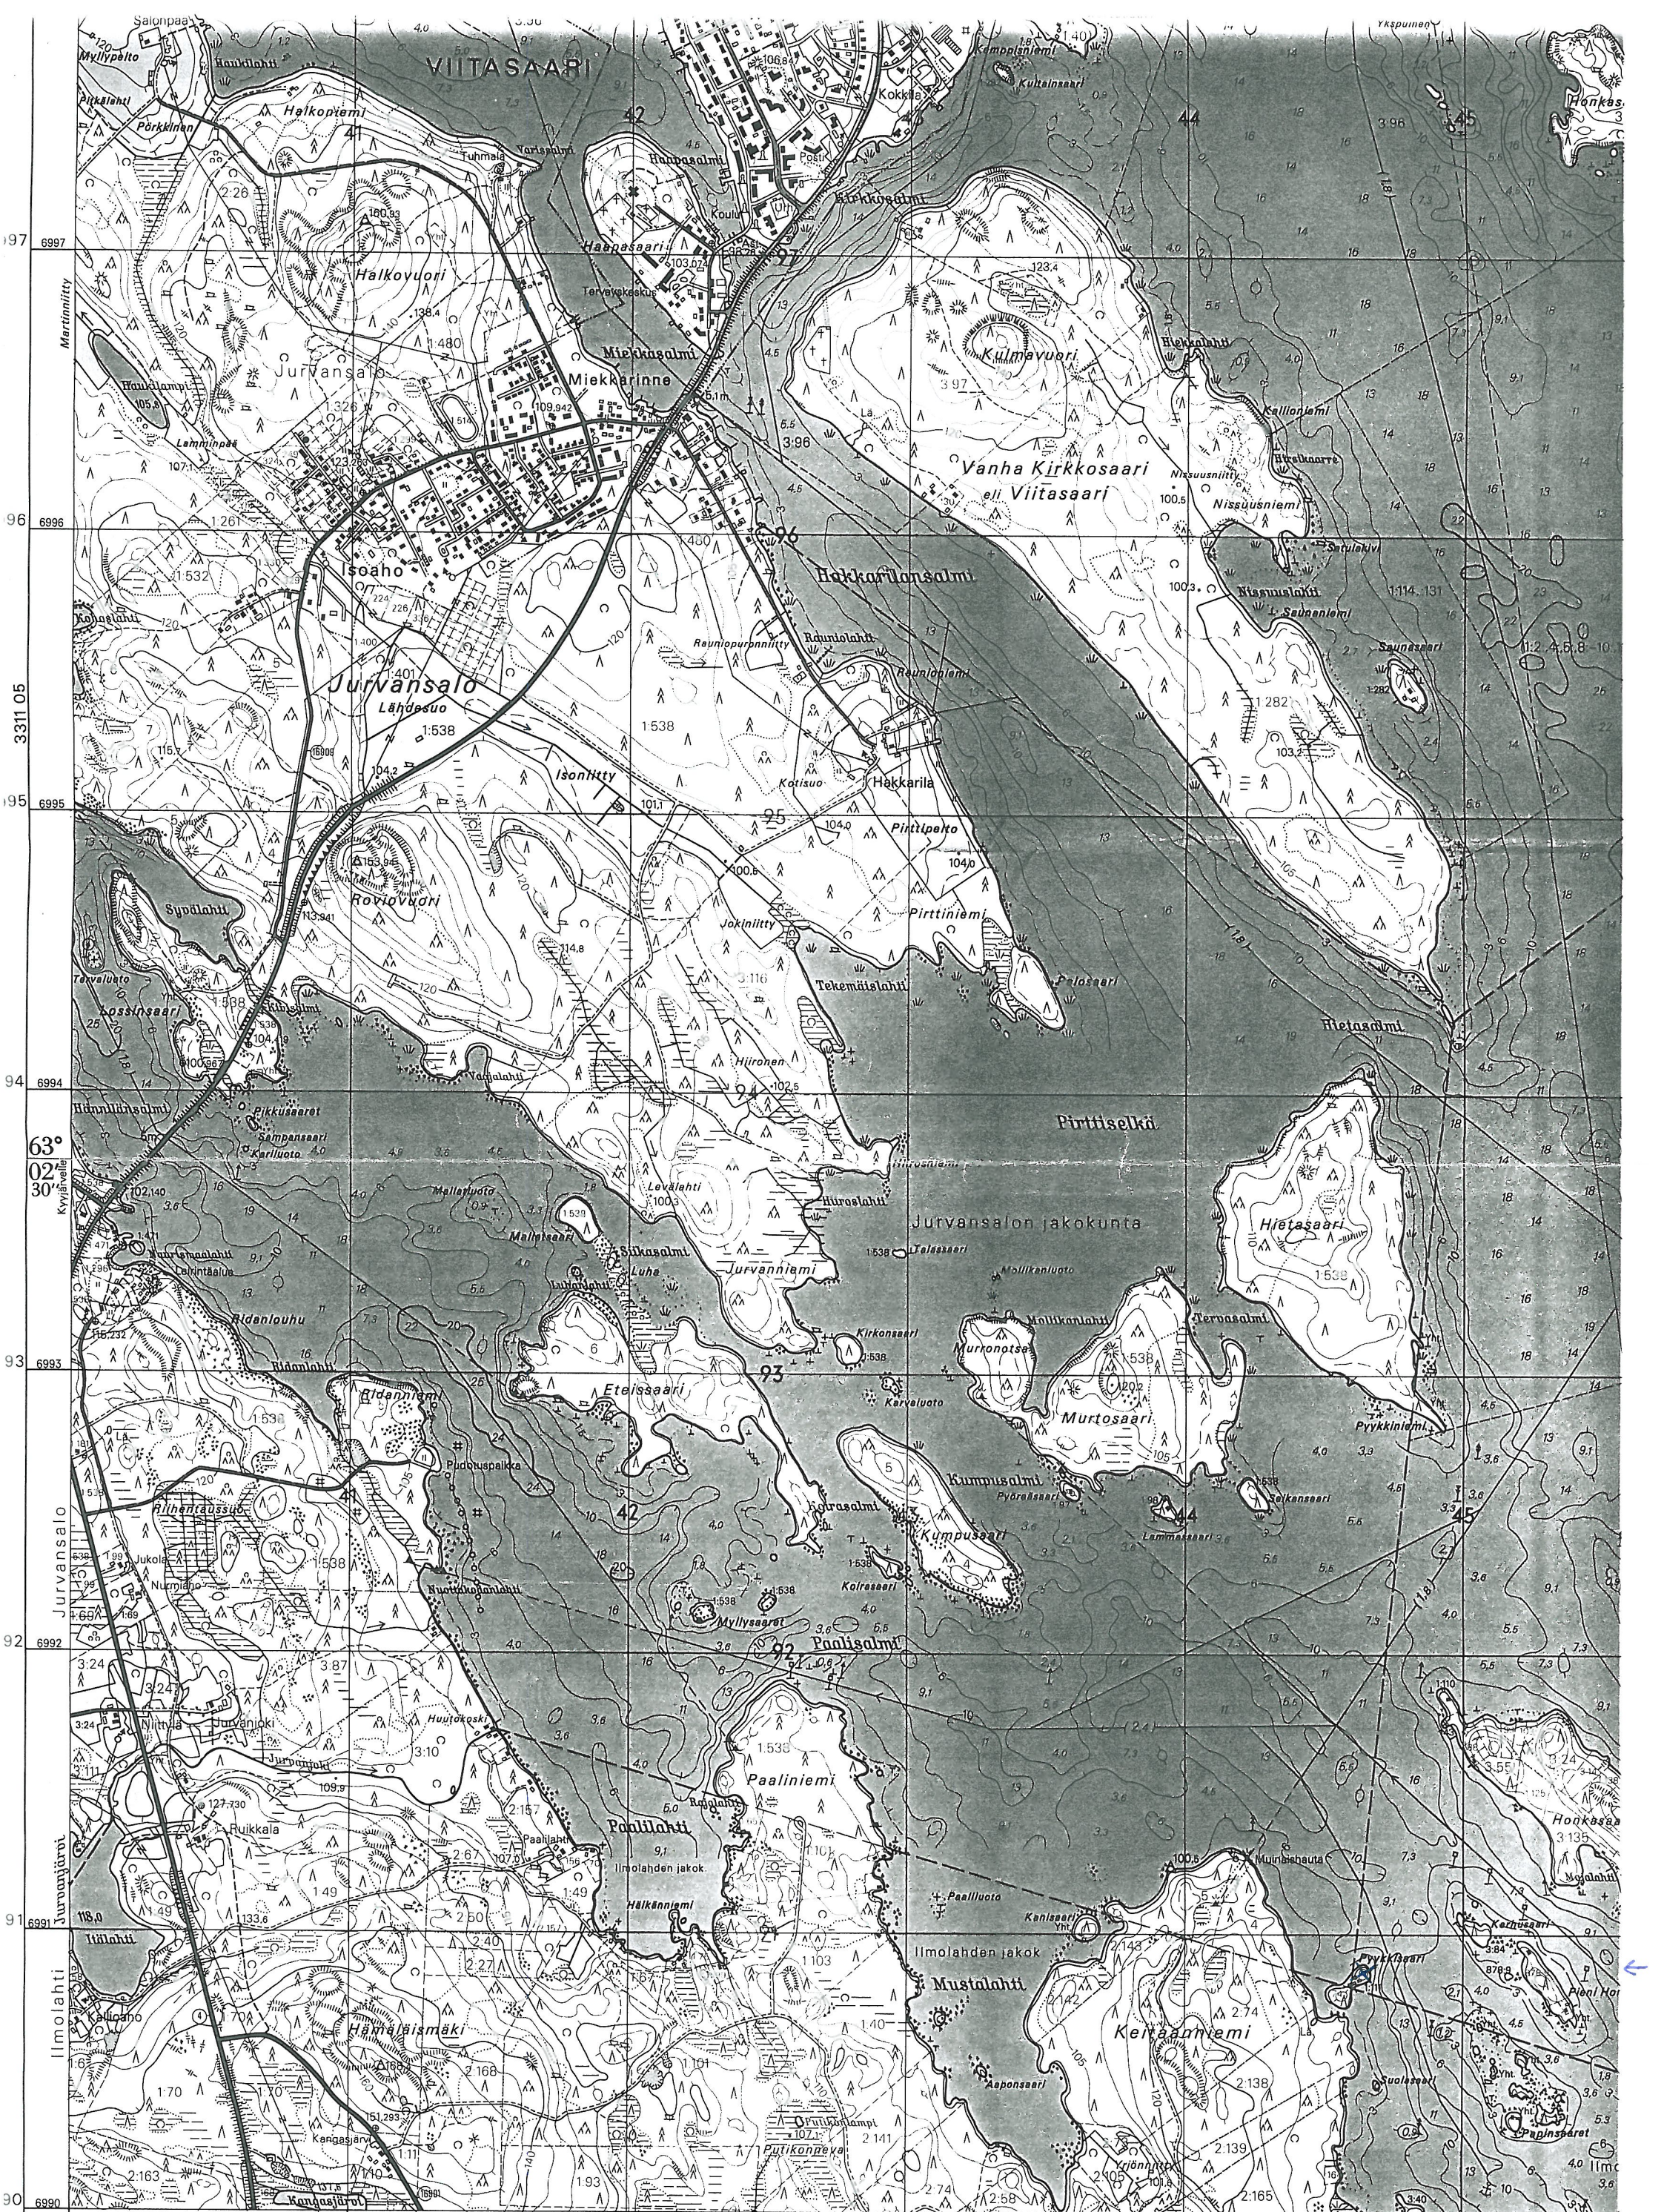

3440 25° 50' Nak = +17' 3441 -16m 40s 3442 3443 3444 25° 55' Nak = +16' -16m 20s 3445 3311 07



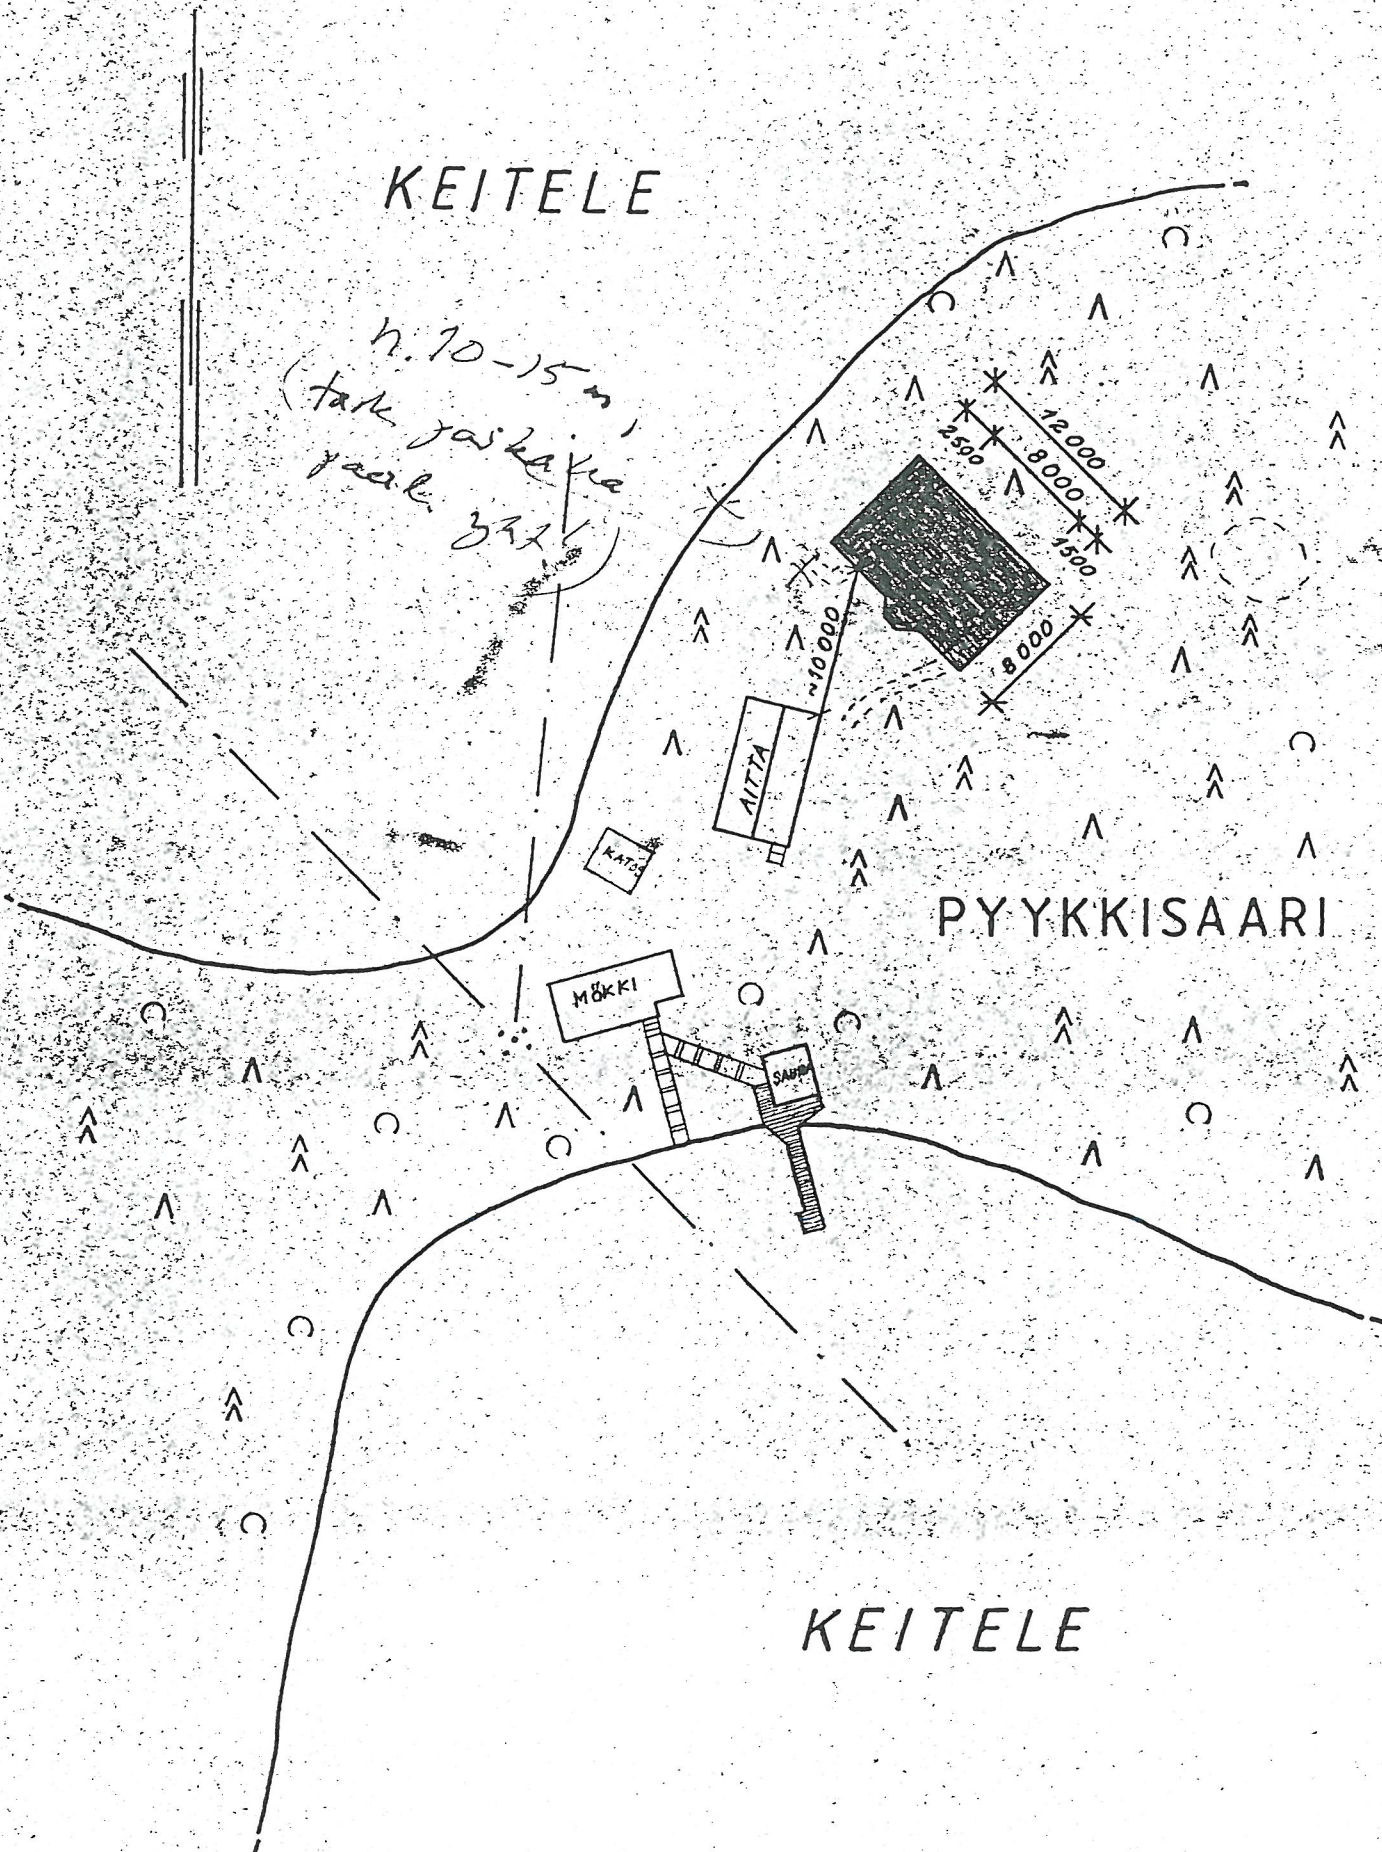

HYVÄKSETTY  
 Viitasaaren rakennuslautakunta  
 21.12.1989  
 Puhjohtaja *Heikki Nerg*  
 Heikki Nerg

KEITELE , VEHMAS Pyykkisaari RN- 1:111	
HUVILAN RAKENTAMINEN	P Ä Ä P I I R U S T U S 1 (5)
Tuomo Hillu HOLLOLA	Asemapiirros 1:500
13.11.1989 Paula Hourula Louhenkatu14, Kokkola (Ra)Työtekniikko <i>Paula Hourula</i>	