

35/20.1.2014

Museovirasto
Rakennushistorian osasto

28.2.1996/Jarkko Sinisalo

VAASAN KASARMIALUEEN SUOJELTAVAT RAKENNUKSET

Peruskartoitus on tehty 1984 museoviraston ja silloisen PLM:n rakennusosaston yhteistyönä. Tuolloin "rakennushistoriallisesti merkittäviksi" arvioidut rakennukset esiintyvät oheisessa asemakartassa tummennettuina. Viimeksi museovirasto arvioi kasarmialueen rakennuskannan suojelutoimia silmälläpitäen kesällä 1993. Loppuvuonna 1993 museovirasto hyväksyi rakennuksen n:o 42 purkamisen.

Suojeltava rakennuskanta käsittää nk. Kivikasarmin lisäksi puisen tarkk'ampujakasarmien miltei kokonaisuudessaan säilyneen rakennuskannan. Historiallisen kasarmialueen yleisilme on säilynyt pitkälti alkuperäisellään ja eheänä laajan keskusalueen ja sen ympärille ryhmitellyn laakean rakennuskannan yhteisvaikutusta myöten.

Perinteinen suojelutavoite tähtää historiallisten rakennusten ulkoasun ja sisätilojen alkuperäisten piirteiden (kuten pohjakaavat ja kiinteä sisustus) säilymiseen. Erityisiä koko aluetta koskevia tai rakennuskohtaisia suojelutavoitteita ei ole toistaiseksi määritetty.

Luettelo

(Rakennusnumerointi haltijan järjestelmän mukaan)

N:o 1

Tarkk'ampujapataljoonan komentajan ja nuoremman esiupseerin asunnot sisältänyt yksikerroksinen puutalo, joka rakennettiin vuosina 1880-1881 arkkitehti August Bomanin suunnitelman mukaan. Rakennuksen ulkohahmo lievästi muuttui vuonna 1897, kun nuoremman esiupseerin asuntoon lisättiin palvelijahuone siirtämällä keittiötä ja pidentämällä keittiöportaan uloketta.

Itsenäisyyden aikana rakennus on ollut vaihtelevasti asuin- ja esikuntakäytössä.

N:o 2

Tarkk'ampujapataljoonan kahden komppanianpäällikön asunnot sisältänyt yksikerroksinen puutalo, joka rakennettiin vuosina 1880-1881 arkkitehti August Bomanin suunnitelman mukaan. Huonetilan voittamiseksi tehty sisäänkäynnin muutos vuodelta 1889 toi rakennuksen pääsivustaan kaksi kuistia, jotka lasitettiin pari vuotta myöhemmin.

Itsenäisyyden aikana rakennus on ollut vaihtelevasti asuin- ja esikuntakäytössä.

N:o 3

Tarkk'ampujapataljoonan kahden komppanianpäällikön asunnot sisältänyt yksikerroksinen puutalo, joka rakennettiin vuosina 1880-1881 arkkitehti August Bomanin suunnitelman mukaan. Huonetilan voittamiseksi tehty sisäänkäynnin muutos vuodelta 1889 toi rakennuksen pääsivustaan kaksi kuistia, jotka lasitettiin pari vuotta myöhemmin. Itsenäisyyden aikana rakennus on ollut asuinkäytössä.

N:o 5

Tarkk'ampujapataljoonan lääkärin ja neljän upseerin asunnot sisältänyt yksikerroksinen puutalo, joka rakennettiin vuosina 1880-1881 arkkitehti August Bomanin suunnitelman mukaan. Tarkk'ampujapataljoonan kaudella (1898) rakennusta pidennettiin huoneparilla pohjoiseen; pihanpuolelle lisättiin kuisti. Itsenäisyyden aikana rakennus on ollut asuinkäytössä.

N:o 6

Tarkk'ampujapataljoonan kuuden subalterniupseerin asunnot sisältänyt yksikerroksinen puutalo, joka rakennettiin vuosina 1880-1881 arkkitehti August Bomanin suunnitelman mukaan. Itsenäisyyden aikana rakennus palveli aluksi esikuntana, vuodesta 1948 jälleen asuintiloina.

N:o 7

Tarkk'ampujapataljoonan kanslian ja klubihuoneiston sisältänyt yksikerroksinen puutalo, joka rakennettiin vuosina 1880-1881 arkkitehti August Bomanin suunnitelman mukaan. Itsenäisyyden aikana klubihuoneisto toimi upseerikerhona, kanslia ensin esikuntana, sitten asuinkäytössä. Vuodesta 1967 koko rakennus on ollut upseerikerhon käytössä.

N:o 8

Nk. Kivikasarmi; kolmikerroksinen tiilinen komppaniakasarmi, jonka pohjakaava perustuu sivukäytävään. Hallitsija vahvasti intendentti E.B.Lohrmannin suunnitelman lokakuussa 1862. Rakentaminen käynnistyi seuraavana vuonna ja lopputarkastus 13.10.1866 (tosin rakennus otettu käyttöön jo edellisenä talvena. pidettiin syksyllä 1866. Rakennusta käytti aluksi venäläinen jalkaväki, 1870-luvun puolivälin tienoilta kasakkaosasto. Tarkk'ampujapataljoonan aikana rakennuksessa oli verstaita ja asuntoja. Itsenäisyyden ajan alusta lukien osa rakennuksesta on ollut aliupseerikerhona, mutta muutoin tiloja on vaihtelevasti käytetty mm. varastoina, asuntoina, aliupseerikouluna ja esikuntana. Nyk. rakennuksessa on toimiupseerikerho ja reservimajoitustiloja.

N:o 11

Arkkitehti August Bomanin suunnitelman mukaan tarkk'ampujapataljoonan komppaniakasarmiksi vuosina 1880-18181 rakennettu yksikerroksinen puutalo, jonka tilaratkaisu perustuu sivukäytävään. Rakennuksen käyttö miehistömajoitukseen on sittemmin jatkunut ilman merkittävämpiä katkoksia.

N:o 12

Arkkitehti August Bomanin suunnitelman mukaan tarkk'ampujapataljoonan komppaniakasarmiksi vuosina 1880-18181 rakennettu yksikerroksinen puutalo, jonka tilaratkaisu perustuu sivukäytävään. Rakennuksen käyttö miehistömajoitukseen on sittemmin jatkunut ilman merkittävämpiä katkoksia.

N:o 13

Arkkitehti August Bomanin suunnitelman mukaan tarkk'ampujapataljoonan komppaniakasarmiksi vuosina 1880-1881 rakennettu yksikerroksinen puutalo, jonka tilaratkaisu perustuu sivukäytävään. Rakennuksen käyttö miehistömajoitukseen on sittemmin jatkunut ilman merkittävämpiä katkoksia.

N:o 14

Arkkitehti August Bomanin suunnitelman mukaan tarkk'ampujapataljoonan komppaniakasarmiksi vuosina 1880-1881 rakennettu yksikerroksinen puutalo, jonka tilaratkaisu perustuu sivukäytävään. Rakennuksen käyttö miehistömajoitukseen on sittemmin jatkunut ilman merkittävämpiä katkoksia.

N:o 15

Arkkitehti August Bomanin suunnitelman mukaan tarkk'ampujapataljoonan vahdiksi vuosina 1880-1881 rakennettu yksikerroksinen puutalo. Rakennus on pysynyt alkuperäisessä käytössään ja on nykyisin (kesällä 1993) kasarmin päävartiona.

N:o 16

Tarkk'ampujapataljoonan arttelirakennus (ruokala). Bomanin suunnitelman mukaan 1880-1881 rakennettu yksikerroksinen puutalo, johon 1950-luvulla on liitetty nivelellä kaksikerroksinen tiilinen laajennusosa. Vanha rakennus on pysynyt alkuperäistä vastaavassa käytössä ja on nykyisin (kesällä 1993) kasarmin ruokalana. keittiölisäys 1937, rapattu tiilirunko.

N:o 17

Tarkk'ampujapataljoonan varushuone. Bomanin suunnitelman mukaan 1880-1881 rakennettu yksikerroksinen puutalo, jota laajennettiin 1889. Itsenäisyyden aikana rakennusta ensin käytettiin edelleen varusvarastona. Sotilaskodiksi se muutettiin 1945.

N:o 34

Tarkk'ampujapataljoonan naineen alipääällikkökunnan asuinrakennus v:ilta 1899-1900. Rakennus on kaksikerroksinen siten, että alakerta on tiilirakenteinen, yläkerta hirsirakenteinen. puuta, ja käsitti alkuaan 8 kpl. huoneen ja keittiön asuntoja. Itsenäisyyden aikana rakennus on ollut asuinkäytössä, nk. Nälkälinna.

N:o 35



Tarkk'ampujapataljoonan pesuhuone-, sauna- ja leipomorakennus.
Yksikerroksinen puurakennus v:lta 1899 tai 1900.
Itsenäisyyden aikana käytössä leipomona ja pesutupana.
Otettu asuinkäyttöön 1949. Hirsirunkoinen.

N:o 39


Puinen varastorakennus (muonavarikko) venäläiseltä kaudelta (1903-1917). Hirsirunko, harmaakiviperustus.




N:ot 40-41 (?)

Puiset varastorakennukset; ilmeisesti ainakin n:o 40 olisi venäläiseltä kaudelta (1903-1917).

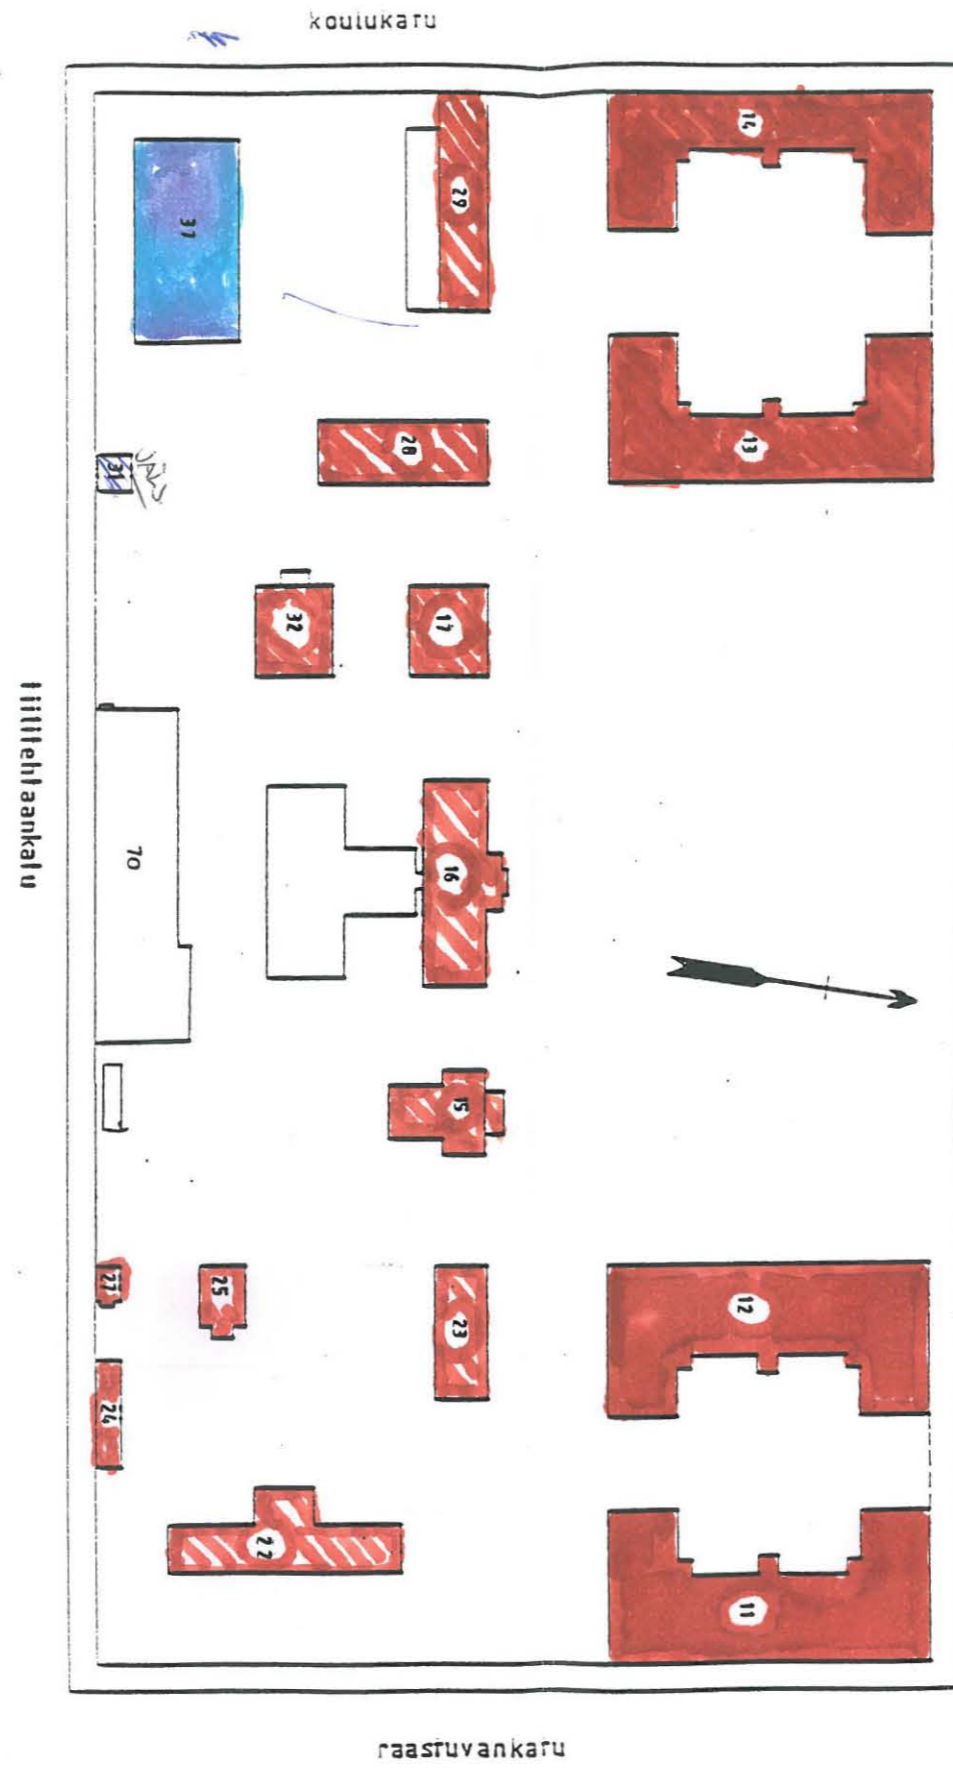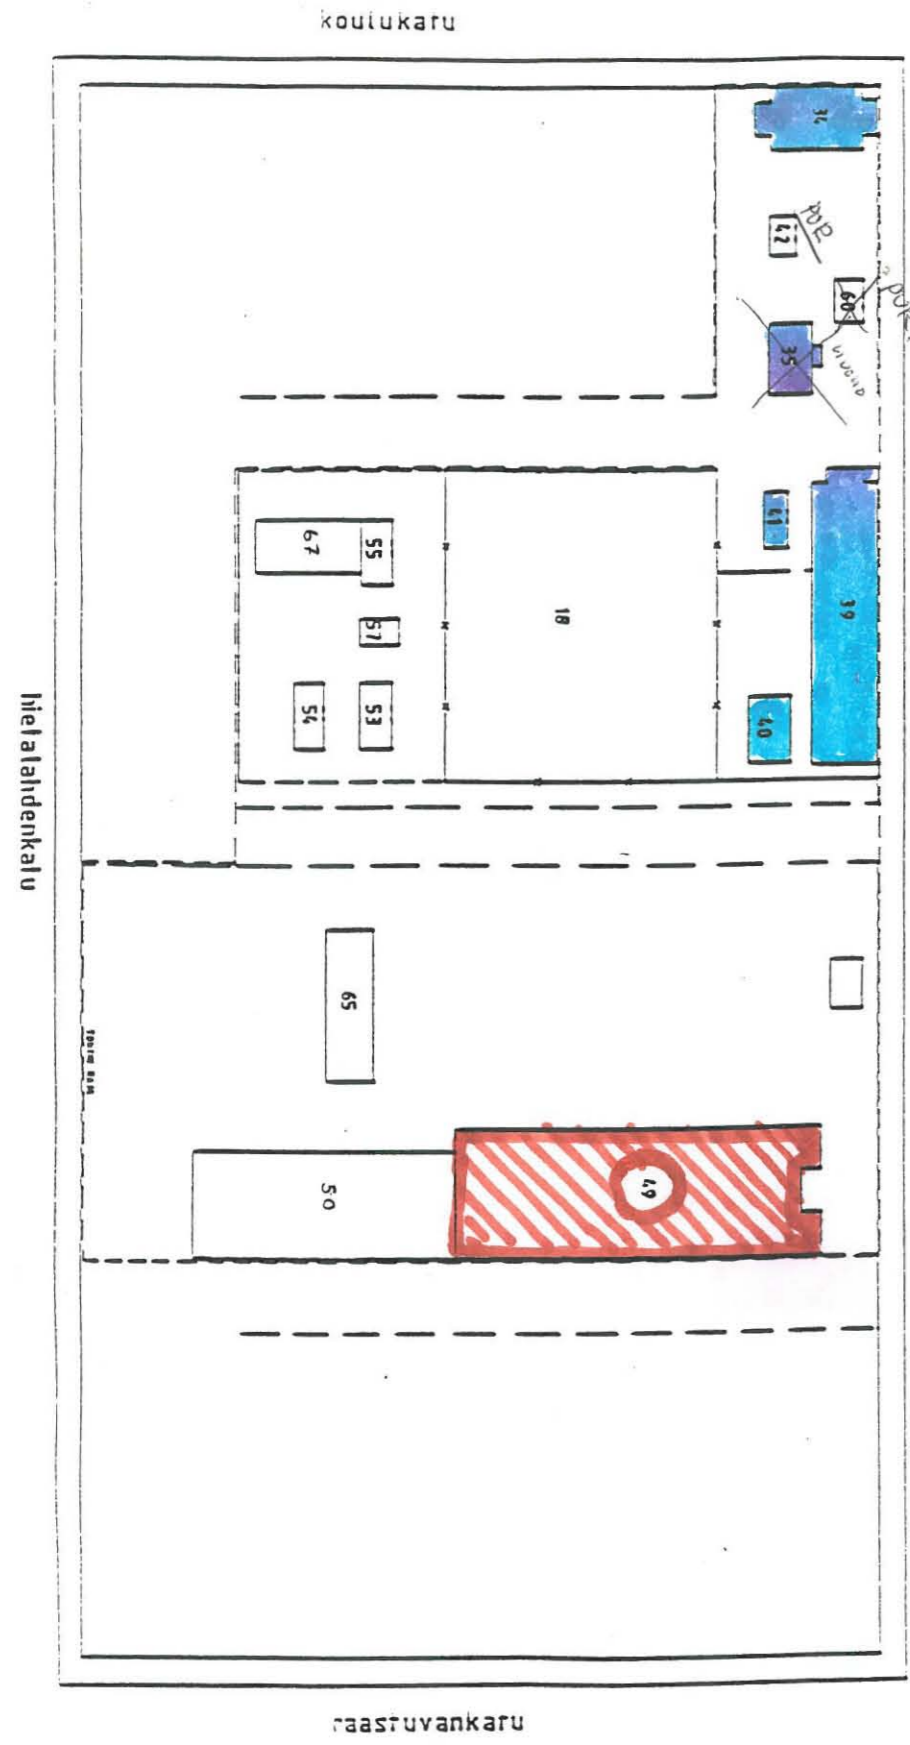

korsholmanpuistitikka

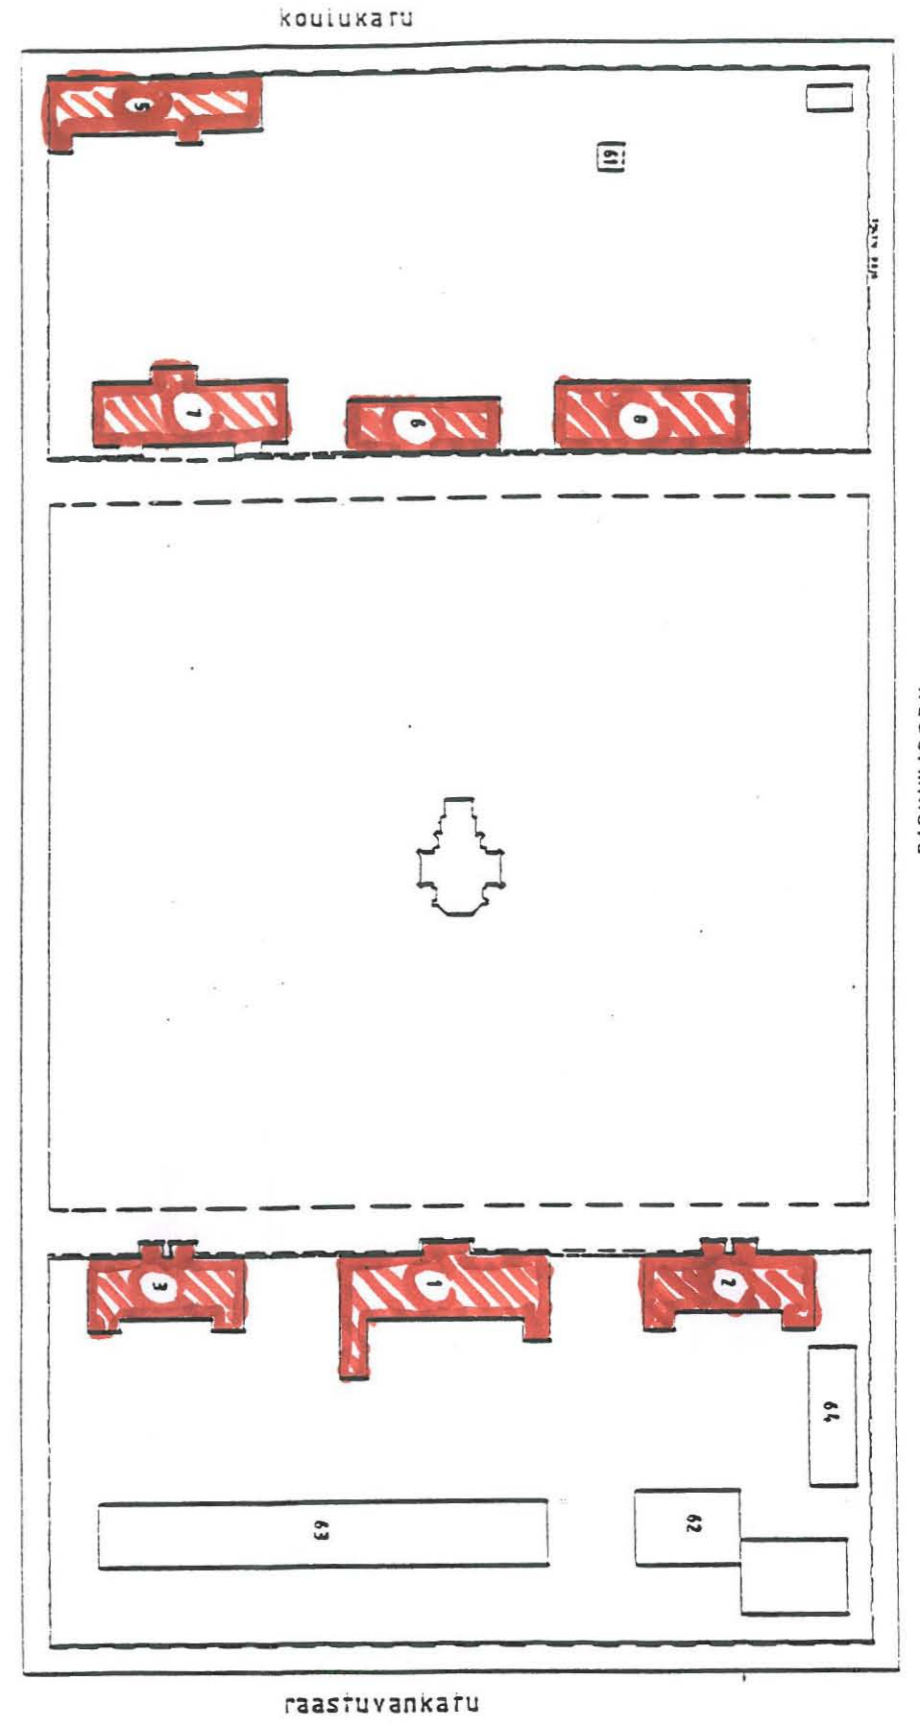

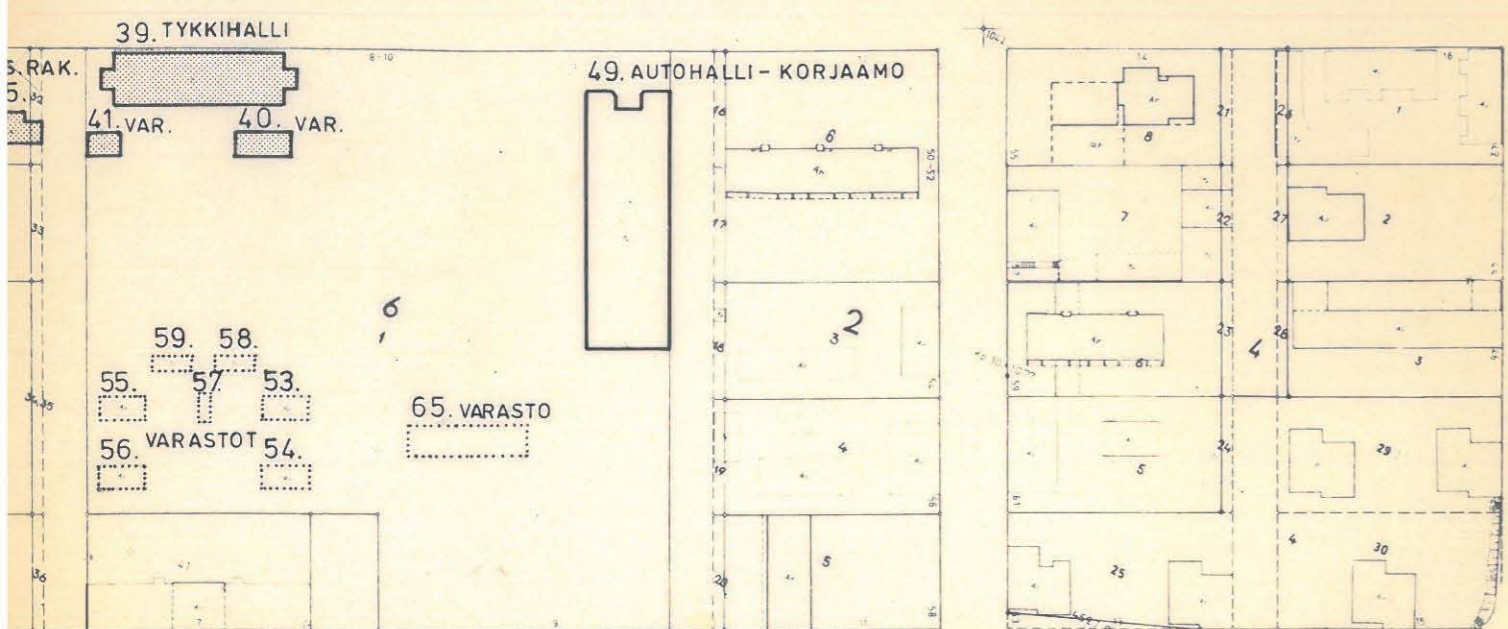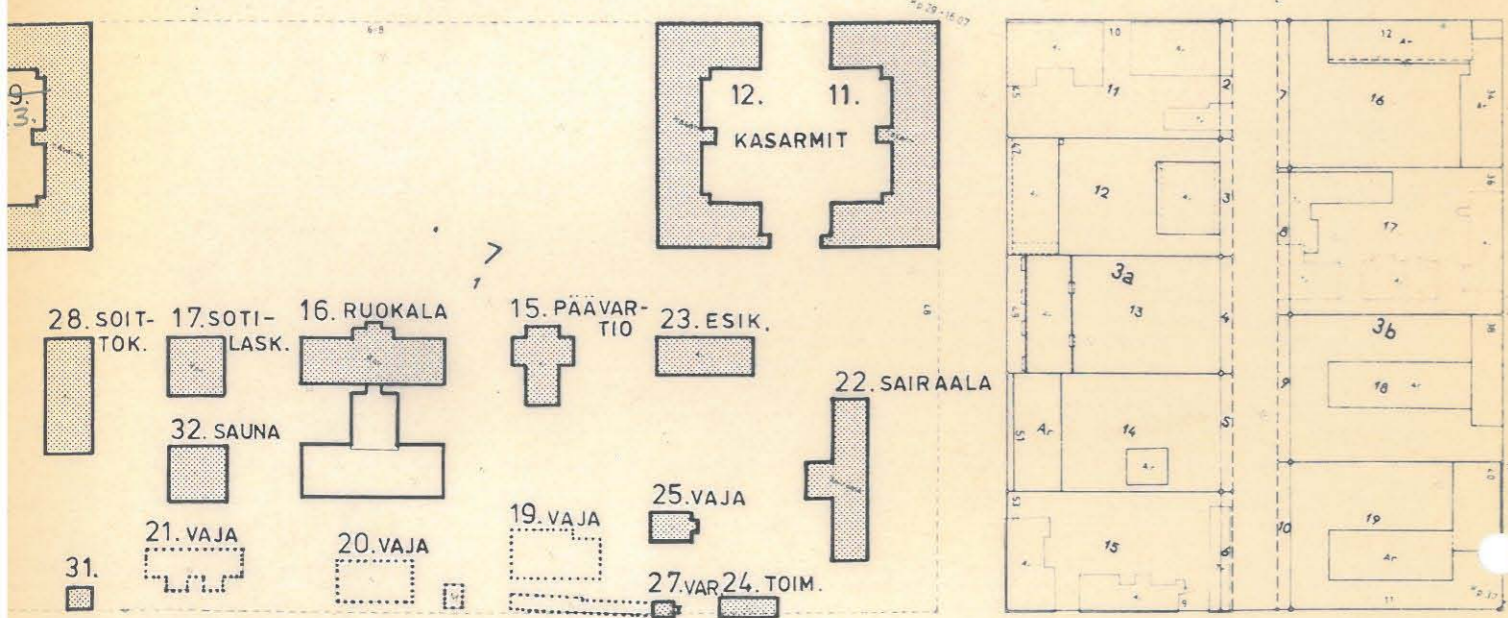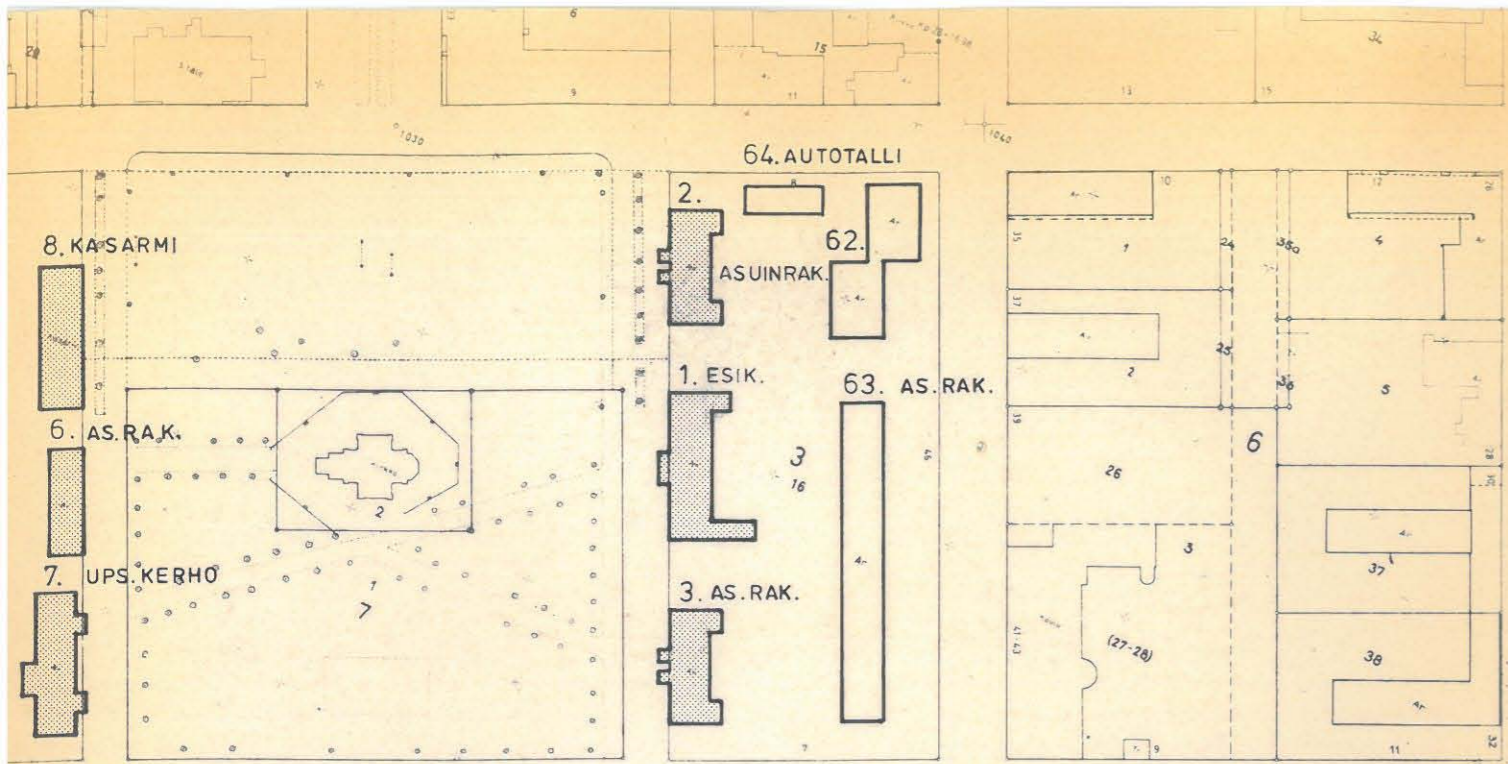


LUOKITUS PERUSTUU MUSEOVIRASTON TUTKIJAN JARKKO SINISALON
KÄYNTIIN VAASASSA 17. 5. 1984


MERKINNÄT:



RAKENNUSHISTORIALLISESTI MERKITTÄVÄT RAKENNUKSET

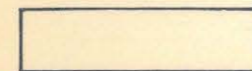

MUUT KÄYTTÖRAKENNUKSET

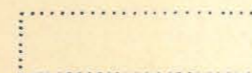

PURETTAVAT RAKENNUKSET

K.osa/Kylä	Kortteli/Tila	Tontti/Rn:o	Viranomaisen arkistointimerkintöjä varten
Rakennustoimenpide			Piirustustaji Juoks.n:o
Rakennuskohteen nimi ja osoite			Piirustuksen sisältö Mittakaavat
VAASAN VARUSKUNTA			OSA-ALUE 1:2000
			RAKENNUSKANNAN LUOKITUS
Suunnittelija	Piirt.	Suunnitteluala, työn numero ja piirustuksen numero	
PUOLUSTUSMINISTERIÖ	Tark.	Muutos	
RAKENNUSOSASTO	Hyy.		
PL 31, 00131 HELSINKI 13, PUH 625 801			
Päiväys ja allekirjoitus			
15. 9. 1984	<i>J. Karvonen</i>		

