


4. 4. 1931

VÄRITUTKIMUS

HVITTRÄSK.

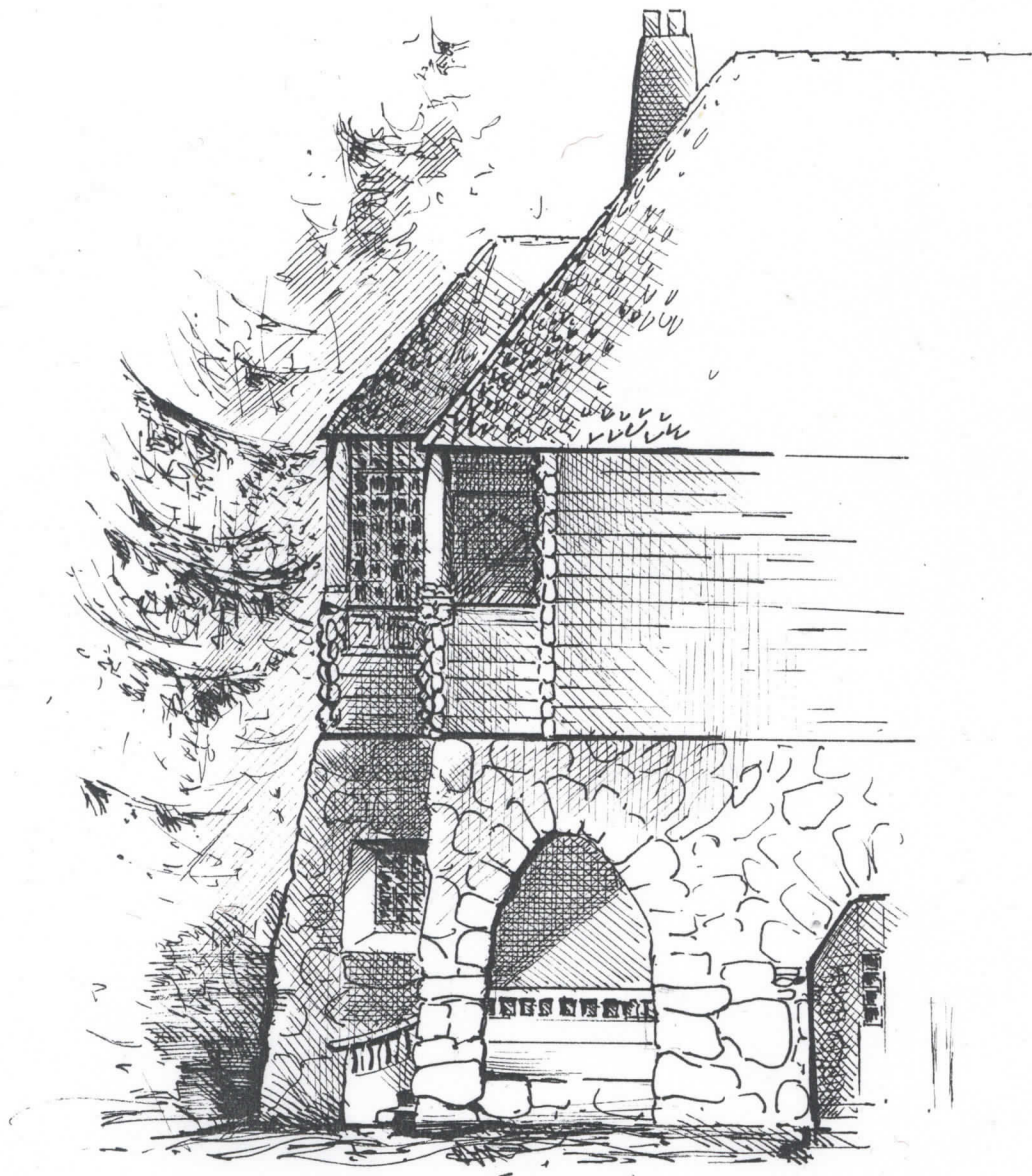



04820 Kaukalampi Puhelin 915-855179

~~Hämmeentie 26 E 00530 Helsinki Puhelin 90-764887~~

Jääkärintie 6 b D 00150 Hki puh 633 656


Hvitträsk väritutkimus

Viimeisen saneerauksen yhteydessä rakenteita on muutettu, sekä alkuperäisiä väripintoja on käsitelty perusteellisesti, tästä johtuen alkuperäisväritystä ei kaikilta osin ole mahdollista dokumentoida.


Helsingissä 4 päivänä huhtikuuta 1991

Juha Sutinen

1.krs ALA-AULA

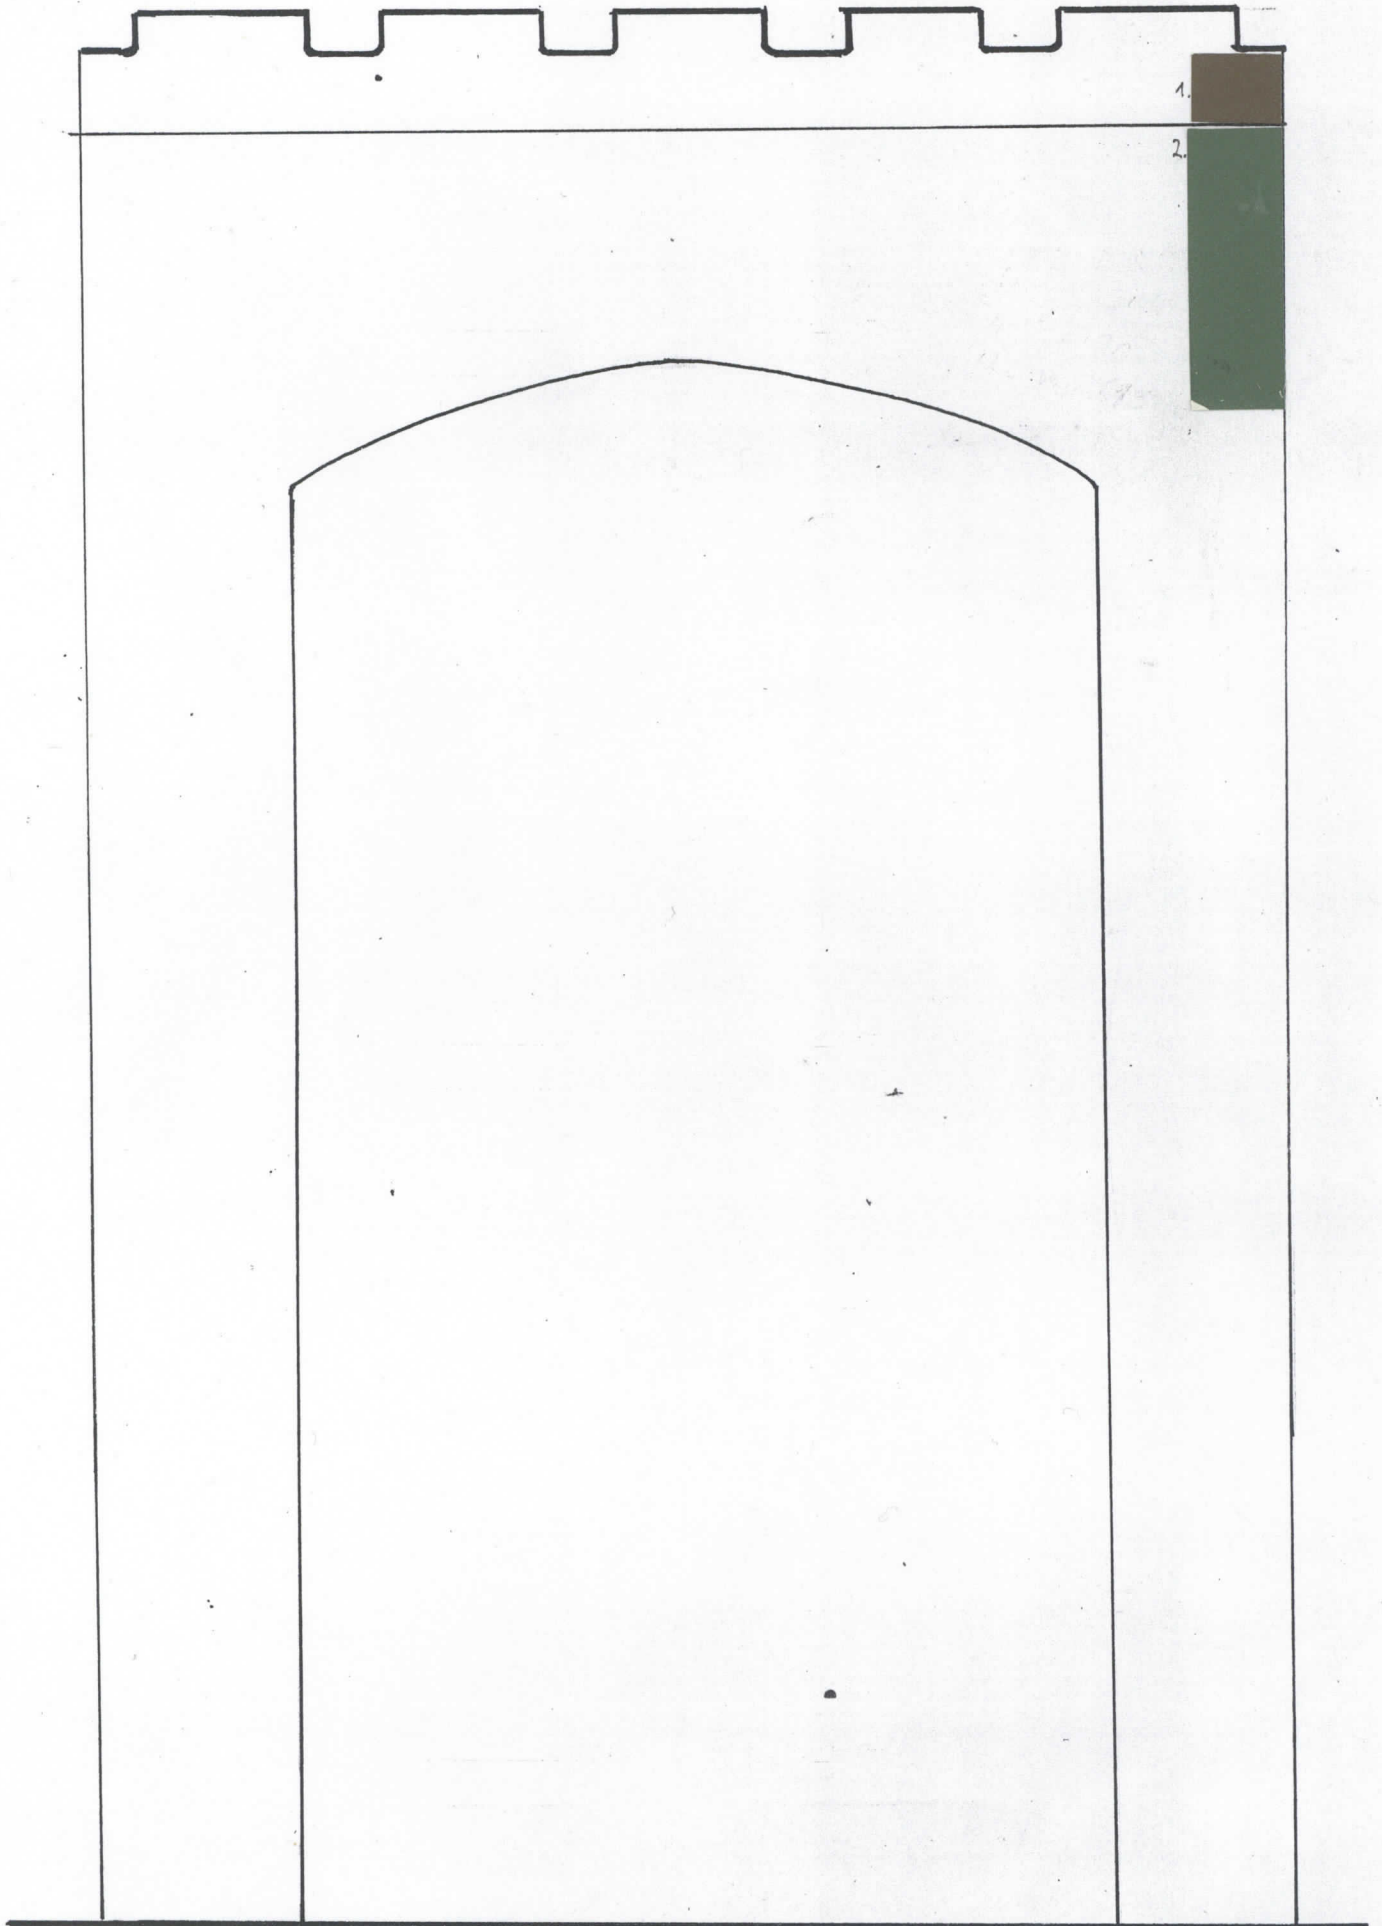

1.Krs ALA-AULA, PORTAIKKO

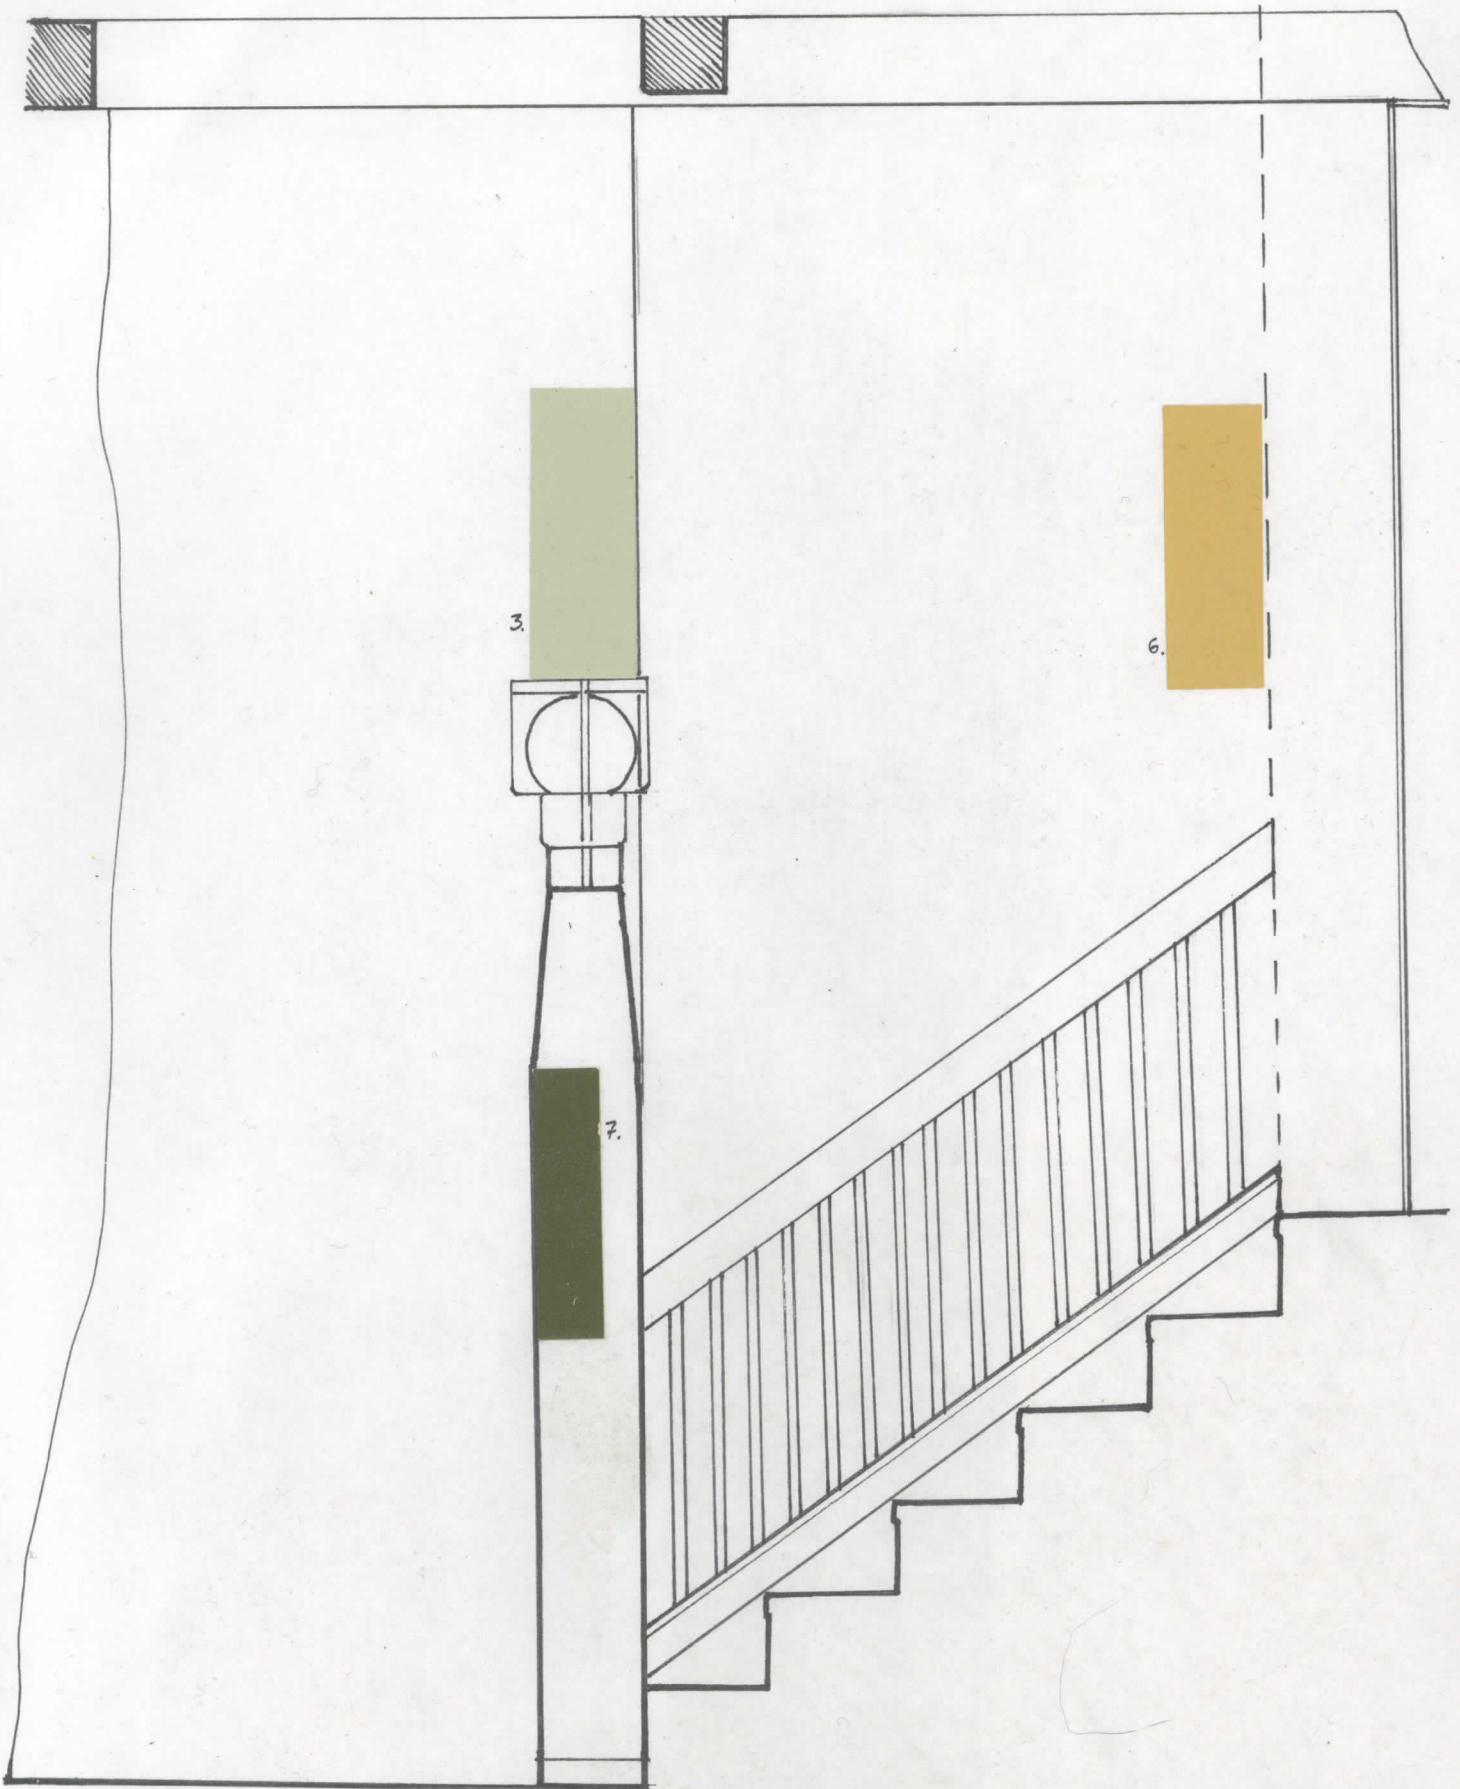

1.KRS. ALA-AULA

1. FRIISSI

WINTERMIX 2600

2. SEINÄ

WINTERMIX 2380

3. SEINÄ 2.

MONICOLOR 6229

4. IKKUNNAN SYVENNYS

MONICOLOR 6120

5. IKKUNA

WINTERMIX 2613

1.KRS. PORTAIKKO


6. SEINÄ

WINTERMIX 2581


7. KAIDE

MONICOLOR 6528


1.krs. 0VI

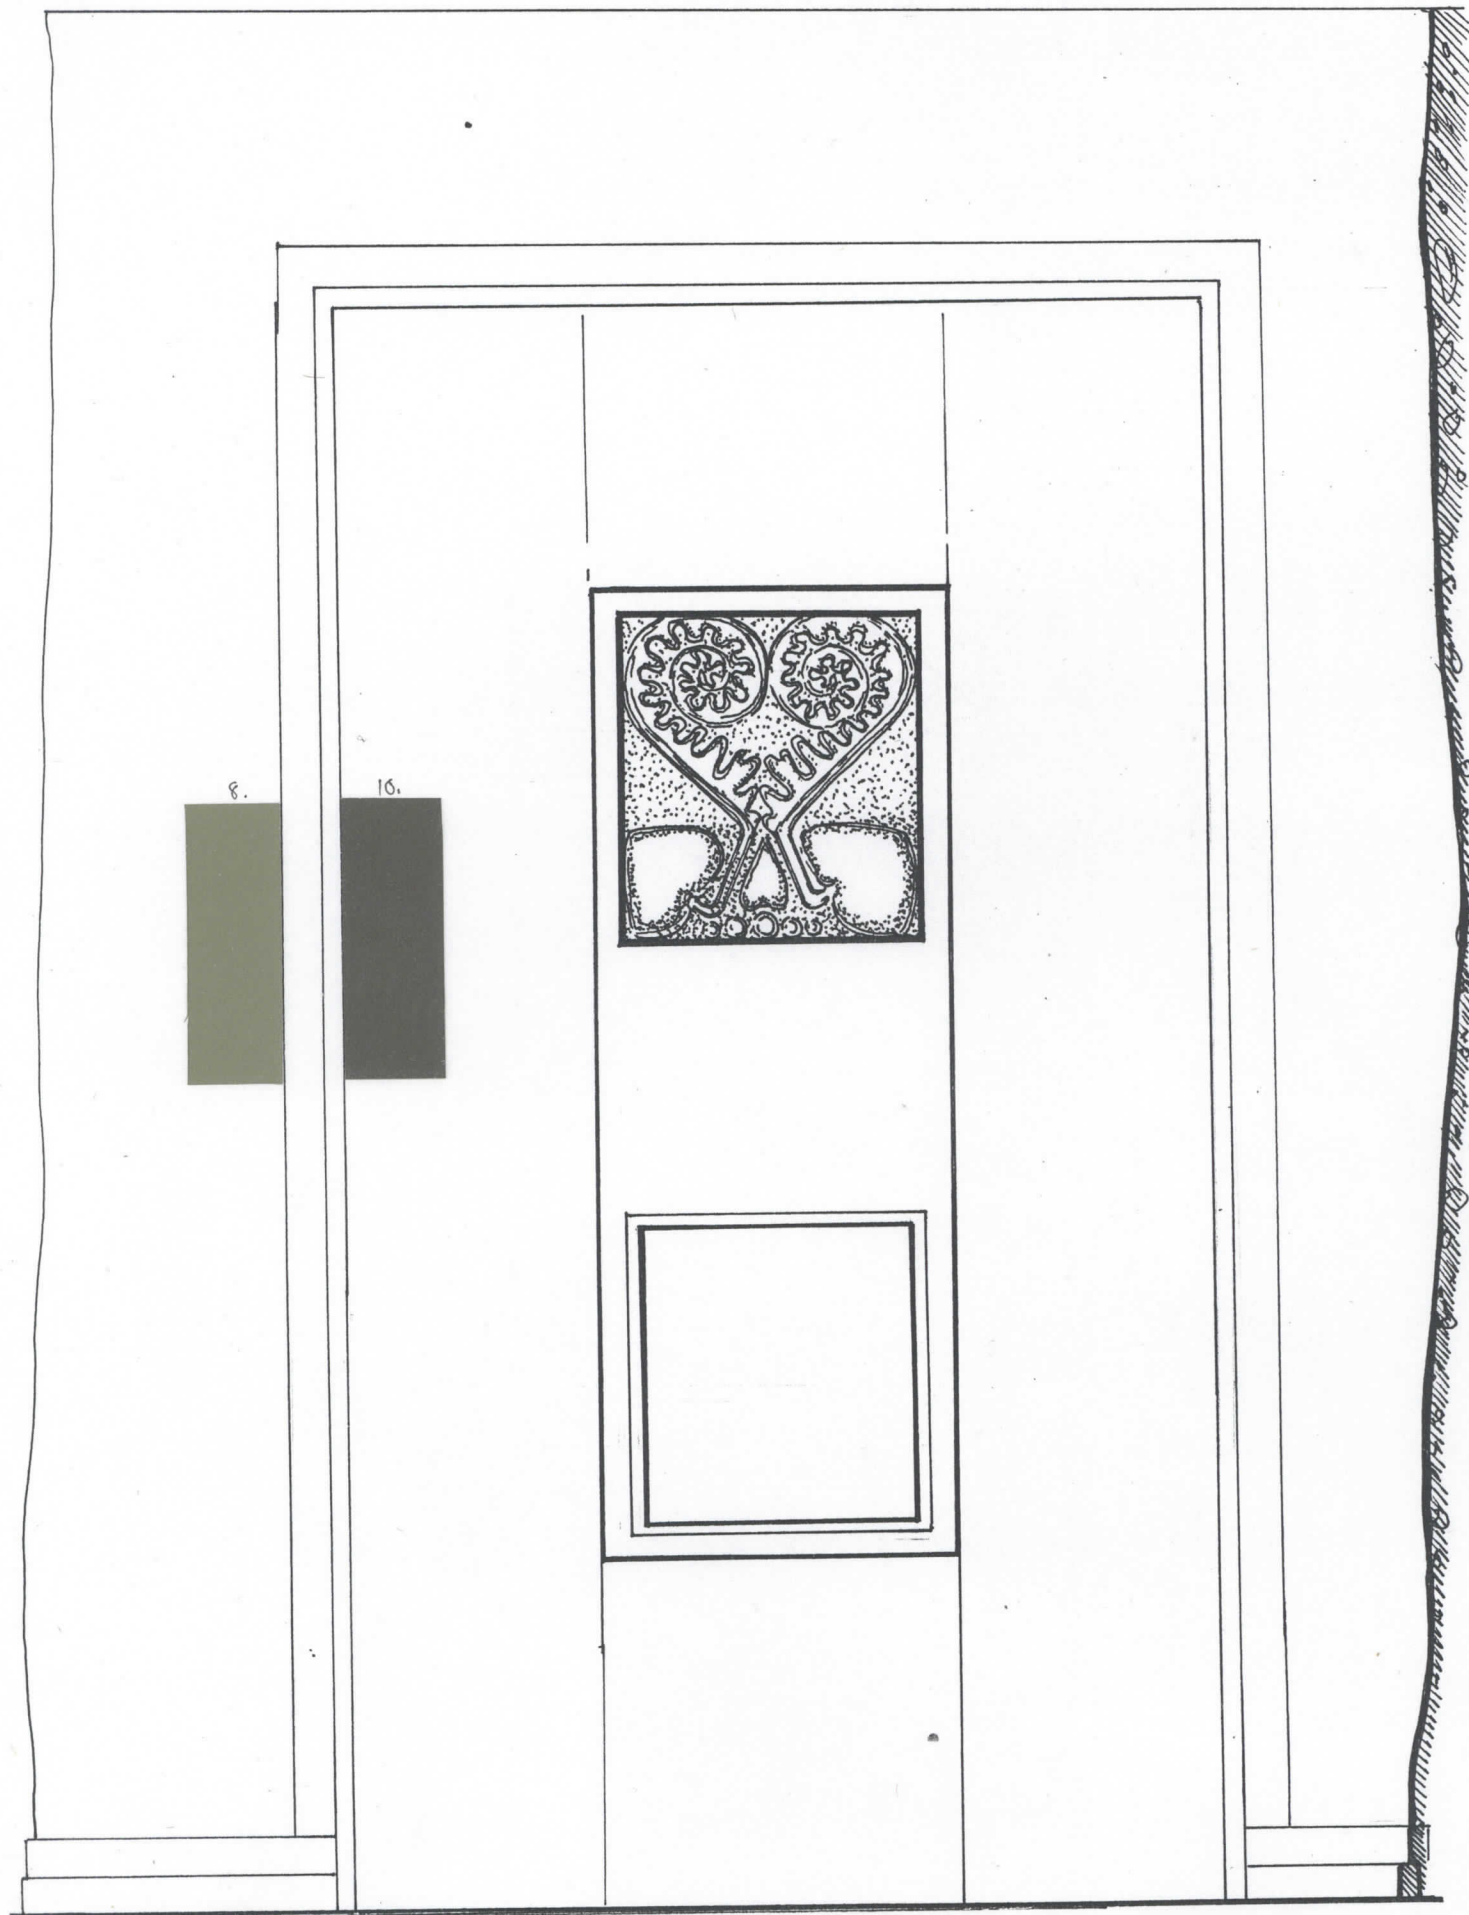


1 KRS. ATELJE

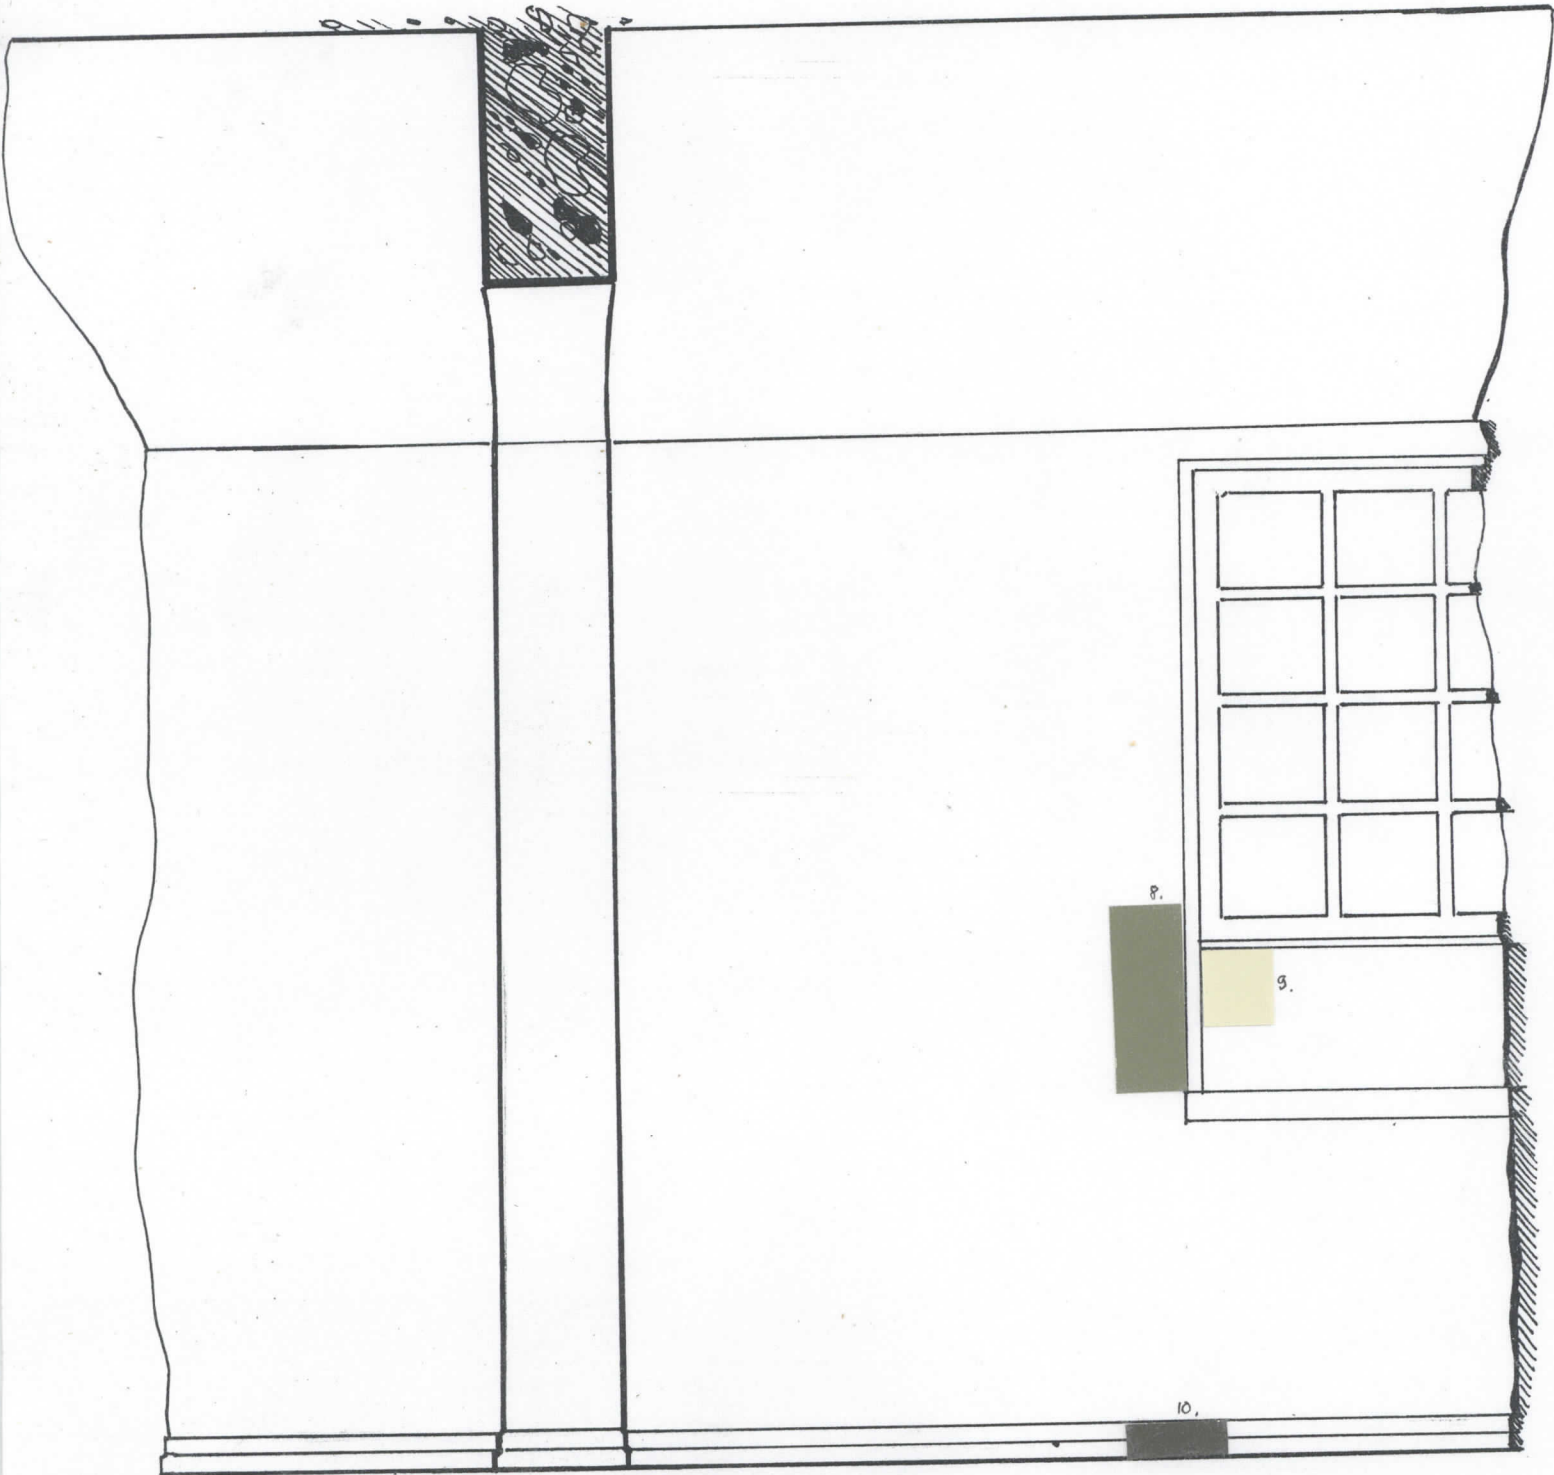

1.Krs KIRJASTOHUONE

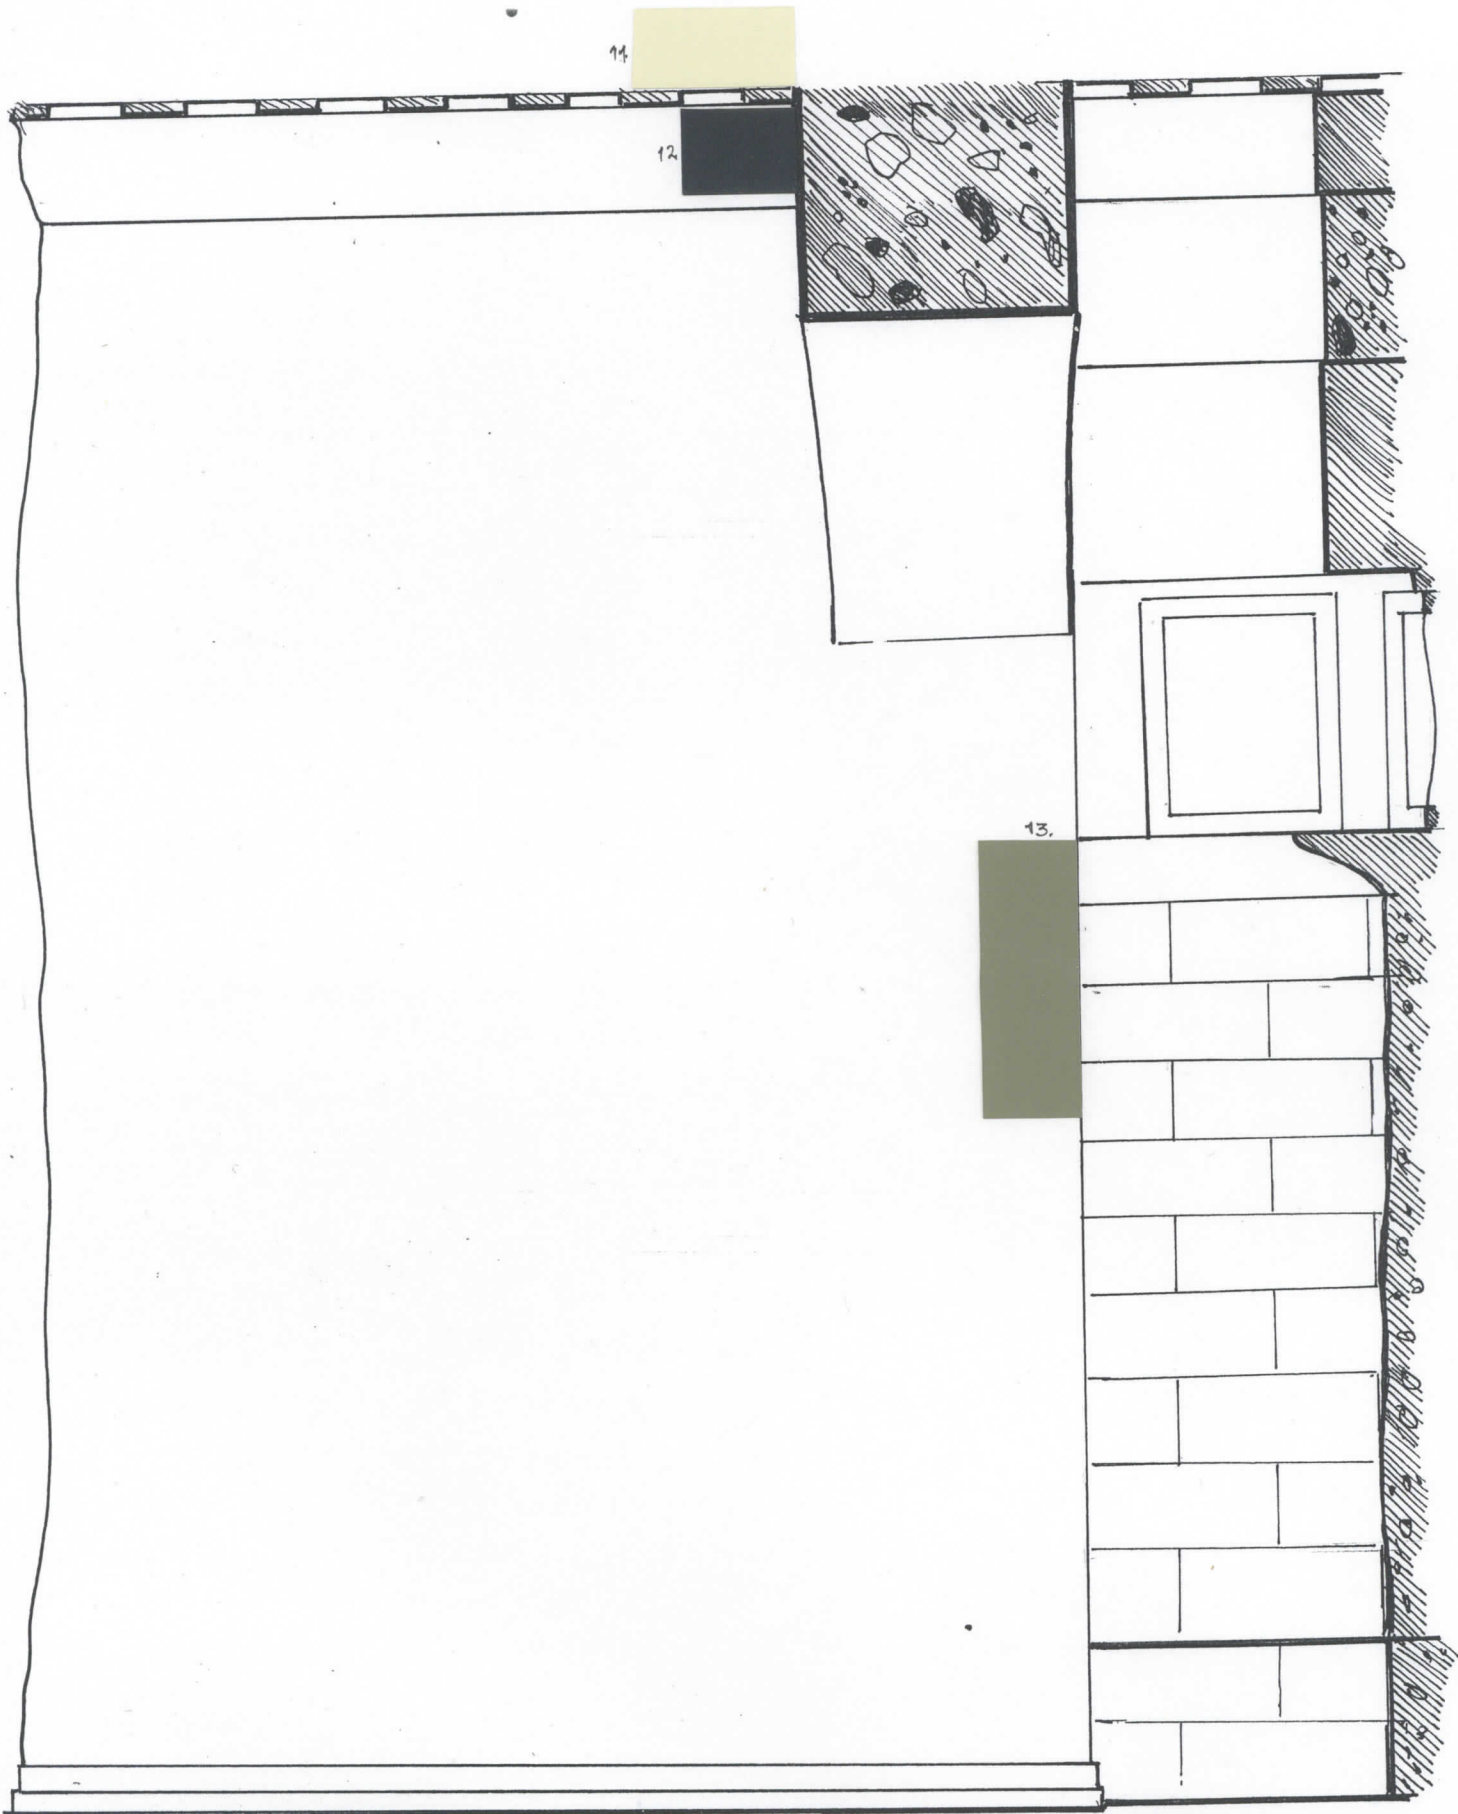

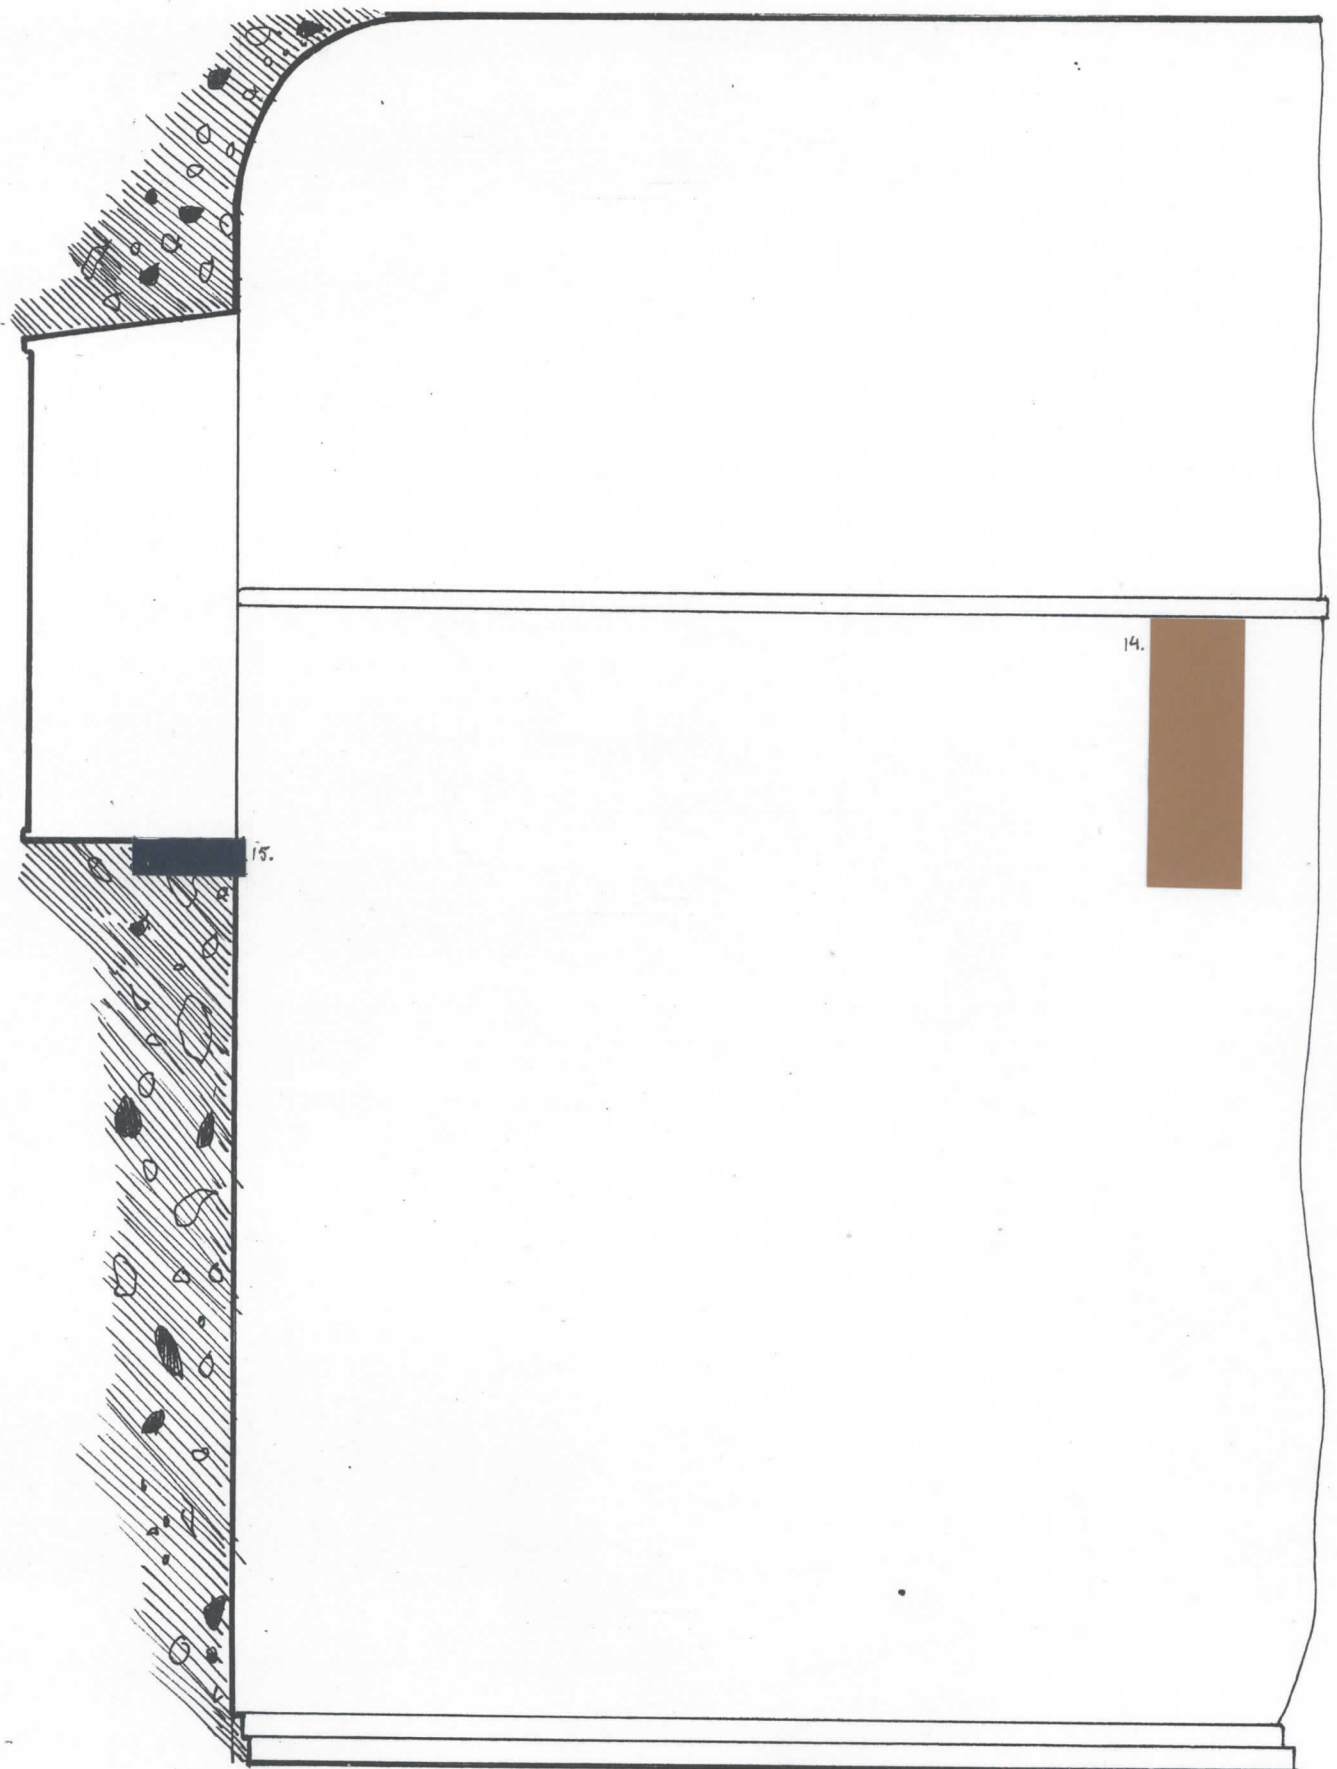

1.KRS. ATELJE

8. SEINÄ

Monicolor Nova Y145

WINTERMIX 2611

9. IKKUNA

MONICOLOR 6130

10. OVI, JALKAUSTA

MONICOLOR 6565

1.KRS. KIRJASTOHUONE

11. KATTO

WINTERMIX 2524

12. KATTOPALKKI

MONICOLOR 6568

13. SEINÄ

WINTERMIX 2611

1.KRS. RUOKASALI


14. ALAPANELI

MONICOLOR 6458

15. IKKUNA, IKKUNAN SYVENNYS

MONICOLOR 6614

1Krs. SALI

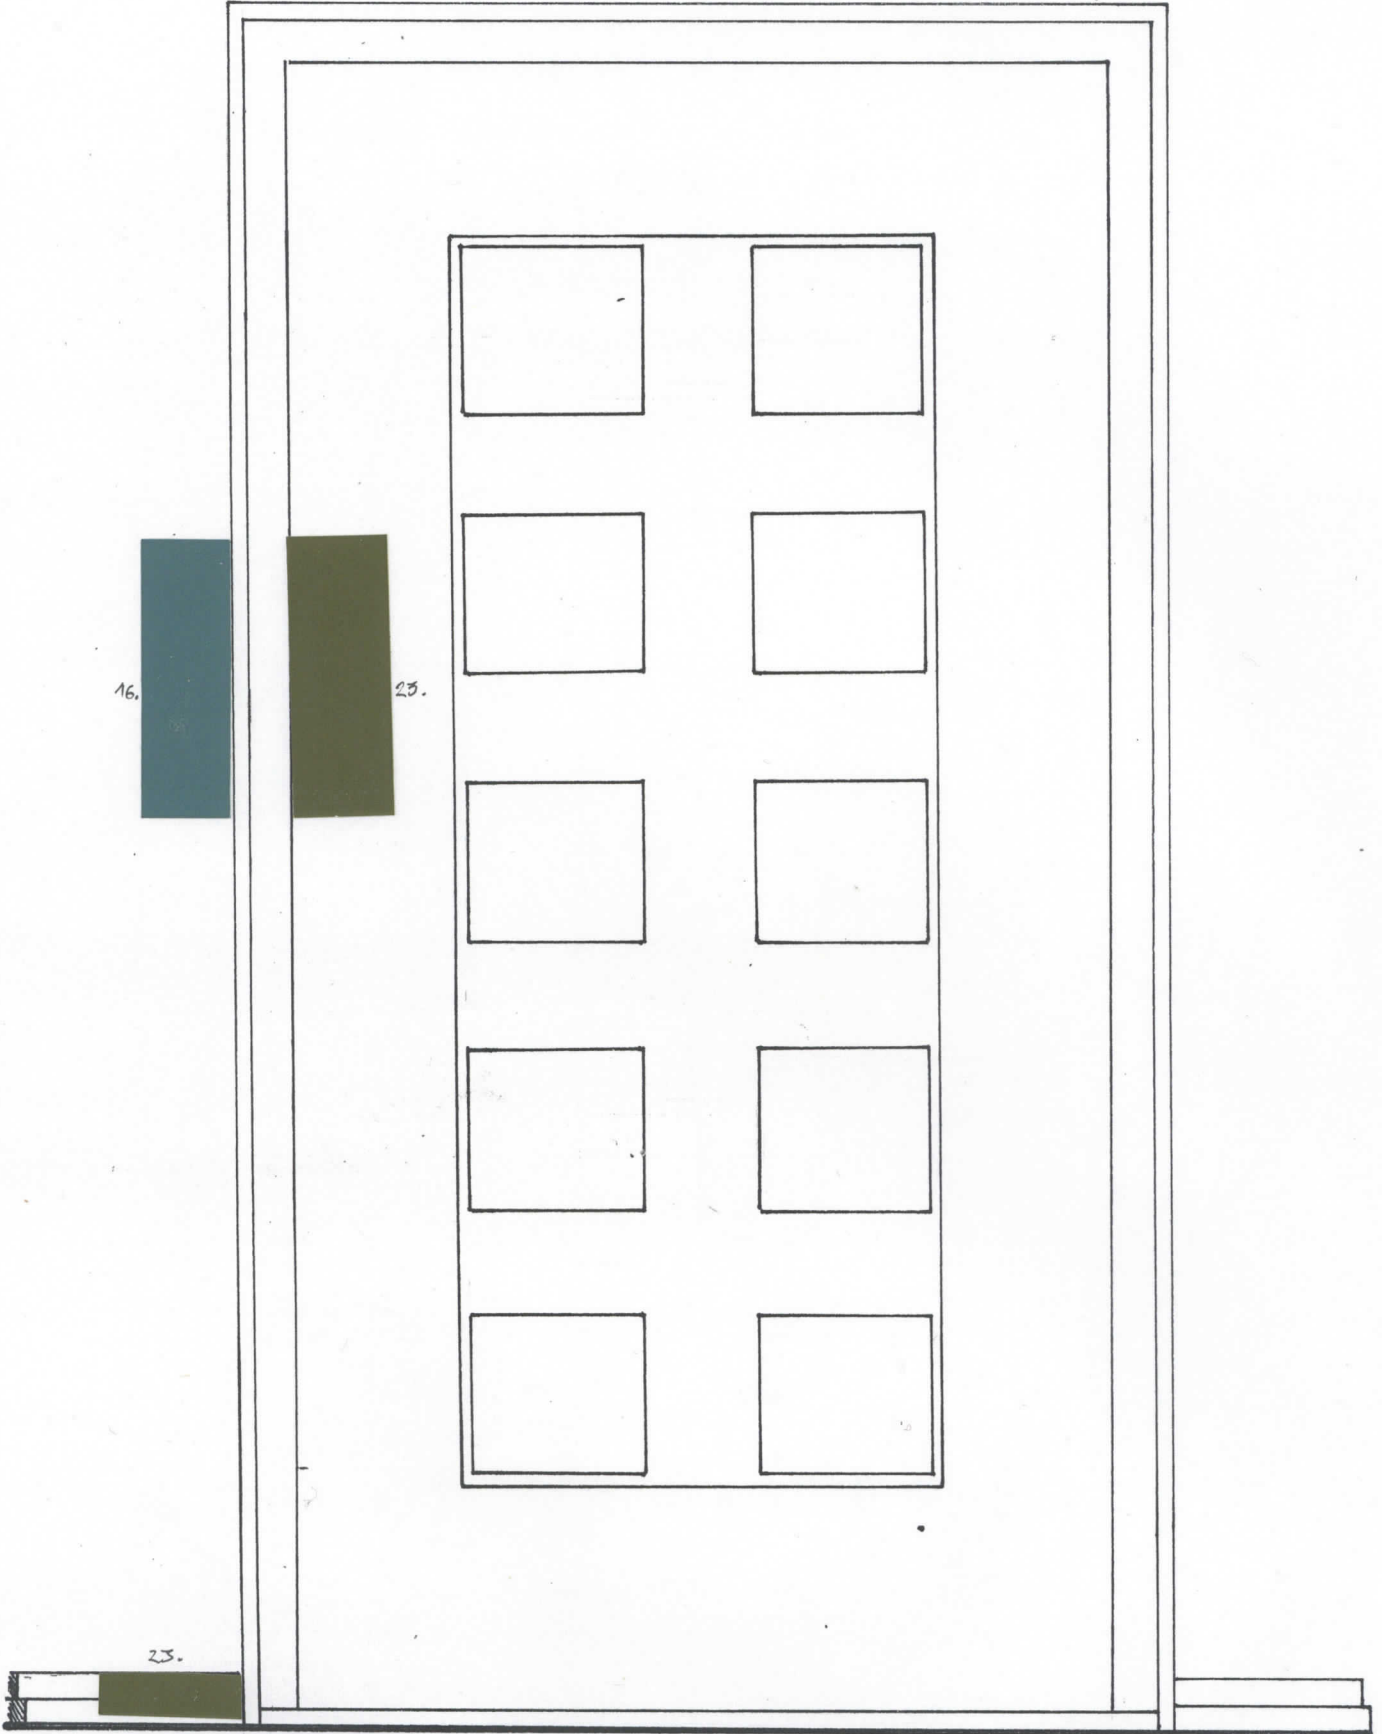

1 Krs. SALI





1.KRS. SALI

16. SEINÄ

WINTERMIX 2460

17. KORISTEVÄRI 1.

MONICOLOR 6647

18. KORISTEVÄRI 2.

MONICOLOR 6932

19. TAKKATILA KATTO

WINTERMIX 2510

20. IKKUNA, IKKUNAPENKKI

WINTERMIX 2525

21. IKKUNANPIELI

MONICOLOR 6731


22. TAKKA

WINTERMIX 2642


23. OVI, JALKALISTA

MONICOLOR 6528


2 KRS. AULA

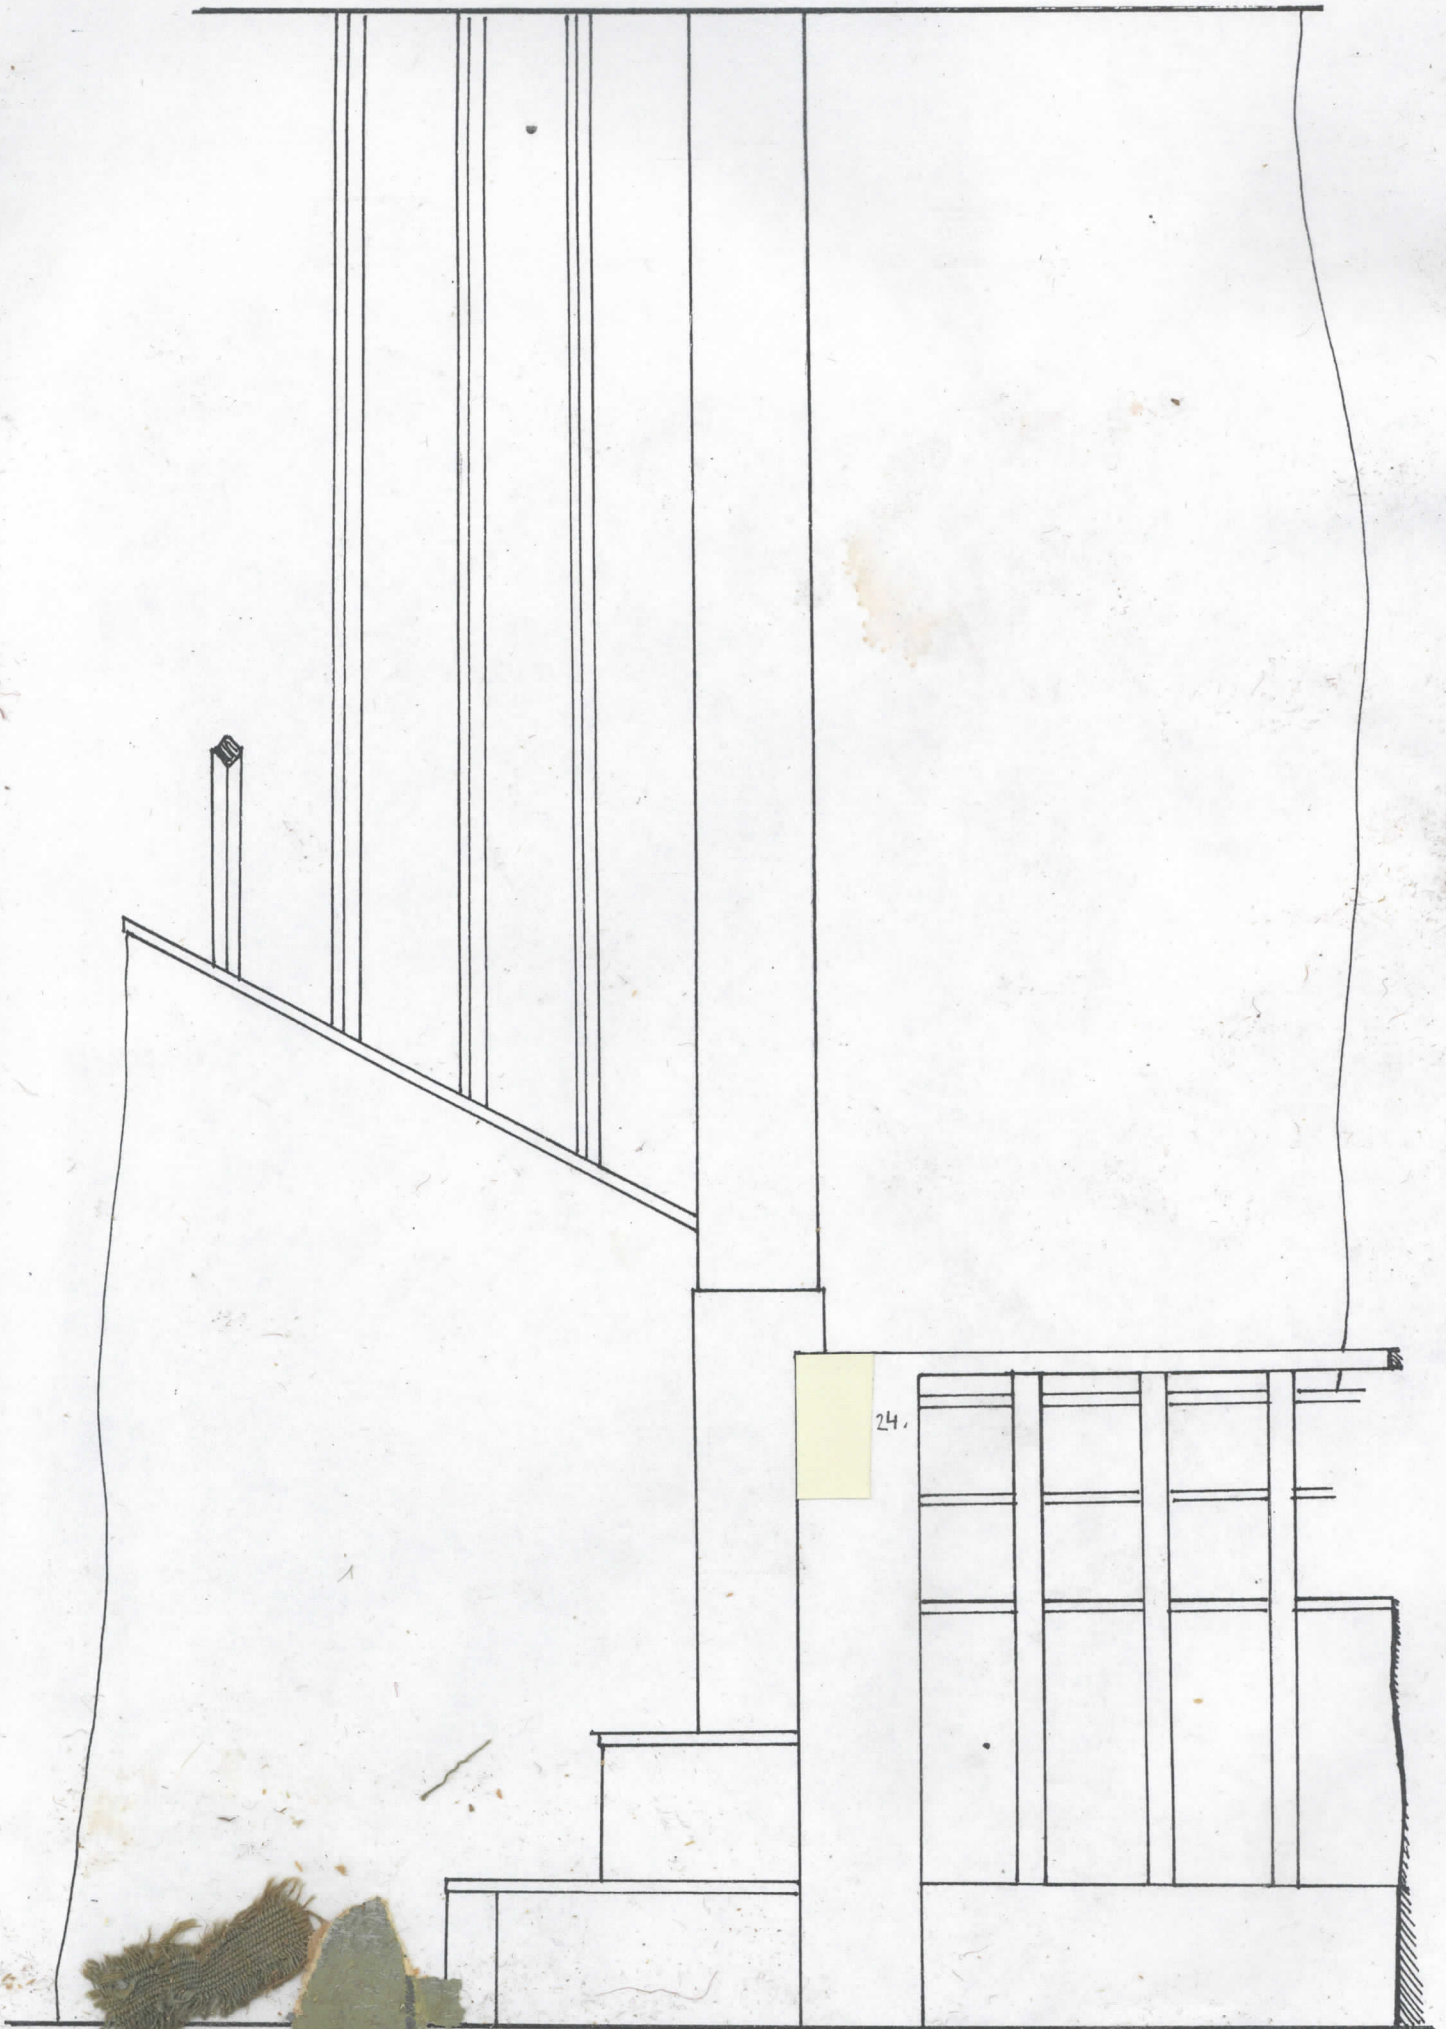


2 Krs. ORKIDEAHUONE

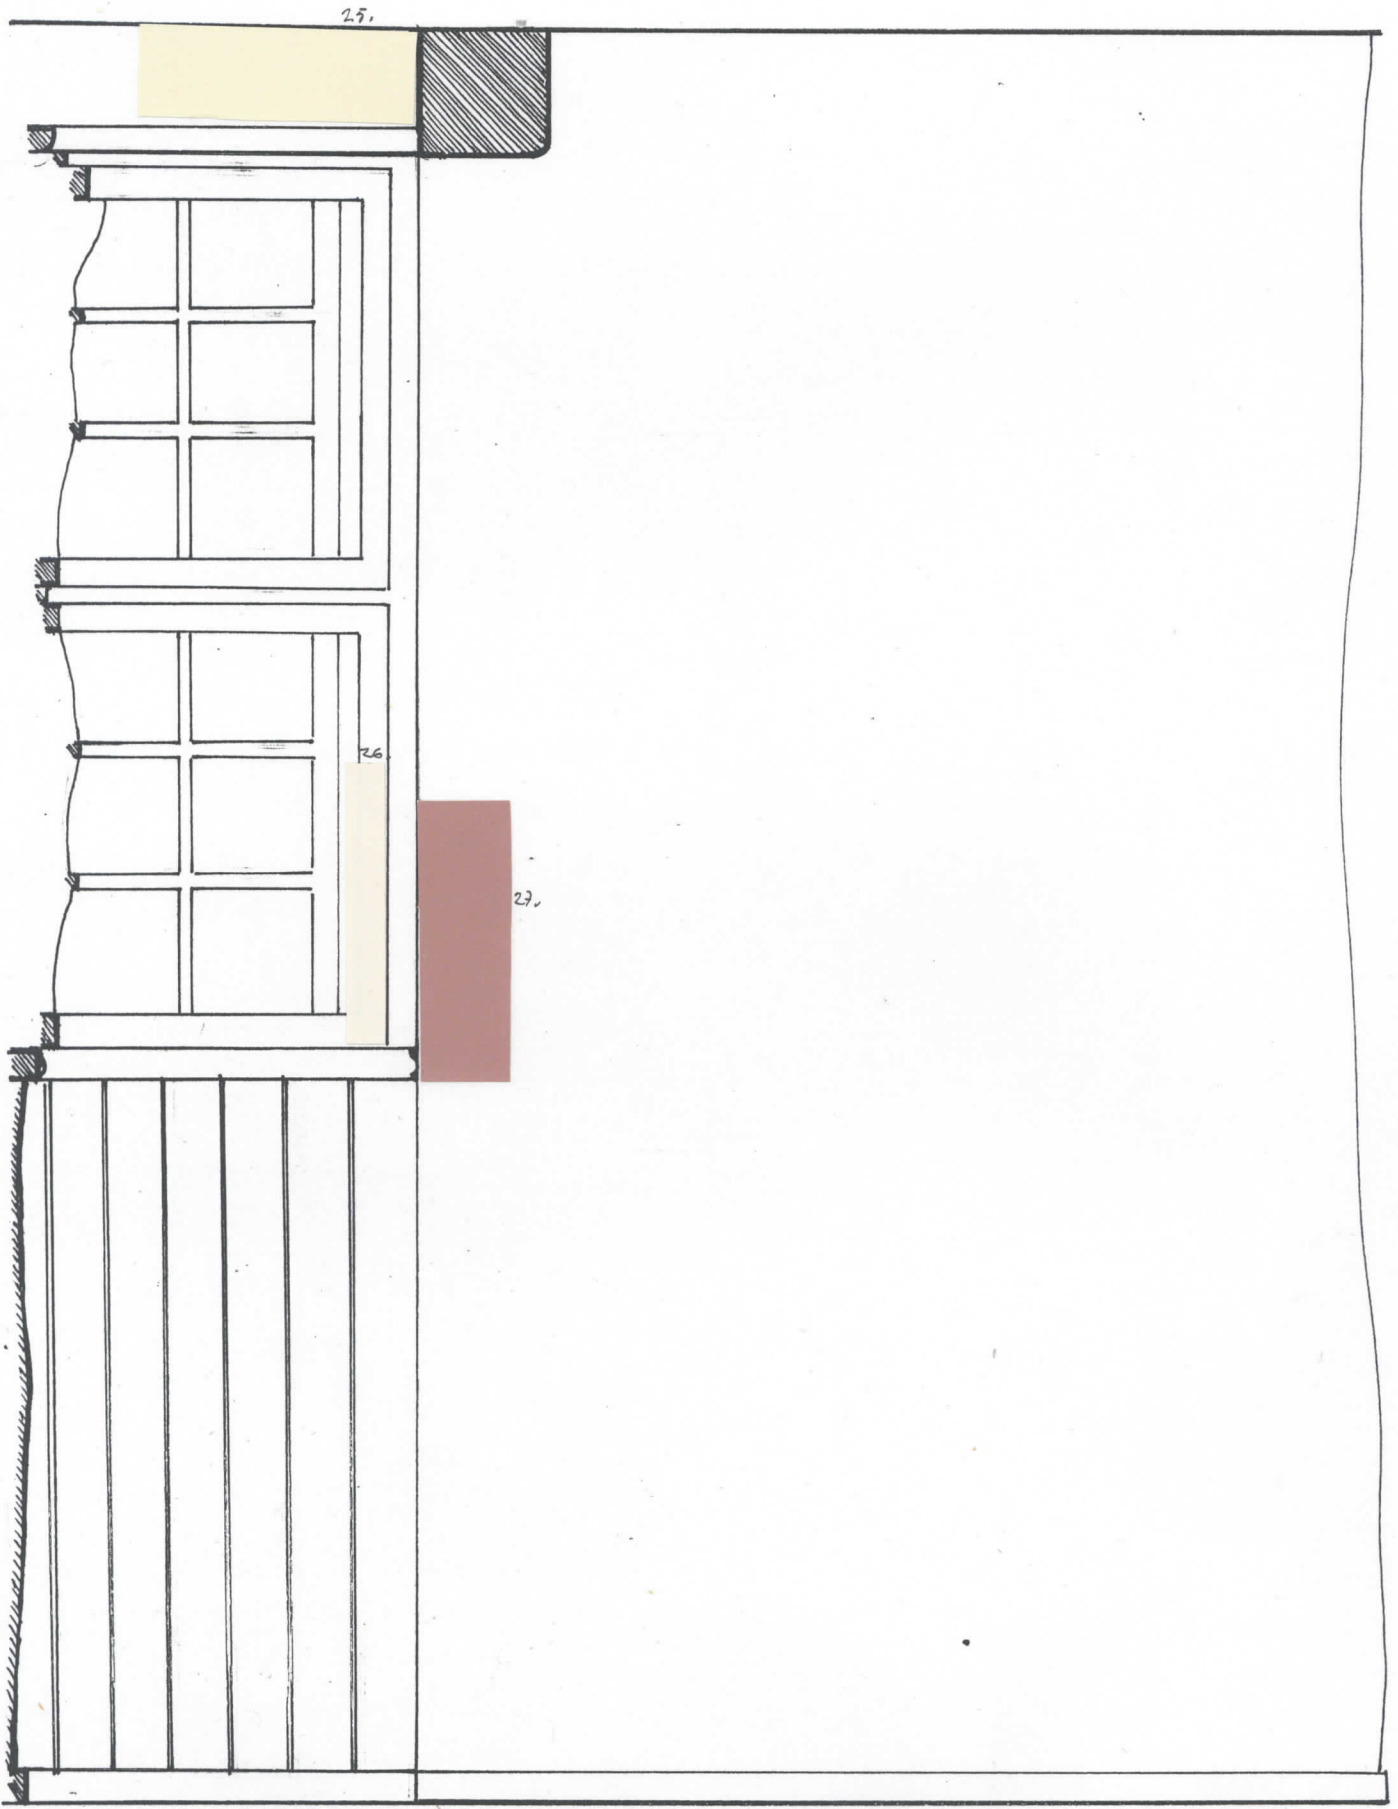

2. KRS. MAKUUHUONE

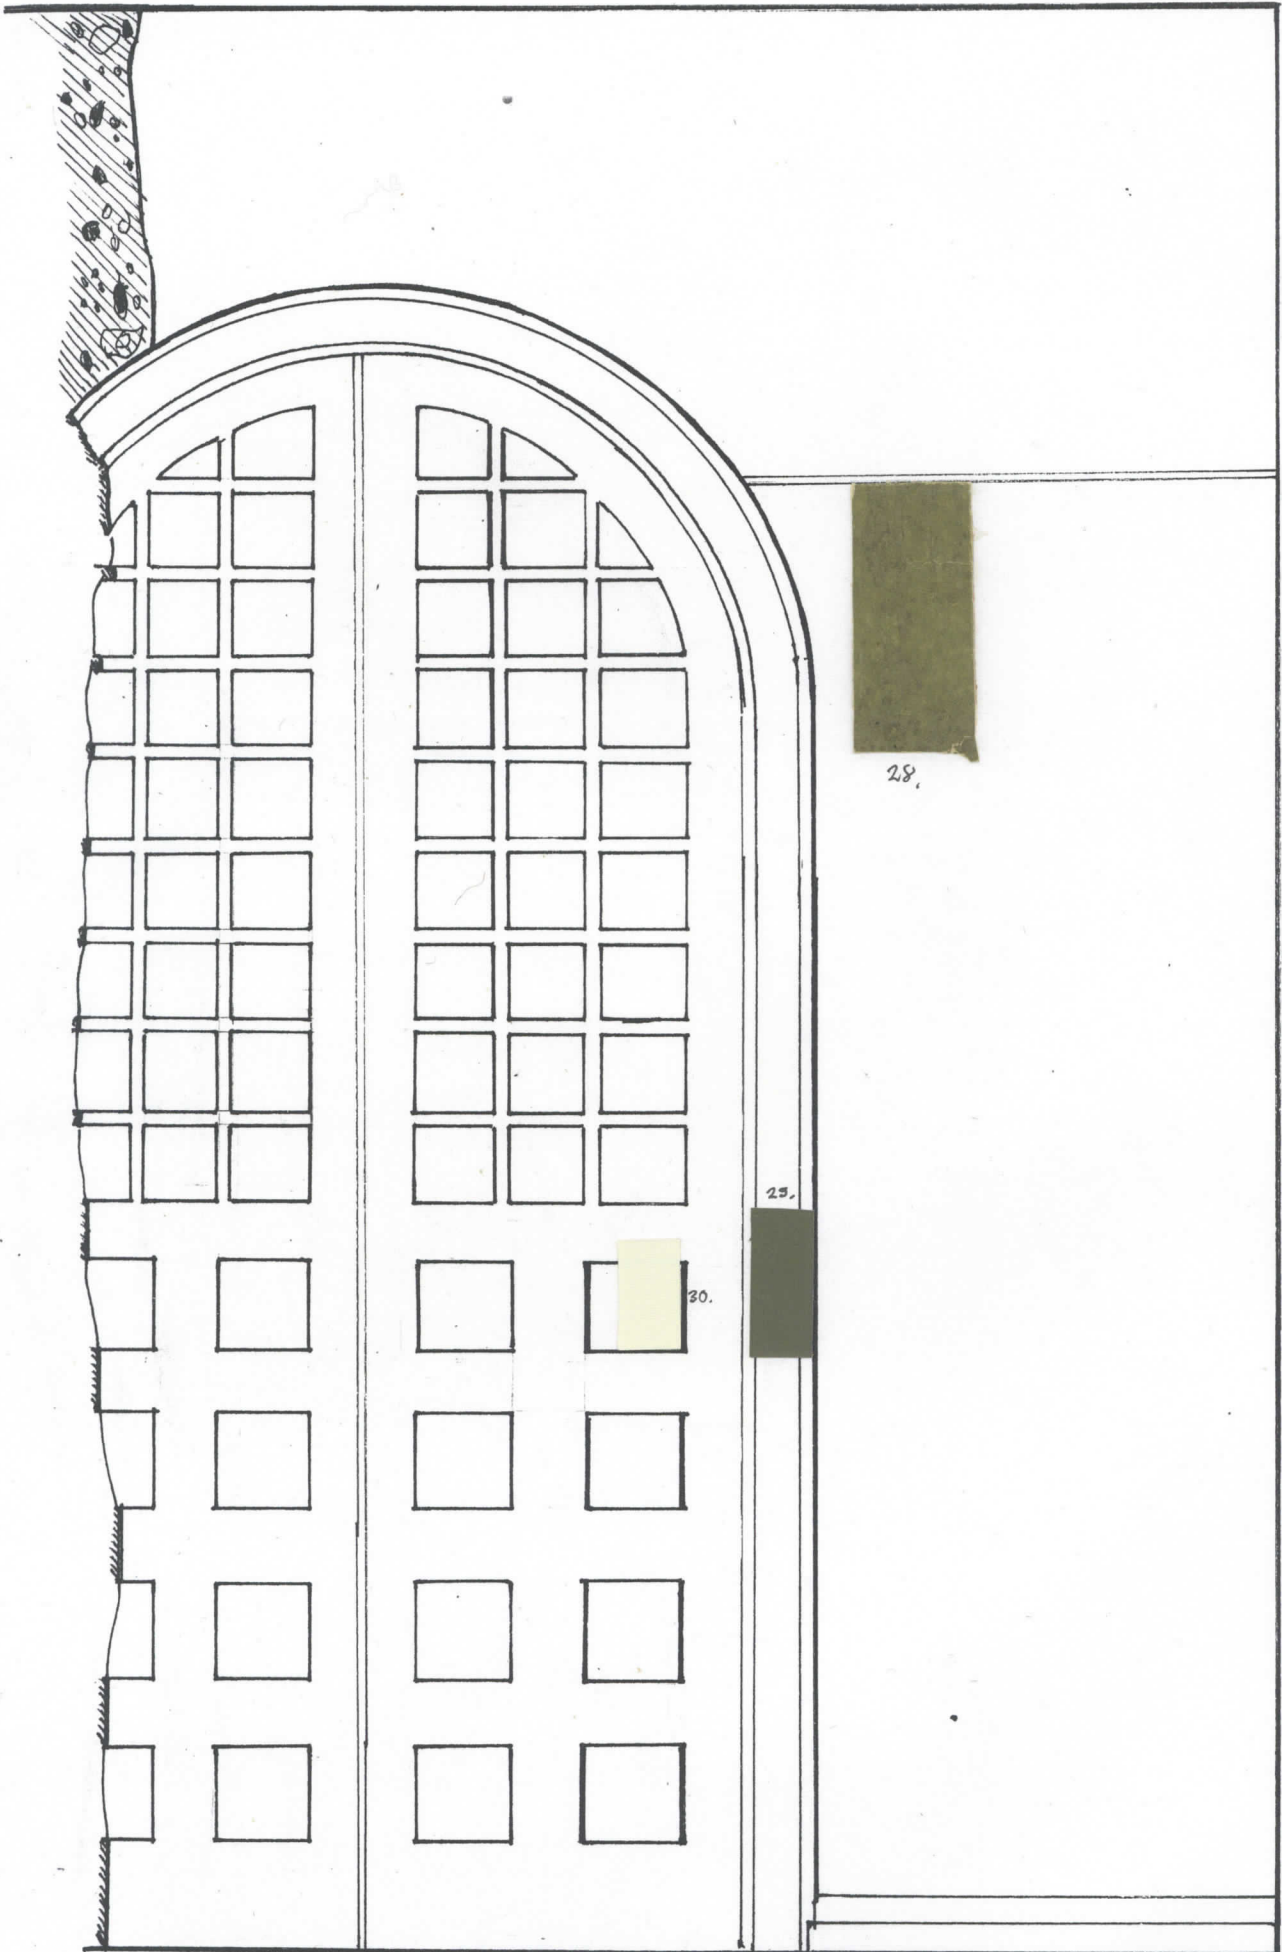

2 KRS. LASTENHUONE

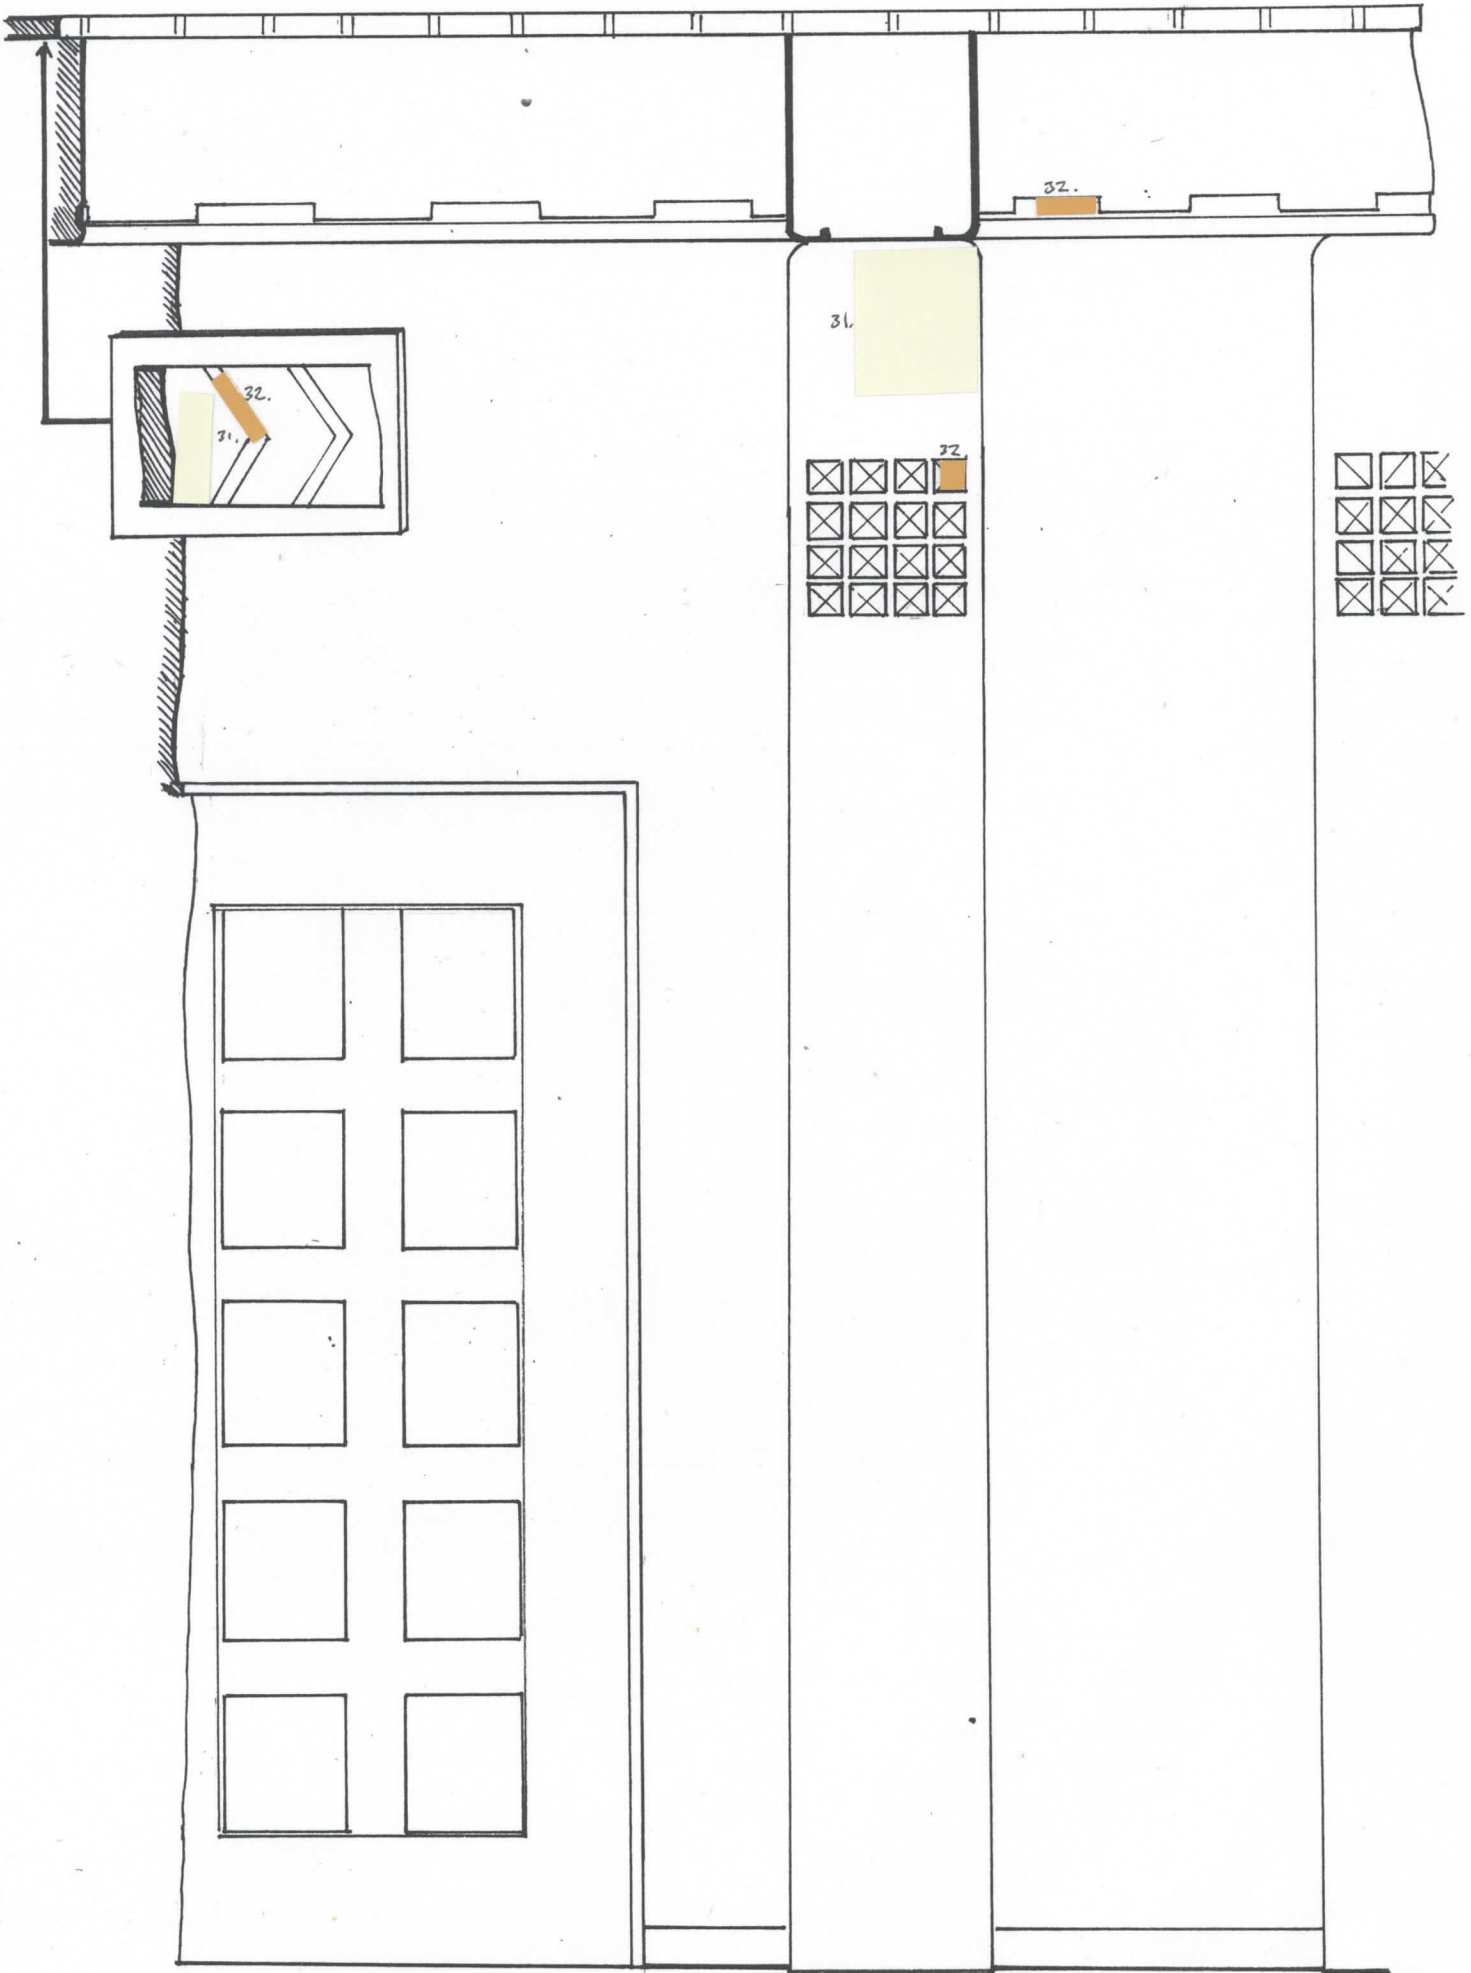

2 krs. AULA

24. OVI, PORTAAT, KAIDE, IKKUNA

WINTERMIX 2525

2 krs. ORKIDEAHUONE

25. KATTO

WINTERMIX 2534

26. IKKUNA

MONICOLOR 6060

27. SEINÄ

MONICOLOR 6353

2 krs. MAKUHUONE

28. SEINÄ, TAPETTI

29. OVISYVENNYS

MONICOLOR 6529

30. OVI

WINTERMIX 2525


2 krs. LASTENHUONE

31. KATTO, PILARIT, OVI

WINTERMIX 2525

32. KORISTEVÄRI

MONICOLOR 6743

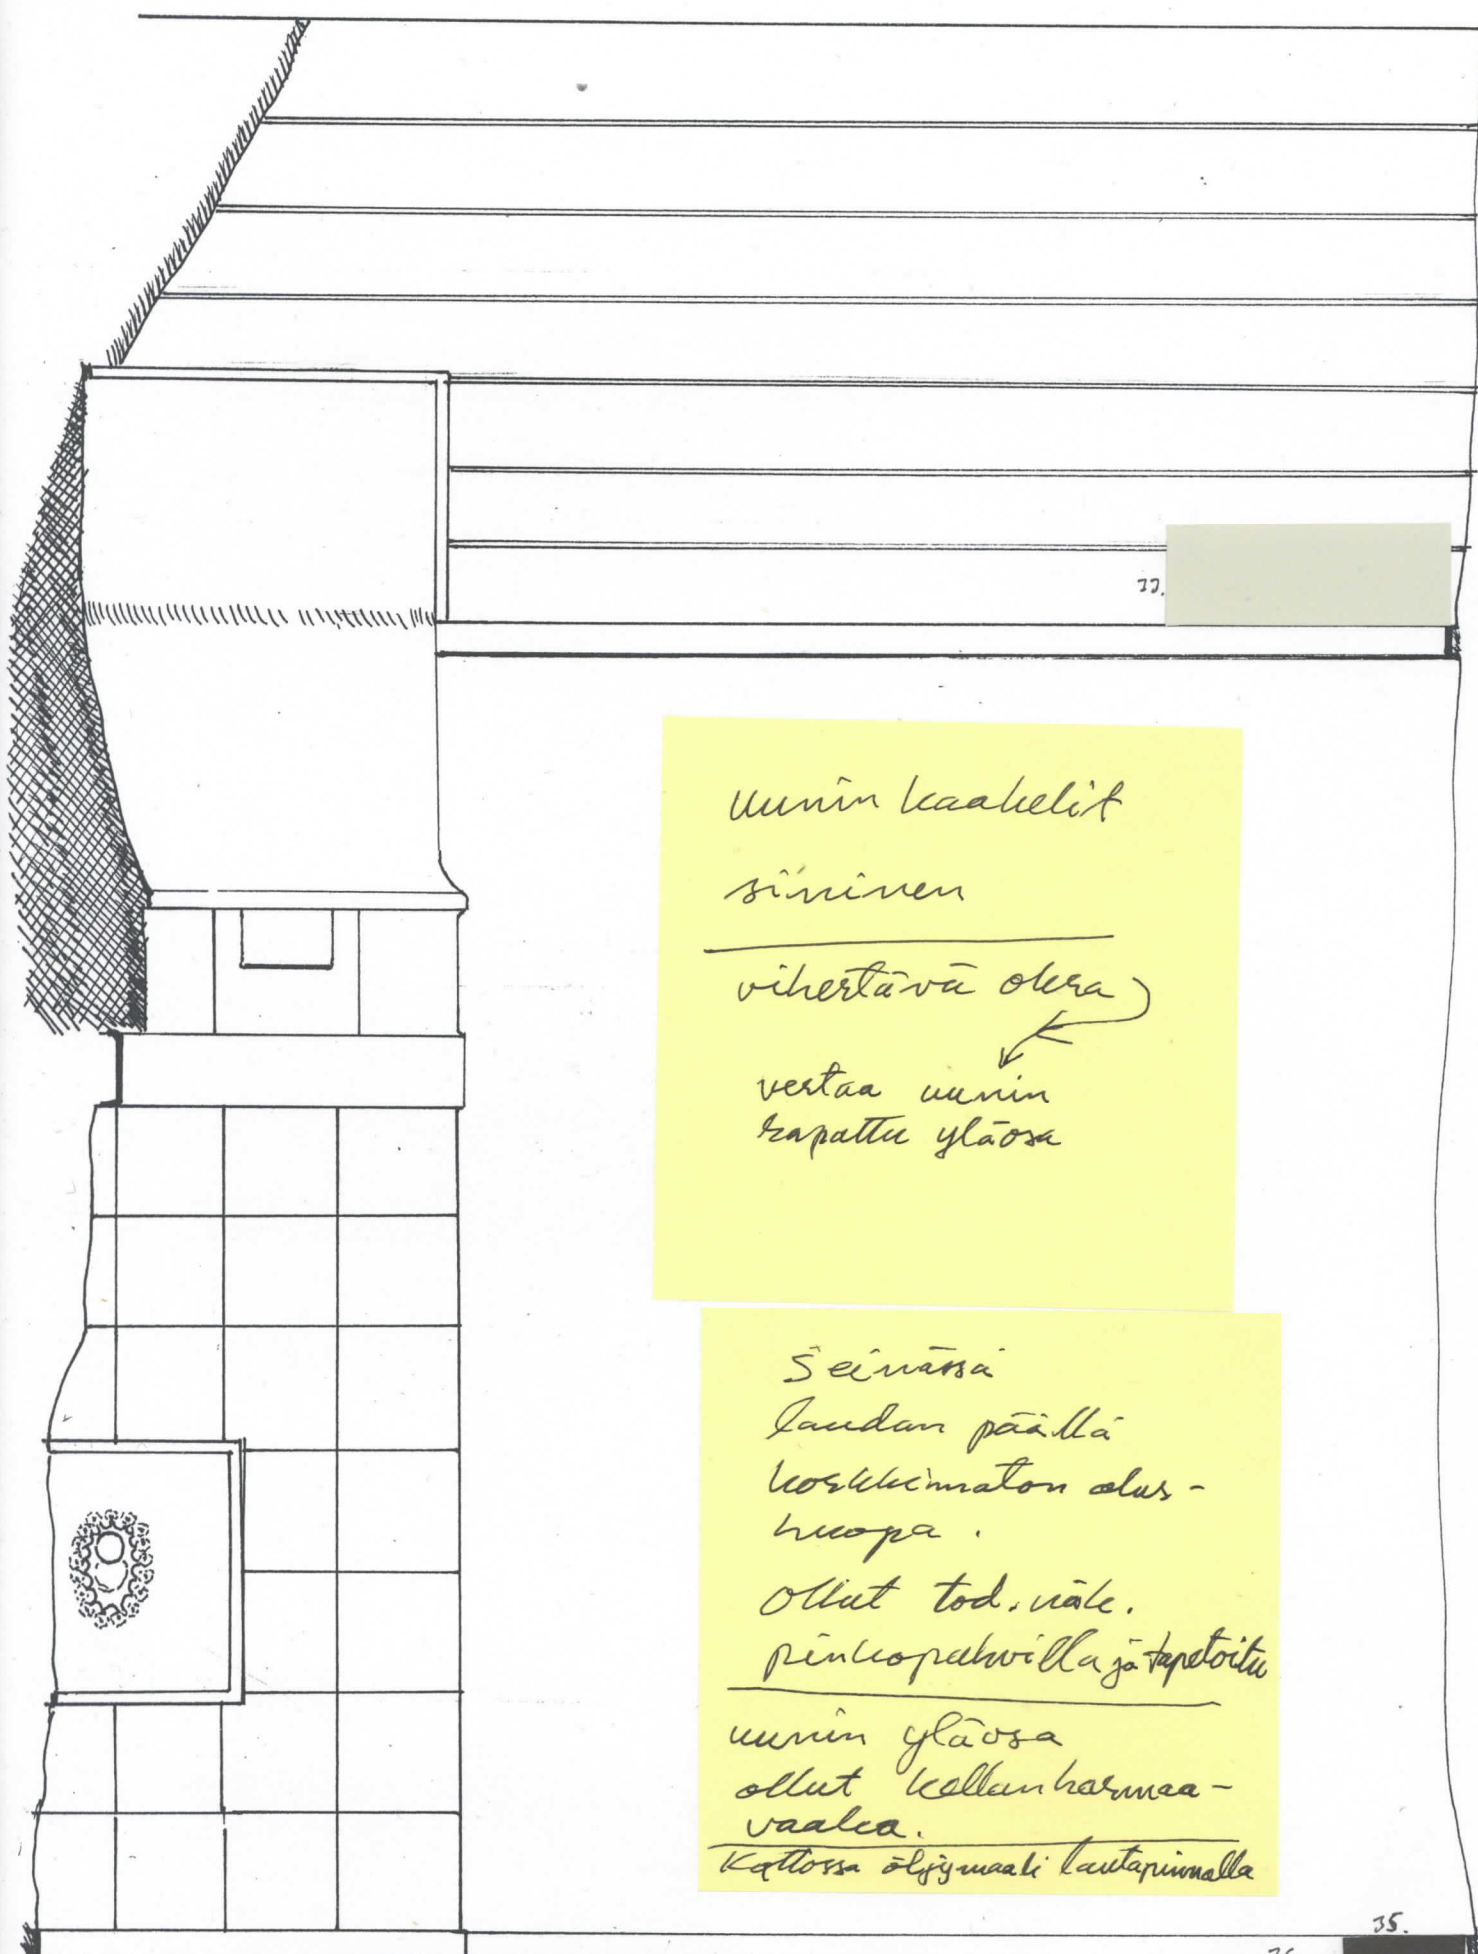

Uunin kaakelit
sininen

vihertävä olera)
veistaa uunin
kapattu yläosa

Seinässä
laudan päällä
korkeimman alus-
huopa.
ollut tod. väle.
pinnoitettiin ja tapetoitu

uunin yläosa
ollut kellanharmaa-
vaalea.
kattossa öljymaali lautapinnalla

3KRS. VIERASHUONE 1.

33.

Katon helmipontti
maalattu 2 kerta
1 lämmin valk.
2 harmaa v. valk.
3 pinkkopalvi valk.
l. m. a. a. i.
seinässä leuvioleargas
vanhat valoleivat

35.

36.

3 kvs. VIERASHUONE 1. JA 2.

33. KATTO

WINTERMIX 2623

34. IKKUNA

WINTERMIX 2634

35. JALKALISTA

MONICOLOR 6662

36. LATTIA

MONICOLOR 6627