






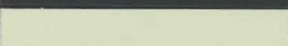







ULKOVÄRITYS

Rakennuttaja MIKKELIN KAUPUNKI

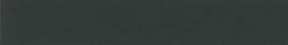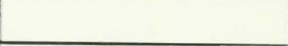Rakennuspaikan osoite .PURSIALANKATU

Kaup.osa ..16..... kortteli ..5:42..... tontti

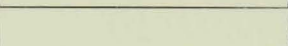RakennuskohdeKENKÄVERONNIEMEN PAPPILA

RAKENNUSOSA		MATERIAALI JA/TAI VÄRIN NIMI JA NUMERO	VÄRIMALLI
Sokkeli		KALKKIVELLISIVELY	
Seinät	betoni		
	tiili+ RAPPAUS KORISTEOSAT	RUDUS- KALKKIMAALI 4802 " " 1900	
	vaakalauta	UULA-ÖLJYMAALI ALKUPERÄISEN SEINÄVÄRIN MIKAAN	
	pystylauta		
	pelti		
	muu materiaali		
Vesikatto	kateaine (PELTI)	UULA- GRAFIITTIMAALI MUSTA	
	räystäät	UULA- ÖLJYMAALI 113 VAAL. ANTIIKINHARMAA	
	r:n alapinnat	" " "	
	vesikourut	UULA- GRAFIITTIMAALI	
Ikkunat	karmit	UULA- ÖLJYMAALI N:O 135	
	puitteet	" " " "	
	vuorilistat	UULA- ÖLJYMAALI N:O 113	
	säleiköt		
	ikkunaovet		
Ovet	pääovi	UULA- ÖLJYMAALI N:O 135	
	muut ovet	" " " "	
	karmit	" " " "	
	listat	UULA- ÖLJYMAALI N:O 113	
	autotallin ovet		
Muut pellitykset ja metalliosat			
Parveke	kaide		
	pielet		
Aidat			

..... LOKA,kuun .31..päivänä 1989.

ARKKITEHTITOIMISTO
MERENMIES KY


allekirjoitus




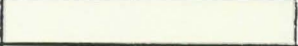
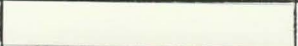

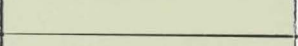
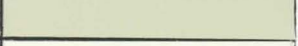

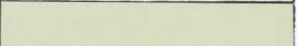
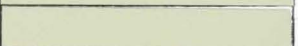
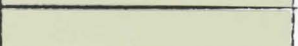
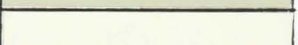
ULKOVÄRITYS

Rakennuttaja MIKKELIN KAUPUNKI

Rakennuspaikan osoite .PURSIALANKATU.....

Kaup.osa ..16..... kortteli ..5:42..... tontti

RakennuskohdeKENKÄVERONNIEMEN PAPPILA.....

RAKENNUSOSA		MATERIAALI JA/TAI VÄRIN NIMI JA NUMERO	VÄRIMALLI
Sokkeli		KALKKIVELLISIVELY	
Seinät	betoni		
	tiili+ RAPPAUS KORISTEOSAT	RUDUS- KALKKIMAALI 4802 " " 1900	
	vaakalauta	UULA-ÖLJYMAALI ALKUPERÄISEN SEINÄVÄRIN MUKAAN	
	pystylauta		
	pelti		
	muu materiaali		
Vesikatto	kateaine (PELTI)	UULA- GRAFIITTIMAALI MUSTA	
	räystäät	UULA- ÖLJYMAALI 113 VAAL. ANTIIKINHARMAA	
	r:n alapinnat	" " "	
	vesikourut	UULA- GRAFIITTIMAALI	
Ikkunat	karmit	UULA- ÖLJYMAALI N:0 135	
	puitteet	" " " "	
	vuorilistat	UULA- ÖLJYMAALI N:0 113	
	säleiköt		
	ikkunaovet		
Ovet	pääovi	UULA- ÖLJYMAALI N:0 135	
	muut ovet	" " " "	
	karmit	" " " "	
	listat	UULA- ÖLJYMAALI N:0 113	
	autotallin ovet		
Muut pellitykset ja metalliosat			
Parveke	kaide		
	pielet		
Aidat			

..... LOKA,kuun 31.päivänä 1989.





ARKKITEHTITOIMISTO
MERENMIES KY


allekirjoitus



KENKÄVERONNIEMEN PAPPILA ULKOVÄRITYSSUUNNITELMA

ARKKITEHTITOIMISTO MERENMIES KY 31.10.1989

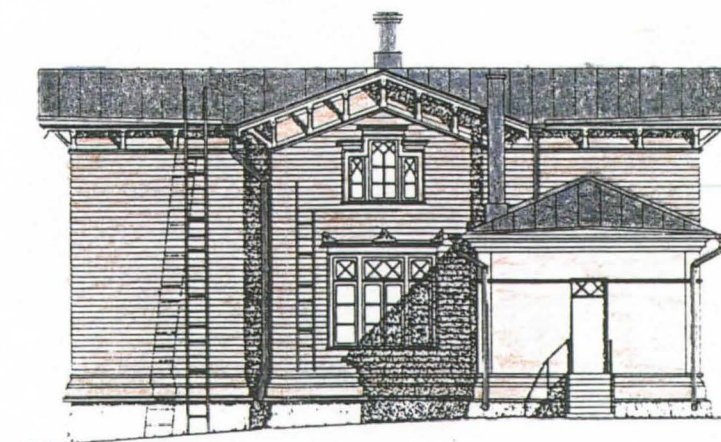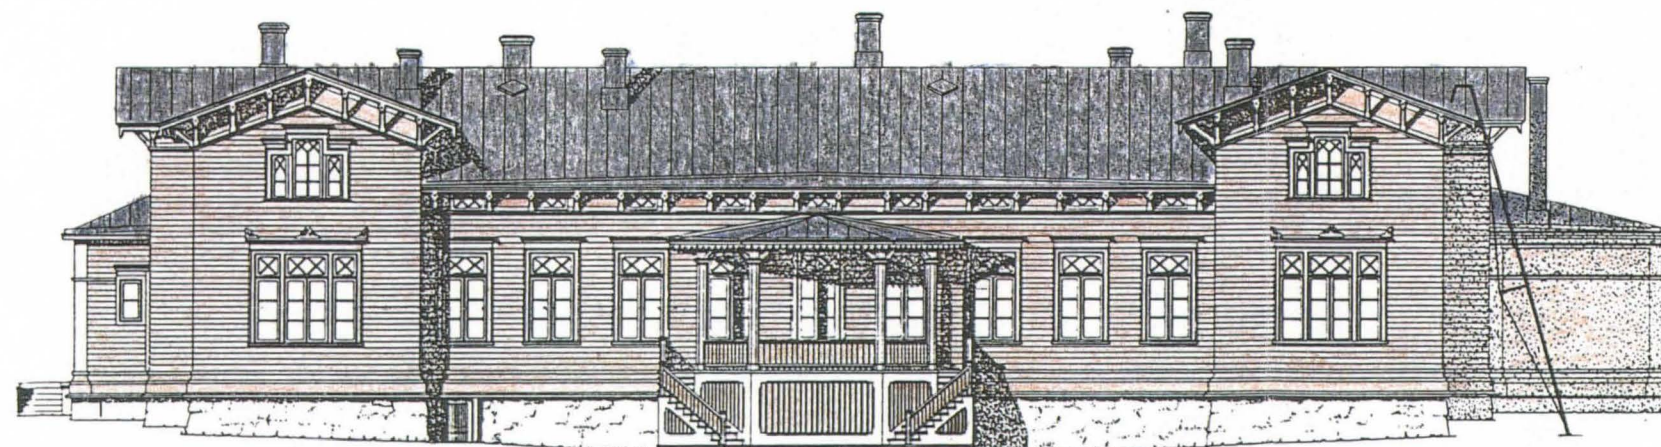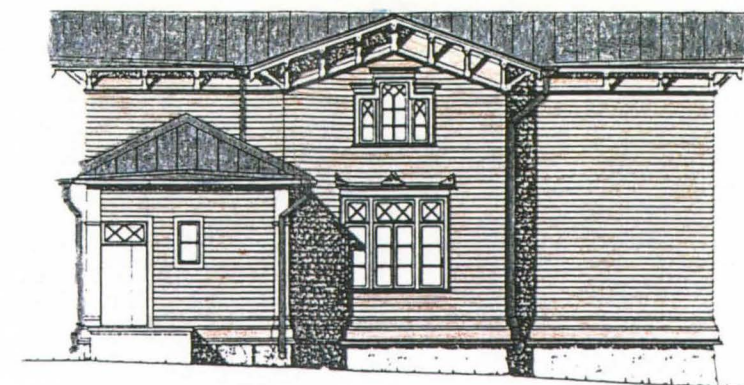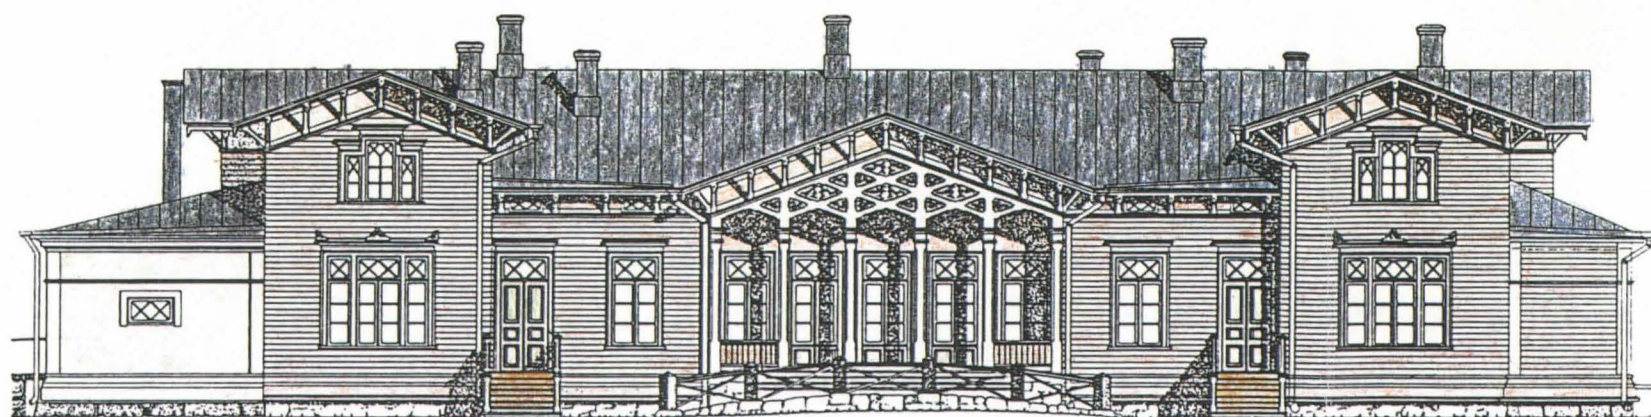

KENKÄVERONNIEMEN PAPPILA ULKOVÄRITYSSUUNNITELMA

ARKKITEHTITOIMISTO MERENMIES KY 31.10.1989