


▽ 31.44
▽ 30.73

▽ 26.42
▽ 25.35

▽ 22.70
▽ 21.37

▽ 18.69
▽ 17.20

▽ 15.15

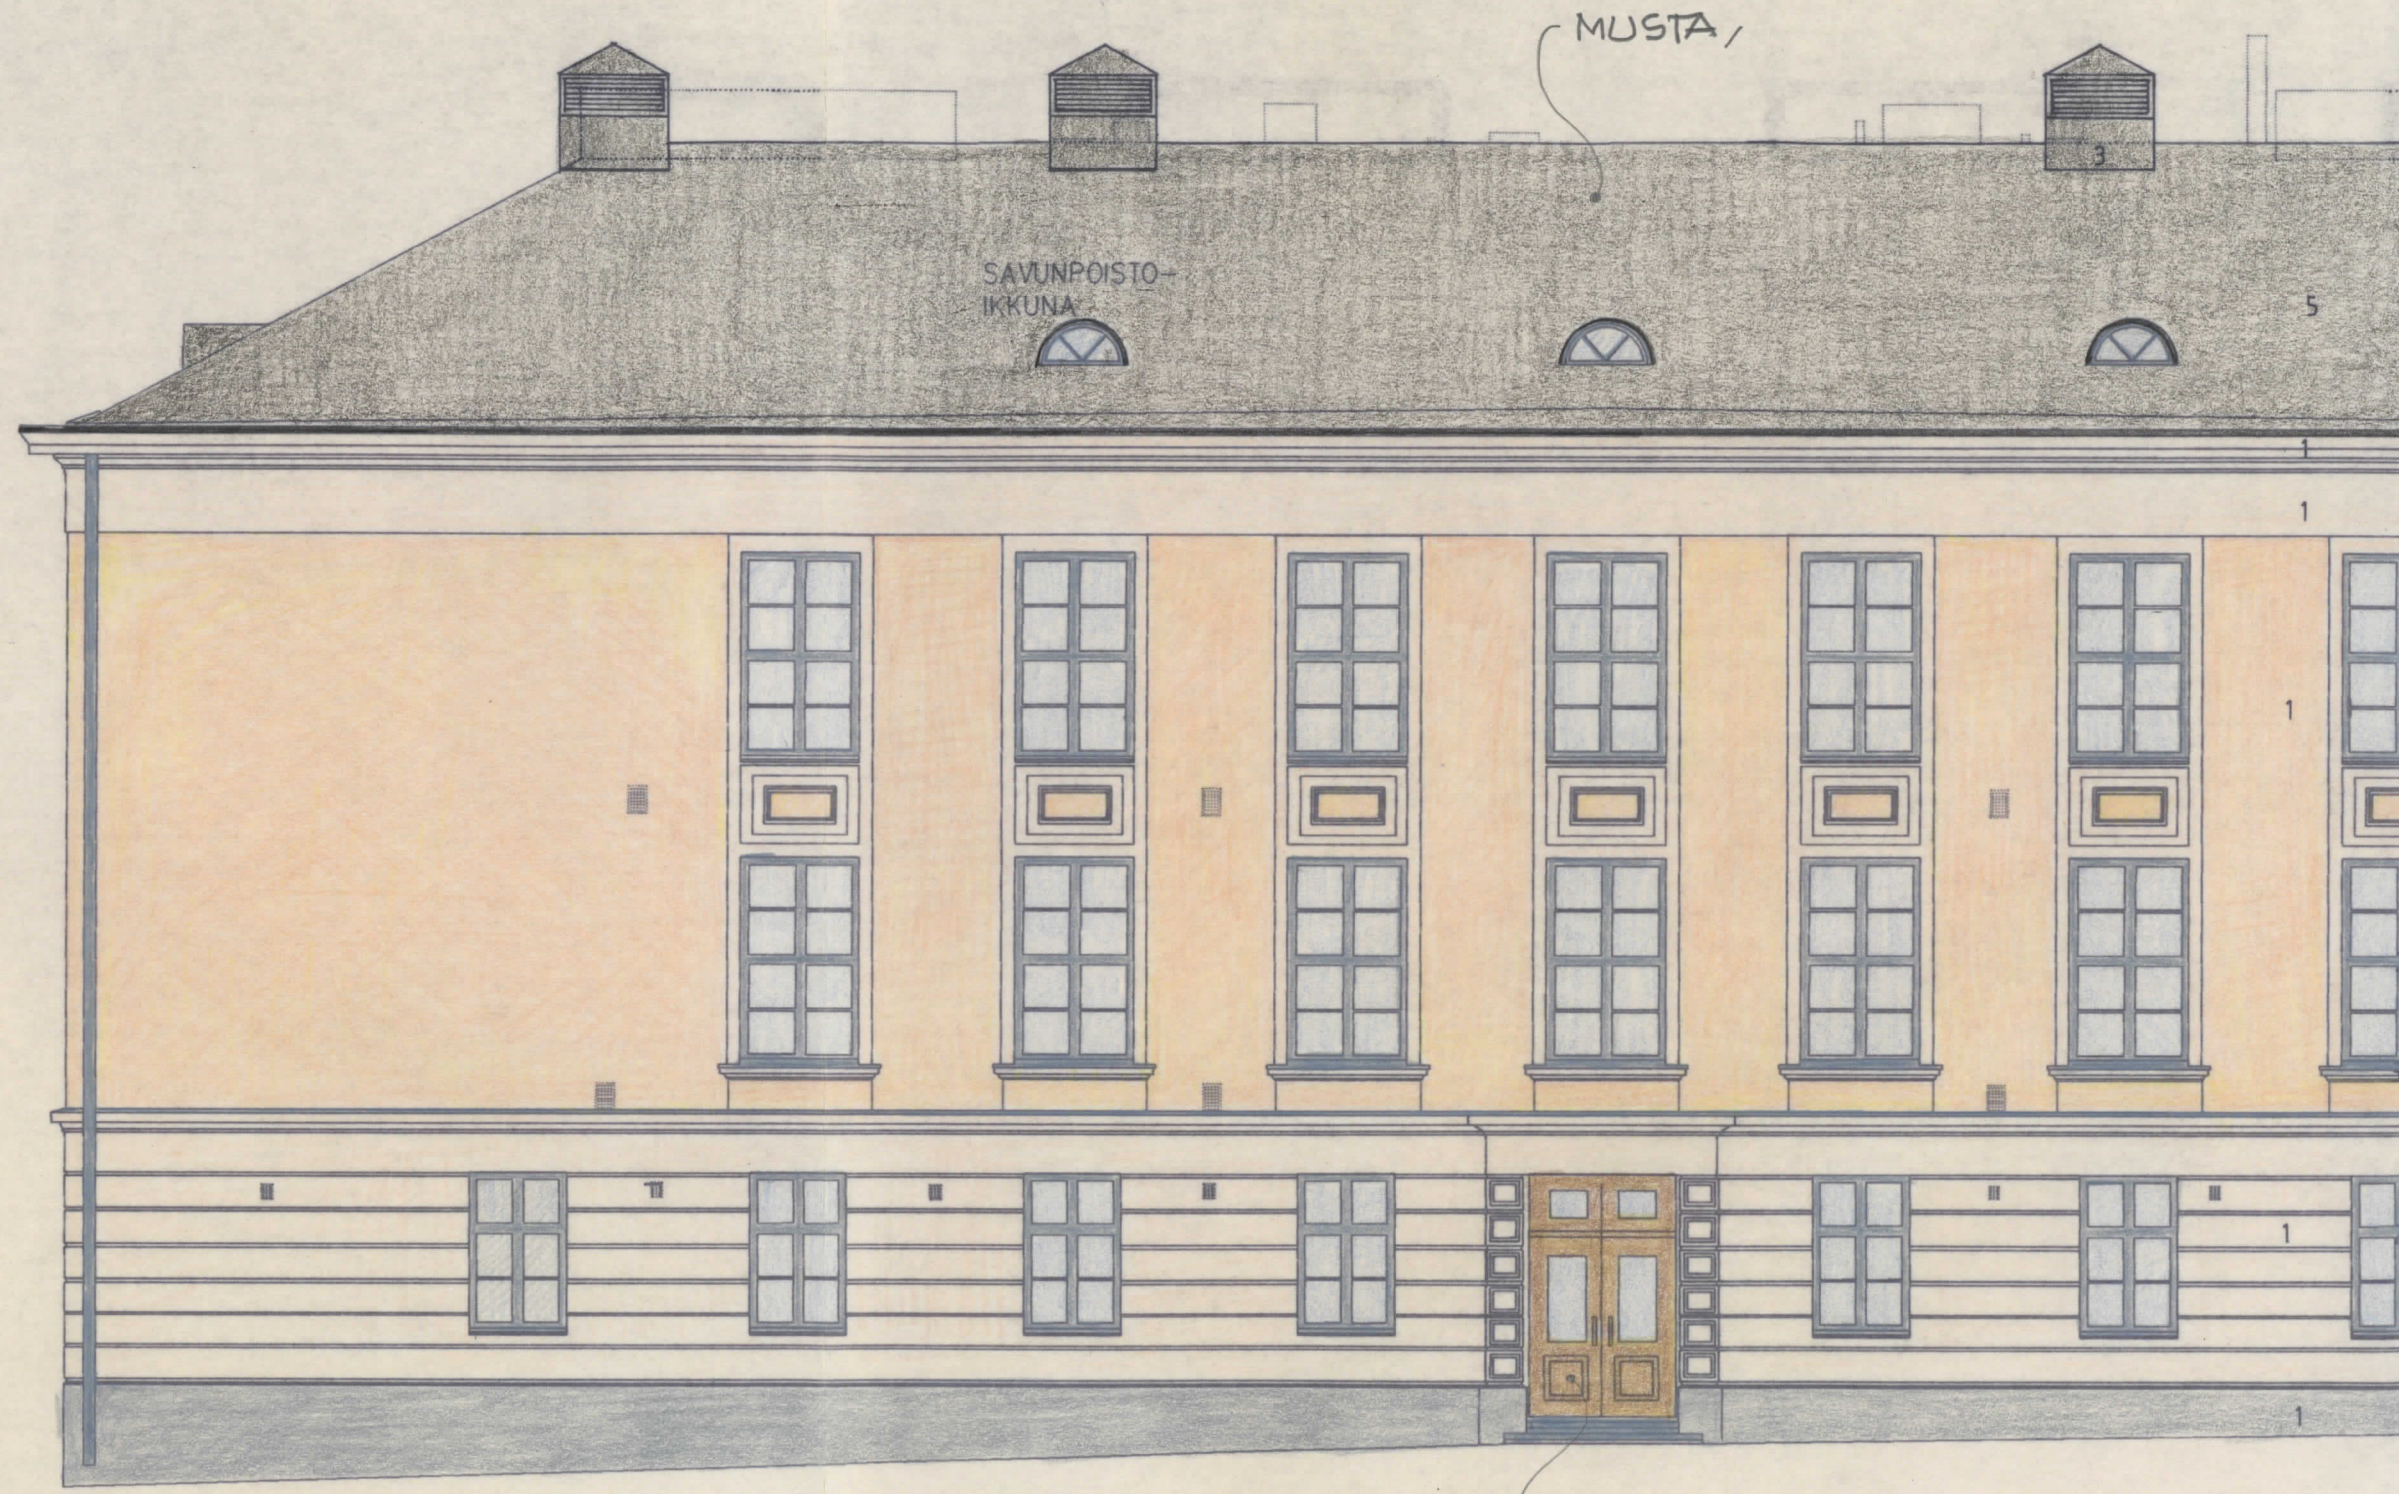

MUSTA,

SAVUNPOISTO-
IKKUNA

LAKATTU VANHA TAMMI,

- 1. MA
- 2. -
- 3. -
- 4. -
- 5. HUO

JULKISIVU ETELÄÄN

SÄVY KUTEN:



PANSSARIMAALI:
0202


VESIKATON PELTI-JATERÄSRAKENTEET,

PANSSARIMAALI:
0516


JULKISIVUN PELTI-JA TERÄSRAKENTEET,

PERINNEVÄRI/MONICOLOR NOVA
146 X

PUUIKKUNAT JA PUUVET,

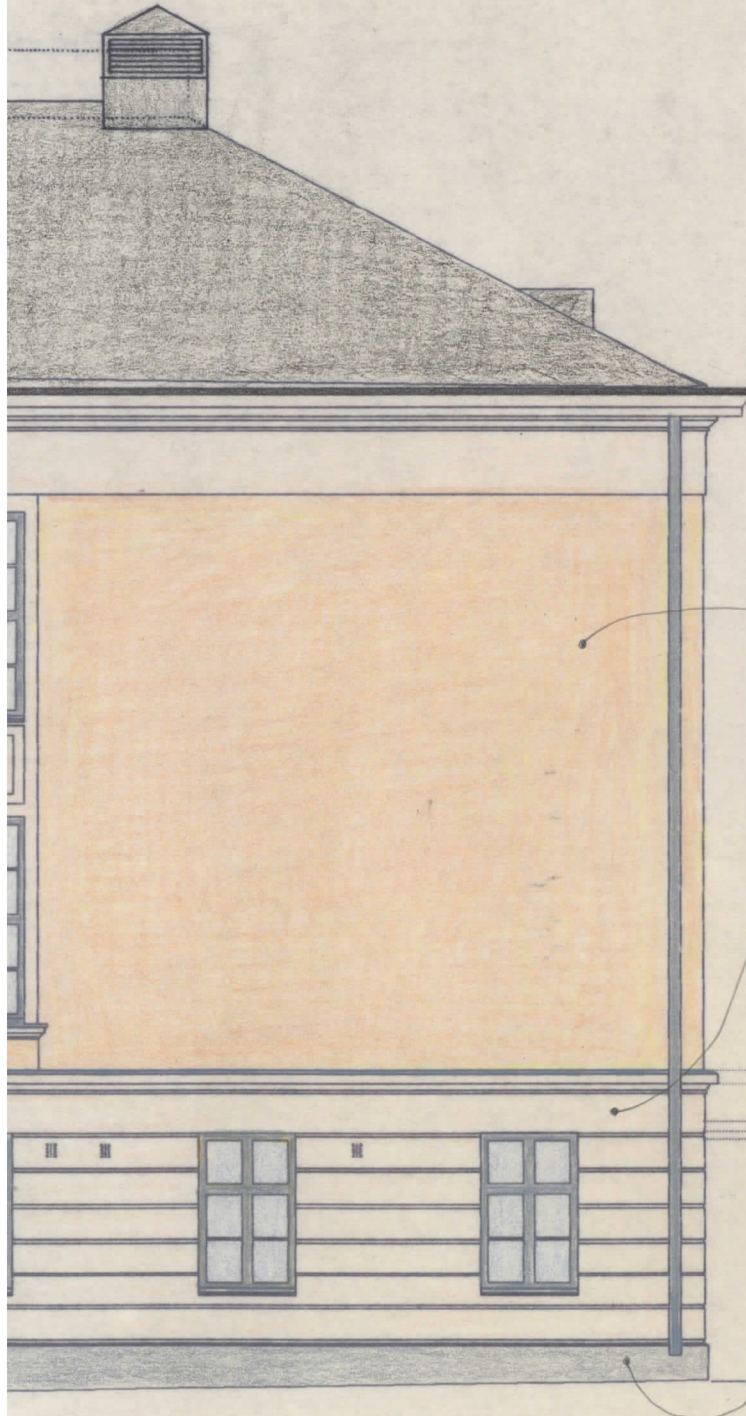

SÄVY KUTEN:

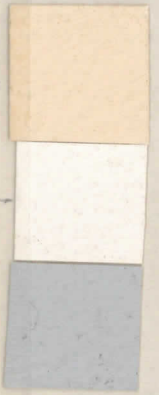

KEIM PALETTE:
454

KEIM HISTORISCH:
42 + 62

KEIM HISTORISCH:
88 + 58

Purettava katoksen osa

ATTU RAPPAUS
PUU
PELTI
TERÄS
KERMIKATE

JULKISIVUVÄRIT
TORNIO 12.8.1996
Heikki Peltola

c.			
b.			
a.			
Muutos		Pvm.	Tekijä

TORNIO	IX	K18	T2						
PERUSKORJAUS						PIIRUSTUS			
MEDIATALO/L-LAOL						Julkisivu etelään			1:100
VANHA SEMINAARI									
TORNIO									
ARKKITEHTITOIMISTO MATTI PORKKA OY						ARK			
VAPAUDENKATU 15 95400 TORNIO									
TORNIO									148/34
27.2.1996						<i>Heikki Peltola</i>			