

Entisen Maaherran virkatalo, Turku, 1. krs:n ikkunasmyygit

03.4.2012 dokumentoidut smyygit

Ikkunasmyygit on kuvattu n. 1 megatavun digikuvin ja kuvat on numeroitu lähinnä Tuomiokirkkoa olevasta ikkunasta lähtien myötäpäivään ympäri talon liitteenä toimitettavan pohjakuvan mukaan.

Maalausliike Mika Aaltonen Oy on toteuttanut vanhojen maalikerrosten poiston museoviraston ohjeiden mukaan seuraavasti:

Vanhat maalit on poistettu ” XP 3 Nicolor ” – maalinestoaineella sekä kaapimalla.

Kuvien ottamisen jälkeen isot kolot täytettiin Feston rappauslaastilla.

Smyygit tasoitettiin ”Silora RF” – kevyttasoitteella kahteen kertaan.

Kittaus suoritettiin tarpeen mukaan.

Hionta ja makulatuuripaperin asennus.

Makulatuuripaperi maalataan ”Ula-öljymaalilla” kahteen kertaan.

Esko Tiainen
rakennustöiden valvoja

19 b



20 a



20 b



17 b



18 a



18 b



19 a



12 a



12 b



13 a



13 b



10 a



11a



10 b



11b



IKKUNASUUNNYTYKSEN SÄILYNEISYYSKURAT,
2012, ennen maalausta

1a



1b



2a



2b



40



5a




5b



5c



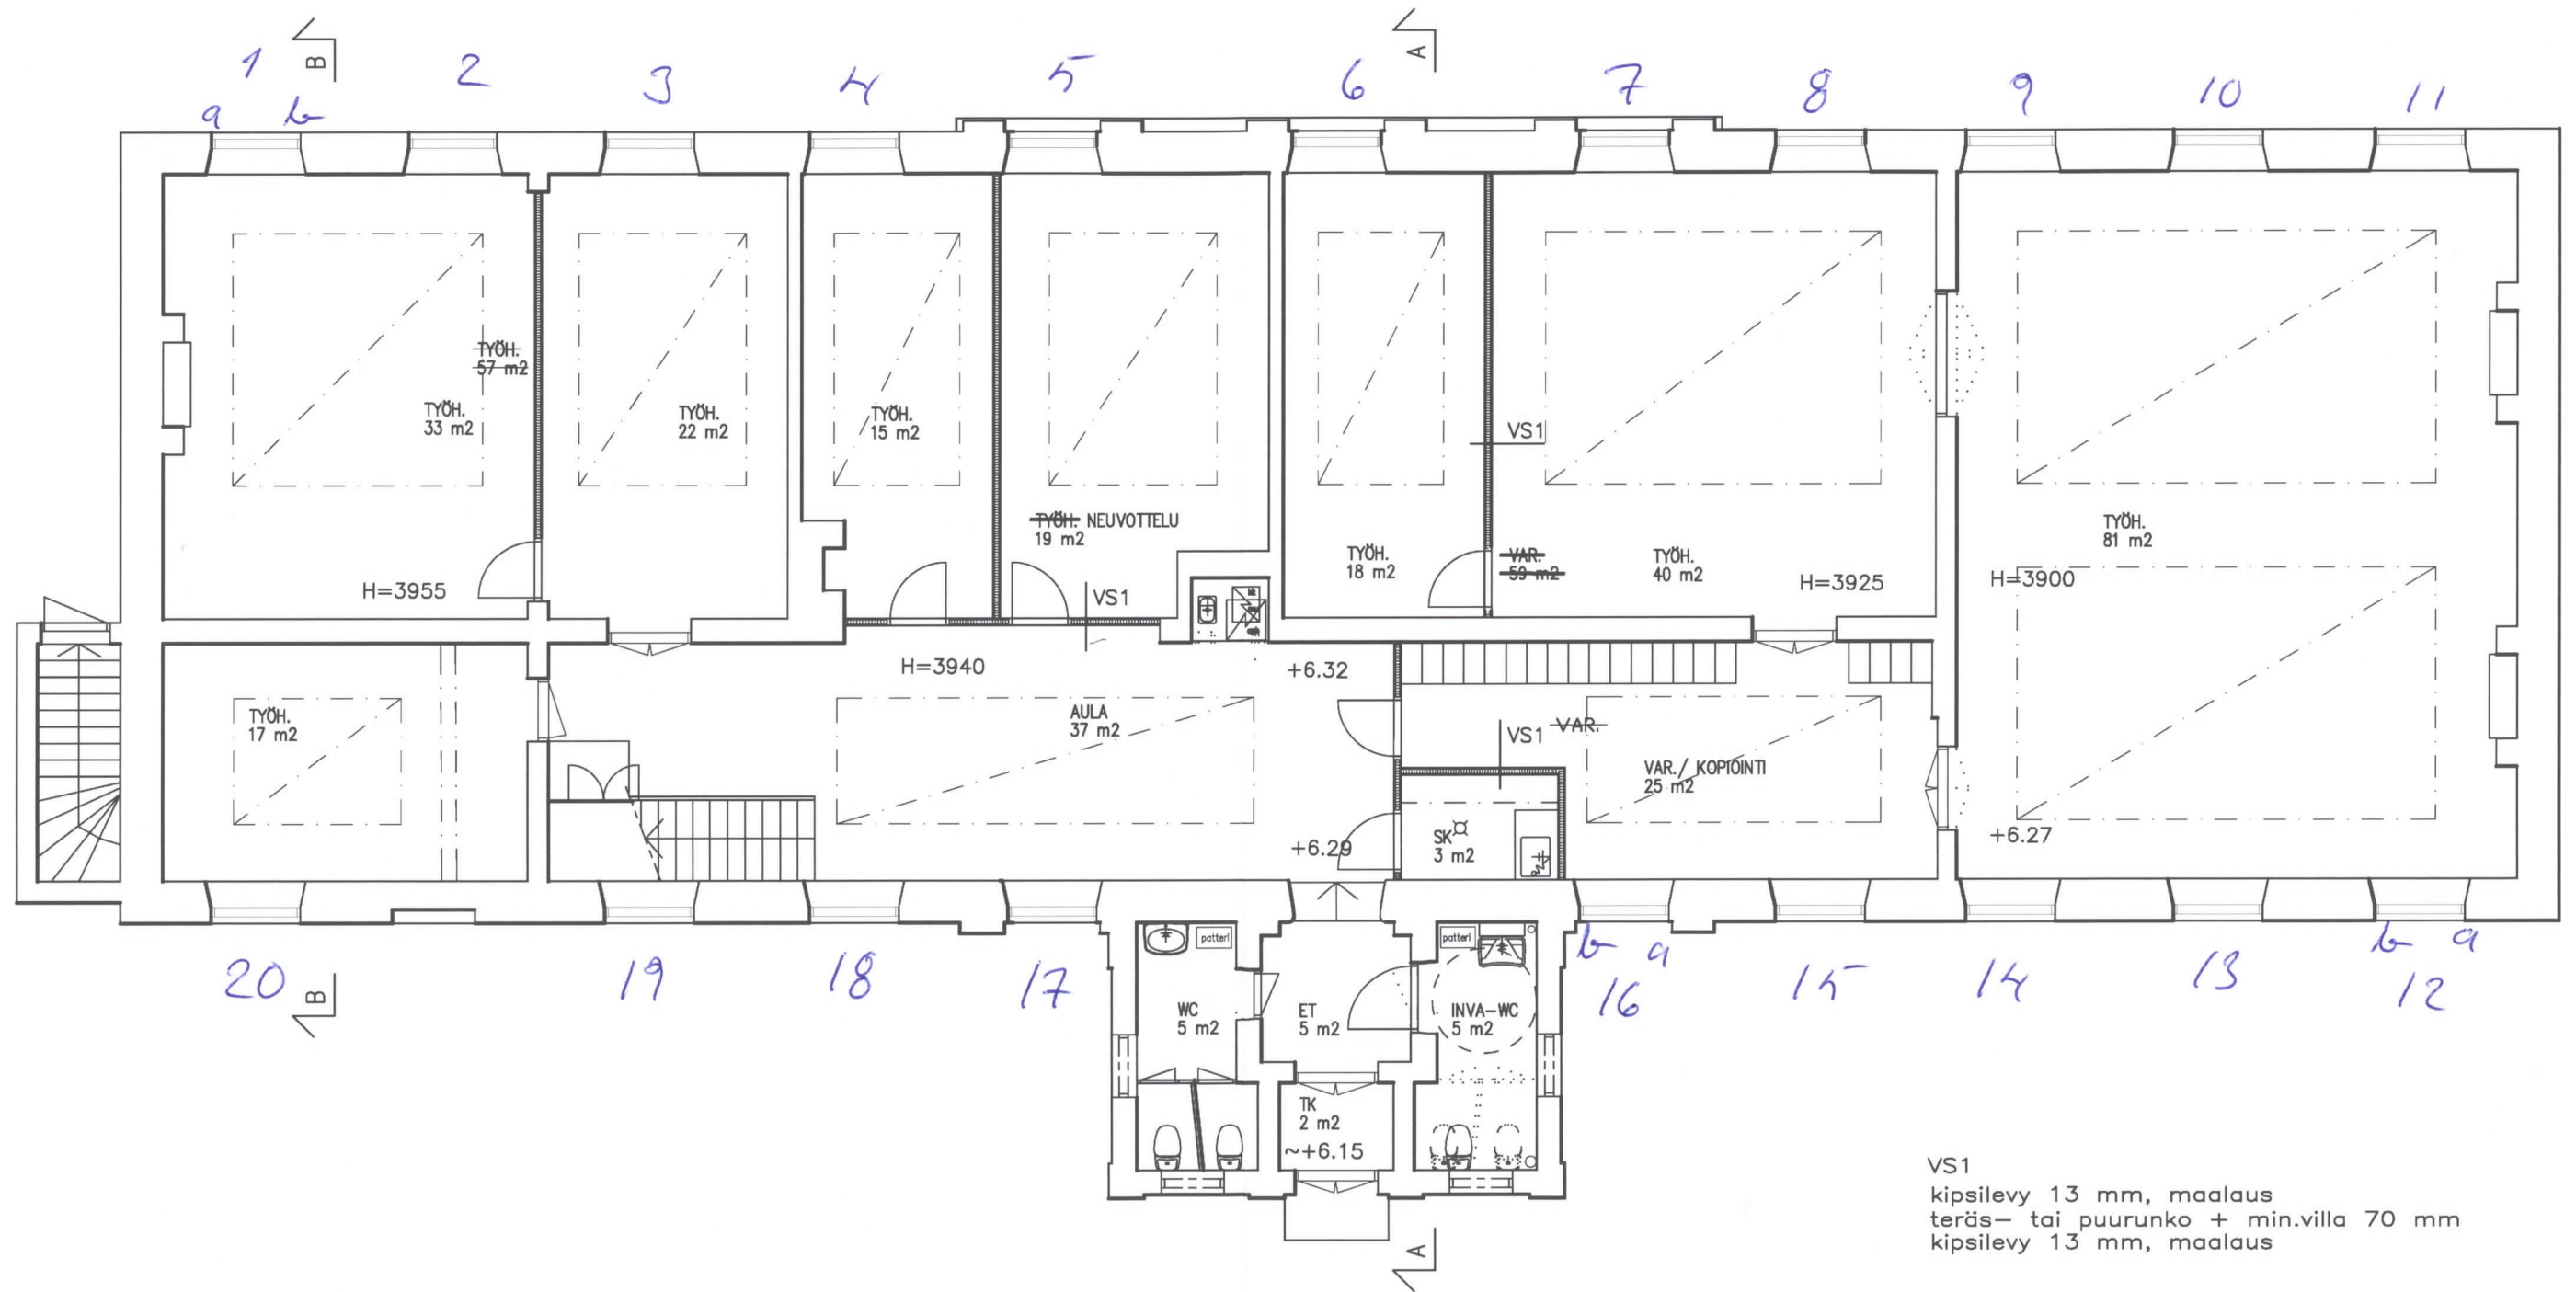

1. kerros

1. kesäkuuta 2012
NUMEROINTI 3.4.2012

Rakennuskohde			
ENT. MAAHERRAN VIRKATALO			
Kaupunginosa/Kylä	Kortteli/Tila	Tontti/Rn:o	Viranomaisten merkintöjä
006 (VI)	2	13	
Osoite ja postin:o	Piirustuslaji		Juoks.n:o
LÄNTINEN RANTAKATU 1, 20100 TURKU	PÄÄPIIRUSTUS		2 (5)
Rakennustoimenpide	Piirustuksen sisältö		Mittakaavat
TOIMISTOTILOJEN MUUTOS	POHJAPIIRROS 1. KRS		1:100
Piirtäjä	Ohjelma/versio	Suunnittelija, koulutus	
EJu	Acad06+ARK10	ELINA JUKARAINEN, ARKKITEHTI	
Tark./Hyv.	Koordinaattijärj.	Allekirjoitus	Pvm.
	N2000		11.11.2011
		Suunn.ala	Piir.n:o
TURUN TILALIIKELAITOS		ARK	002
YLIOPISTONKATU 27 TEL. +358-2-330 000		R-tunnus	Tiedoston nimi
20100 TURKU FAX. +358-2-262 4390		0001904	A_F2001
		Työn:o	09129