



Aavasaksan  
Keisarinmaja

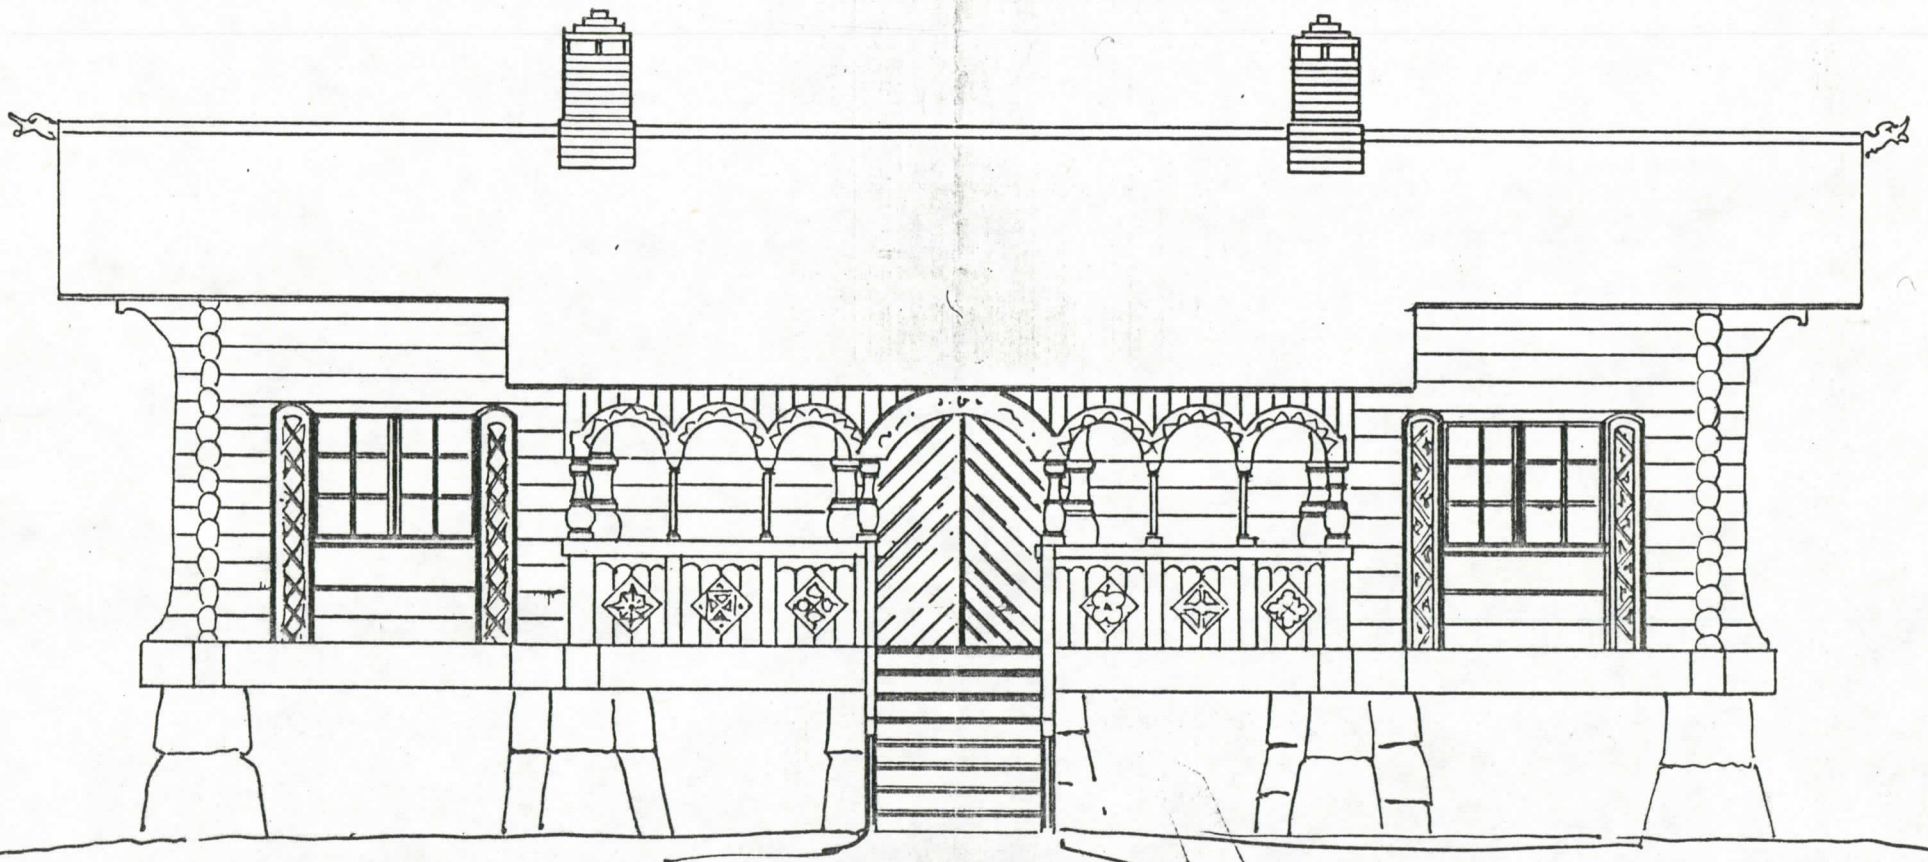


YLTORNIO; Aavasaksan Keisarinmaja

Skala för facad.

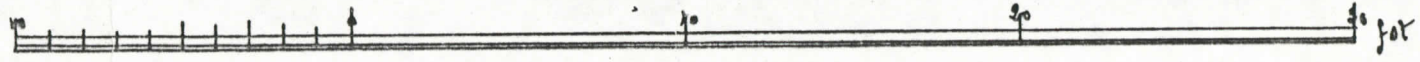


Skala för plan

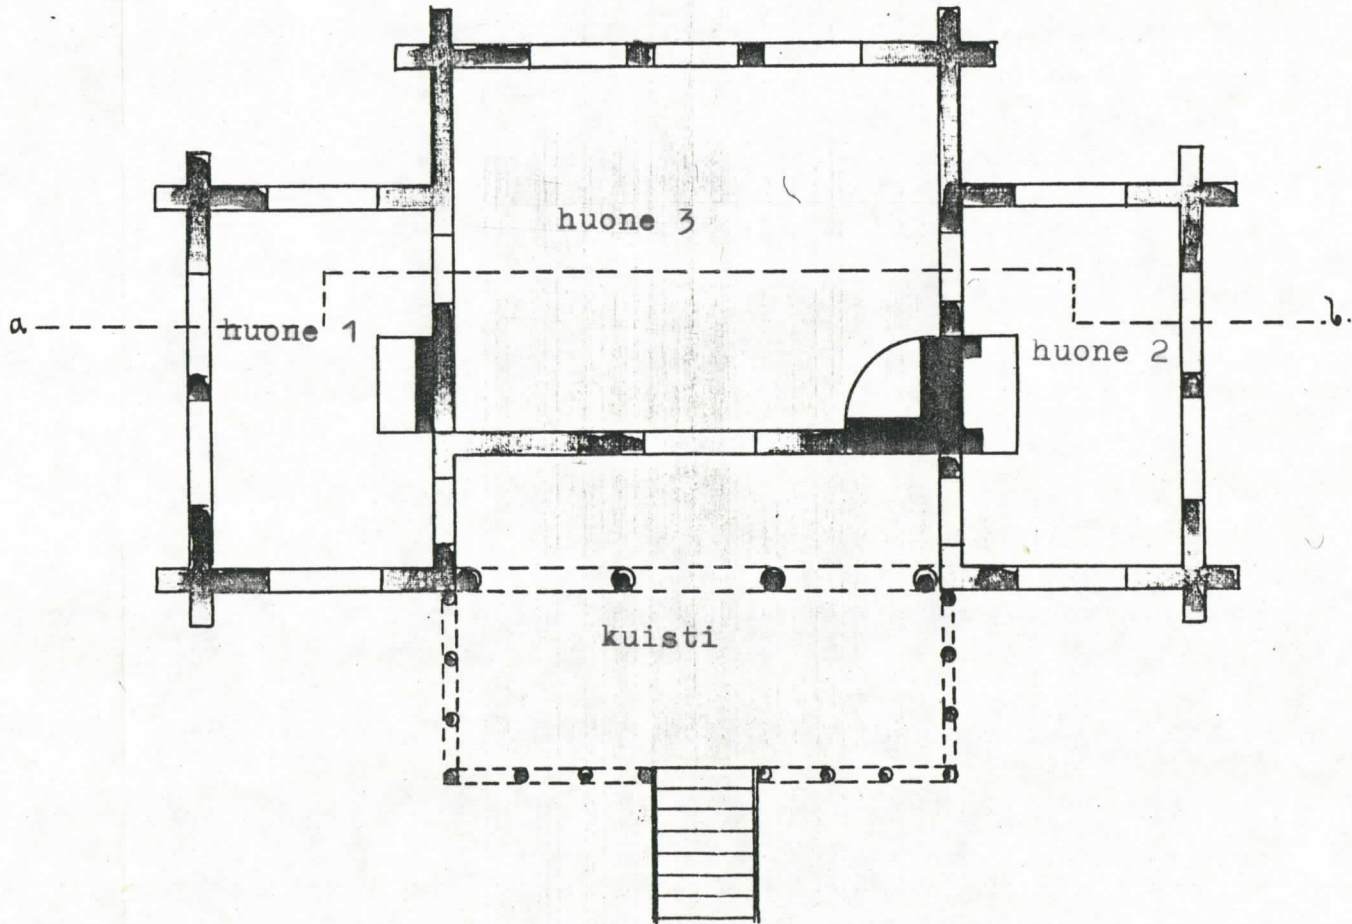

PROJEKT


Kuistin pilarit

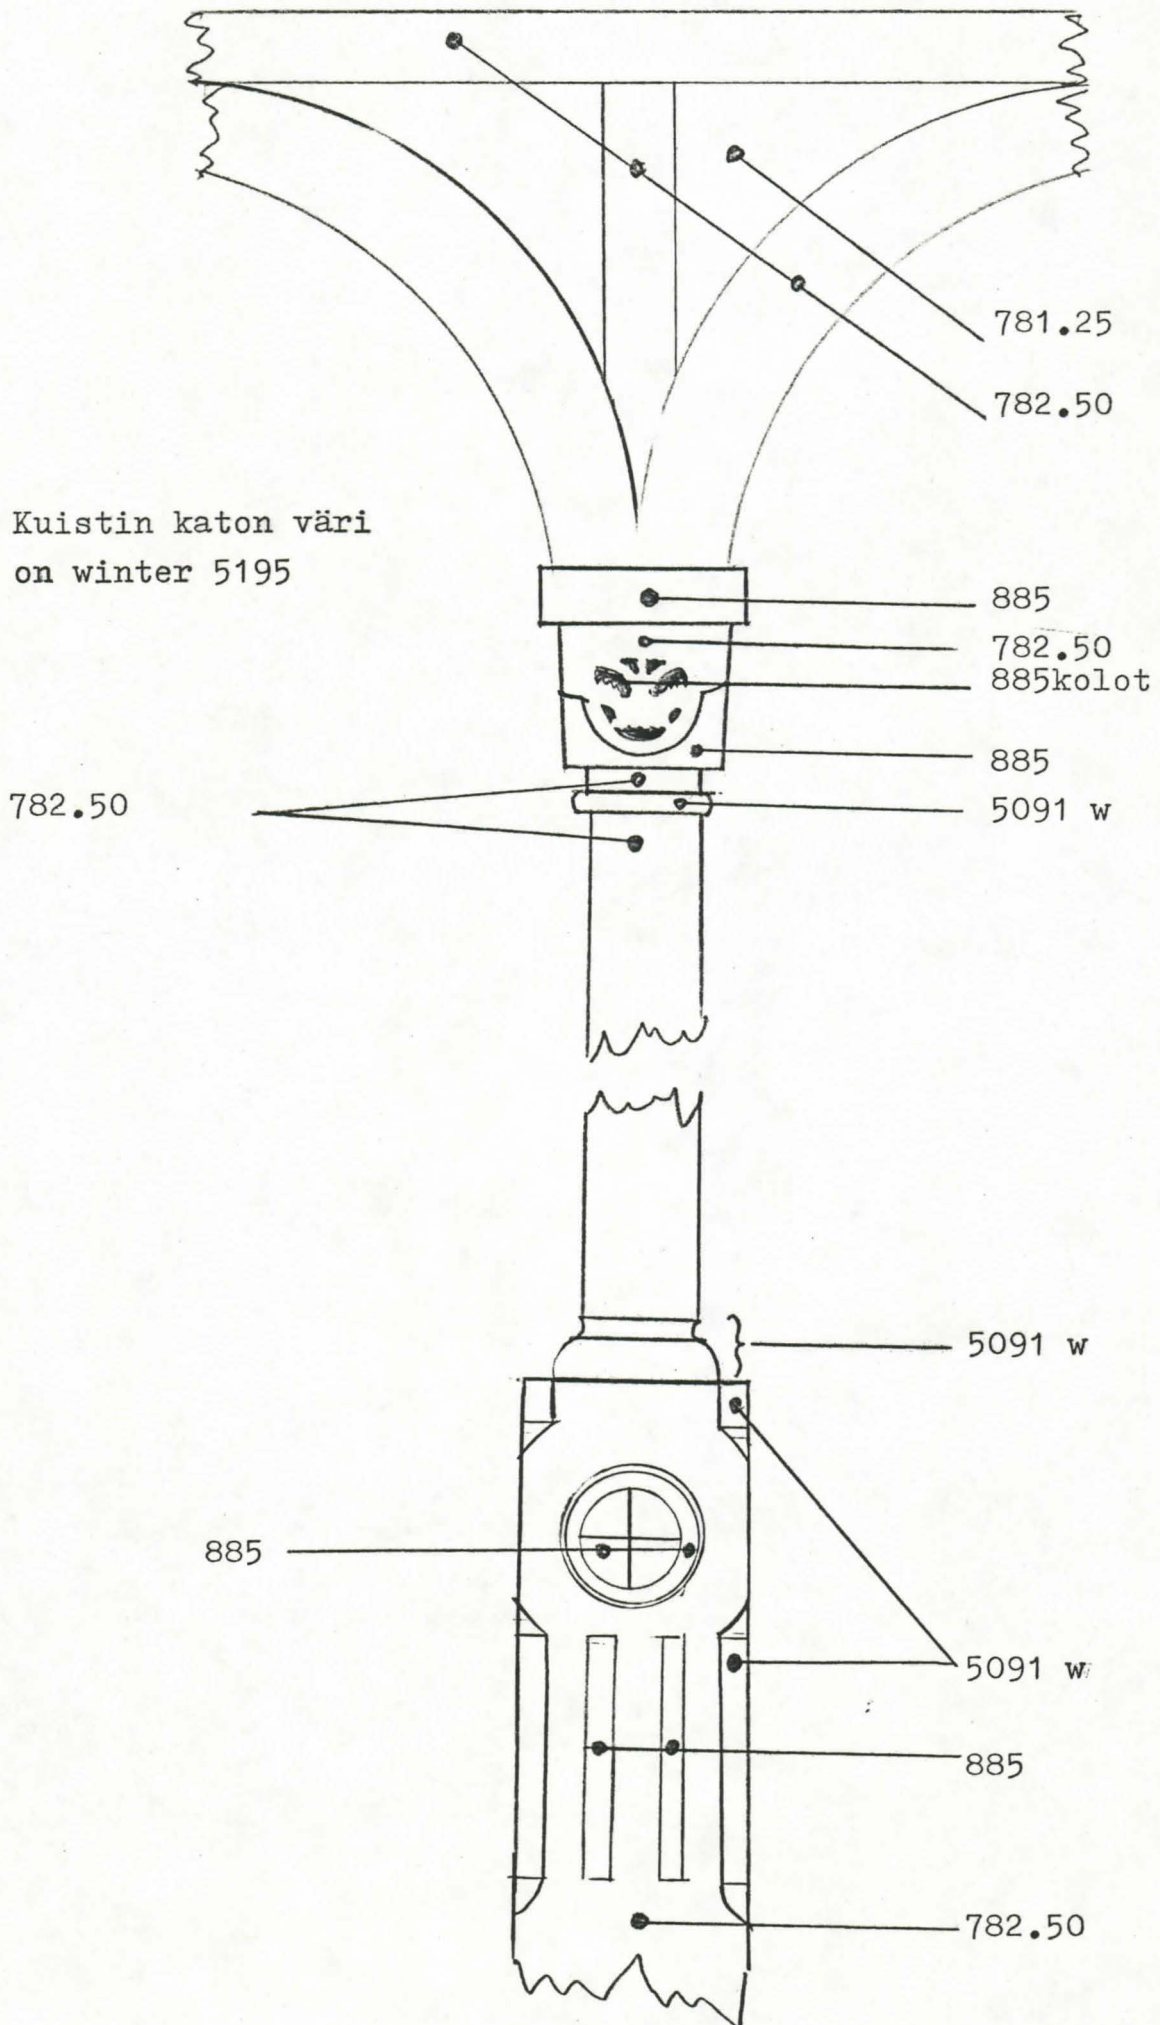




Ikkunoiden ulkovuorit

Kaikissa erillisissä koristemalleissa väritys tapahtuu saman periaatteen mukaan.

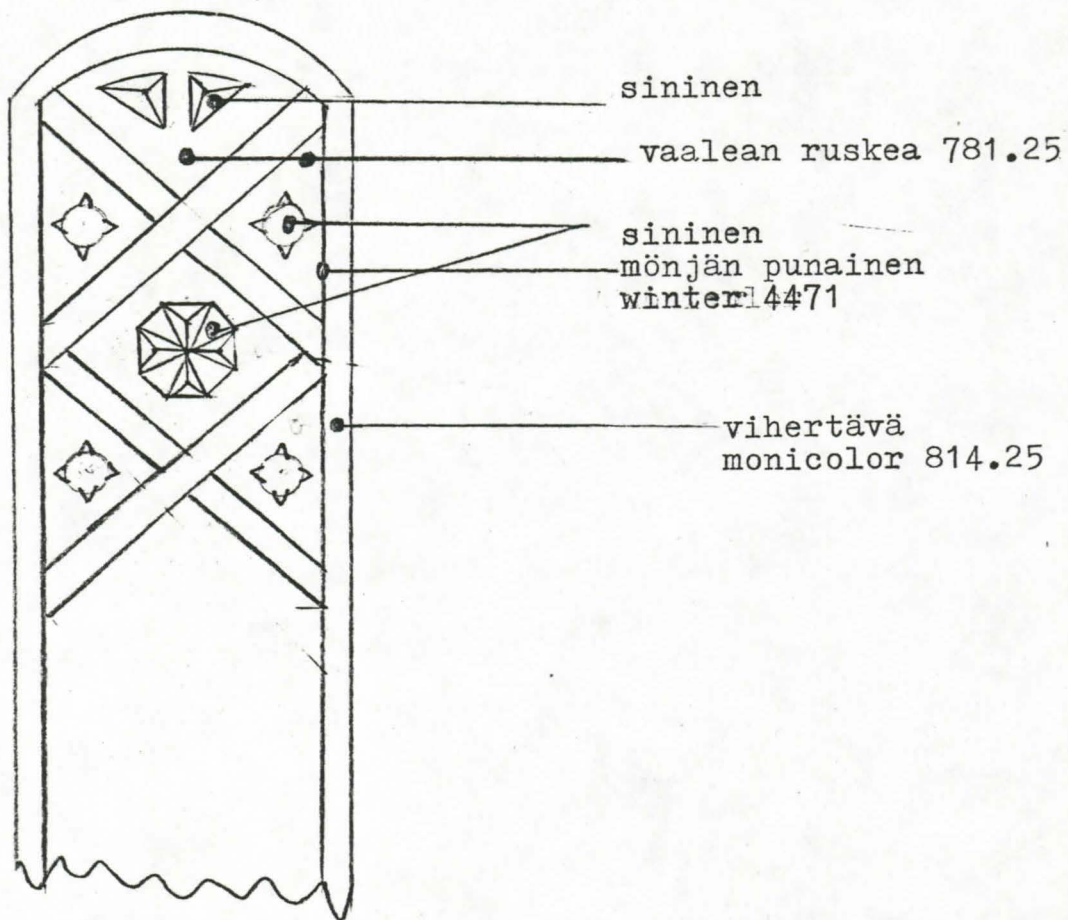


Kuistin kaide vasen puoli

Koristeet, joita ei ole piirretty maalataan kuten ennen.

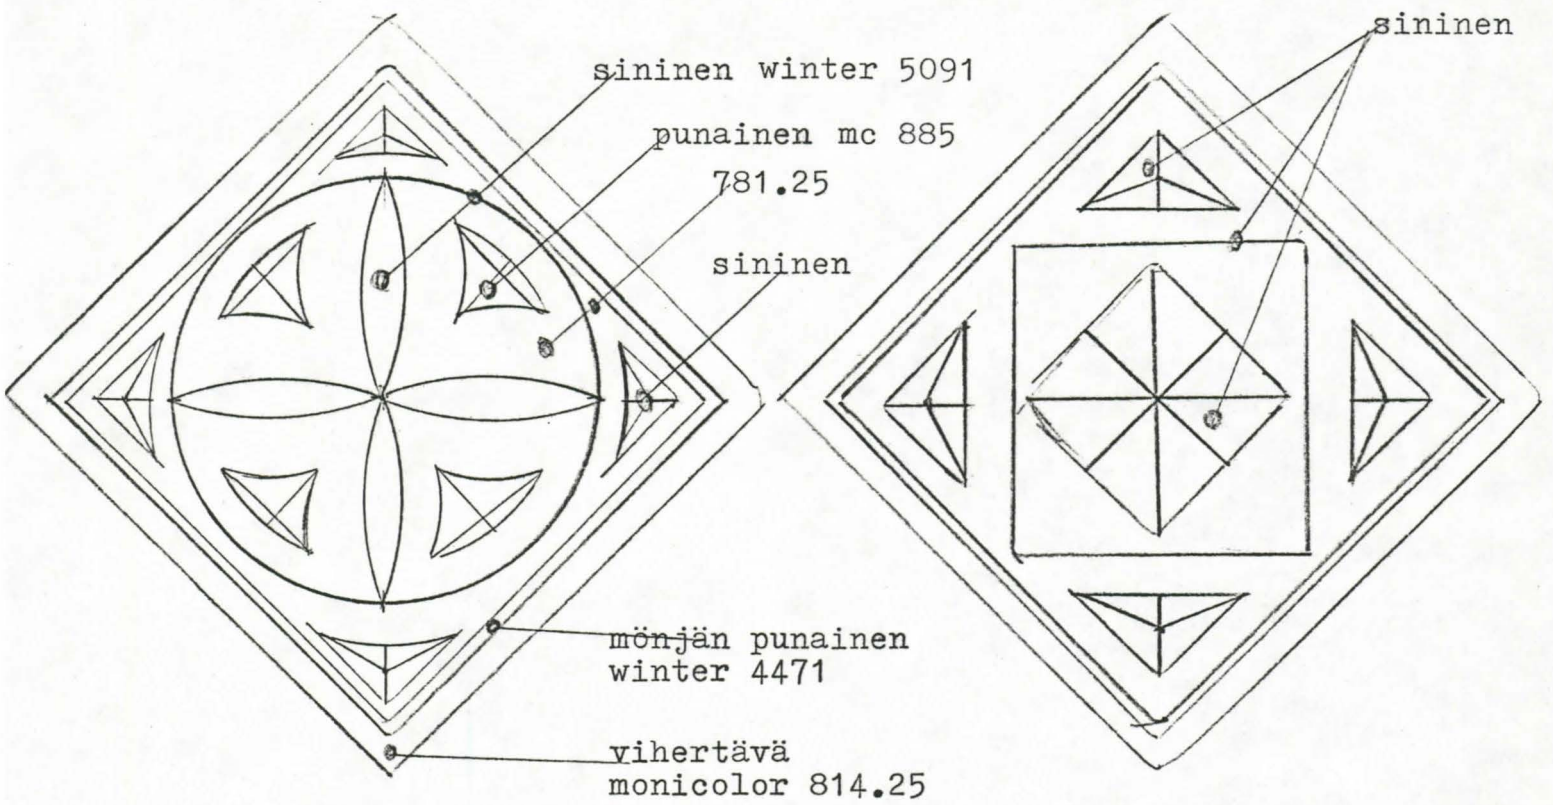

reunalistan väritys kaikissa sama  
samoin pohjan väri 781.25 mc

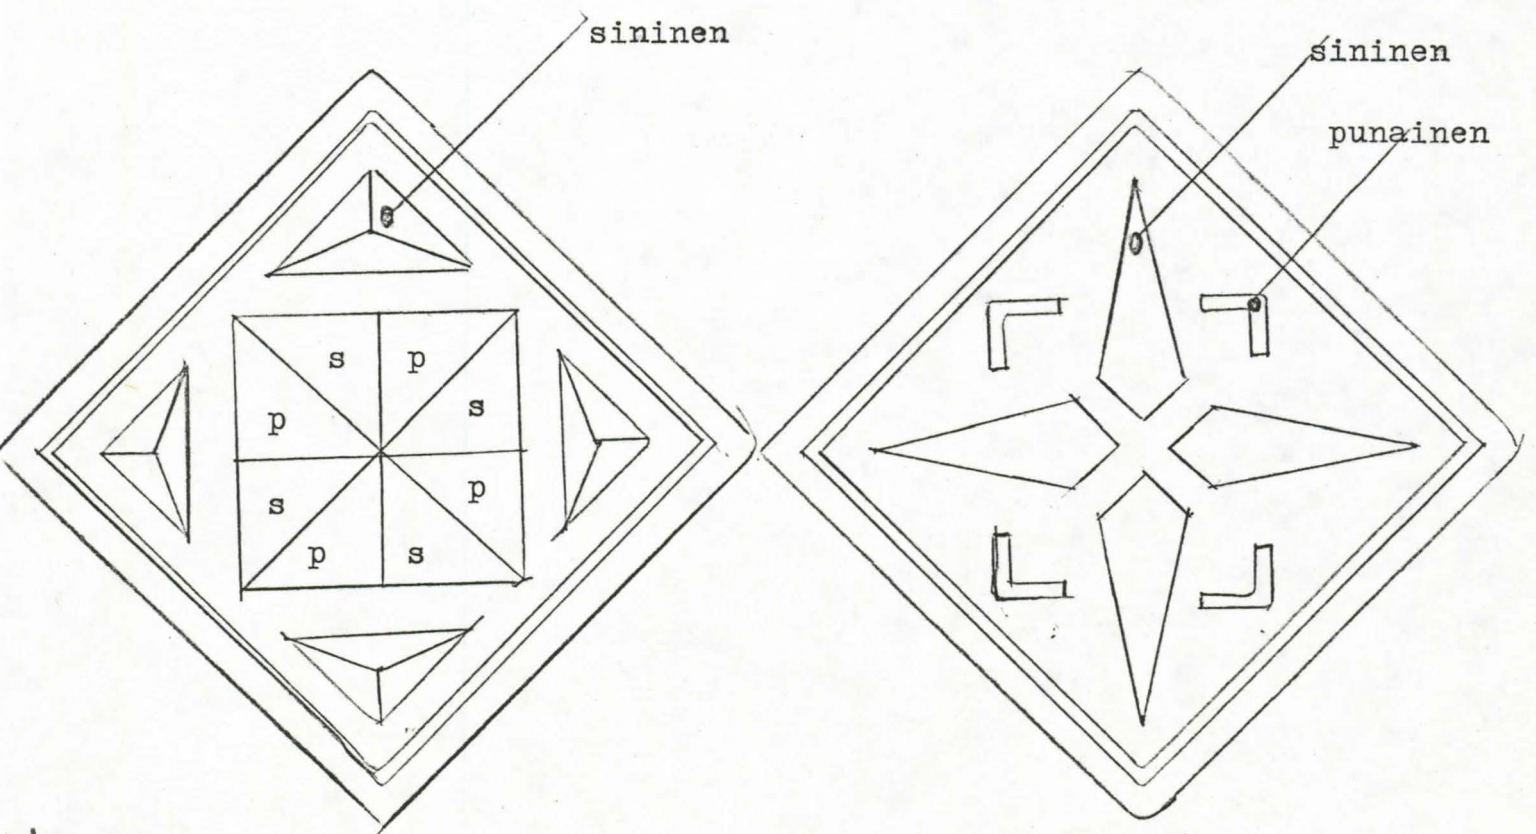




Ikkunan alustan "lohikäärmeet" 885

ikkunapuitteet 782.50

Ulkoseinän väri 781.25

Alin hirsi 782.50

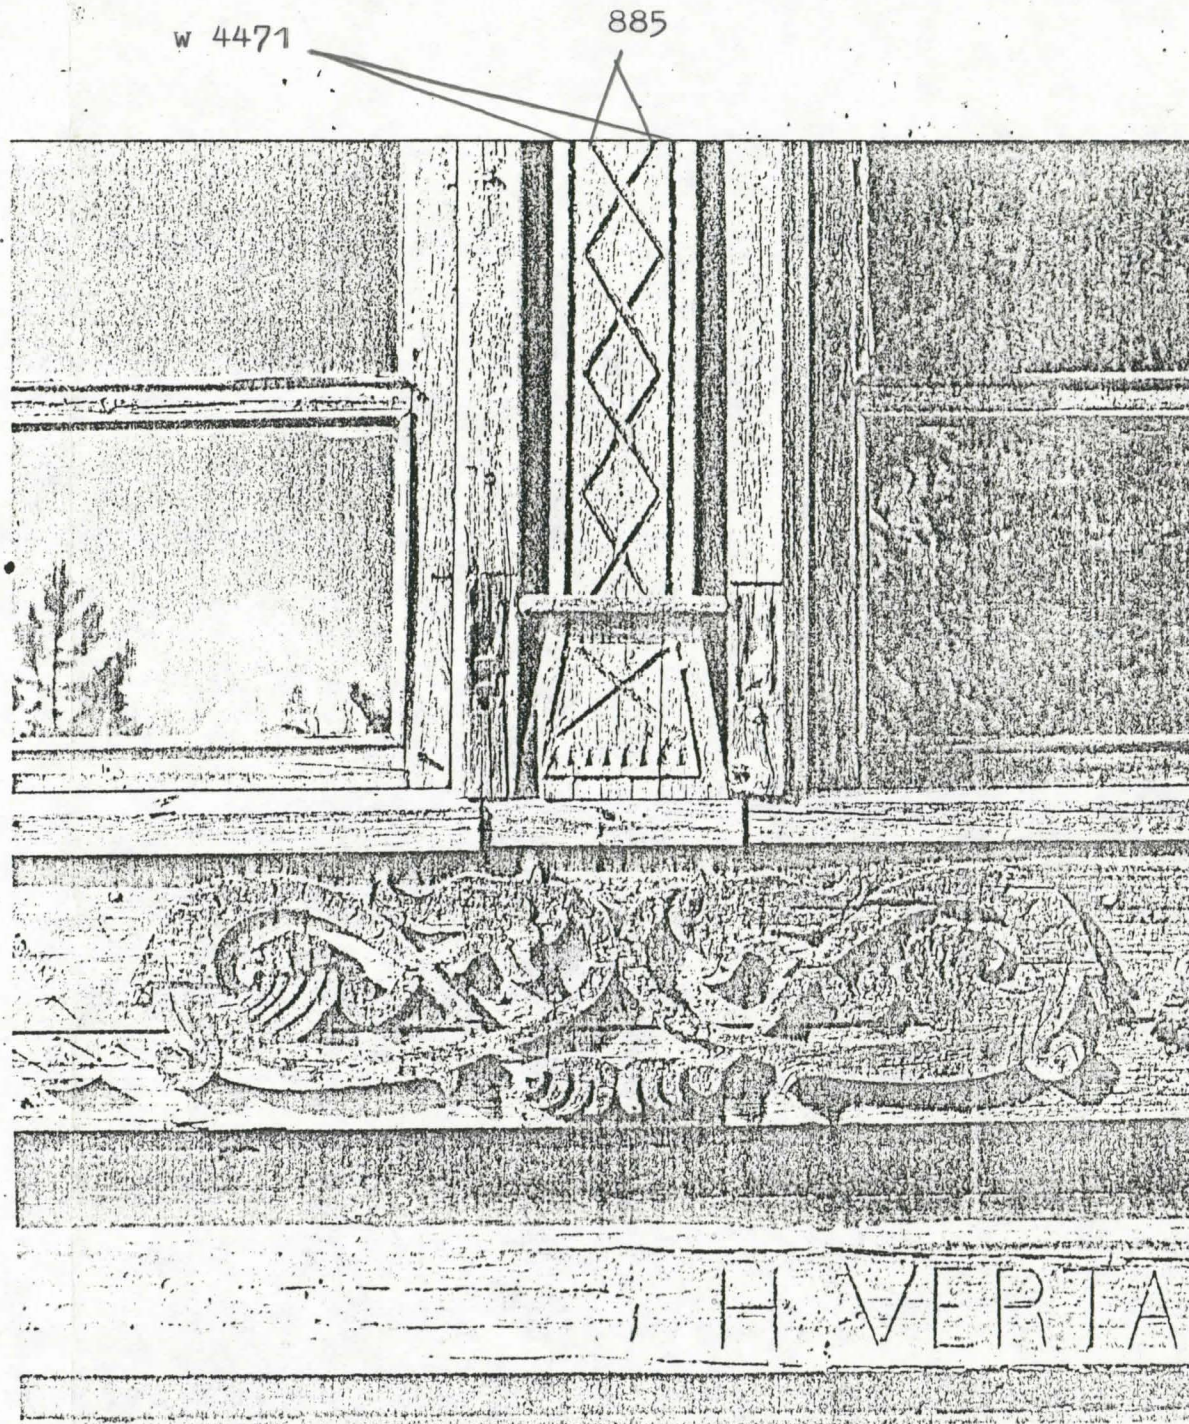



Huone 1

Katto 791,10

Kattopalkit 885

{ Seinähirret 881,75  
{ hirsien varaus W 5091

Lattia 880

MONICOLOR 791.10

MONICOLOR 885

MONICOLOR 881.75

\*5091

MONICOLOR 880

Huone 2

Katto ja kattopalkit ovat olleet alunperin puupinnalla

Katto [756.04] 791.10

Kattopalkit 885

seinähirret 702.50

hirsien varaus 885

MONICOLOR 702.50

Huone 3

Katto 791,10

Kattopalkit 885

seinähirret 809,75

varaus 885

MONICOLOR 809.75