

Upseerivankilan kutsute huone B 204 sijaitsee Kellotornin ja läntisen beläänruudin yhtymäkohdassa, kuitenkin oikein, että suunnin ota huoneesta on Kellotornin eteläisessä muurissa. Huone on tasojen +94.31 ja +96.95 välissä. Se on alempi Kellotornin kahdesta muurinsisäisestä takal-
la, ikkunalla ja komeroilla varustusta huoneesta. Käytävän, B 205. välityksellä sieltä on yhteys asuintorppaan (D 201) sekä ^{ruokkila ja keittoköyry} ruokkila ja keittoköyry (D 301) ja Kellotornin ruokkila-ikäytävälle (B 202). Huoneen ikkunasta nähdään näky-
mä lounaaseen ja länteen, etelästä tu-
lelle resistenssille.

Upseerivankila on muurissa itä-länsisuunnassa. Sen pituus on pohjois-länsillä 550cm ja etelä-länsillä 500cm ja leveys länsi-päässä 250cm ja itä-päässä 220cm. Huoneen muurin korkeus on 260cm. Huoneessa on laattalattiat (ks. liite 1.) ja segmenttikäärinen tyynyrikohde. Holvin laessa on halkeama, jota on kehitetty n. 8cm pit-
kellä hautakeitolla (4kpl) ja joka on useita kertoja täytetty laastilla. Viimeinen kor-
jaus on vuodelta 1973. Holvi on tehty liushakivista ja sen muuraamisikäy-
tetty laasti on samana kuin huoneen seinissä. Upseerivankilan seinät ovat verraten hyvin säilyneet huolimatta tulipalosta. Ansoitain lounais-
seinässä olevan komeron yläpuolella on uusittua seinää n. 30cm korkeudelta. Seinät ovat liitessä toistensa kanssa.

Muurauksen on käytetty etupäässä lohkoittuja kiviä, mutta myös luonnonkiviä on joukossa. Muurauksessa on ultra pylväsimuys sarveittim, ja kivilä-kiviä on käytetty runsaasti. Saasti on väriltään idallea beigeä ja rakkautaan karkkua. Saastin joukossa on run-saasti kiviä kiviltaan jips (8x13x14cm). Saasti koostuu kalliista, saasta ja hie-kasta. Joukossa on ^{hieman} jienin tällömmä-jä.

Saastin joukossa on myös runsaasti lastuja, jips niin, että alay ja itäseuran välisen muurin alla on ollut lähes yhtenäinen lastukerros. Muurin rakentamiseen tarvittavia par-ruja ja parrunkolaa, on huoneessa useita. (Kt. liite 1.) Ne ovat yleensä muurissa koltsuoraan. Ainoastaan päällimmäisen kaakkoiskaidassa oleva parrun-kolo on muuripinnan nähdän osos-sa.

Tod. näk. venäläisten toimista purettiin up-
 seerivankilaan johtavan oviaukon halvit
 ja pielit ja muurattiin uudelleen tiilestä
 ja oli karmeinaan keltiin puusta. Tämän
 vuoksi vanhoista tiilistä ei ole enää
 juri mitään jäljellä. Koillisuudessa, koulun
 + 76.20 on kuitenkin yksi halmin kuu-
 kken, joka on osa halmin alkamiskohden-
 leen. Oviaukko on ollut n. 90 cm sy-
 vä. Siltä on osittain täytetty B 205 m
 halmin jäätymisen ja jätöiden oivien
 osan laakerissa näkyvät laattakivien pi-
 nauumat. Oviaukon halmi on kaartunut
 tod. näk. varsin voimakkaasti ja käytävän
 halmin ja oviaukon halmin välinen osa on
 täytetty laattakivillä. Halmin kantalevy on itä-
 suunnan kanssa samassa linjassa joten
 viivasta pieltä ei ole ollut vaan
 halmi on noussut suoraan muurissa olleil-
 ta kantalevyltä. Aukon ~~ku~~ ränsiä on koh-
 naan purettu, mutta voidaan olettaa,
 että se samoin kuin itäpieli, on eron-
 nut muurista vasta halmin alkaessa
 kaartua. Oviaukko on n. 88-90 cm leveä. Se
 ei ole kuitenkaan ollut näin laa-
 ja, vaan jäljellä olevasta kumpuudesta
 jäljelle on ~~si~~ itäpielissä on n. 20-22 cm
 ja ränsiä ja ränsiä n. 10 cm
 paksu supistus, joka on kaartunut hal-
 mien edellä esitellyn halmitien tavoin.
 Supistus ei ole ilmeisesti ollut yhtä syvä
 kuin oviaukko, koska oven on täytynyt
 pannaantua tätä supistusta vasten. Ovi on
 ollut tod. näk. huoneen puolella, sillä
 käytävä on ollut kaksine oviaukon
 aldas. Mitään tiilistä siltä ei kuitenkaan ole
 jäljellä. (KTS. LIITE 2.)

IKKUNA


(4)

Uppuikkunakilau ikkuna on luonnon
lämpösiinänsä sen välilaidassa.
Ikkuna on spuroin kummi ovikin, ovittain
purettiin tai tulipalo on vahingoittanut
sitä, ja siihen oli tehty tiheä tiidet
pielit. Akkuperaiset pielit ovat aukon
molemmilla laidoilla takkautuneet, sillä
pitäisin akkuperaisen pielen kiirä on
vialla jäljellä. Lisäksi ikkuna-aukon kolmas
on säilynyt ehjänä aukon välilaidalla.
Niistä voidaan todeta, että aukon supis-
tus ulkolaitaan päin siten, että sen
leveys sisälaidalla on 79cm ja ulko-
laidalla m. 55-65cm. Ikkunan syvyys
on 84 cm ja seinien korkeus 62cm
etelä- ja 67cm pohjoislaidoilla. Ikkuna-
aukon pohjasta ei ole mitään
jäljellä, mutta pohjan päällä olevasta
laudasta päät ovat vielä jäljellä pielitä laudan
keskukseen päältä tulipalossa. Lauda
on 26cm leveä ja 3,5cm paksu, se on
molemmissa pielitä upotettu vanhin-
geen laastin ja verratun syväälle pielen
ohi. (Pohjoislaidassa noin 40cm) Vas-
taavalla laudalla on ikkunapukkeja on
toimien takkahuoneissa. Näissä laudoissa ra-
joitteen säännöllisesti ikkuna-aukon supis-
tukseen. (KTS. LIITE 2.)

Ikkunan pohjoispielitä on tasalla + 95.
välilaidasta 63cm päässä pielen linjasta ul-
konera kiirä näin vastavalla laudalla kol-
min pintaa vasten laattakivi. Tämä osoitta-
nee ikkunan olleen supistukseen. Sen
on tehty ollen vähintään 10cm paksu poh-
joislaidalla. Eteläpielitä on vaurioitunut

niin pahoin, että supistuksen muotoa ei sillä voi todentaa. Ikunan ulkosalta on myös vaurioitunut niin paljon, että halasta ja piilista-ole mitään jäljellä. Ikuna sijaitsee läntisen lehtoimurien ja kellotornin taitokahdassa. Taitetta on ilmeisesti vaurioitunut vihessä pöörästyttävä ikunan ala- ja yläpuolella, josta vältyttäisiin monimutkaisilta huurauksilta. Taidetta väkensä siitä huolimatta ikkuna-aukon ulkosalta muotoon. Ilmeisesti tornin muurus ja ikkuna-aukon supistus yhtyvät ulkosalta ikkunan supistukseksi, joka ulkonee piilistä n. 13 cm pohjaislaidalla ja olettavasti vähemmän eteläpuolella. Supistuksen leveysseojin aikaansaama tyhjä tila ikkunan ja supistuksen

kolmikaaren välissä täydetin vedakassaon asetuilla liis-kakivilla, joista yksi on vielä jäljellä ikkunan kolmessa.

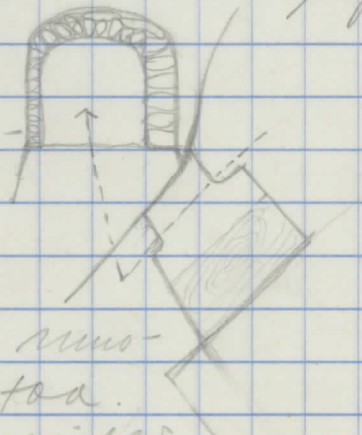

Ikkuuna-aukon ulkosalta muotoa ei voi enää saada tietoa. siitä piilista ja kolmi ovat siellä puolella täysin tuhontuneet. Voidaan olettaa, että ikkunan kolmi on siellä jätetty saavain kuin osittain alla liis-kakivien kolmikaareen, joka on osinalla supistuksen kolmikaari ja että ikkuna-aukon paljon ulkosaltaan jäi leivon leikkauksen läntisen lehtoimurien ja kellotornin liittymään.

SEINÄKOMEROT

(6)

Uppuovien seinäkomerossa on neljä seinäkomeroa, joista kaksi on haluttua ja kaksi tasalakeista. Uppuovissa on ulva komero alhaalla tasolta + 94.85 ja sen latti on tasolla + 96.00. Komeroon laatuun muodostaa liuskakiskainen halvikaari. Seinät ovat laamankivistä osena muuria ja poluja tasaisista laamankivistä + kominero on ^{2 m} 2 1/2 m syvä ja sen pohja on m. 48 cm lattiasta ylempänä. Komeroon polujan jäädet on ollut lautoja, mutta ne on poistettu diempien kaakijauhan yhteydessä (kts. Inventointikertomus 1972 + ^{kt. idell. nim. talousbar} vastavastainen komero on edelläkinnällä takaa ja ikkunan välissä tämä on edellisen hieman pienempi, 141 cm leveä ja 30-35 cm syvä. Se alkaa tasolta + 94.90 ja latti on tasolla + 96.00. Myös tämän komeroon laatuun muodostaa liuskakiskainen halvikaari. Seinät ja poluja ovat laamankivistä. Polujan päällä on tässä komerossa ollut kaksi m. 3,5 cm paksua laattaa, jitten ikkunan puolella ovat 46 cm syviä muureissa. Laudat ovat 19 ja 14,5 cm leveitä ja niistä on eivätkä muureissa sisäpuolella olevat ovat jäljellä laastojen peitettuna tulipalossa.

Edelläkinnällä on kolmas komero. Se on tasojen + 95.05 ja 96.00 välissä. Komeroon on 92 cm leveä ja 56 cm syvä. Komeroon polujana ja latti on m. 4,5 cm paksut laudat ja tasolla + 95.54 lauttainen kyllä. Tulipalossa laudat ovat tuhontuneet. Samalla muuri komeroon yläpuolella on

on sortunut noin 15cm korkeuselta alu-
 eelta. Sautojen levytykset ovat vielä mitat-
 tarissa muurissa olevien syvennyksiin jä-
 meistä. Laidanpäistä laudat ovat keskimmäi-
 sin 29cm leveitä ja n. 3cm galsuissa. Kauneen
 poljois seinämä on huoneen johtoissään
 jätke.

Huoneen mitjän komero on keld-
 seinän ja itäpäisän tasojen +95,92 ja +96,34
 välissä. Komero on poljois tasalta 50cm ja lae-
 tasalta 60cm leveä. Sen takaseinämä on tal-
 vella 1973 muurattu sementtisiivis ja lake-
 ma muurattaisista muurattu laatta-
 kerät, siivissä ovat kiekaschaifella sari-
 kastilla muuratut tiilet (30x14x8cm), jotka
 ovat itä laidalla lappullaan ja
 länsilaidalla kyljellään. Tiilien
 ja tiilimuurin väliin joistettiin myös ai-
 nut tiilet itä laidalta pohoiaan ja
 länsilaidalta n. 40cm syvyydeltä.
 Itä laidalla tiiliä oli kolme tiilikkäin
 ja tiilipieltä jälkei n. 110cm syvyydelle
 muuriin. Muurin koko syvyys on 125cm.
 Muurin ja tiilipielen väliin jäi n. 70-15cm
 levyinen kolo koko muurin syvyydeltä,
 ja se oli täytetty kivillä tiilupalasilla ja
 sanlaastilla löysästi. Tähteen joistamisen
 jälkeen paljasti muurin pinta, joka
 oli kokonaan jurekypintaa. Noin 100cm
 syvyydeltä ja 24cm korkeudelta oli ha-
 vaittavissa samassa missä on oleva muu-
 reusta, mutta sen alareunassa oleva
 laasti osittain juretum seinäkin ohi-
 dan keivarrin.

Länsipieltä purettiin n. 40cm sy-
 vyydeltä. Täällä laidalla tiili pieli miado-

tai yhdestä kylvettään olevasta teibestä
 ja sen jäästä olevasta kivestä. Joka-
 kumma oli laastista ja tiilen paloja ja ki-
 viä näki 40cm syvyydestä jälleen kyl-
 jättään oleva tiili (30x14x8cm). Muuri
 oli pinnanpuolelta, mutta kumeron sisä-
 lpuolella se oli pohjan etä laen tasolla
 olevat kaksi kiintä osittanevat kumeron
 tänsijäleen. Pohjan tasolla olevan kiintä
 jäästä on laastissa selviä suorakul-
 mainen kiintä jäännöksiä. Halidalli-
 sista kumeron pinnalla ovat olleet tu-
 levat pystyyn asetetut laattakivet
 (vrt. Oudenburgin huoneen vrt. komero)
 Kylväneiden pinnan ja laen paistamisen
 paajasti muuntopinnaisen laen pinnalla
 sisäpuolella oli halim huoneen hal-
 mi muodostavien liuskakivien muuntosi-
 ni jäännöksiä sekä n. 40cm syvy-
 destä alkaen luonnonkivien päi-
 nänneistä. Kumeron pohjan olevista
 kivistä kivilinnoissa oleva n. 40cm
 leveä kiintä on alkuperäinen pöly-
 kiintä.

Viidään olettaa, että allensa-
 ja halla on ollut noin 35cm syvä
 31cm korkea ja 60cm leveä seinä-
 komero, jonka takana on ollut 2-3cm
 paksu kivi- ja siinä pystyyn
 olleet laattakivet tai kivilinnoissa.

Tuutun maadollisuudelta, että päi-
 lalla olisi alkuperäinen ollut aulho
 muurin läpi, siinä adyutatin ka-
 kumeron paikalla ollut rakennus
 oli saanut kelta maattuaa yli ikkuna-
 tausta.

Jossain myöhemmässä vaiheessa
 kumeron pinnat ja laet on purettu

ja aulasta on jätetty muurin
 läpi. Puruttessa aulasta tuli liian
 laaja, ja se oli liian lähellä
 kulkuausta sekä sitä että ulkokuivurissa.
 Tämä korjattiin uusien tilojen avulla, joi-
 ka muurattiin 1500-luvun tyyliin. Tämä ki-
 välttämättä tarkoittaa sitä, että myöhempiä
 julkiset olivat rakennettu ja 1500-luvulla.
 Sittenkin (ihminen) aulasta tuli tarpeel-
 tomaksi ja täytettiin ja rakennettiin
 keros, josta näkyy liitteessä 1. (Kts liite 4)

Uusmerimäen läänin sisäseinässä väli-
 förmöst istuinhuoneesta sisään on
 tällä. Siinä on puettu holmi, jota
 jilla ja polija, kun paikalle rakenn-
 nettiin 1800-luvun alkupuolella uusi.
 Uusi puutettiin talvella 1973. Takkan
 jilla- ja holmikeinon on jäljellä niin
 paljon, että niiden perusteella voi-
 daan takaan alkuperäinen muo-
 to melko hyvin jälkimmäisellä neuvos-
 tuudella.

Takan polija, joka kaareutuu
 puolisympyrän muotoisena seinälinjas-
 ta, on ollut tasolla +94.70 (mahd. myös +94.60). Ta-
 kan syvyys polijatasolla on 1m ja pie-
 lisen etäisyys n. 108cm. Noin 1m polijata-
 son ylemmänä on jäpölellä on jäljellä
 holmikeinon ja siitä ylöspäin holmin muo-
 dostunein liikeakseliksi laitan (ks.
 liite 7. Takkaan kuuluvat vielä tuu-
 menneet), siiskalevyn holmin kaari
 on kaartunut laasti ylöspäin. Holminmu-
 dosti ylöspäin kapenevan, seinälinjasta ku-
 penest erkannevan takkan kuvan. Takan
 ulkopuolista on tarkoitus vaurien kohotta-
 ja kiitä, joita kalliitipölystä on vielä jäl-
 jellä useita. Takan polija on ollut tasoi-
 seksi muunnettu. Polijan länssikulman alueella
 on reunakiviasemasta käytetty yksi tilitys,
 (30 x 13) jonka painauma on jäljellä laastissa.
 Takan sisustusta on puutettu myös
 julkien veran. Seinän linjin saa par-
 haiten selville tasolla 96.00 ole-
 vista kivistä. Takkan kapenee takasei-
 nää kohti niin, että sen leveys on
 polijatasolla 28 cm. Takan hornikeinon

kuurin yläpuolella loivast' lanteen
ja on n. 25cm leveä.

RAUTATAPIT

Uppuinaalan kalmassa ja seinissä
on rautatappia, joiden merkitys on
selvittämätöntä. Tappien, joita on kalmassa
kaksi pohjoisseinässä, yksi ja lantsi-
seinällä yksi, taikemäsi sijainti on
näkötästä liitteistä 1 ja 3. Tapit
ovat vrttään valvost' kiinnit al-
kuperäisessä muurauksessa. Ka-
tossa olevien tappien yläpäät on
käännetty piiskakivien päälle, joten
ne ovat voineet kaumaattaa por-
kastakin tahhaa. Niitä ovat ma-
dollisen kookaan jäätö. Katossa ole-
vat tapit valvost' lisäksi paksu-
milla kuin seinässä olevat tapit.

Tapit ovat melikulonaisia katossa ole-
vien tappien sivun pituus on n. 2,5-2,8cm
ja seinässä olevan 2,0-2,5cm. Tappien pak-
suden mittamuutoksen tarkasti on
mahdollista, sillä ne ovat rapau-
suneet ja daitaan ja muurevat.




Uppuinaalan avoista näissä tapissa
on niiden sijainti (ks. liite 3). Lantsi-
seinässä ja kalmassa olevat tapit 1, 2, 3
ovat kaikki lähes samalla tasolla.

Sen sijaan pohjoisseinässä oleva tappi
on edellisissä 45cm alempana.
Kun näin sijainnista tappien muo-
kostamaa kurista seurataan Oldenbur-
gin huoneesta löydettävien vastaavien
tappien muodostamaan kurioon, voi-
daan todeta, että samassa tasossa


Olevat tappiripit ovat molempien
 huoneissa lähes samassa asemassa
 toisiinsa nähden, vaikka tappi
 n:o 3 (krite 3 upseeri. ja krite 2 Oldenburg) on
 upseerivankilassa jäätykunnossa ja
 Oldenburgin huoneessa halvessa.
 Sen sijaan seinillä alimmalla tasolla
 olevat tapit eivät yhtä selvästi mi-
 selly samaan kahonasuuteen. Up-
 seerivankilasta löytyi jäntet amoa-
 taan yhdestä tappista, joka sijait-
 sille laadalla huoneesta, jolla ovat myös
 ylempään tason kaksi tappia. Olden-
 burgin huoneesta löytyi kaksi tappia jonne
 ovat jäntet tällaisella puolella. Sen si-
 jain seinätappien etäisyydet halvin
 tapista ovat vastaavalla tavalla malle-
 mmissa huoneissa.

Mitittäessä "tappien" funktioita
 lienee mielenkiintoisinta juri se, että
 nämä kaksi huonetta, joihin tappeja
 on löydetty ovat luonteeltaan samon-
 laiset ja sijaitsevat samaan kahon-
 suuteen. Ne ovat myös varustuk-
 siltaan samanlaiset. Ouban malle-
 mmissa löydetty sekin rauhaan
 koverotilaa tms huoneiston otetta-
 va seikka lienee myös se, että hu-
 ne, josta aita-reunin on löydetty rau-
 hatappien jäntet on B 201, joka sijaitsee
 mallempien huoneiden läheisyydestä ja
 kuuluu samaan kahon-suuteeseen.


Kesällä 1973
 Outi Piisa

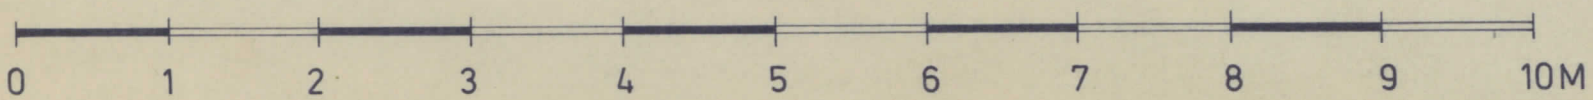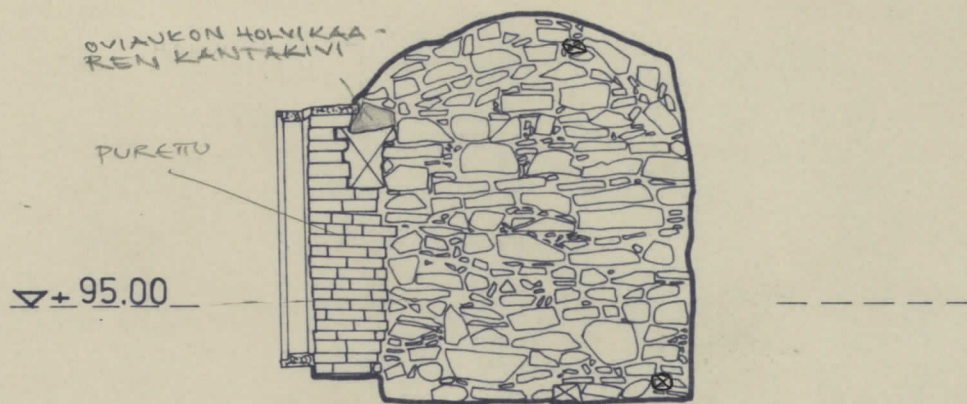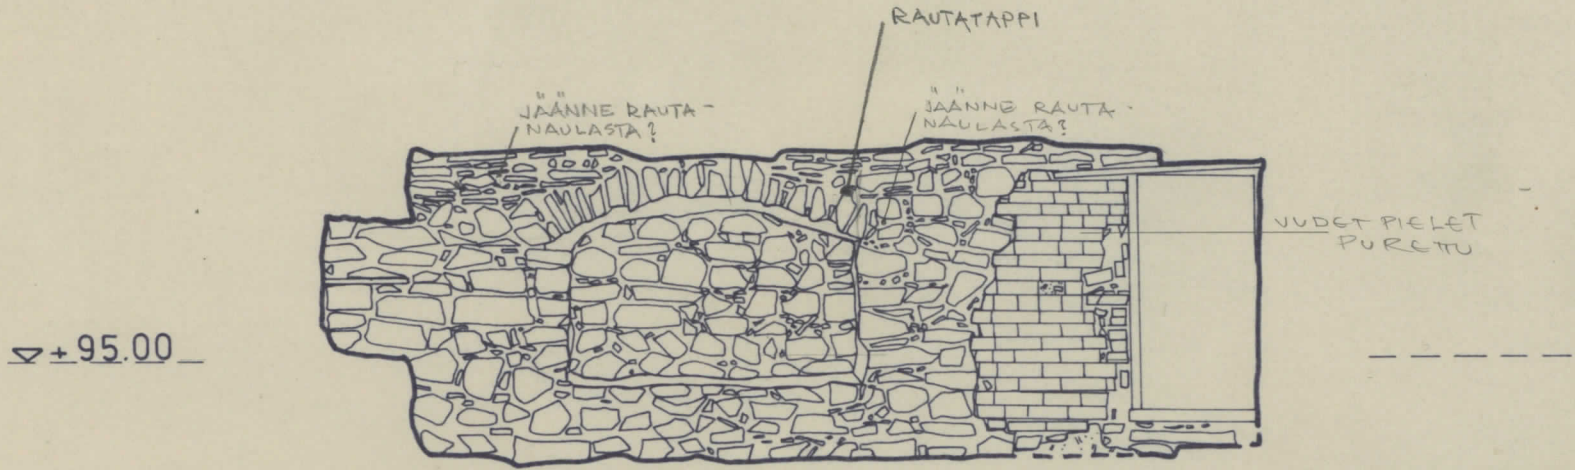

▽+95.00

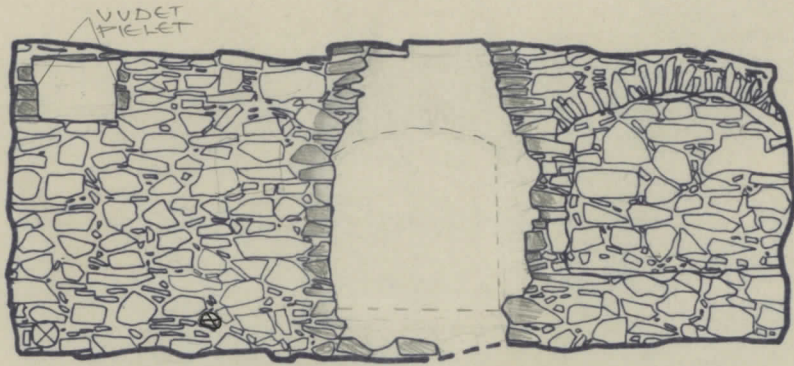

TAKKAAN
KUULUVAT KIVET
TUHMENNETTU

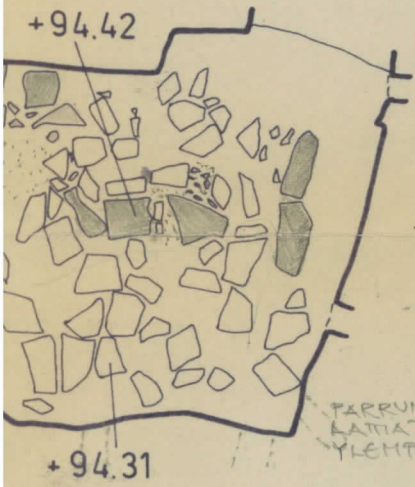


PARRUNKOLO
KATTIATASO
YLEMPENÄ

RAUTATAPPI

UUDET PIELET
PURETU

UUSITU OSA


▽+95.00

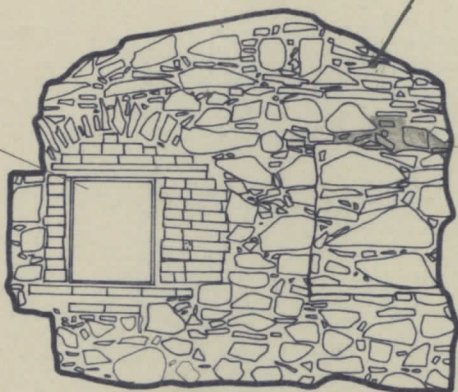


OLAVINLINNA
 HUONE B204 SEINÄLIMITYKSET
 MITTASI JA PIIRSI 1973 H.PURONTAUS
 KOP. 1973 H.AHTIAINEN

OLETETUT OVEN JA IKKUNAN AUKOT


IKKUNA-AUKKO

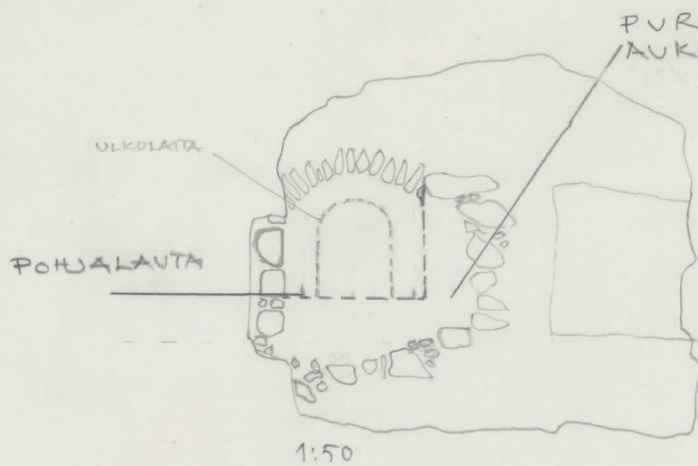

▽ +95.00

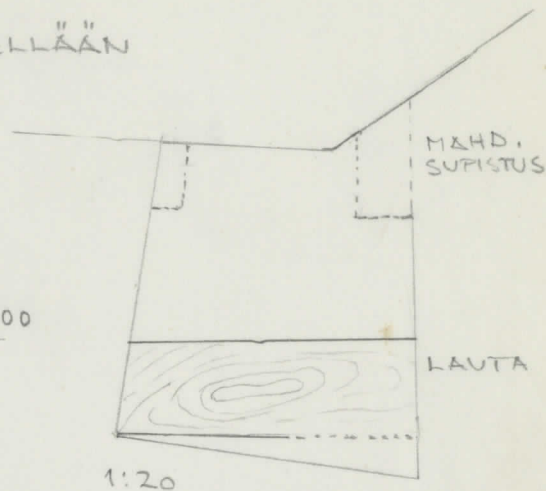



IKKUNA-AUKON POHJA

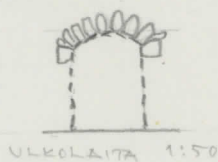


OVI-AUKKO

1:50

OVI-AUKON POHJA

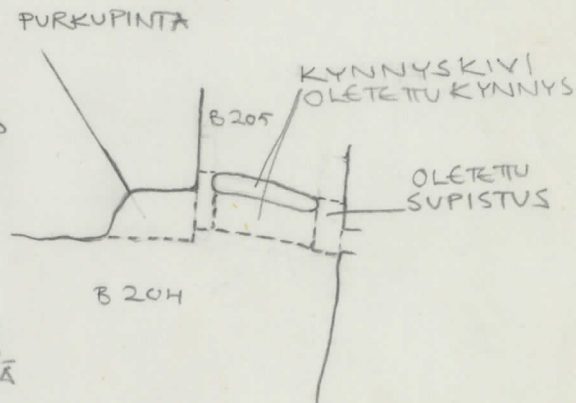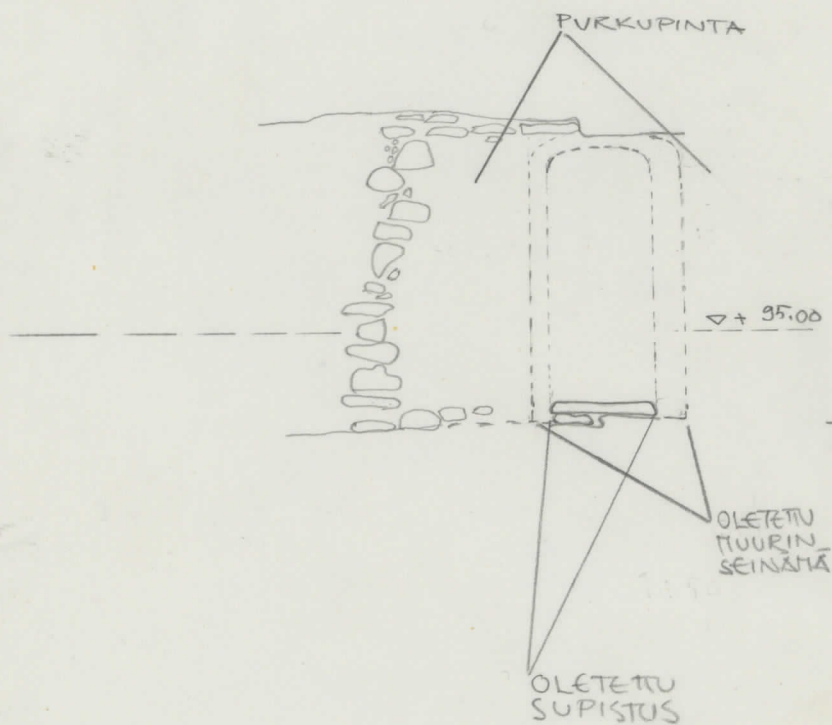

LITE 5,
B 204 UPSKRIYANKILA
RAUTATAPPIEN SUJINTI
KTS. MYÖS LITE 1.

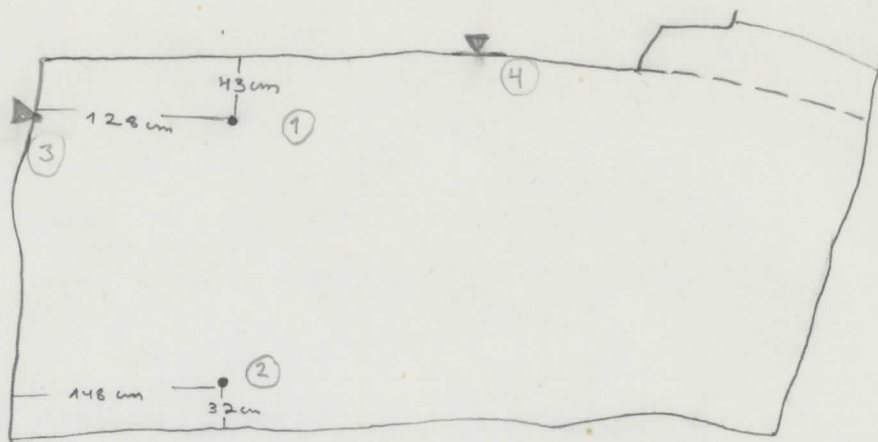


- TAPIT HOLVISSA
- ▶ TAPIN SIJAINNIN PAIKKA SEINÄSSÄ

VRT. OLDENBURGIN HUONE



LIITE 4.
UPSEERIVANKILA B204
KAAKKOISSEINÄN KOILLISKULMAUS
KOMERO
MK 1:50

KOMERO UUSIEN
TILIPIELIEN
PURKAMISEN
JÄLKEEN

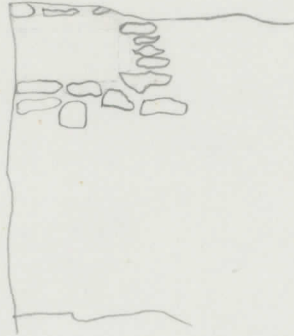

KOMERON ALKU -
PERÄINEN KO-
KO JA MUOTO
(OLETUS)

YHDESTÄTÄI
USEAMMASTA
KIVESTÄ
KTS. ESIM. B201,
B203 VASTAA-
VAT KOMEROT

