

kaakkoinen ulkoseinä ~~etelänurkasta~~ itänurkasta luotiin 18
1960

E.Härö H.Lilius

Noin tasosta + 1,25 alas on seinää saumattu useilla eri laasteilla. Monin paikoin selviä jäteittä hiililaastilla suoritetuksesta saumuksesta. Hiililaastin alla vaalea soralaasti. Em. tasosta alas seinä ulkonee (vahvistuu) kerros kerrokselta muutamia senttejä noin tasolle -1 saakka, jossa kulkee selvä olka. Ulkominen 10 - 20 cm, tämän olan alapuolella kivet pyöreitä, lohkoamattomia.

Maanrajassa kohoaa täytemaa noin tasolle -3,30 saakka.

kaakkoinen ulkoseinä etelänurkasta luotiin 18


E.Härö



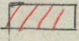
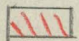
Nurkkakivet etelänurkassa ovat tasolla +0,70 sourapintaisia, vyöhykkeeseen VII kuuluvia harmaakiviä.

Seinän vierellä ajettu täytemaa, joka etelänurkassa kohoaa noin tasolle -1, jätettiin poistamatta eikä muurin jatkumista alaspäin tällä kertaa voitu tutkia.

1800-luvun UMPEEN MUURAUS KAAKIKOIKKESSA

Piirros 2.

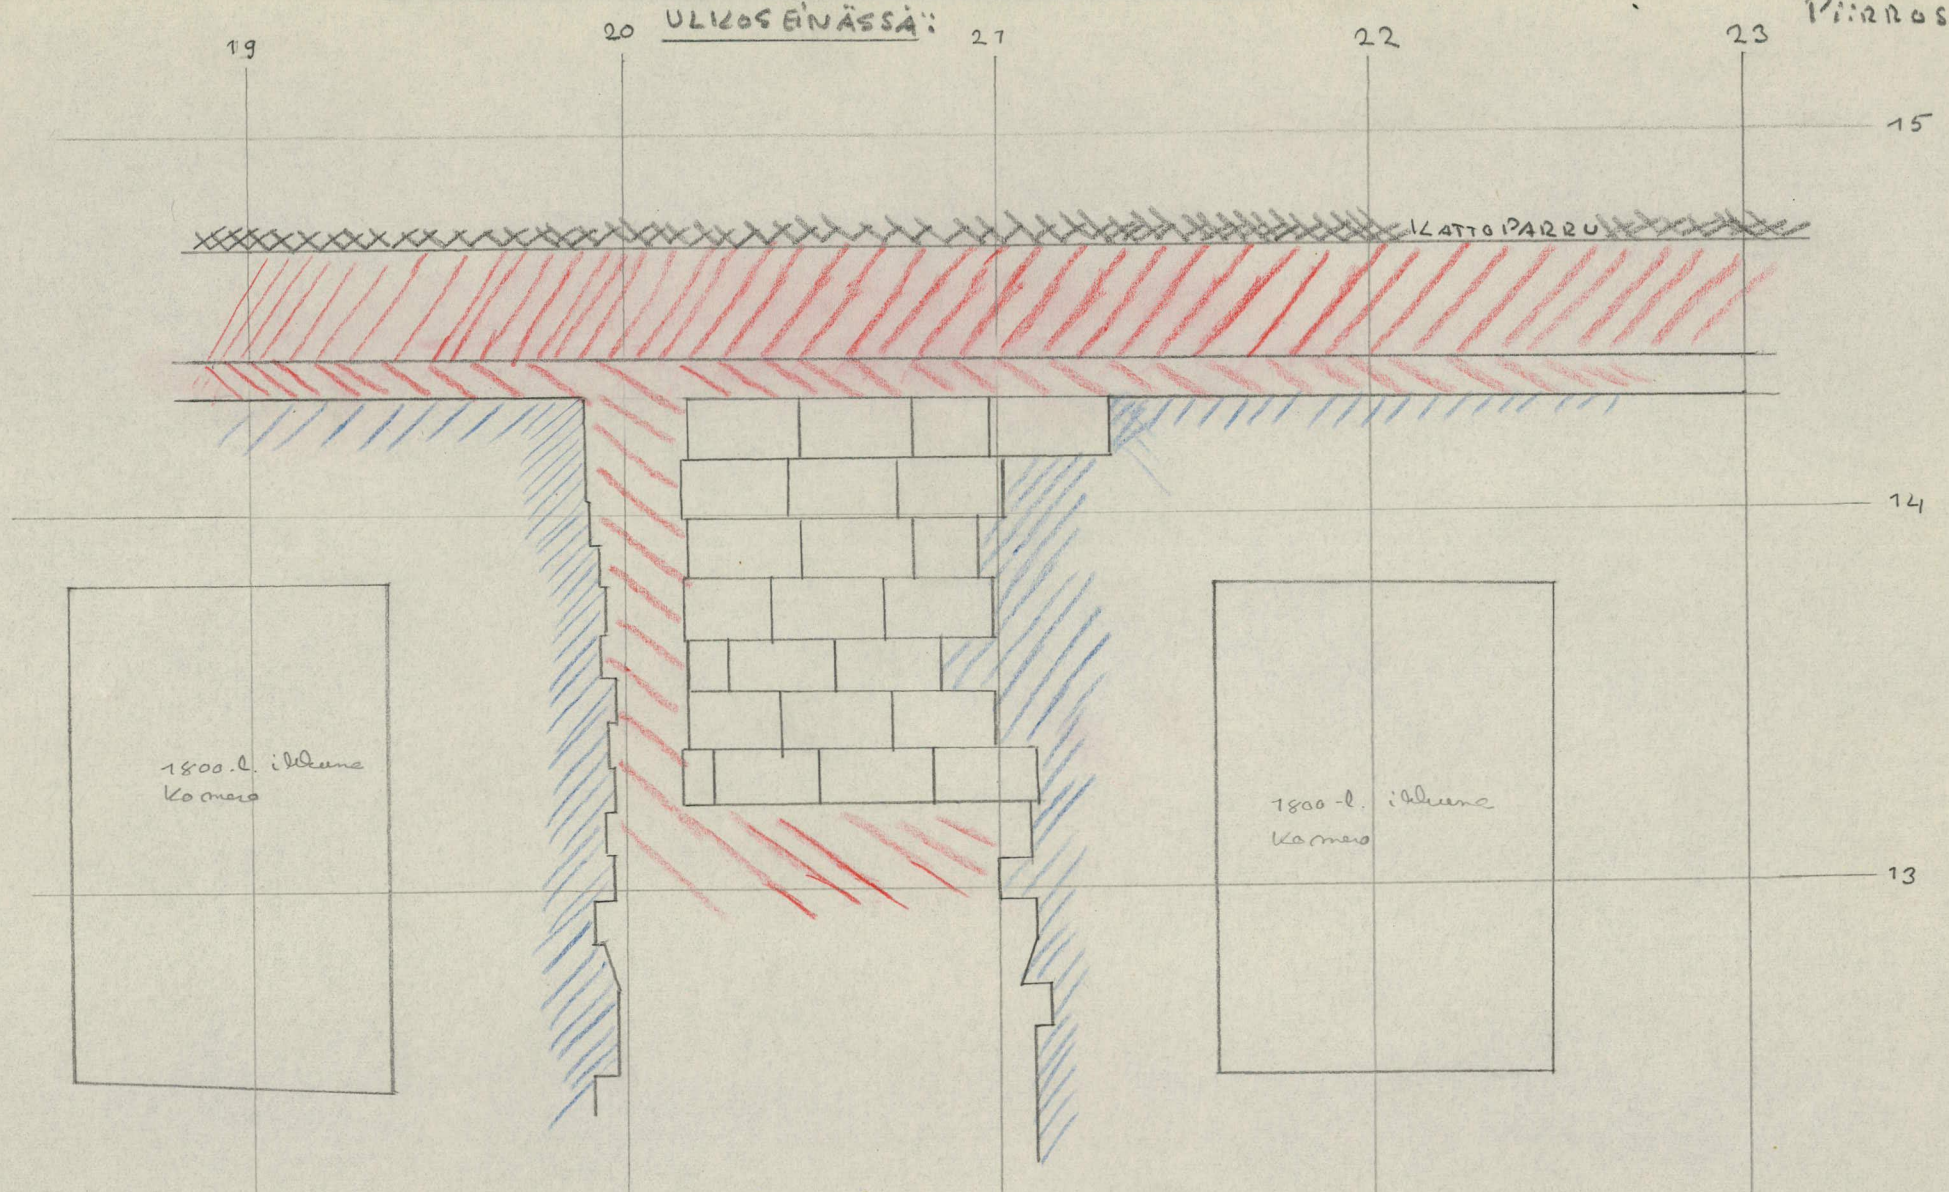

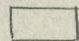
-  = POISTETTU MUURAUS
-  = 1800-luvun IKKUNA MUURAUS
-  = 1700-luvun MUURAUS
-  = Seemän VANHINTA MUURAUSTA.

1/20
H. Lilius

20 21 22 23 24 25 26 27 28 29 30 31 32 33

Piirros 7.

KAIKTA KAAKIKOIS-ULKO-
SEINÄÄ:

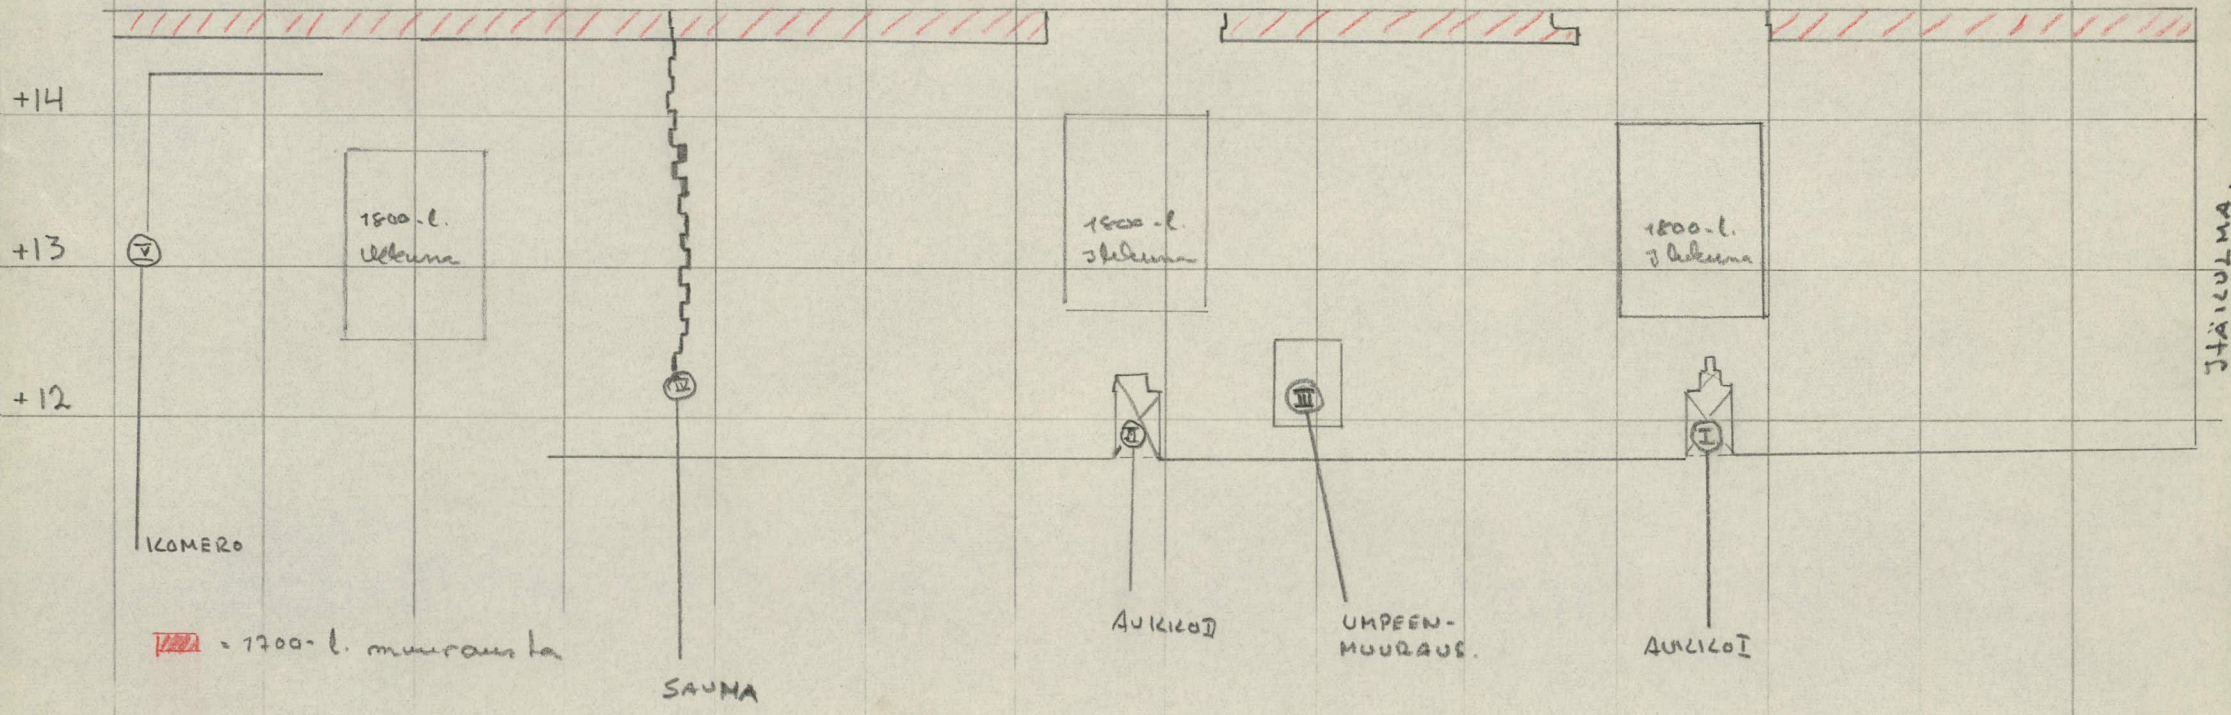

= 700-l. muraus la

SAUNA


AUKIOT


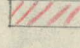
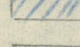

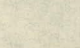
UMPEEN-MURAUS


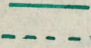
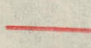
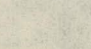
AUKIOT

1:50

H. L. L. L.

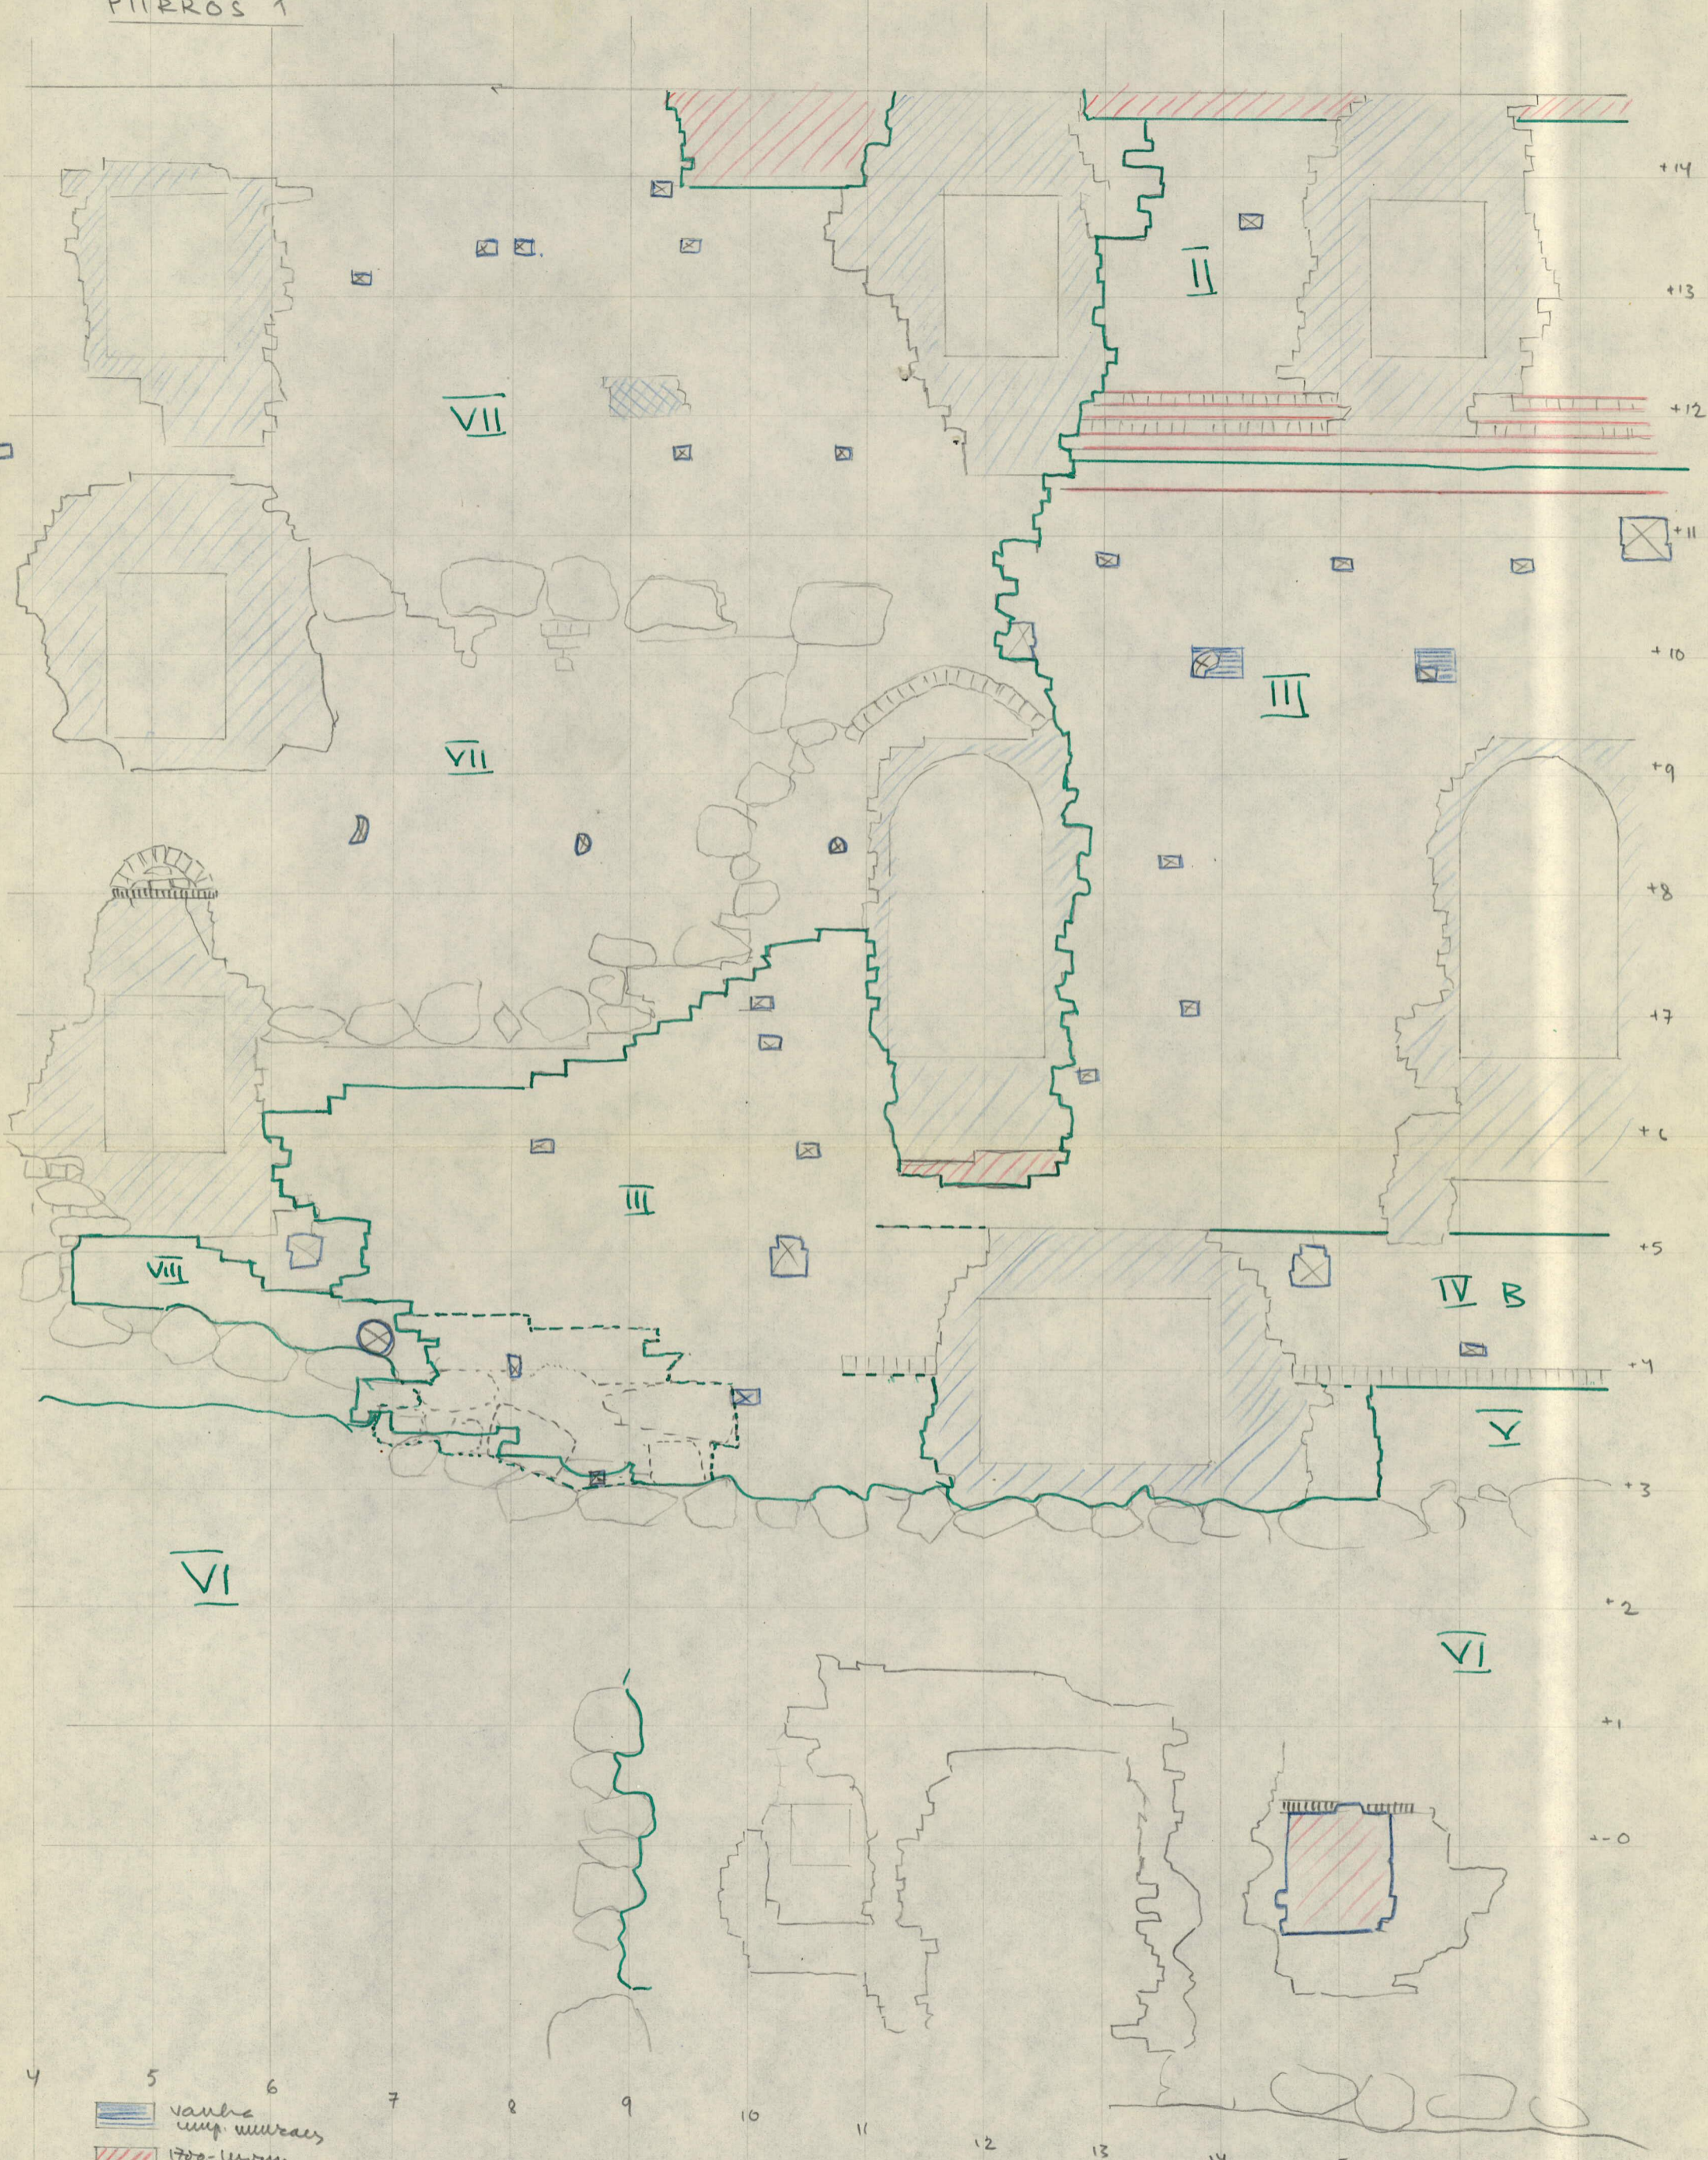


-  vanha ump. muuraus
-  1700-luvun muuraus
-  1800-luvun ump. muuraus
-  1800-luvun rappaus, jalkienväyät,
-  laula

-  avotukolo
-  Vöshykeräjä
-  vöshykeräjä rešet. alla
-  Nauhakomero, kulestielet


1:50, Elin Aarj

Kaaseiden ulkoseinä, Piirros 2,
Kaavumainen piirros Alvan Oikarinnuksen suunnitelmista

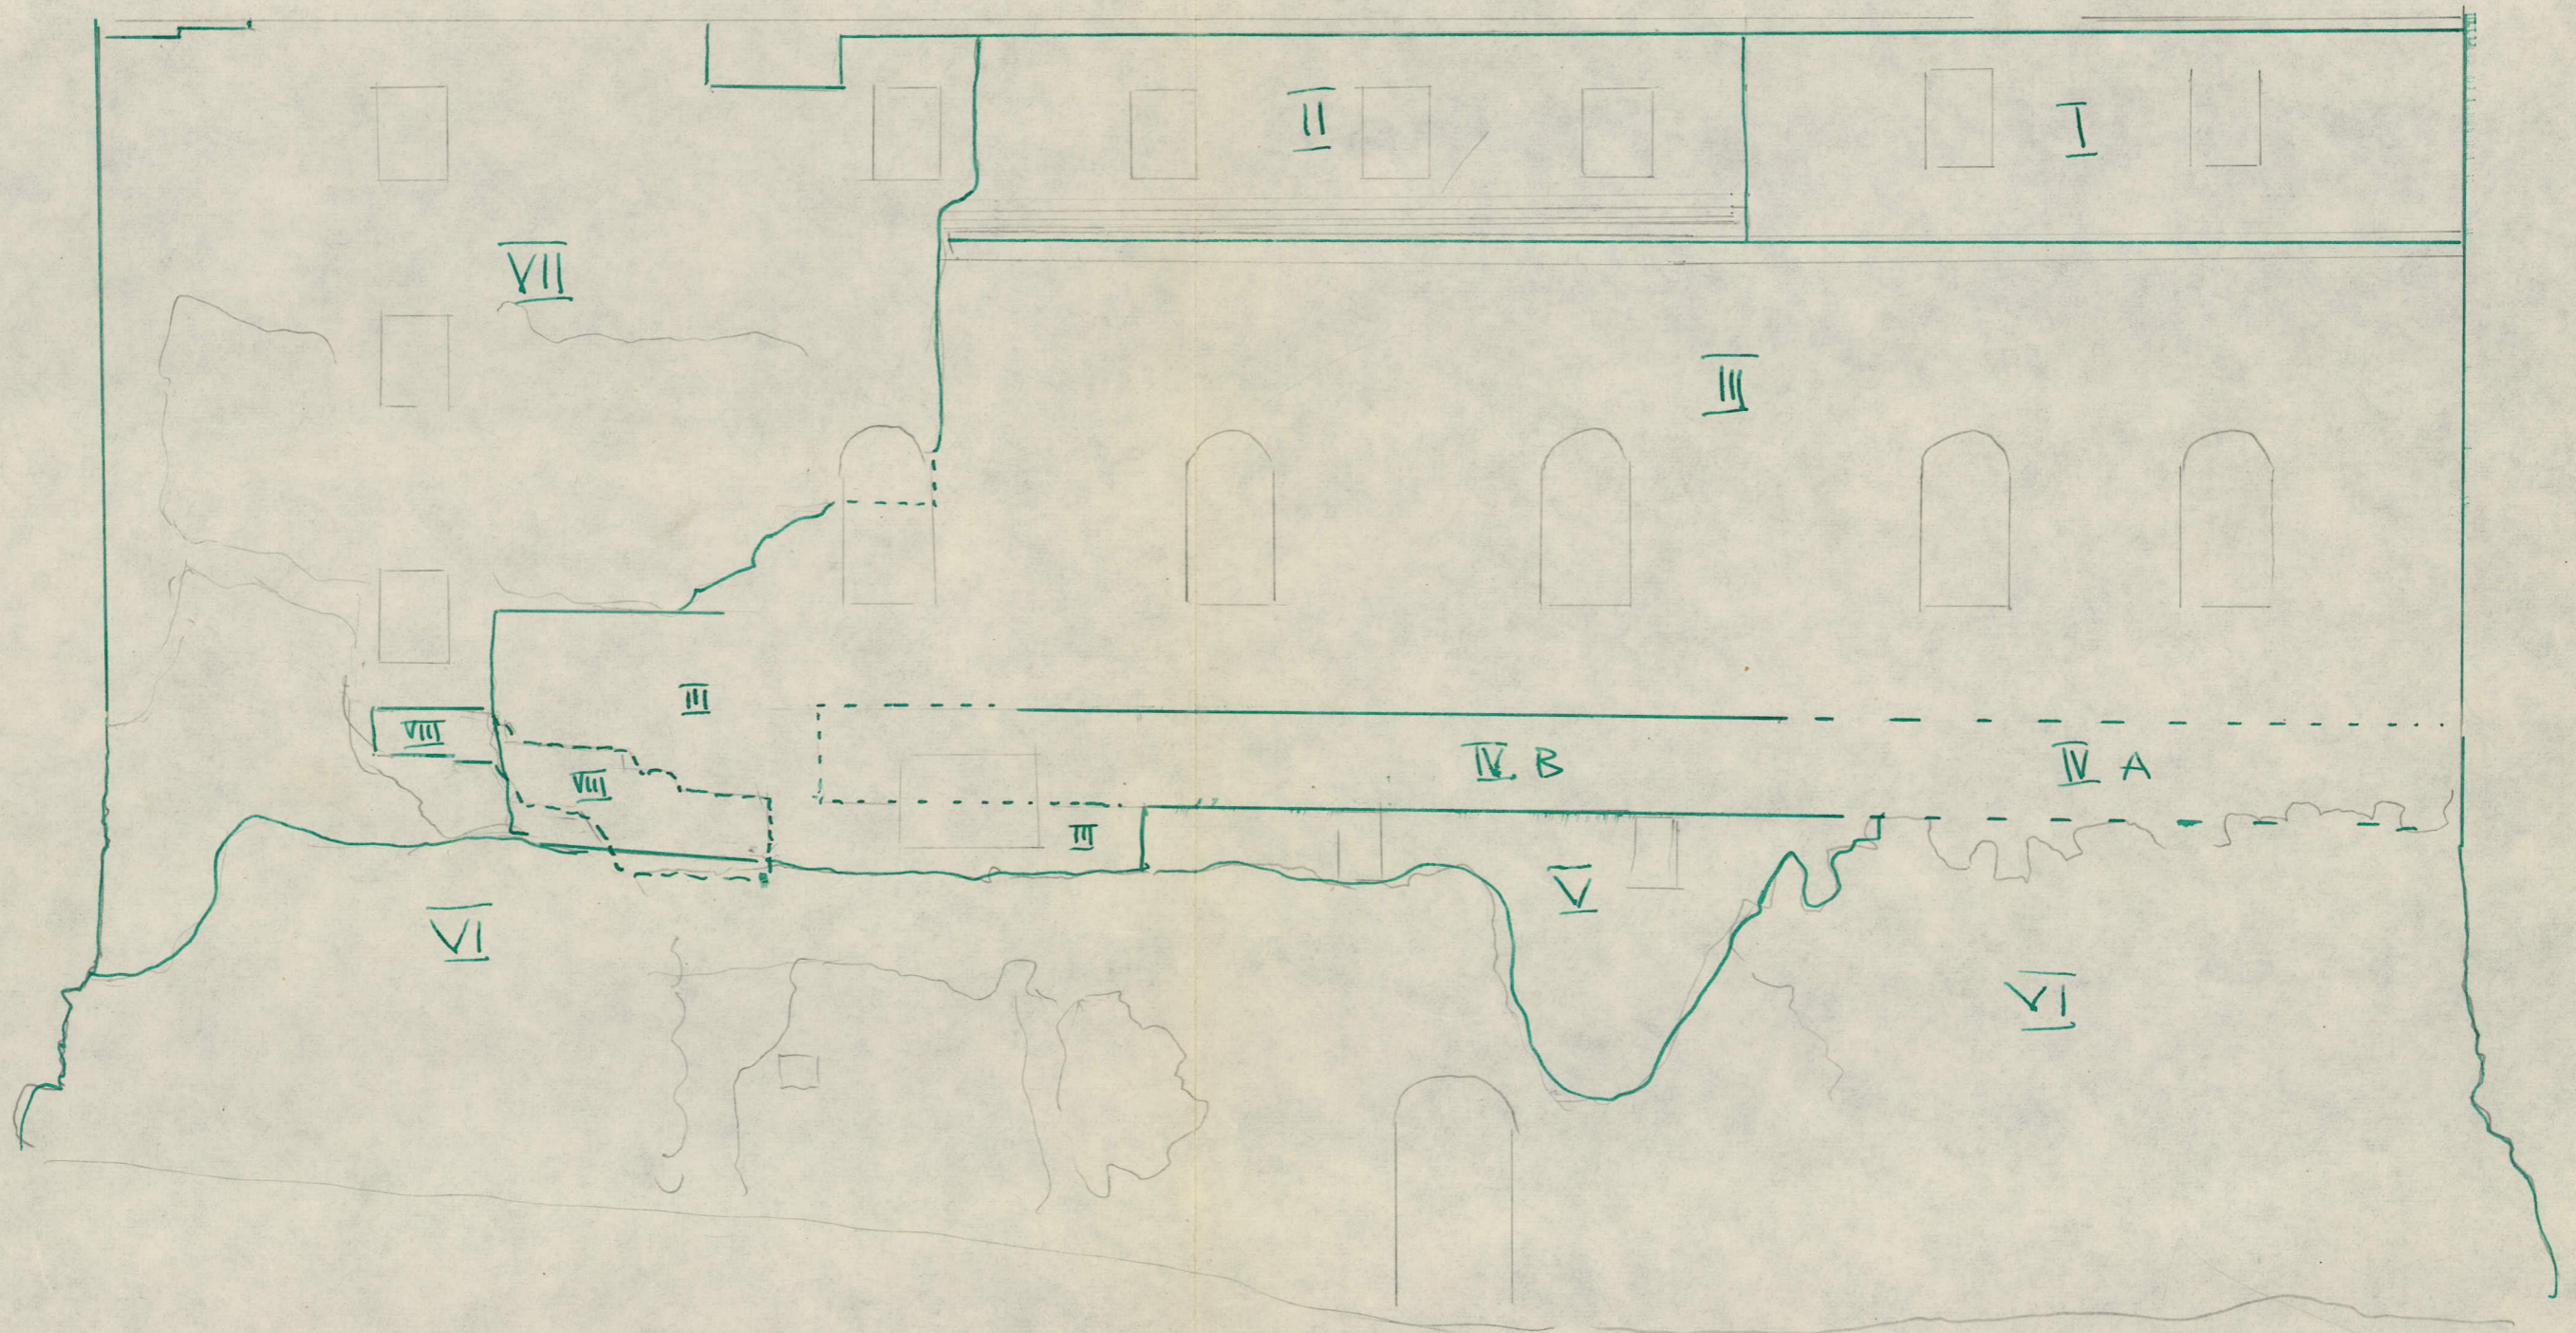


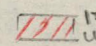
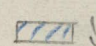
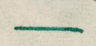
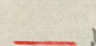
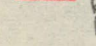
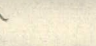
1:100

Elin Häst

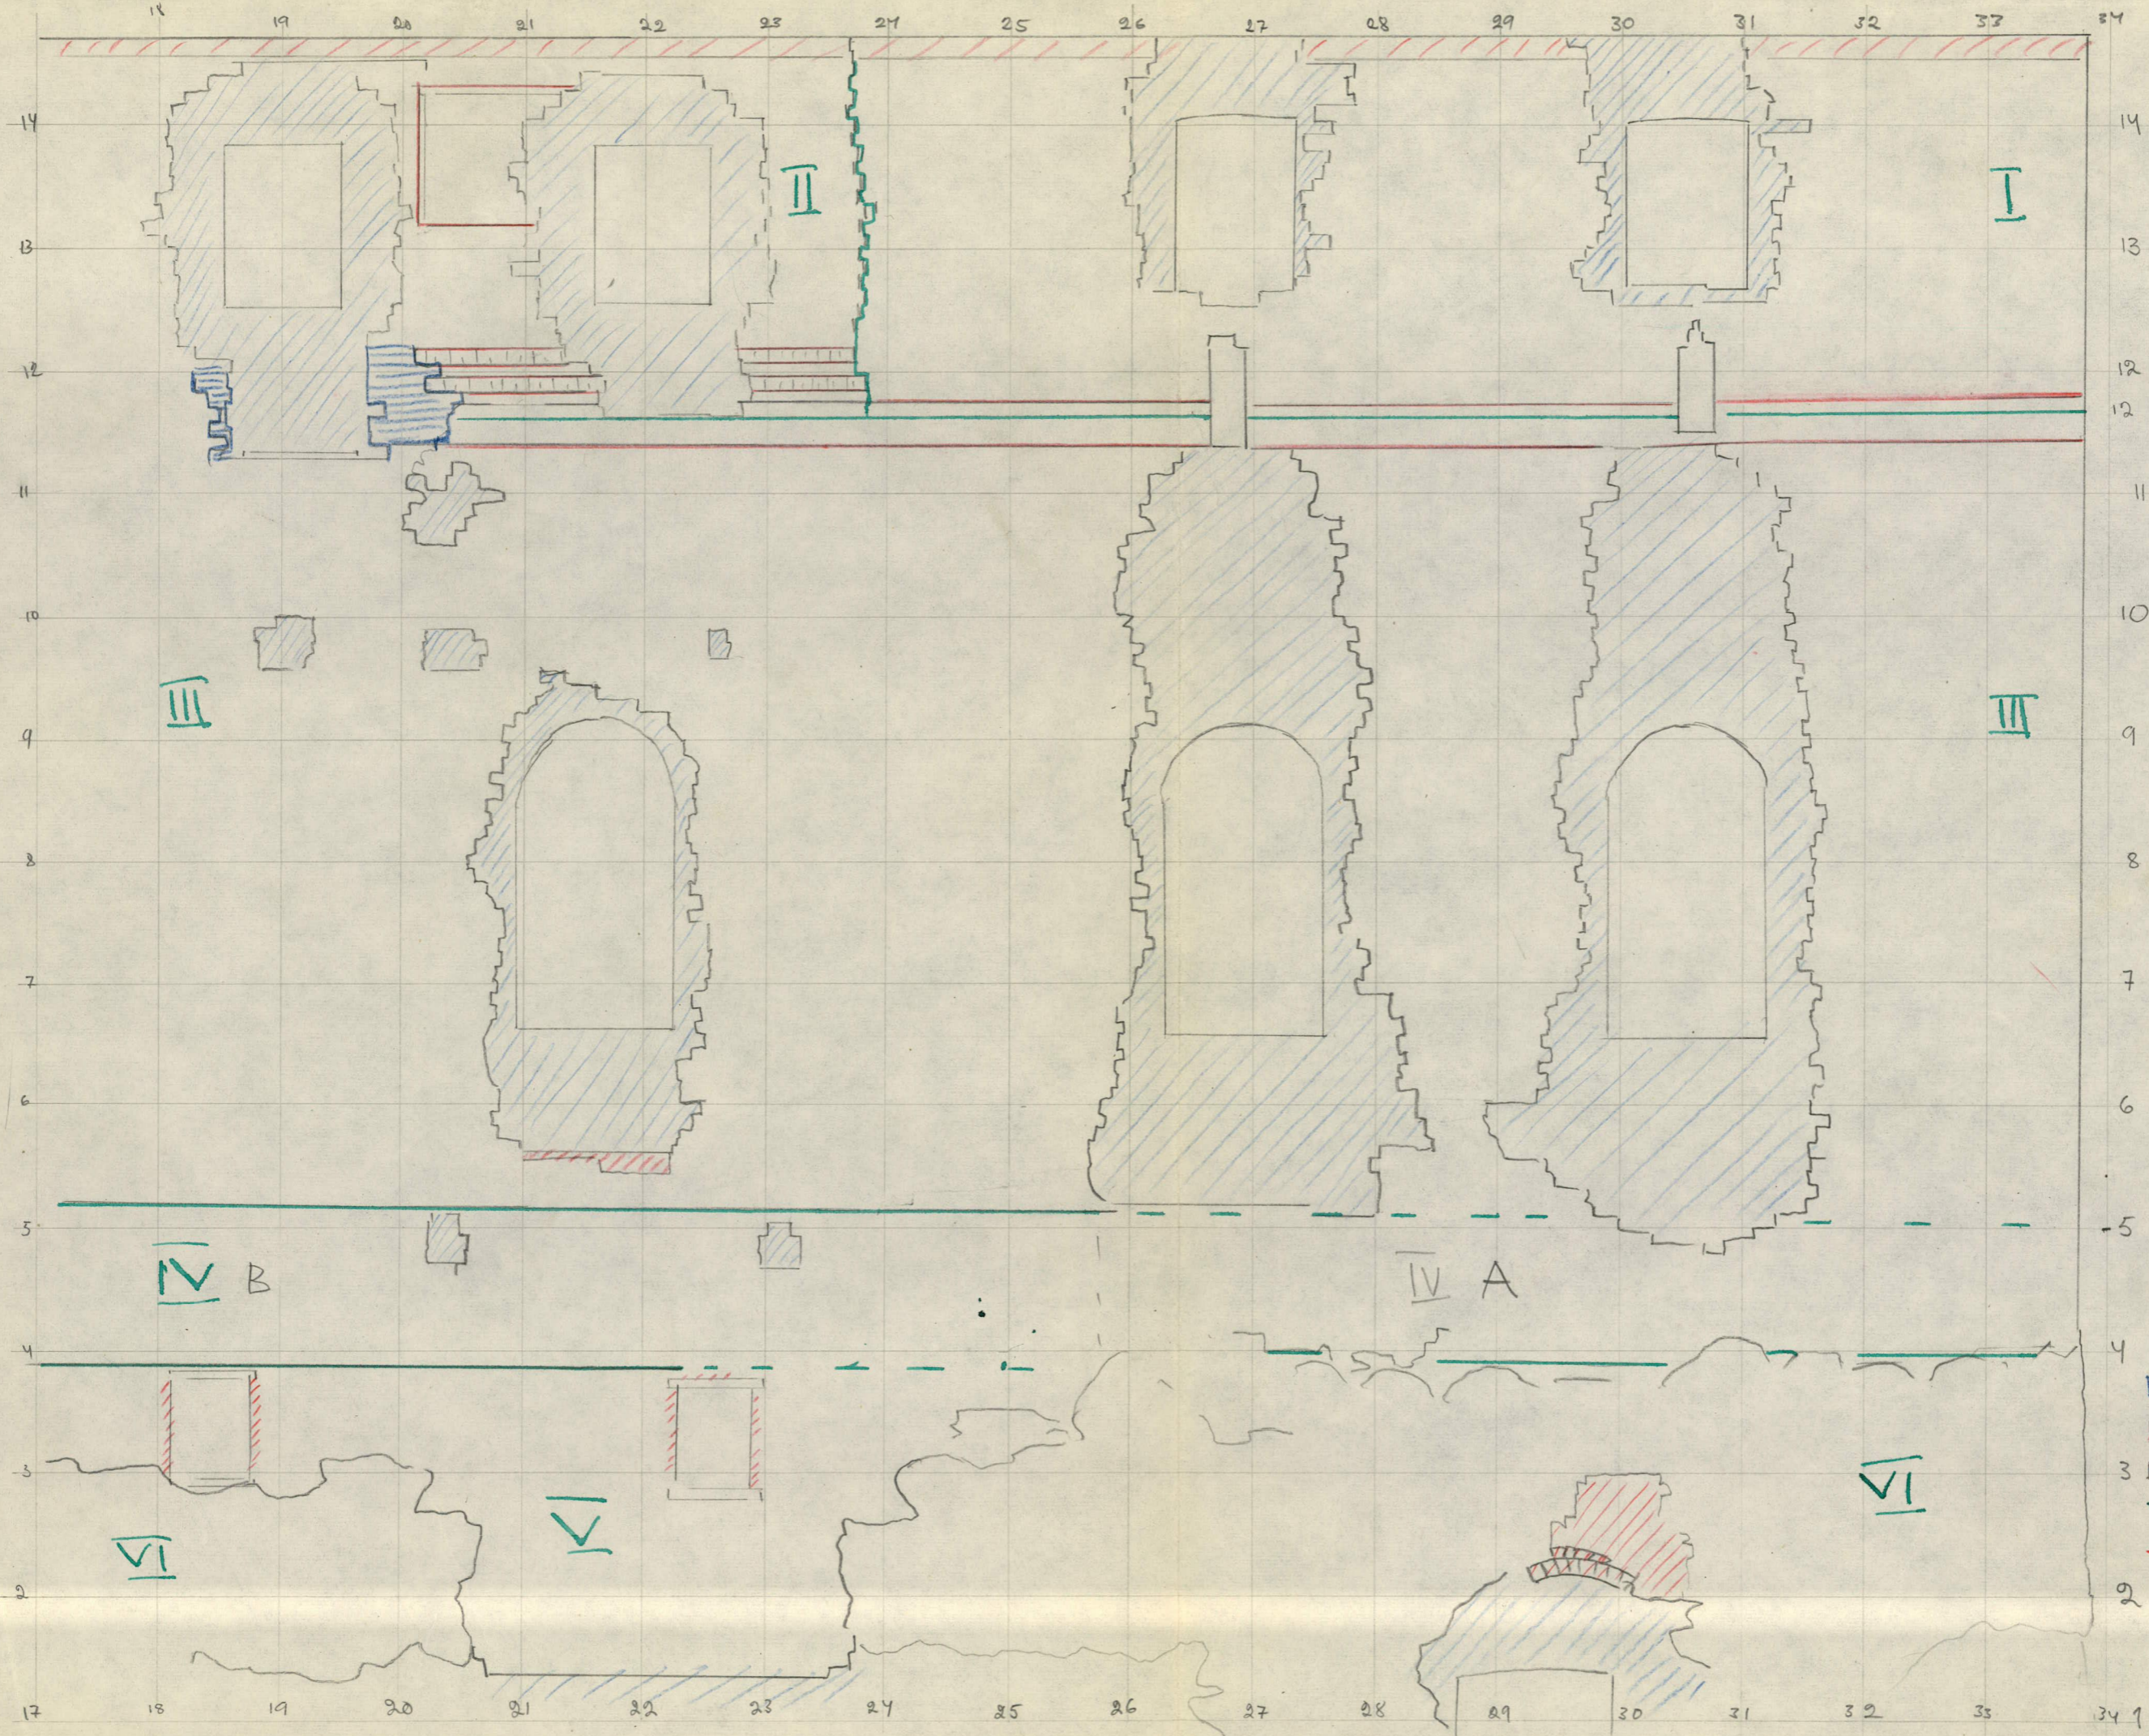

KAARKOINEN
ULKOSEINÄ

PIIRROS 3

-  vanha seinämäärä
-  1700-luvun seinämäärä
-  1800-luvun seinämäärä
-  vyöhyke-
-  nauha- ja
-  kulmatilut
-  koristeomake

1:50

Elis Hästö