


Laitila Rukoushuone-Kansakoulunmäki
Esa Mikkola 2009


Yleiskartta
 Mk: 1:500
 Piirt. & Digit.: V. Rohiola
 Korkeudet metriä mpy.

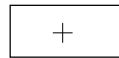


Asemointipiste




Koekuoppa

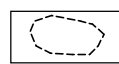


Painauma, mahdollinen jäännös vanhasta kaivausalueesta.

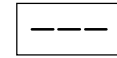

Sortumareuna

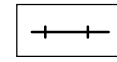


Aita

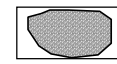

Koottu kivikasa

20 m

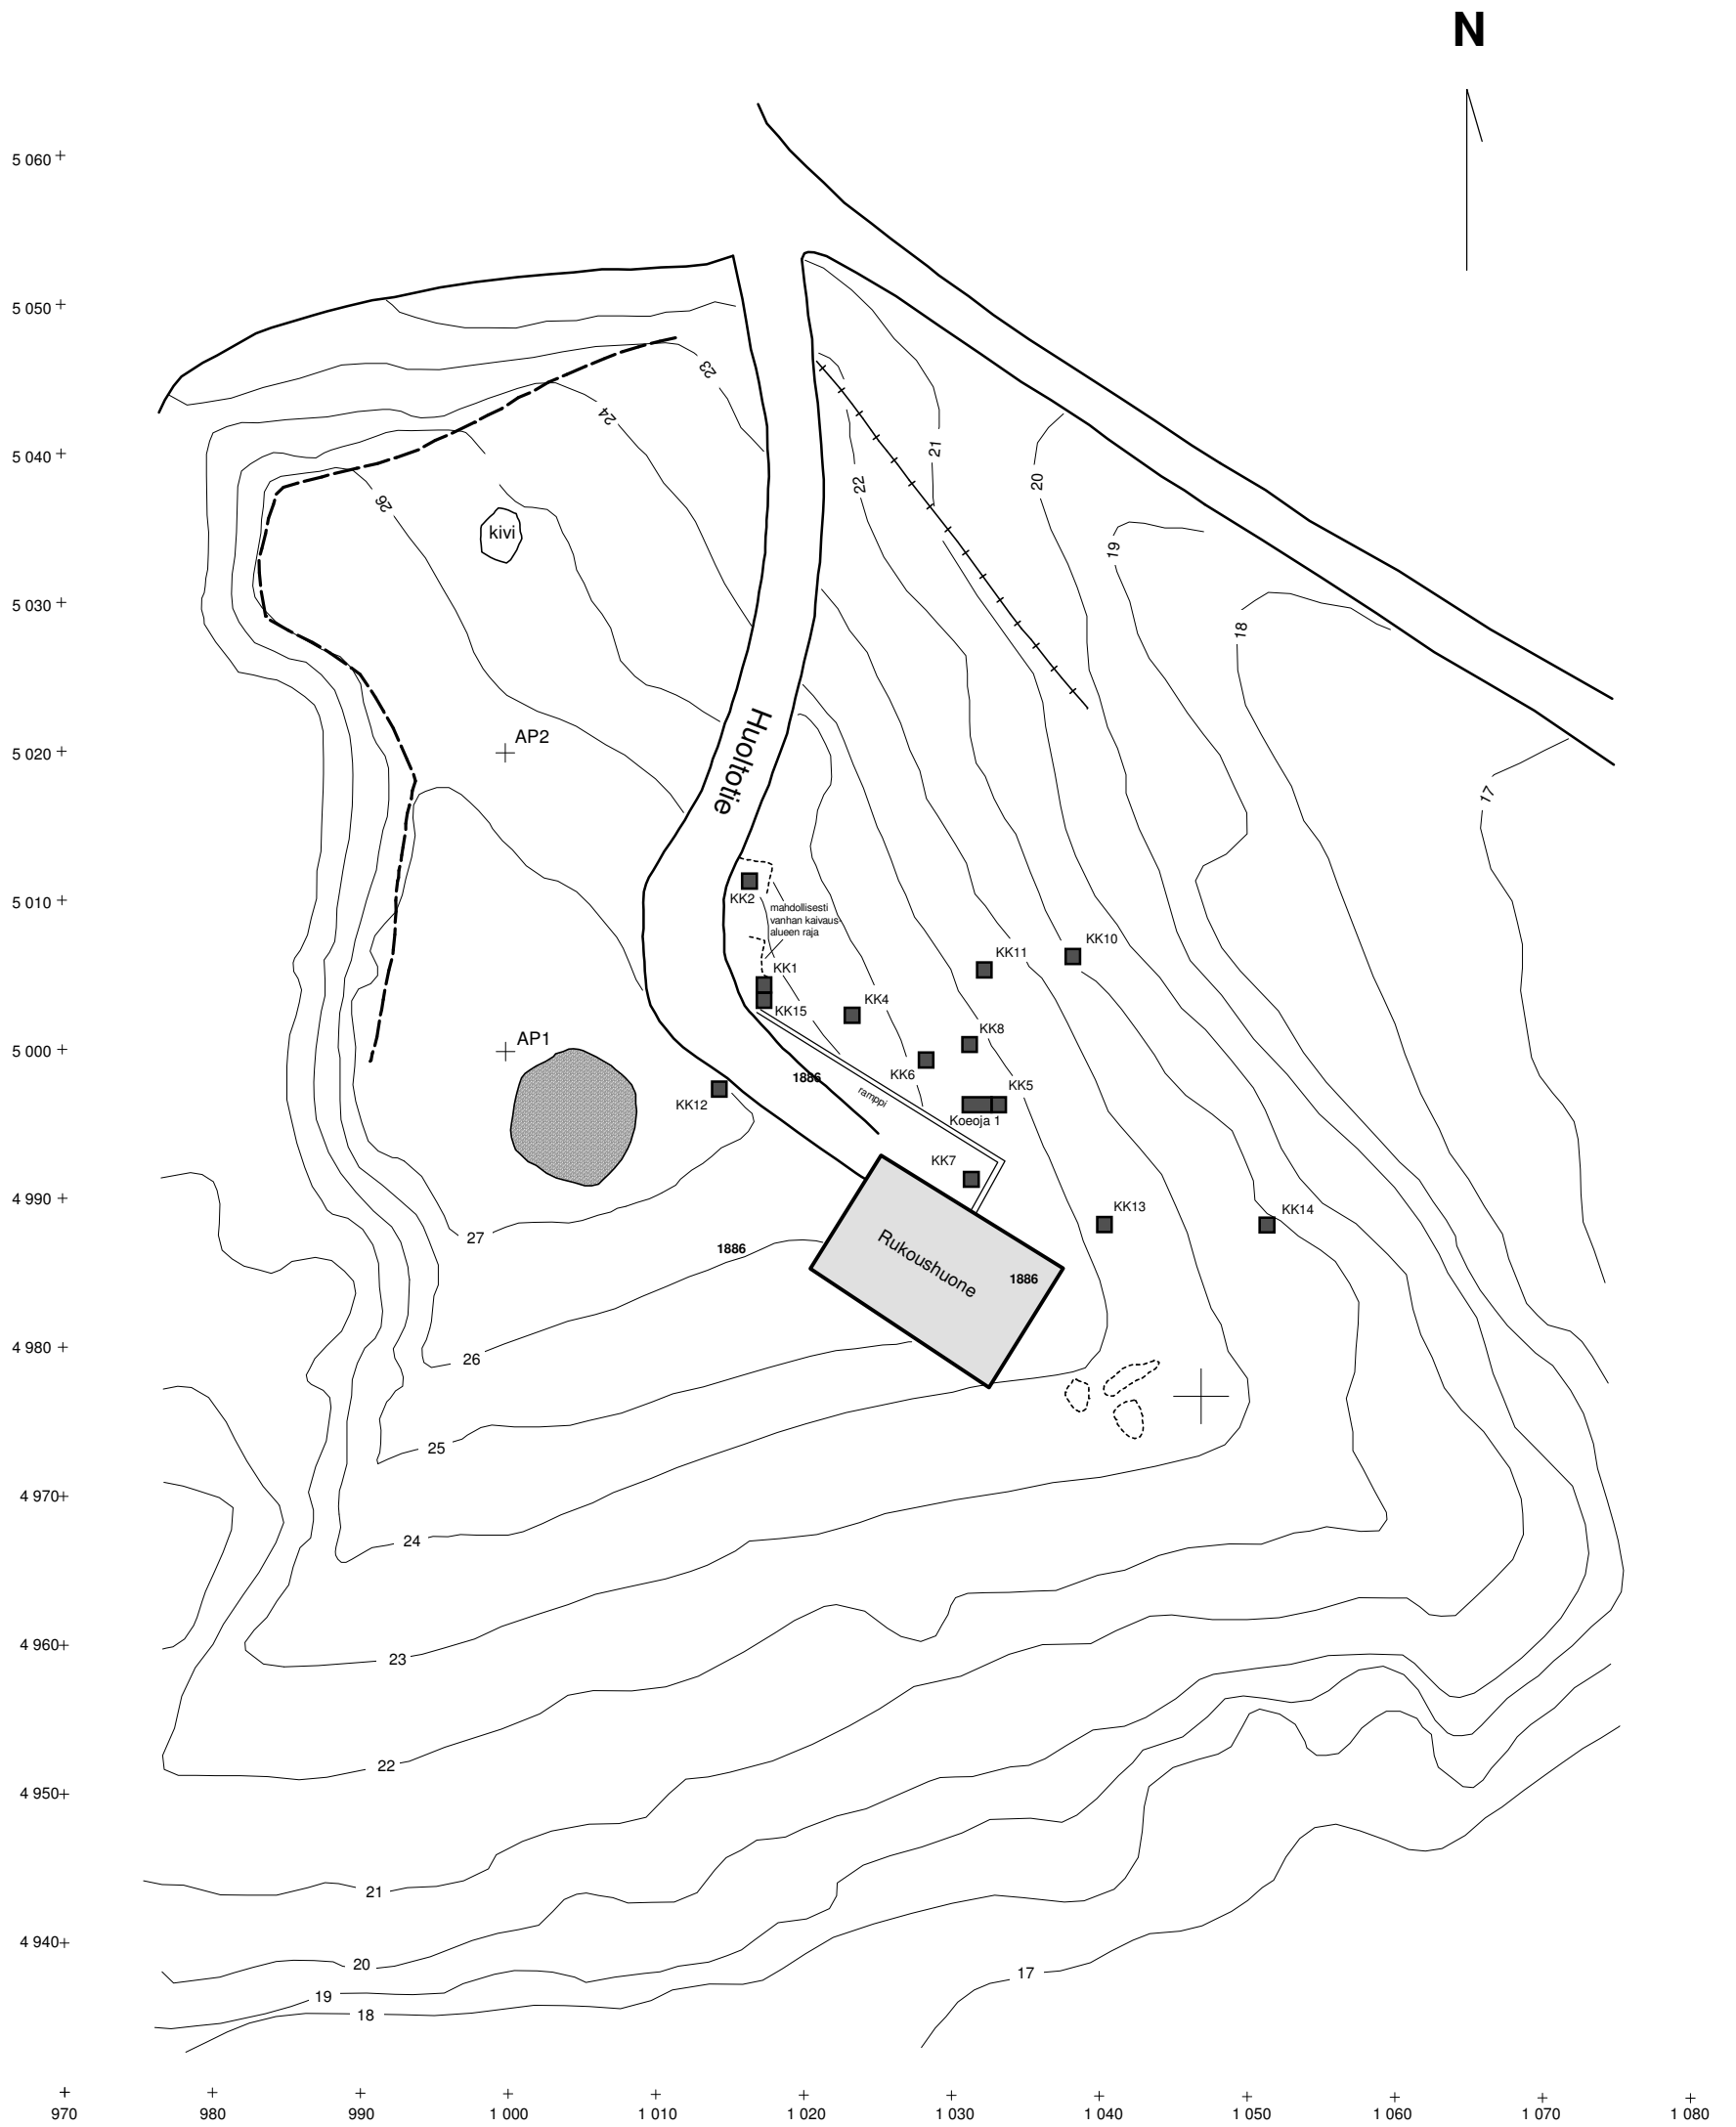


Laitila Rukoushuone-Kansakoulunmäki

Esa Mikkola 2009

Yleiskartta
 Mk: 1:500
 Piirt. & Digit.: V. Rohiola
 Korkeudet metriä mpy.


20 m

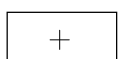


Asemointipiste




Koekuoppa

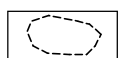


Painauma, mahdollinen jäännös vanhasta kaivausalueesta.

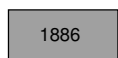


Hjalmar Appelgrenin vuonna 1886 kaivama alue

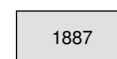


Theodor Schvindtin vuonna 1887 kaivama alue

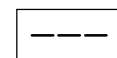

Sortumareuna

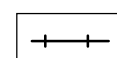

Aita

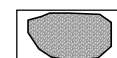





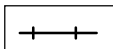

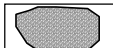

Koottu kivikasa




Laitila Rukoushuone-Kansakoulunmäki
Esa Mikkola 2009

Yleiskartta, Appelgrenin havaitsemat
 painanteet ja kummut
 Mk: 1:1000
 Piirt. & Digit.: V. Rohiola ja R. Mönkkönen

 40 m

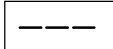- | | | | |
|--|--|---|-----------------|
|  | Kaivetut alueet |  | Sortumareuna |
|  | Painauma, mahdollinen jäännös vanhasta kaivausalueesta. |  | Aita |
|  | Appelgrenin havaitsema painauma |  | Koottu kivikasa |
|  | Appelgrenin havaitsema kumpu. Tutkitut kummut merkitty kirjaimin.
Kirjain kummussa viittaa kaivauttajan nimeen: A=Appelgren, S=Schvindt ja T=Tallgren | | |

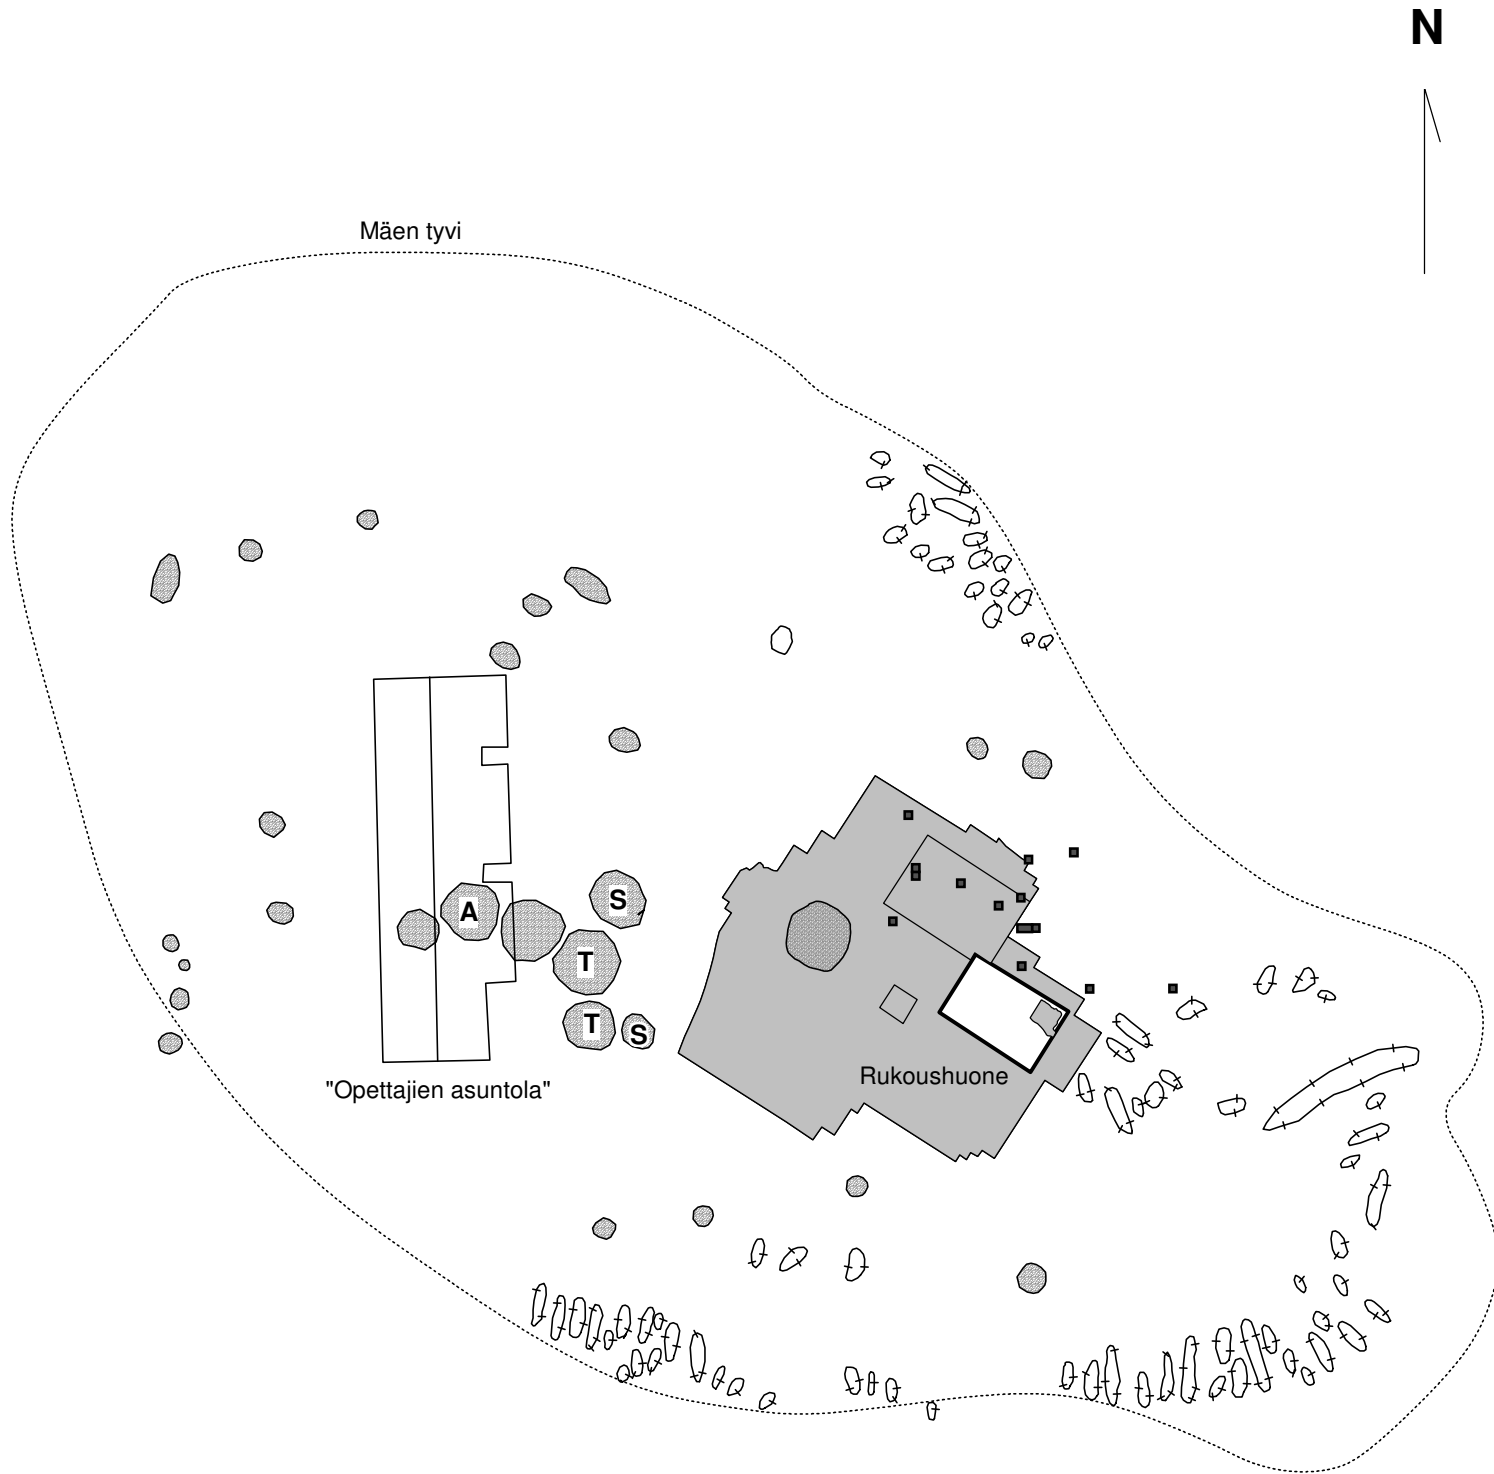

Laitila Rukoushuone-Kansakoulunmäki
Esa Mikkola 2009


Koekuoppa 1 ja 15, taso 1
 Koekuoppa 1, taso 2
 MK: 1:20
 Piirt. ja Digit.: V. Rohiola
 Korkeudet metriä mpy.

 50cm


T	Noen mustaama tumma heikka	K	Kellertävän oranssi hiekka
TS	Tumma sekoittunut maannos		Kivi
TH	Tummanharmaa hiekkaisa nokimaa	L	Lohkottu kiv
VH	Vaaleanharmaa hiekkaisa nokimaa	R	Rapakivi
V	Vaalea, hieman kellertävä hiekka	PH	Punainen heikkakivi



TASO 1

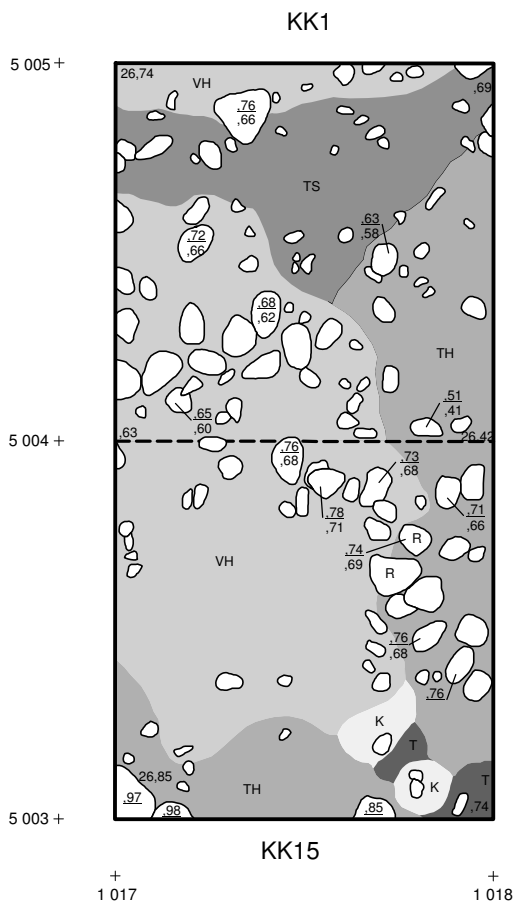

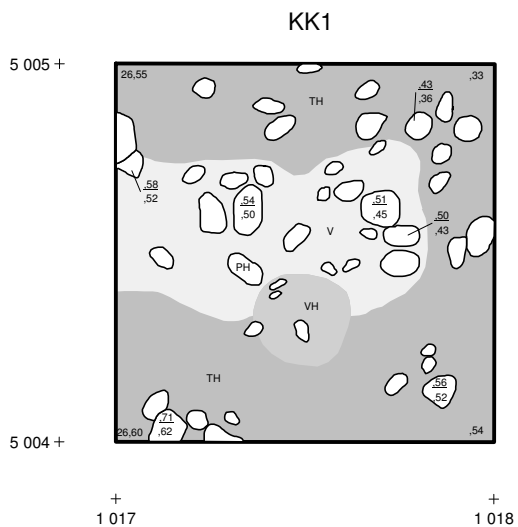


 







TASO 2



Laitila Rukoushuone-Kansakoulunmäki
Esa Mikkola 2009


KK2 taso 1, KK6 taso 2
 KK4 tasot 1 ja 2
 MK: 1:20
 Piirt. ja Digit.: V. Rohiola
 Korkeudet metriä mpy.

  50 cm


	Noen mustaama tumma heikka		Vaalea, hieman kellertävä hiekka
	Tumma sekoittunut maannos		Sorasekoiteinen maannos
	Tummanharmaa hiekkaisa nokimaa		Kivi
	Vaaleanharmaa hiekkaisa nokimaa		Rapakivi
	Vaaleanharmaa sekoittunut maannos		Punainen heikkakivi
	Harmaa hiekkaisa nokihiekka		




KK2, taso 1

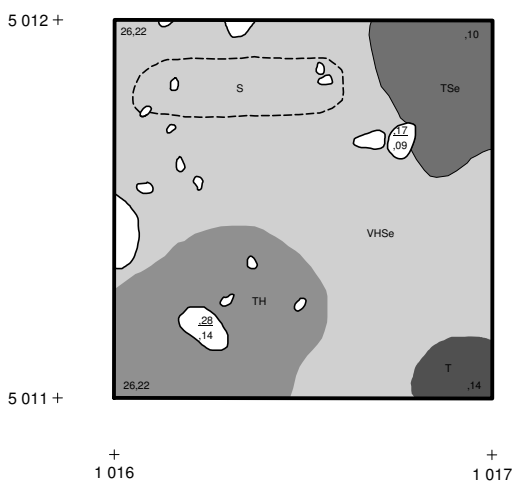


KK6, taso 2

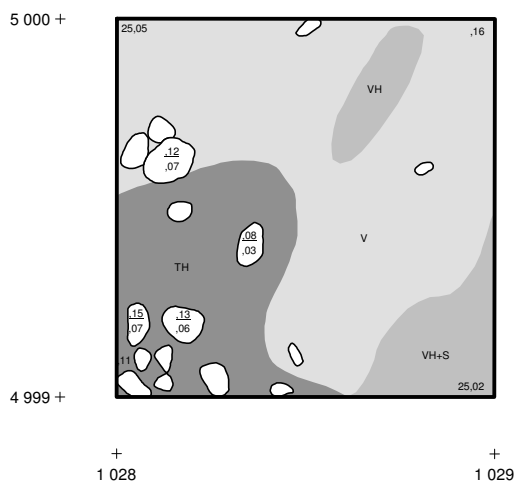

KK 4, taso 1

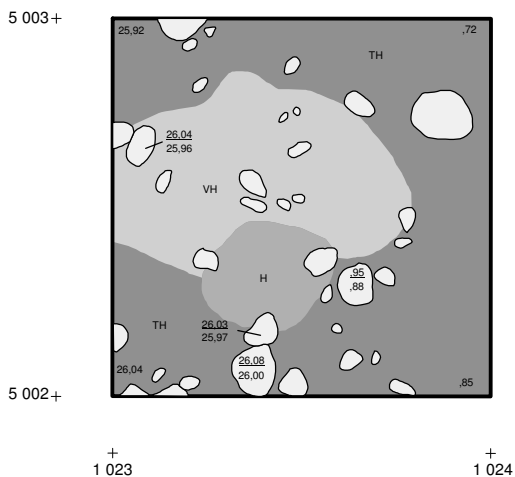

KK 4, taso 2

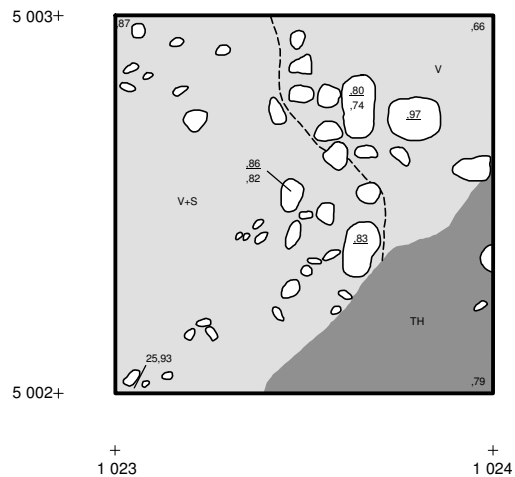

Laitila Rukoushuone-Kansakoulunmäki
Esa Mikkola 2009







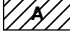
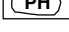
KK5, tasot 1, 2 ja 3

MK: 1:20

Piirt.: V. Rohiola ja S. O'Ceallacháin

Digit.: V. Rohiola

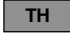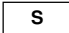
Korkeudet metriä mpy.

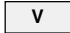	Tummanharmaa hiekkaisa nokimaa		Sorasekoitteinen maannos
	Vaaleanharmaa hiekkaisa nokimaa		Kivi
	Vaalea, hieman kellertävä hiekka		Rapakivi
	Vaaleanharmaa sekoittunut maannos		Punainen heikkakivi


 50 cm




TASO 1

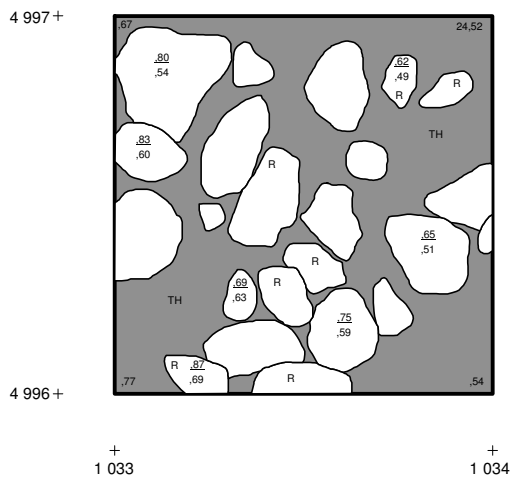

TASO 2

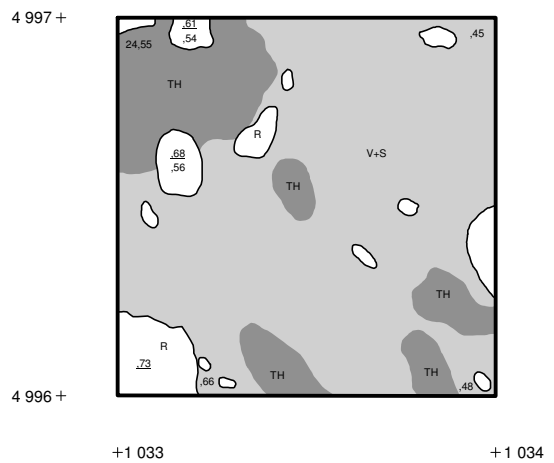

TASO 3

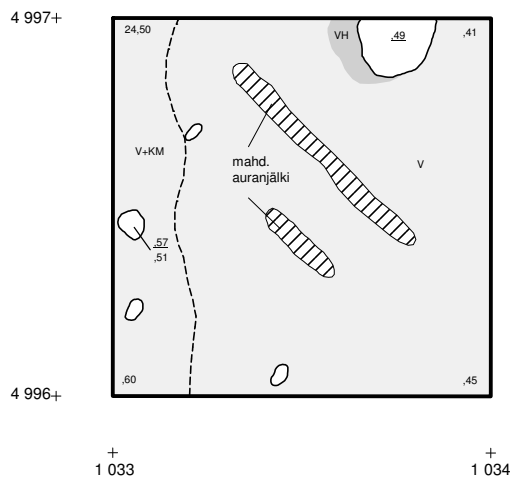

Laitila Rukoushuone-Kansakoulunmäki
Esa Mikkola 2009

Koeoja 1 ja Koekuoppa 5

Tasot 1, 2 ja 3

MK: 1:20




Piirt.: V. Rohiola ja S. O'Ceallacháin

Digit.: V. Rohiola

Korkeudet metriä mpy.




MN	Musta hiesumainen nokimaa.	V	Vaalea, hieman kellertävä hiekka
T	Musta hiekkaisa nokimaa.	KM	Kivimurskaa
TH	Tummanharmaa hiekkaisa nokimaa	MN+K	Musta nokimaa + karkeahko täytemaa
THR	Tummanharmaa hiekkaisa nokimaa, seassa kellertävänruskeaa hiekkää.		Kivi
H	Harmaa hiesu, joka erottuu selkeänä suorakulmion muotoisena alueena.	L	Lohkottu kiv
VH	Vaaleanharmaa hiekkaisa nokimaa	R	Rapakivi

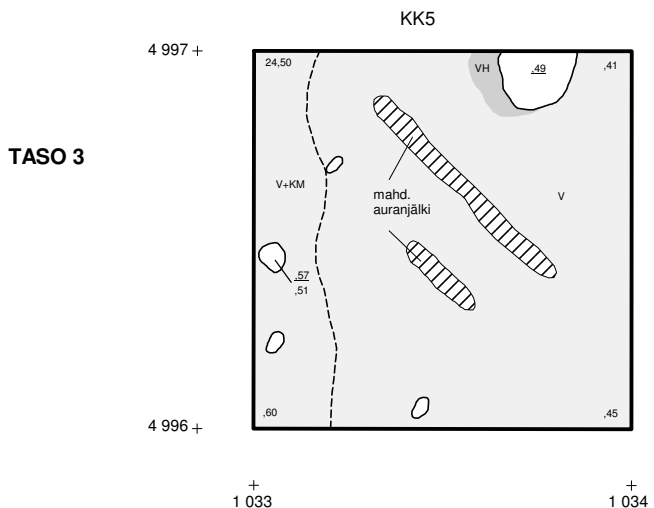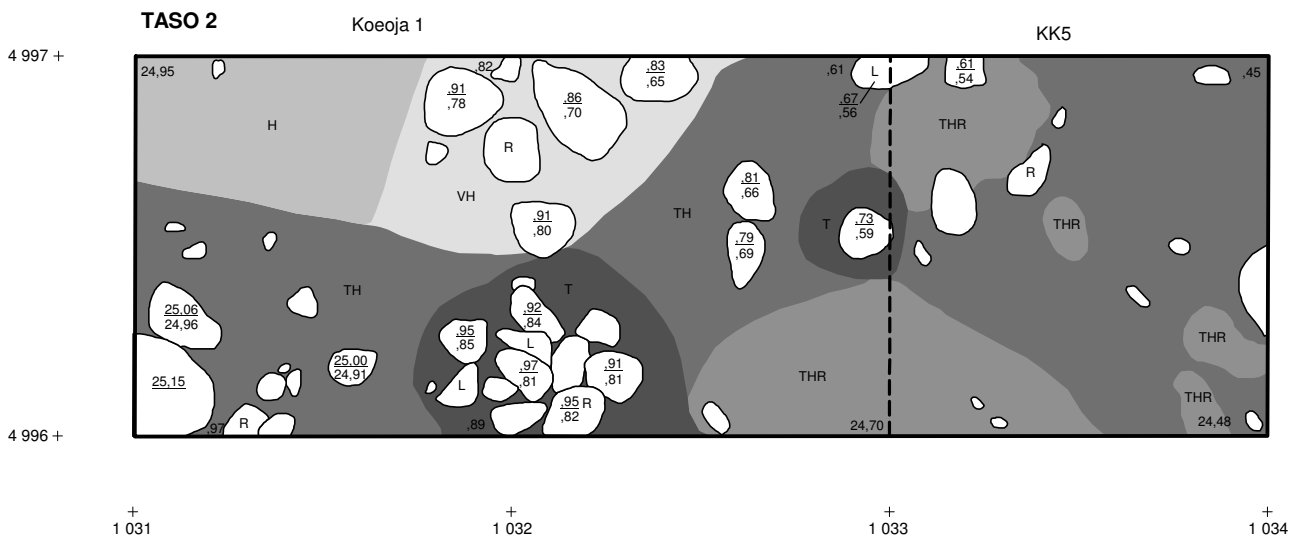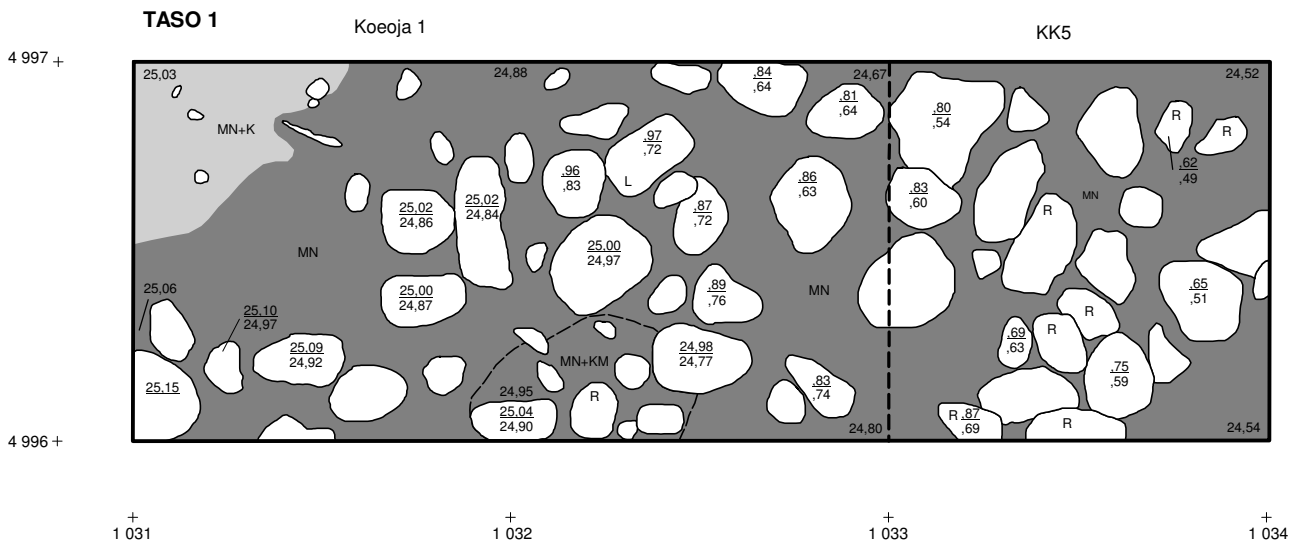

Laitila Rukoushuone-Kansakoulunmäki
Esa Mikkola 2009

Pinta- ja pohjavaaitukset
 MK: 1:30
 Piirt. ja Digit.: V. Rohiola
 Korkeudet metriä mpy.



 80 cm

