


KOEOJA 1

PINTA

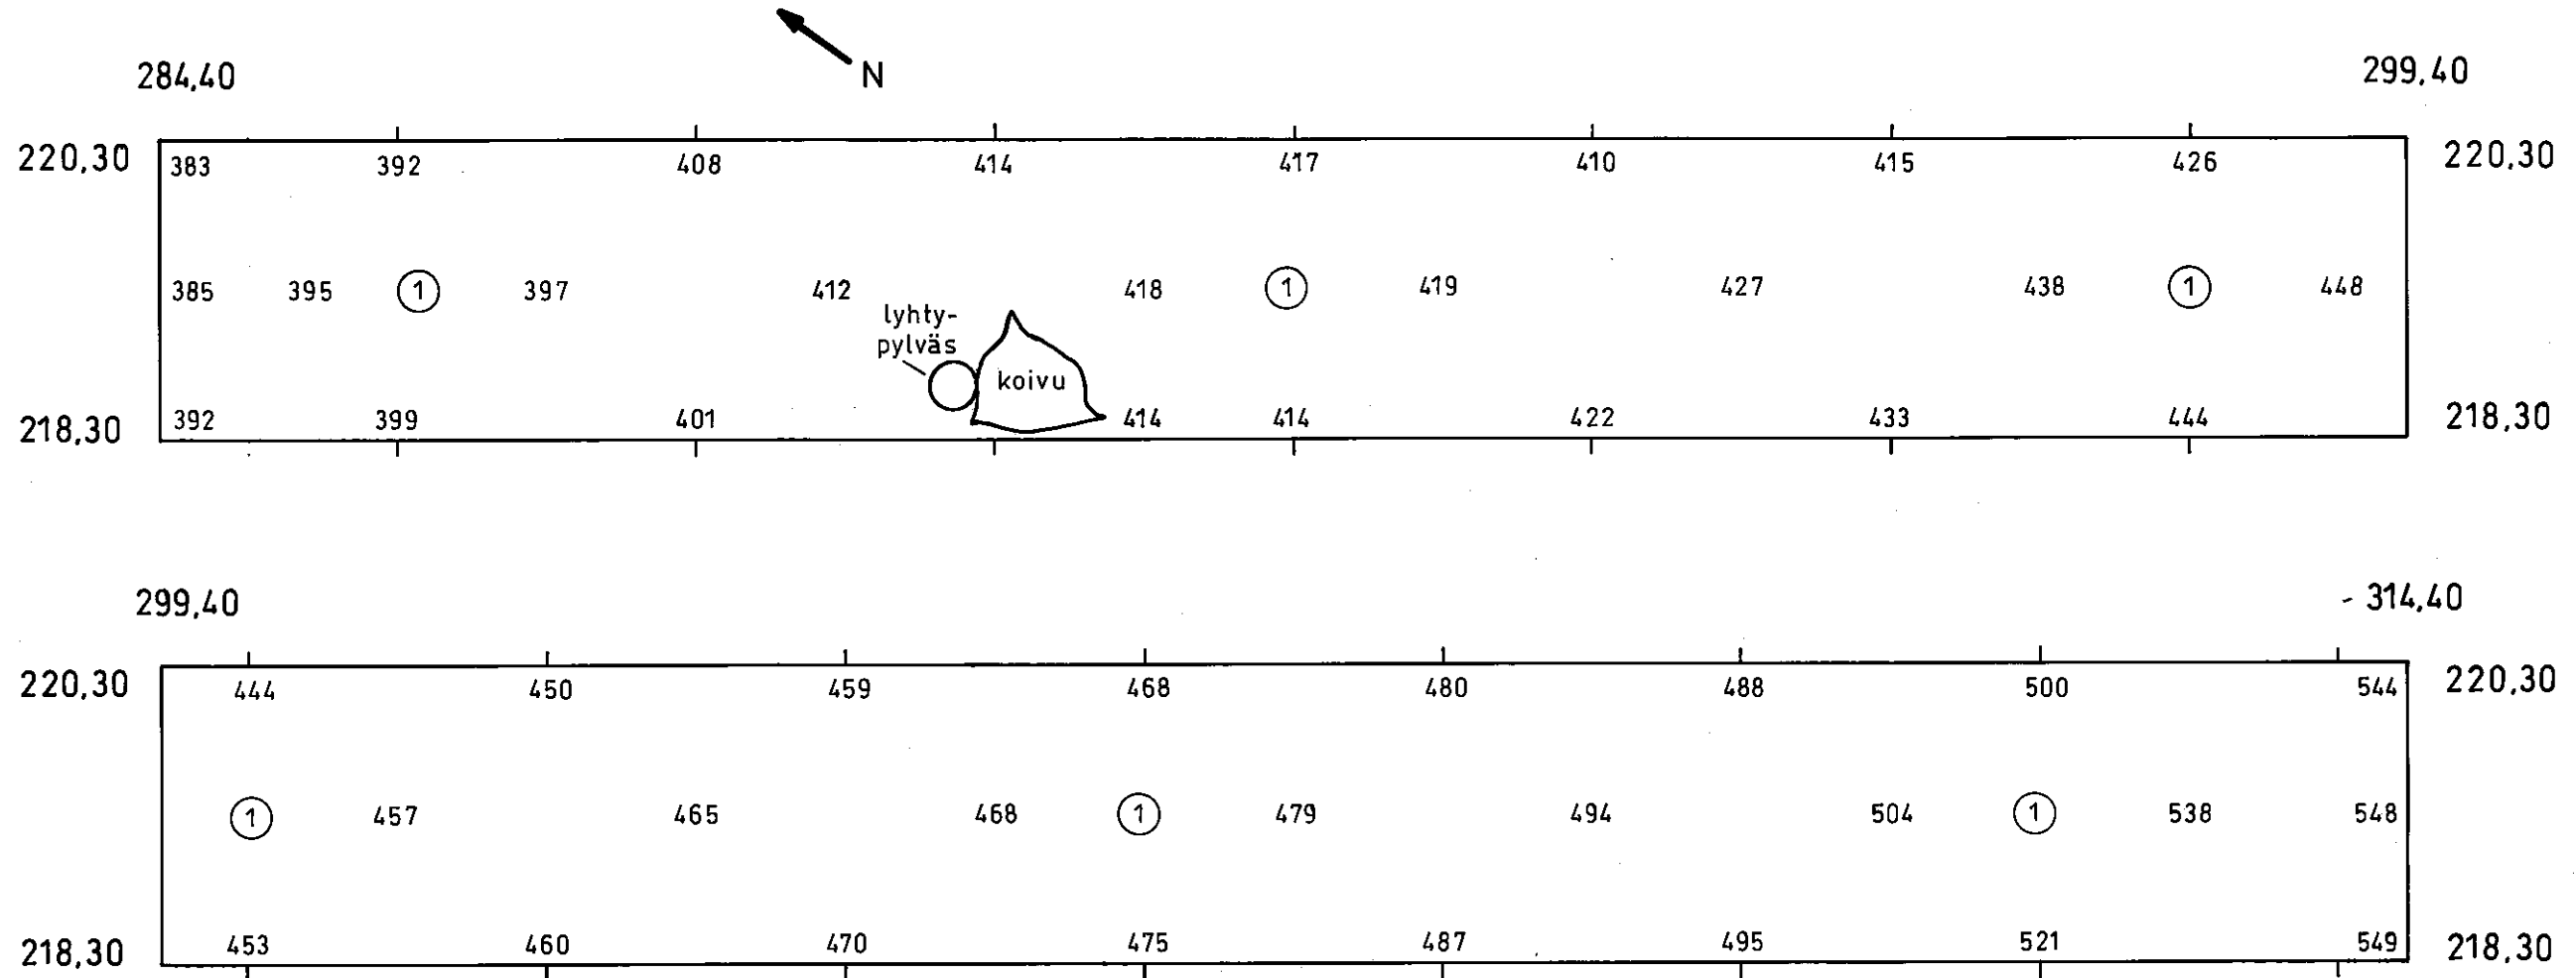

KOTKA Satamakadun ja Ruukinkadun kulmaus Tontit 1-7-5 ja 1-7-7 M. Kykyri 2011	Koeoja 1, pinta X= 218,30-220,30 Y=284,40-314,40 Mk 1:50
Mittausdokumentointi L.Simponen & M. Kykyri 2011 Puhtaaksi piirtäjä Laija Simponen 2011	KyM arkisto, Kotka
	Kartta 3