


KOEOJA 1

POHJA

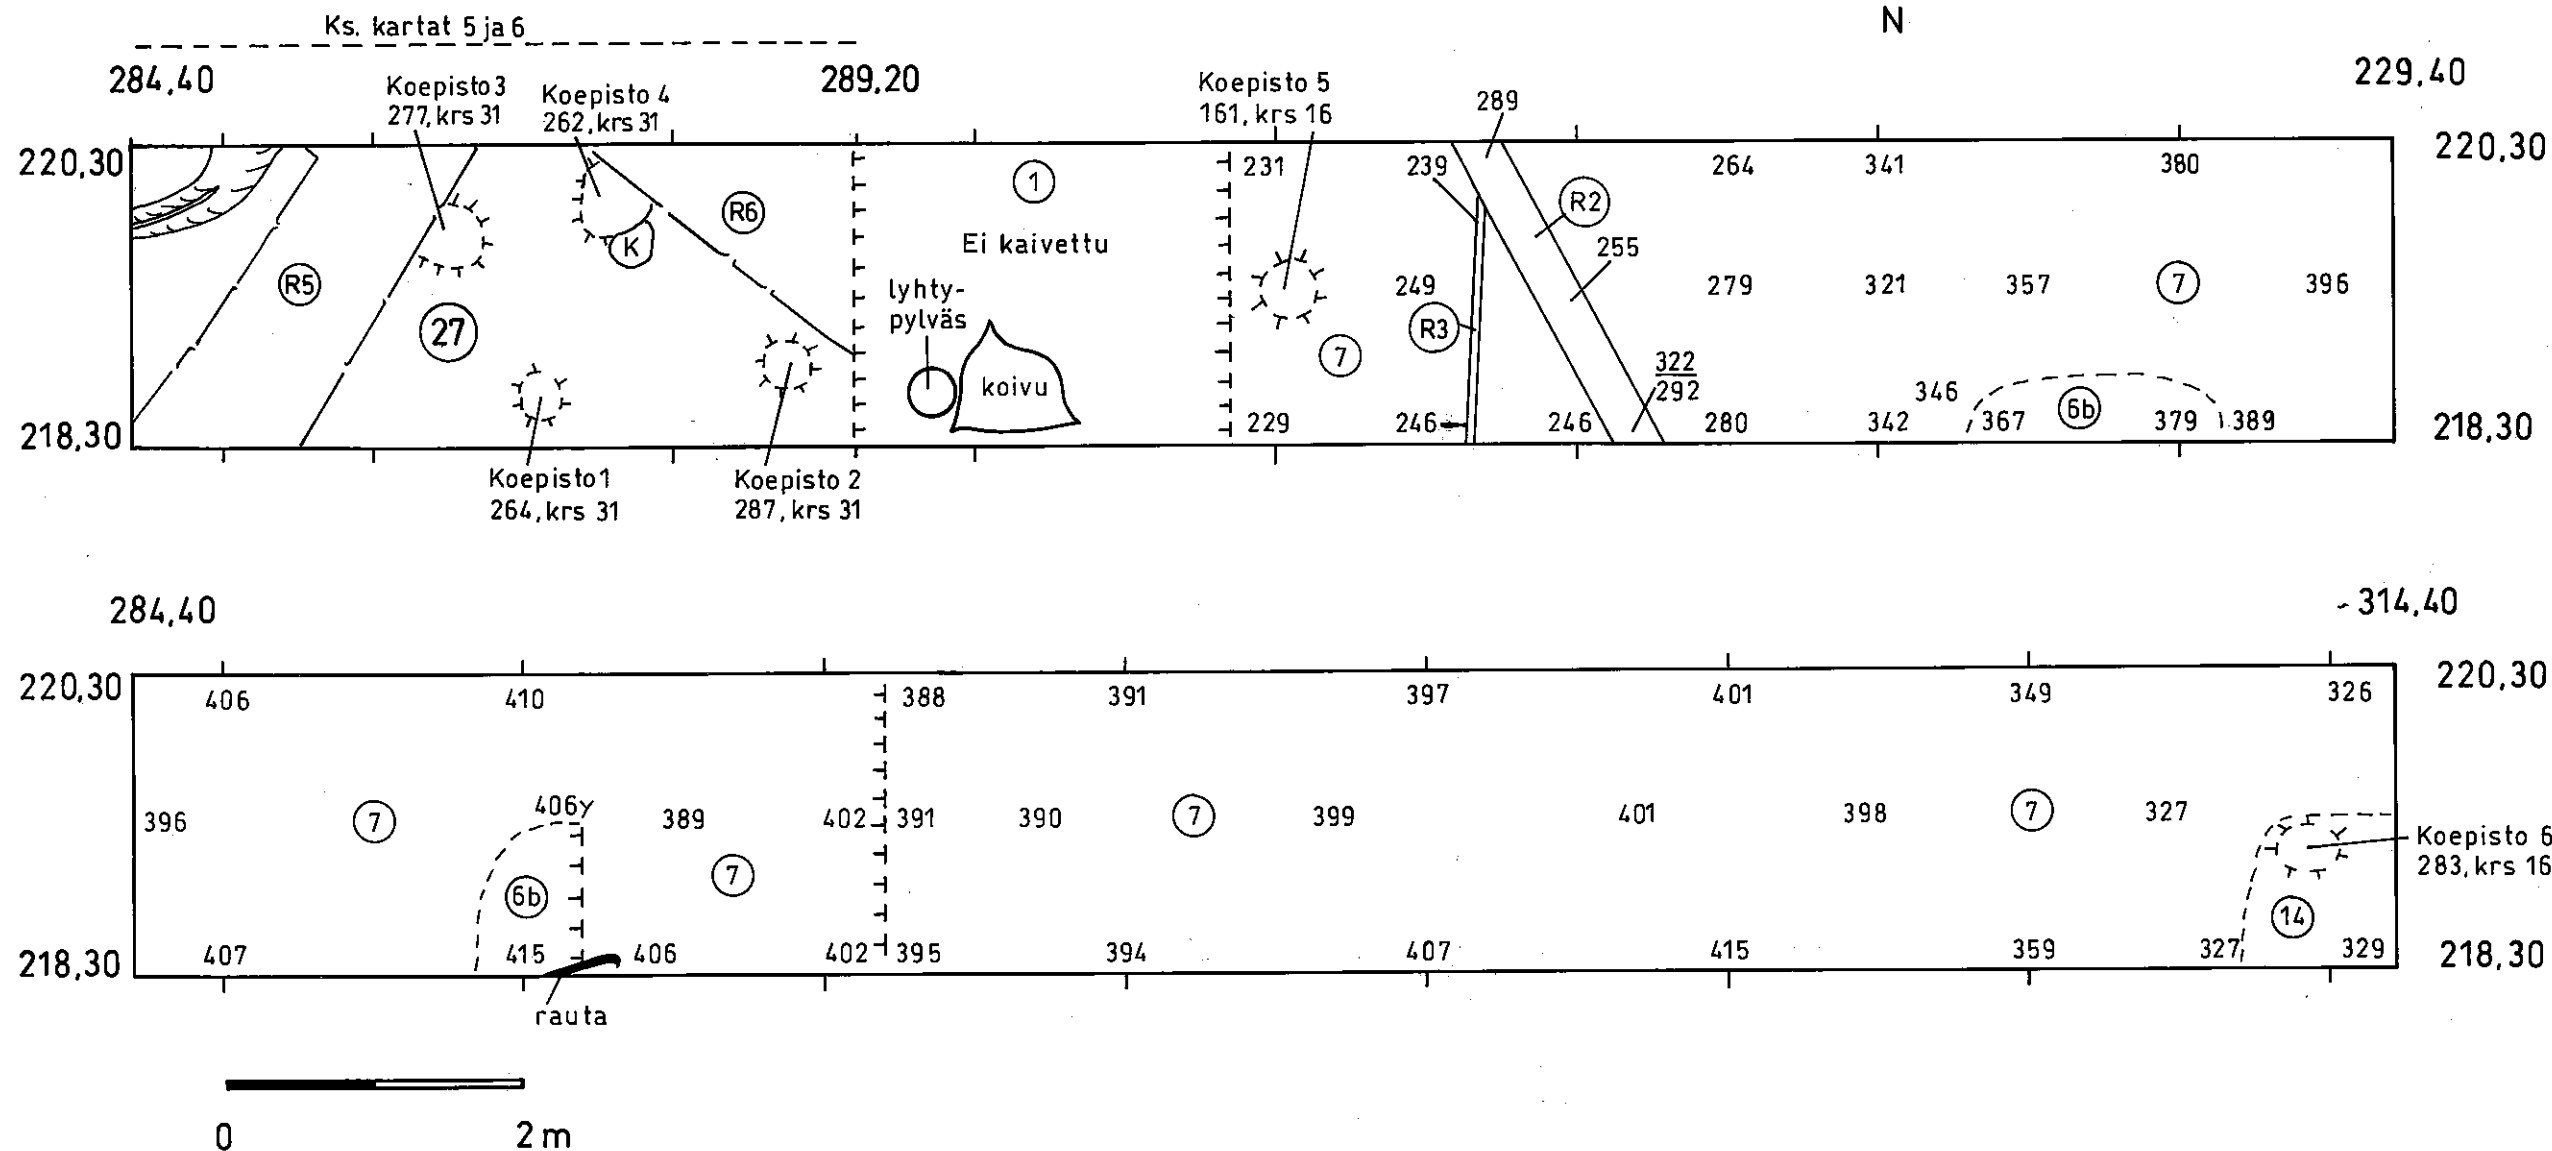

<b>KOTKA</b> Satamakadun ja Ruukinkadun kulmaus Tontit 1-7-5 ja 1-7-7 M. Kykyri 2011	<b>Koeaja 1, pohja</b> X= 218,30-220,30 Y=248,40-314,40 Mk 1:50
Mittausdokumentointi L. Simponen & M. Kykyri 2011 Puhtaaksi piirtäjä Laija Simponen 2011	<b>KyM arkisto, Kotka</b>  <b>Kartta 4</b>