


KOEOJA 1

POHJA

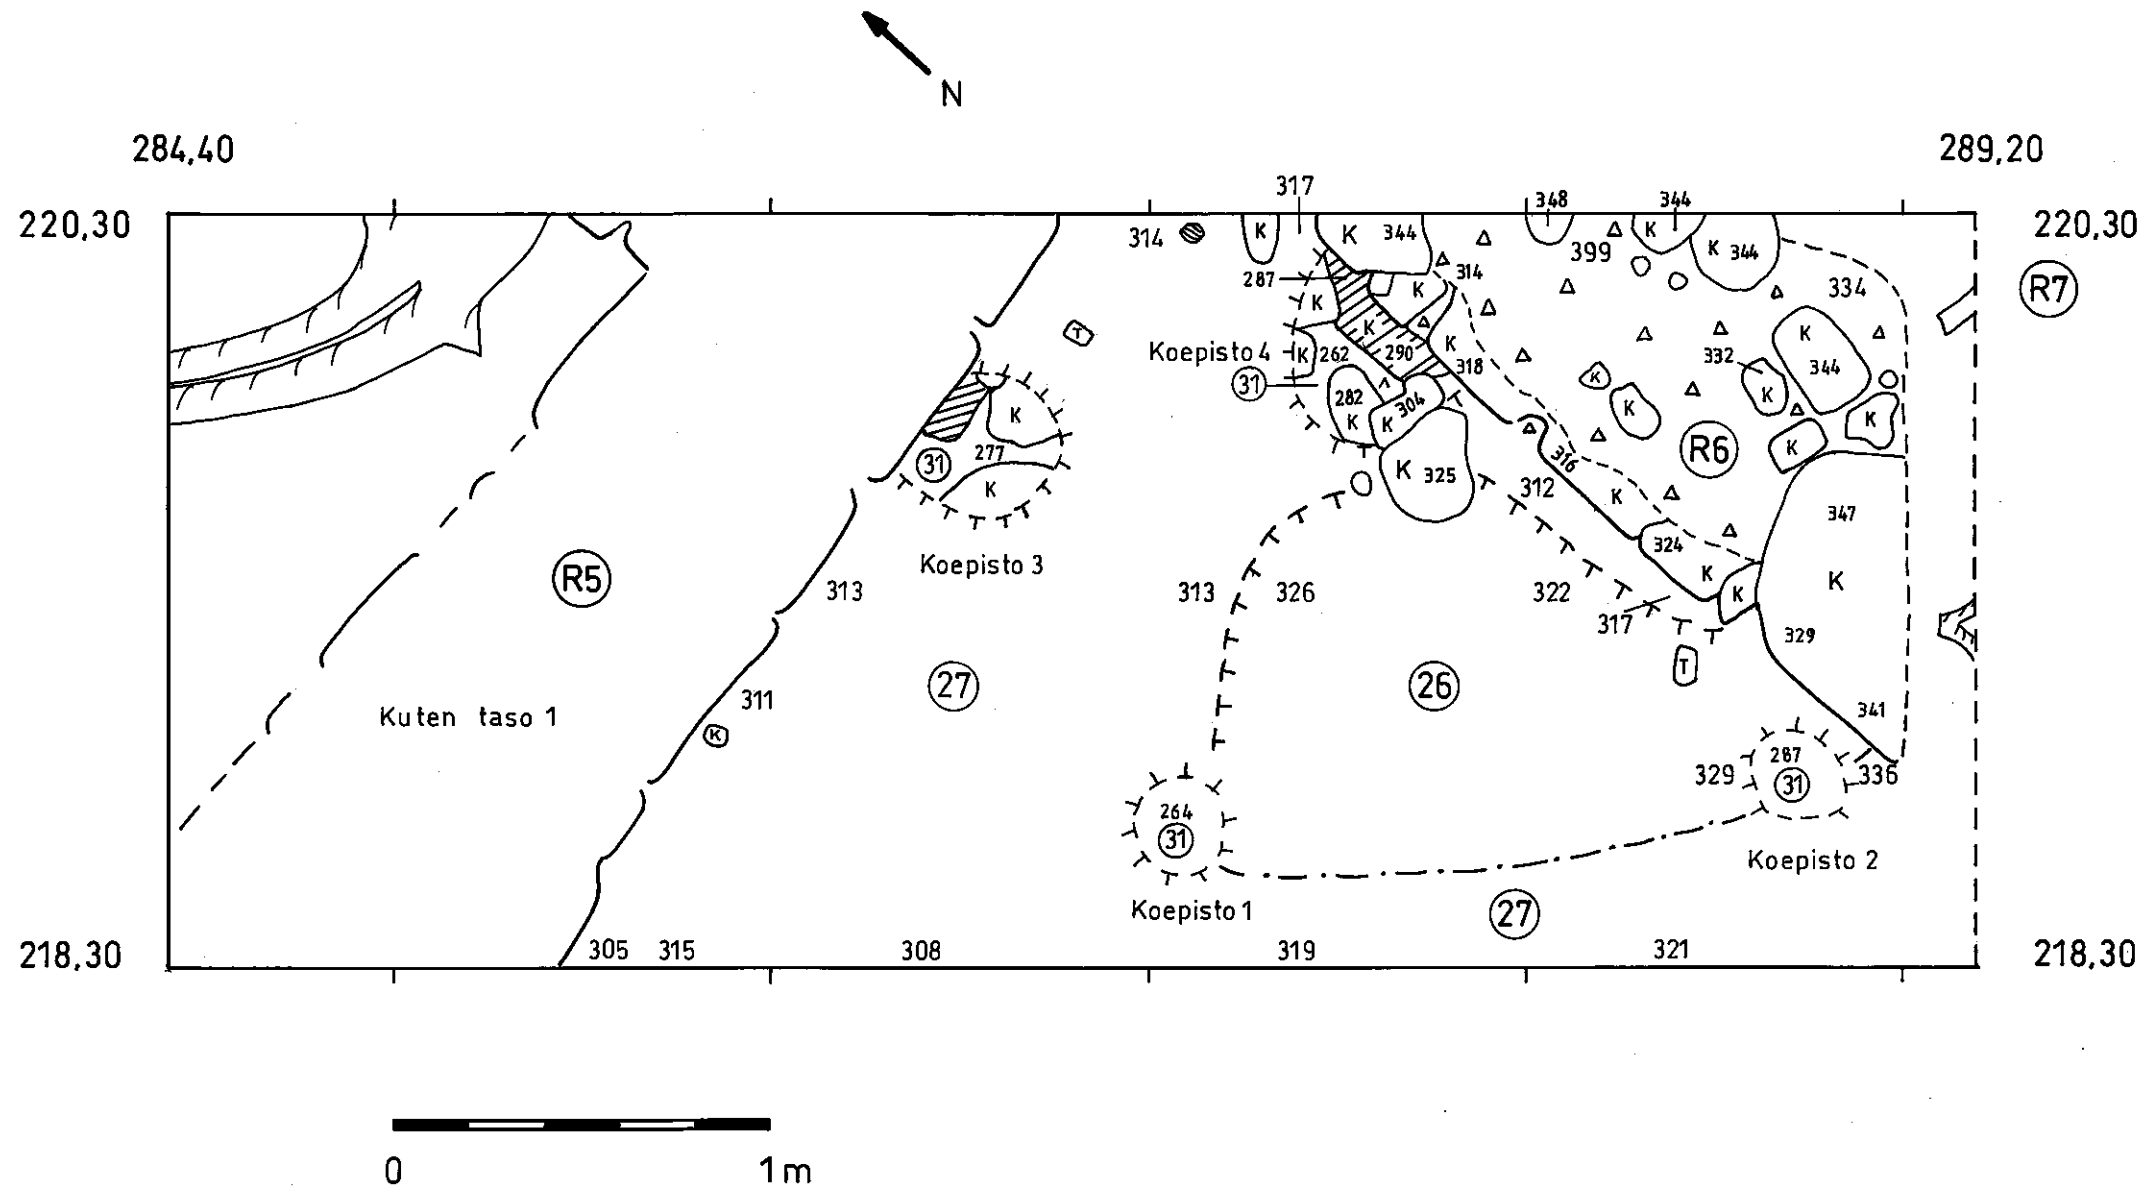

KOTKA Satamakadun ja Ruukinkadun kulmaus Tontit 1-7-5 ja 1-7-7 M. Kykyri 2011	Koeoja 1, pohja X=218,30-220,30 Y=284,40-289,20 Mk 1:20
Mittausdokumentointi L.Simponen & M. Kykyri 2011 Puhtaaksi piirtäjä Laija Simponen 2011	KyM arkisto, Kotka Kartta 6