


# KOEOJA 1 NE-LAAJENNOS TASO 2

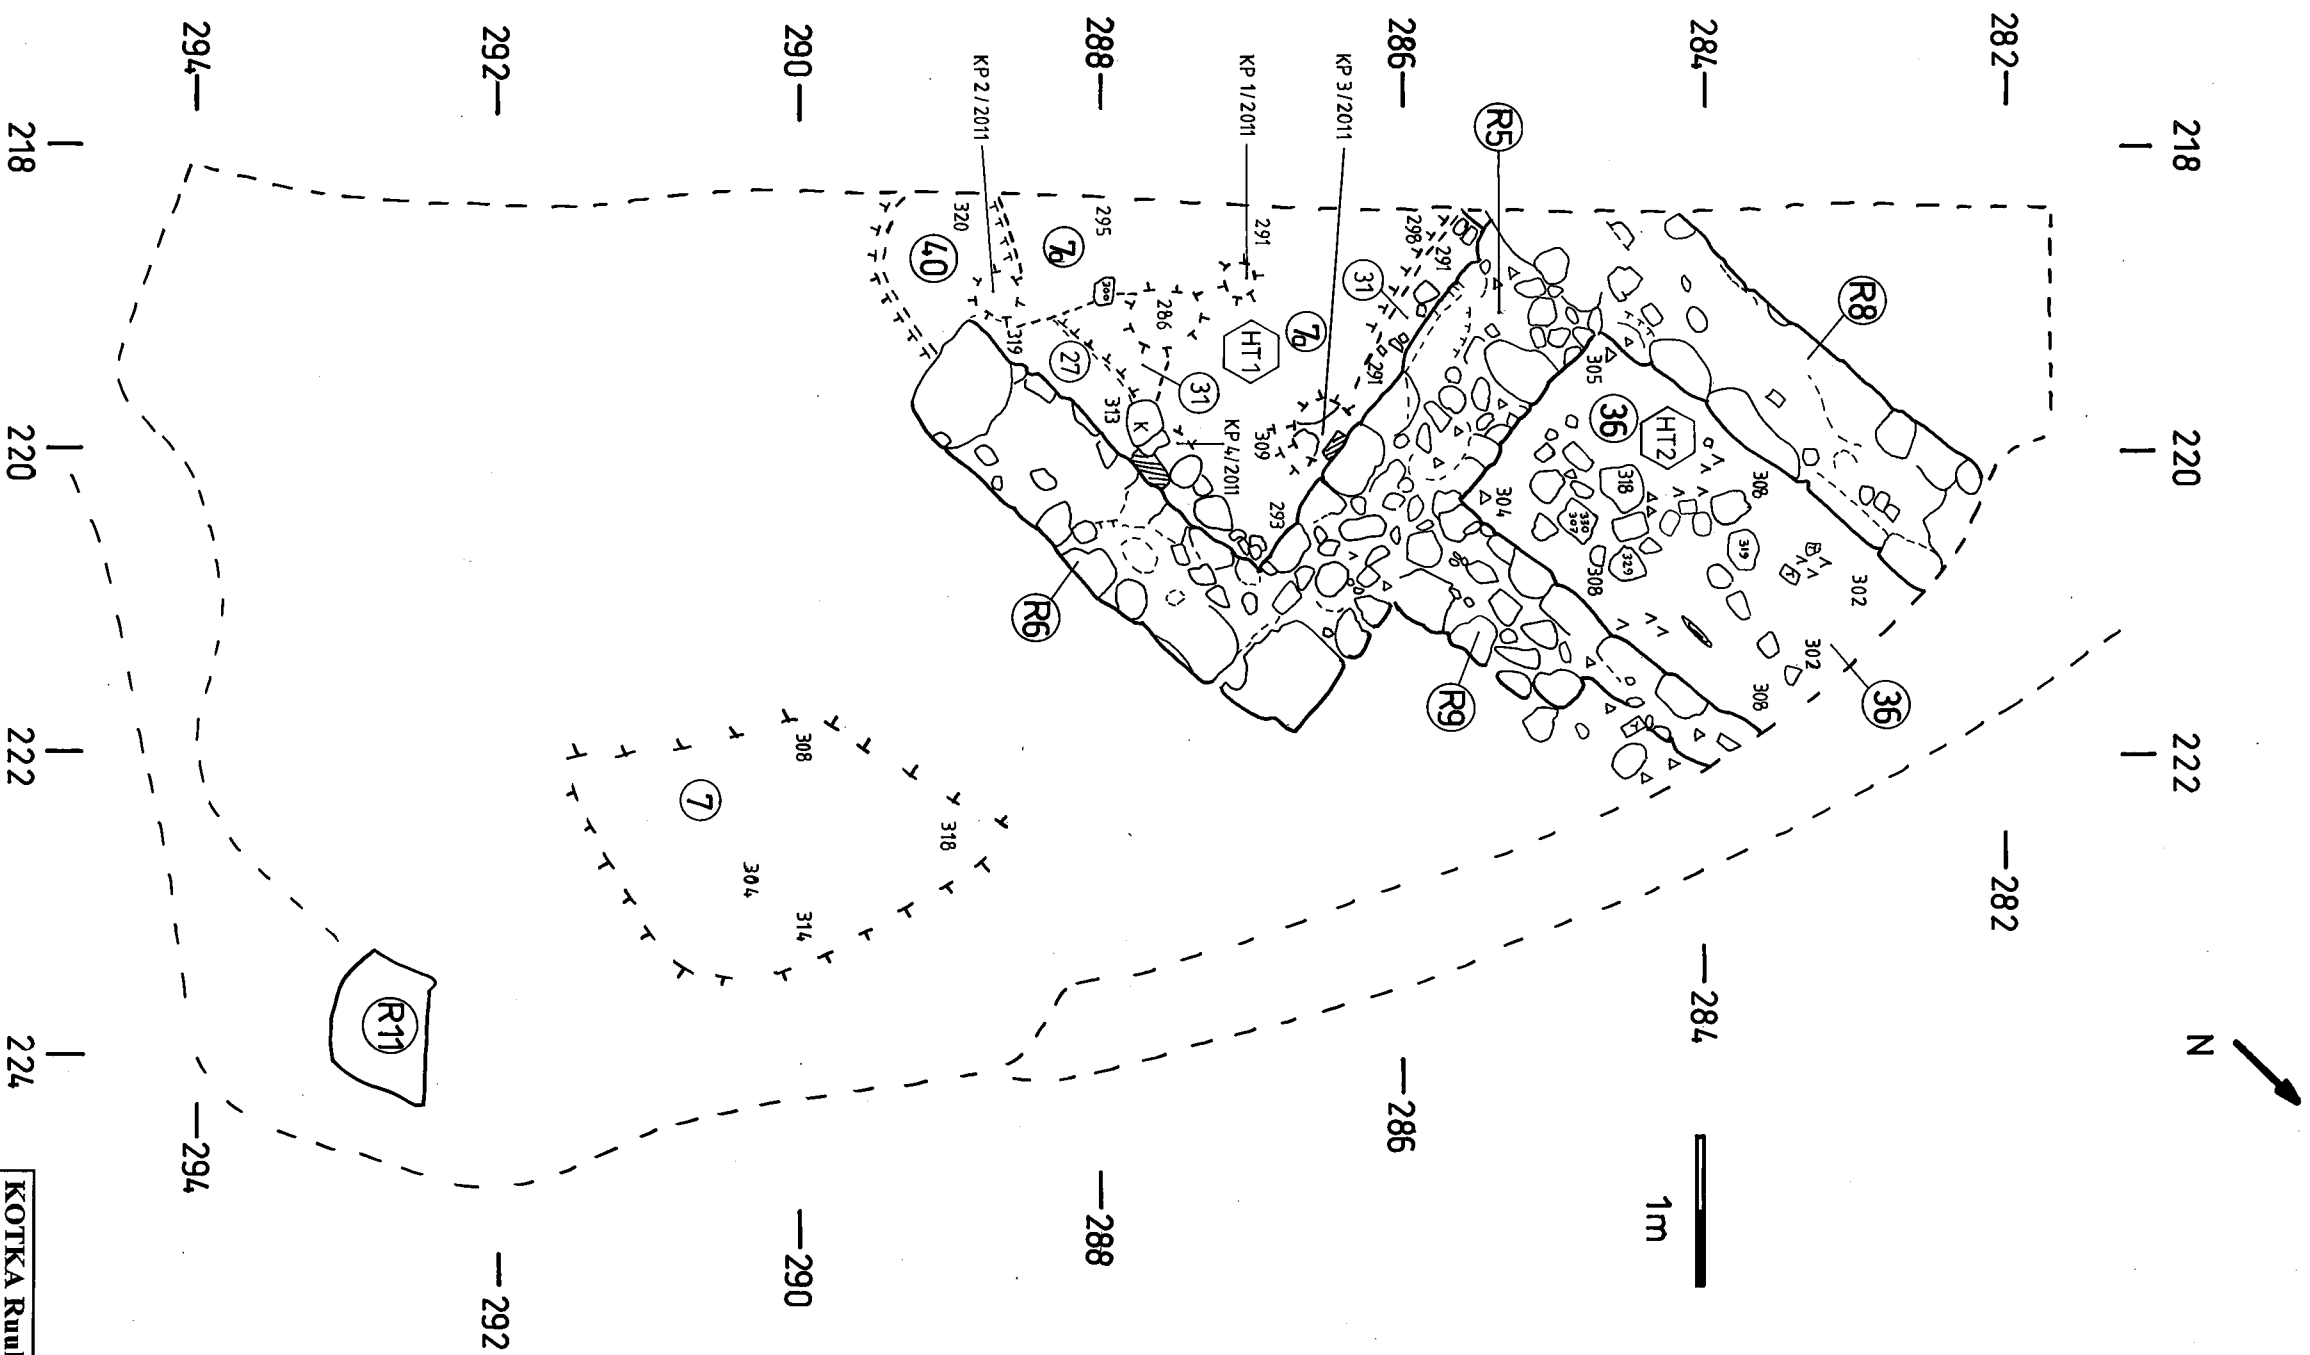

KOTKA Ruukinkatu 15		Koeoja 1 NE-lajennos
Tontti 285-1-7-5		Taso 2
M. Kyyriä 2012		X=213,30-224,80 Y=281,70-294,50
Mittausdokumentointi & puhtaaksipiirtäminen		Mk 1:50
L.Simpunen 2012		Ky/M arkisto, Kotka
		Kartta 7