


KOEOJA 1 NE-LAAJENNOS HUONETILA 2
TASO 2c/3

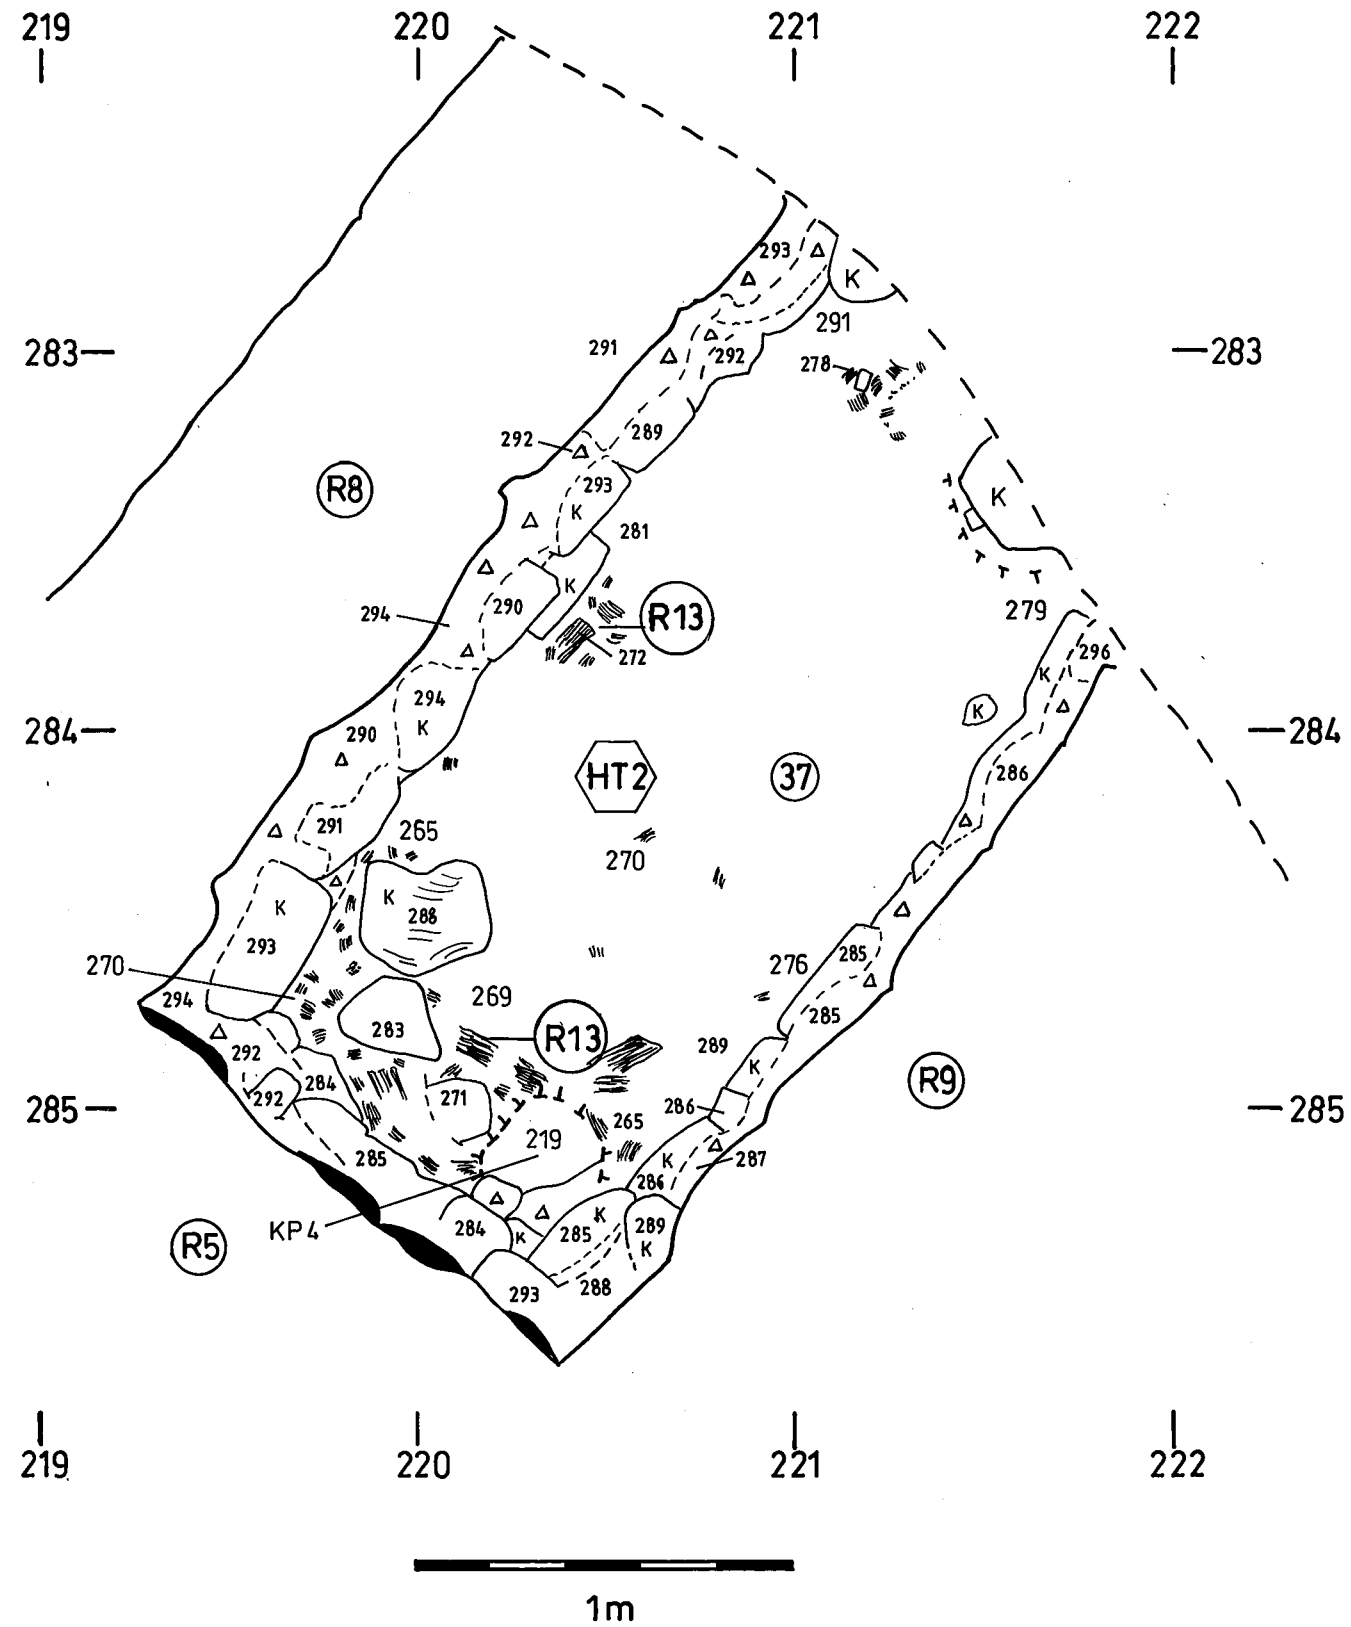

KOTKA Ruukinkatu 15 Tontti 285-1-7-5	Koeoja 1 NE-laajennos Huonetila 2
M. Kykyri 2012	Tasot 2c/3 Mk 1:20
Mittausdokumentointi & puhtaaksiirtäminen L.Simponen 2012	KyM arkisto, Kotka
	Kartta 10