


KOEOJA 1 NE-LAAJENNOS TASO 2

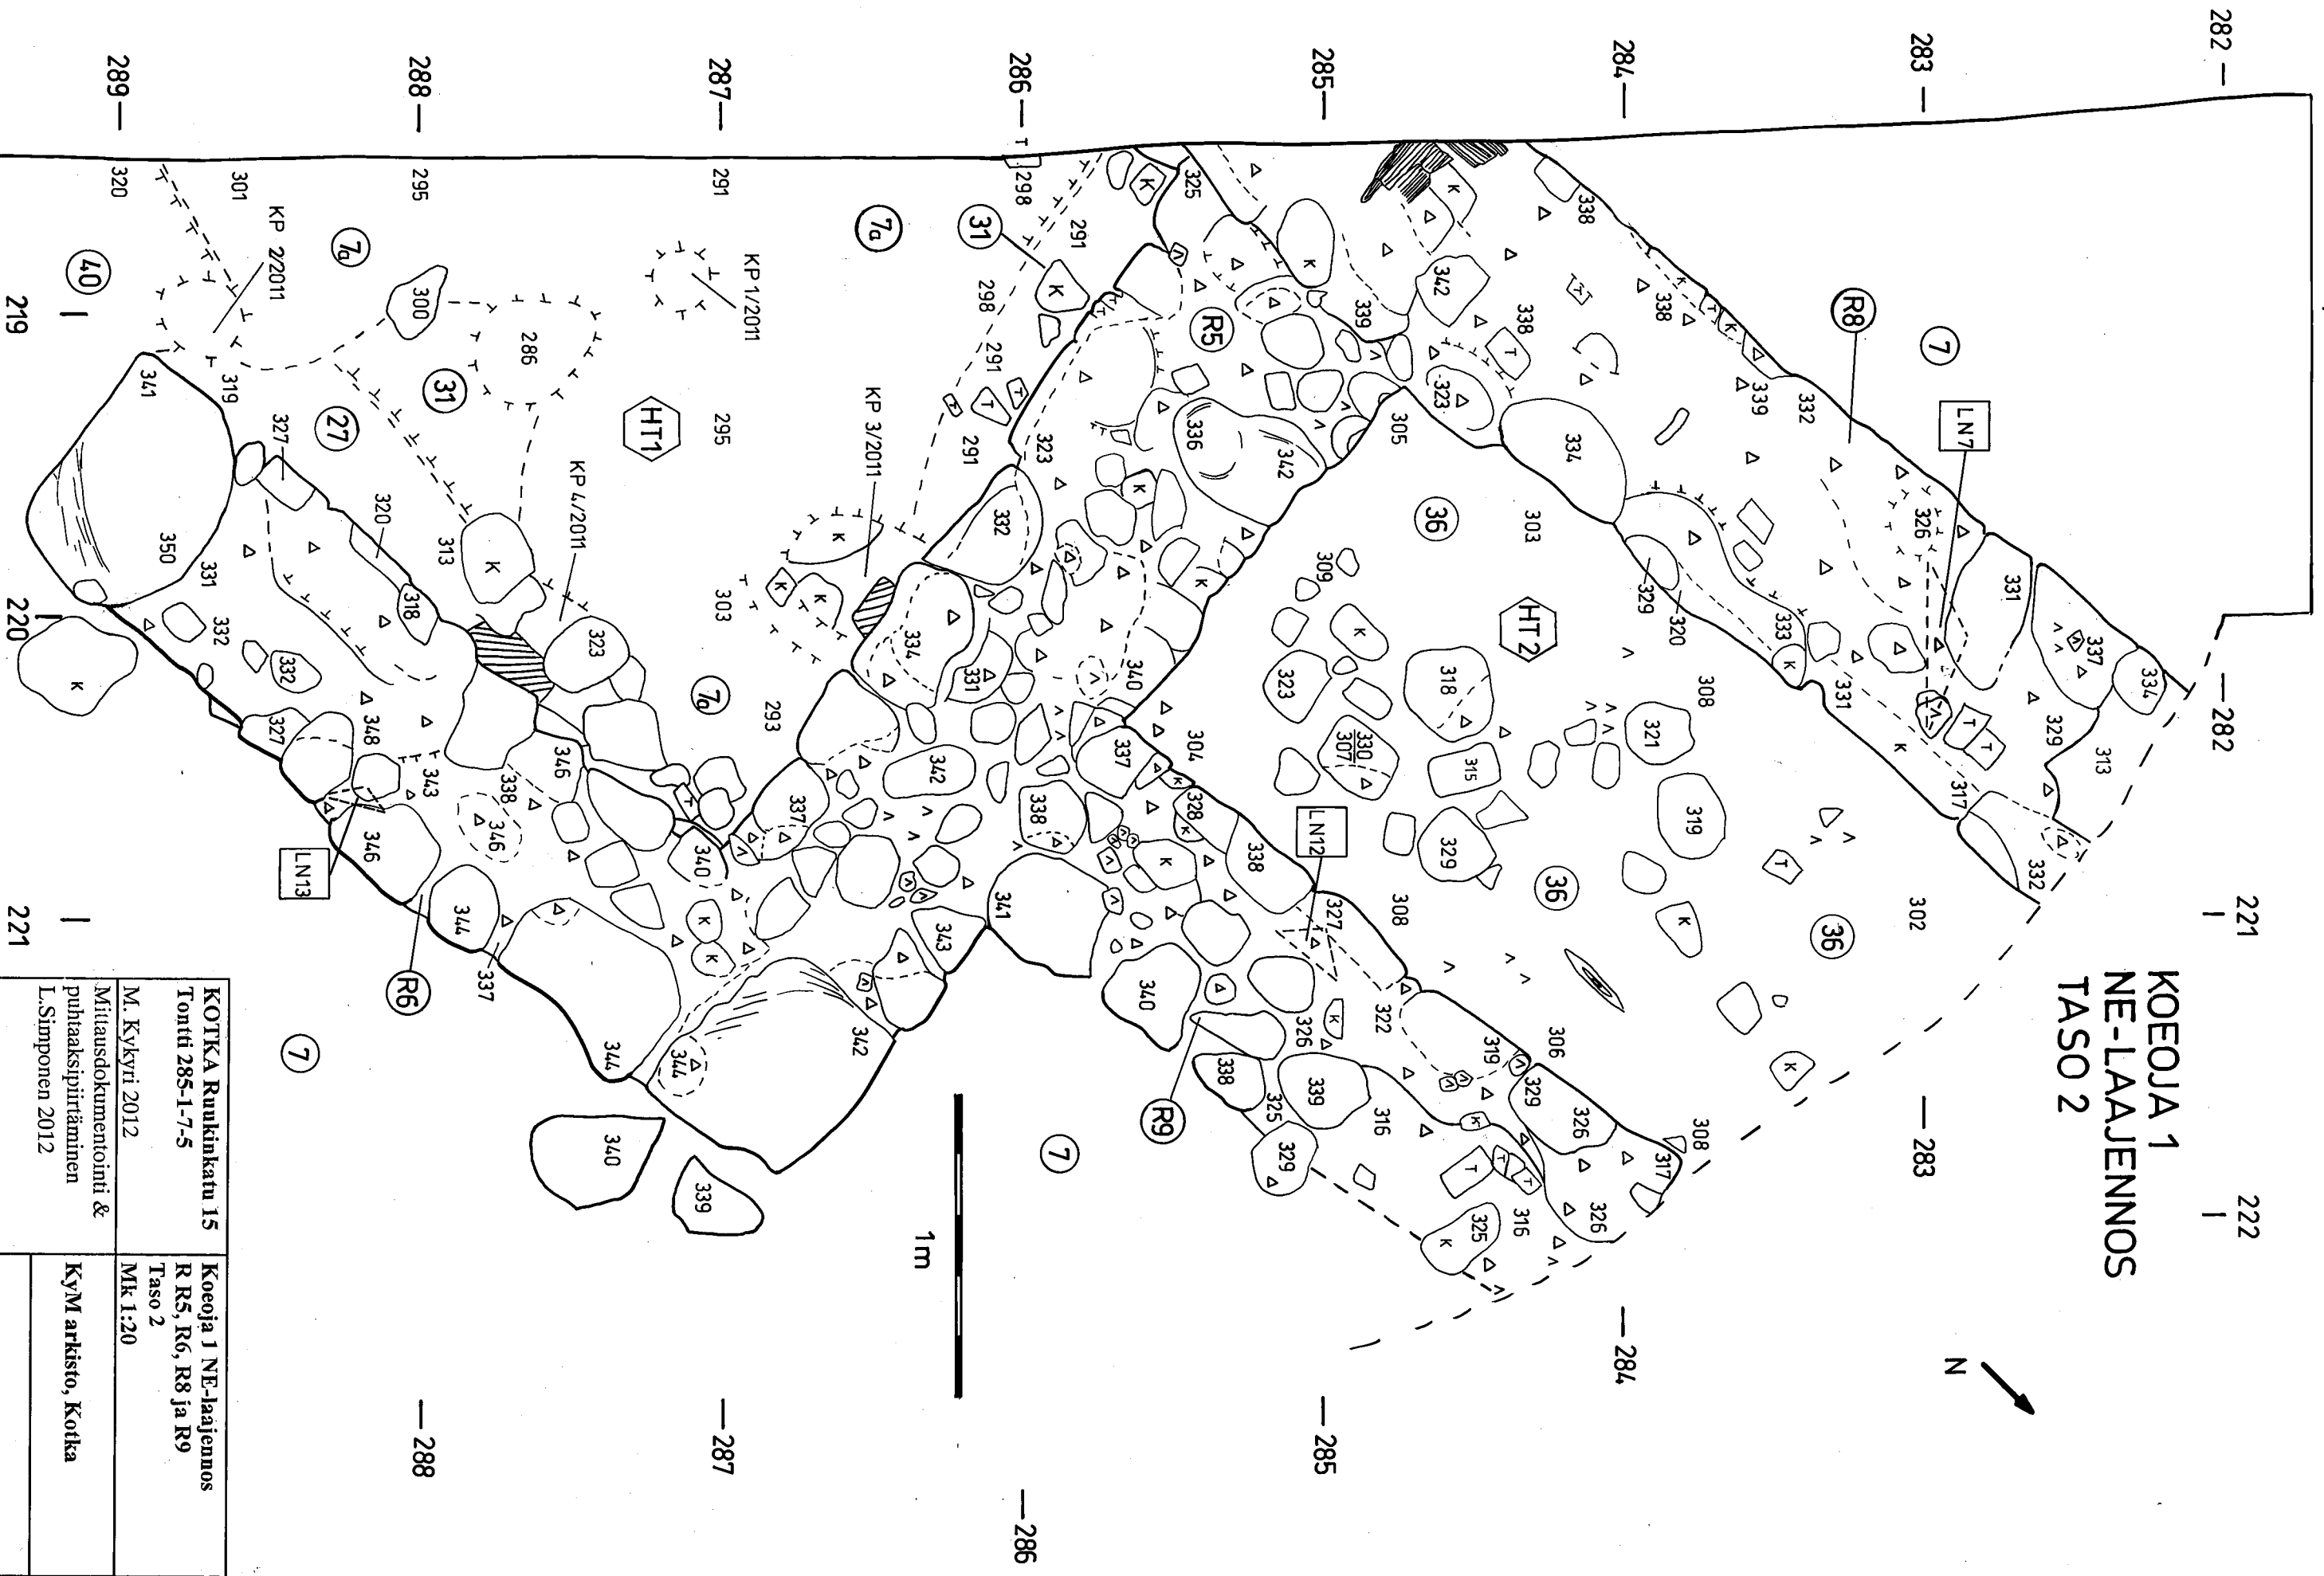

KOTKA Ruukinkatu 15	
Tontti 285-1-7-5	
M. Kykyri 2012	Koeoja 1 NE-lajennos
Mittausdokumentointi & puhtaaksipiirtäminen	R R5, R6, R8 ja R9
L. Simponen 2012	Taso 2
	Mk 1:20
	KyM arkisto, Kotka
	Kartta 12