


KOEOJA 1 NE-LAAJENNOS TASO 3

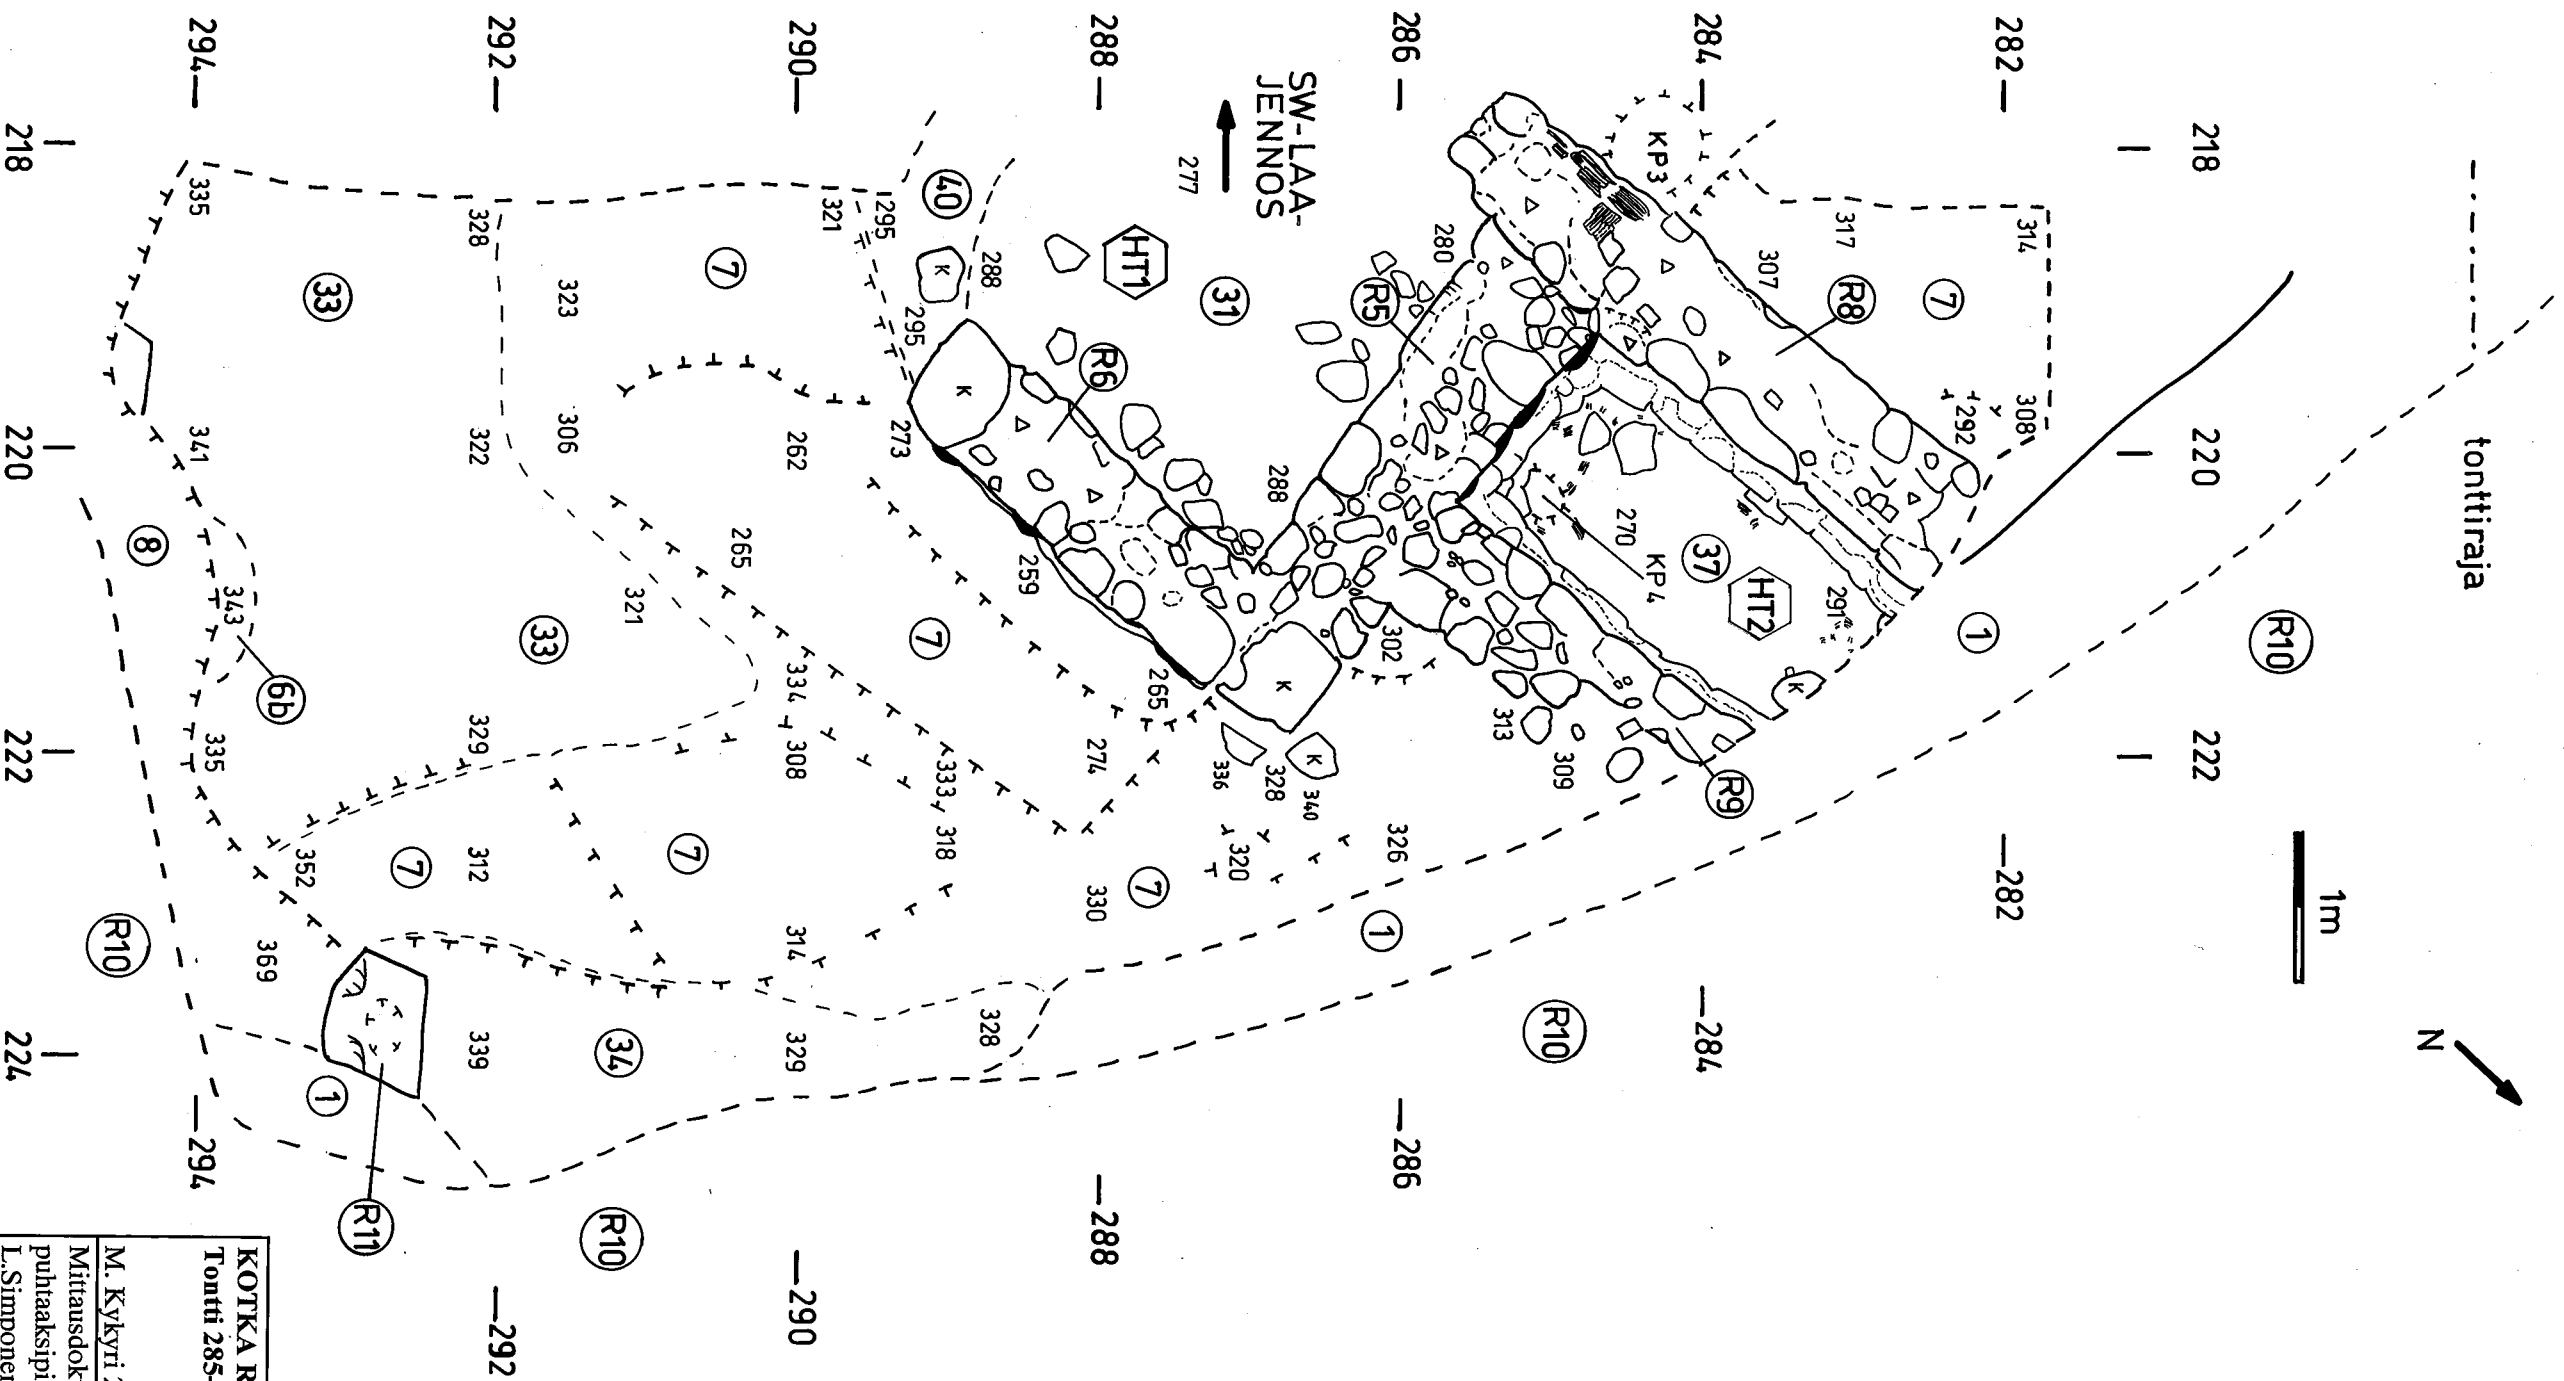

KOTKA Ruukinkatu 15	
Tontti 285-1-7-5	
M. Kykyri 2012	Koeoja 1 NE-lajennos
Mittausdokumentointi & puhtaaksipiirtäminen	Taso 3
L.Simpunen 2012	X=213,30-224,80
	Y=281,70-294,50
	Mk 1:50
	KYM arkisto, Kotka
	Kartta 13