


# KOEOJA 1 NE-LAAJENNOS SW-SEINÄMÄ

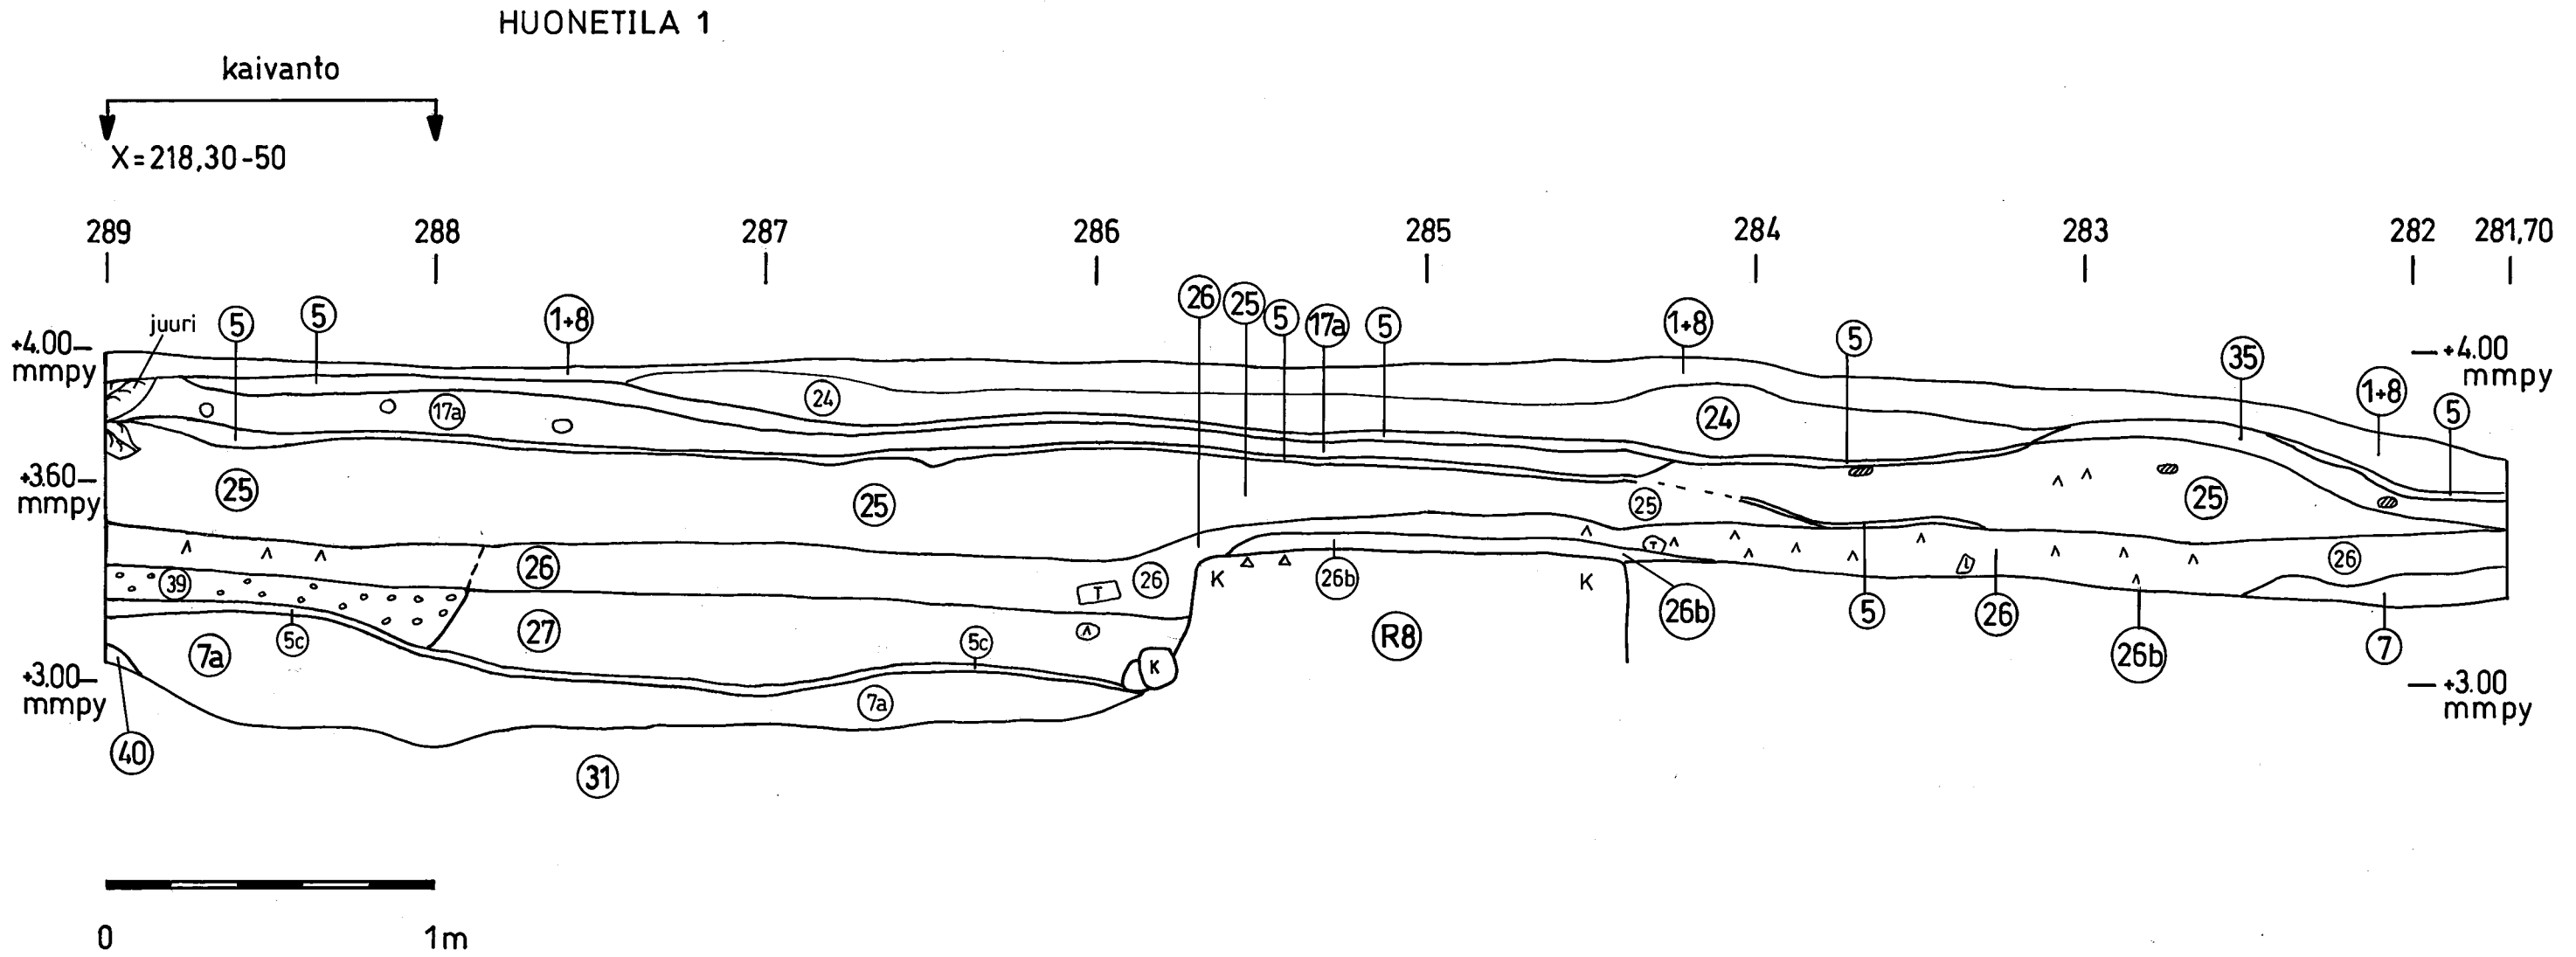

<b>KOTKA Ruukinkatu 15</b> Tontti 285-1-7-5	<b>Koeoja 1 NE-laajennos</b> <b>SW-seinä</b> X=218,30 - 50 Y=281,70-289 Mk 1:20
M. Kykyri 2012	KyM arkisto, Kotka
Mittausdokumentointi & puhtaaksiirtäminen L.Simponen 2012	Kartta 14