


KOEOJA 1 SW-LAAJENNOS
TASO 1

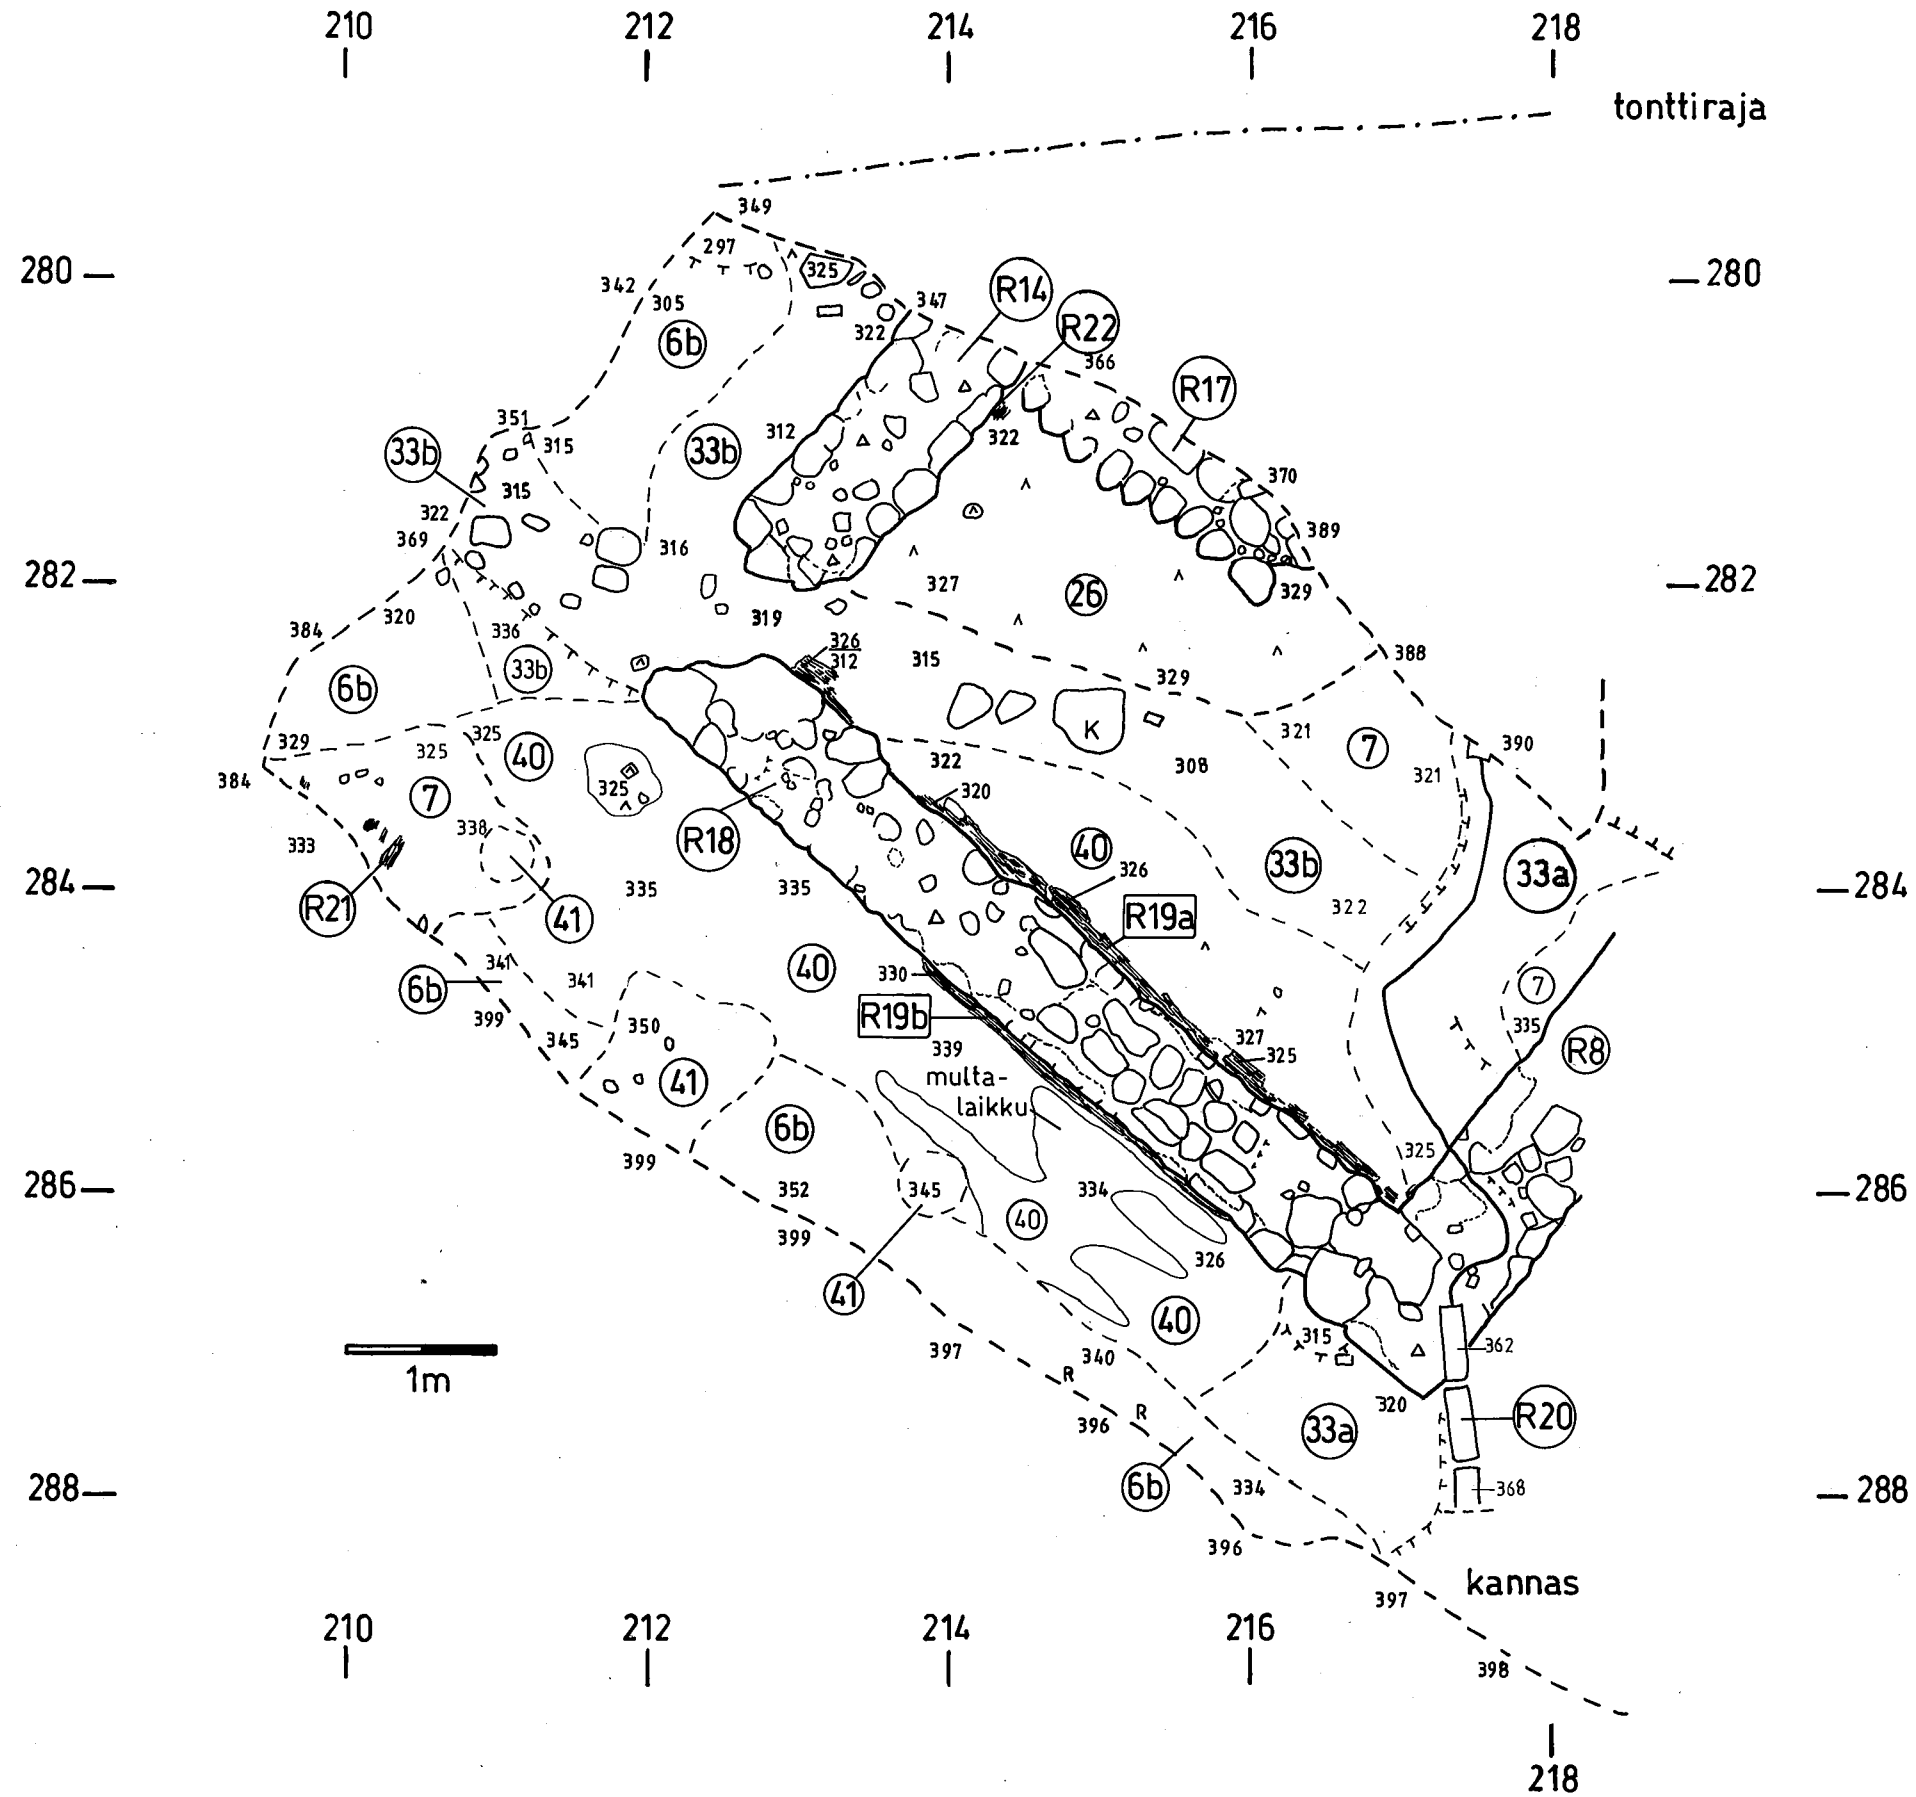

KOTKA Ruukinkatu 15	Koeja 1 SW-laajennos
Tontti 285-1-7-5	Taso 1
M. Kykyri 2012	X=209,50-218,70
Mittausdokumentointi & puhtaaksi piirtäminen	Y=279,60-289,50
L.Simponen 2012	Mk 1:50
	KyM arkisto, Kotka
	Kartta 19