


KOEOJA 1 SW-LAAJENNOS  
TASO 1/2a

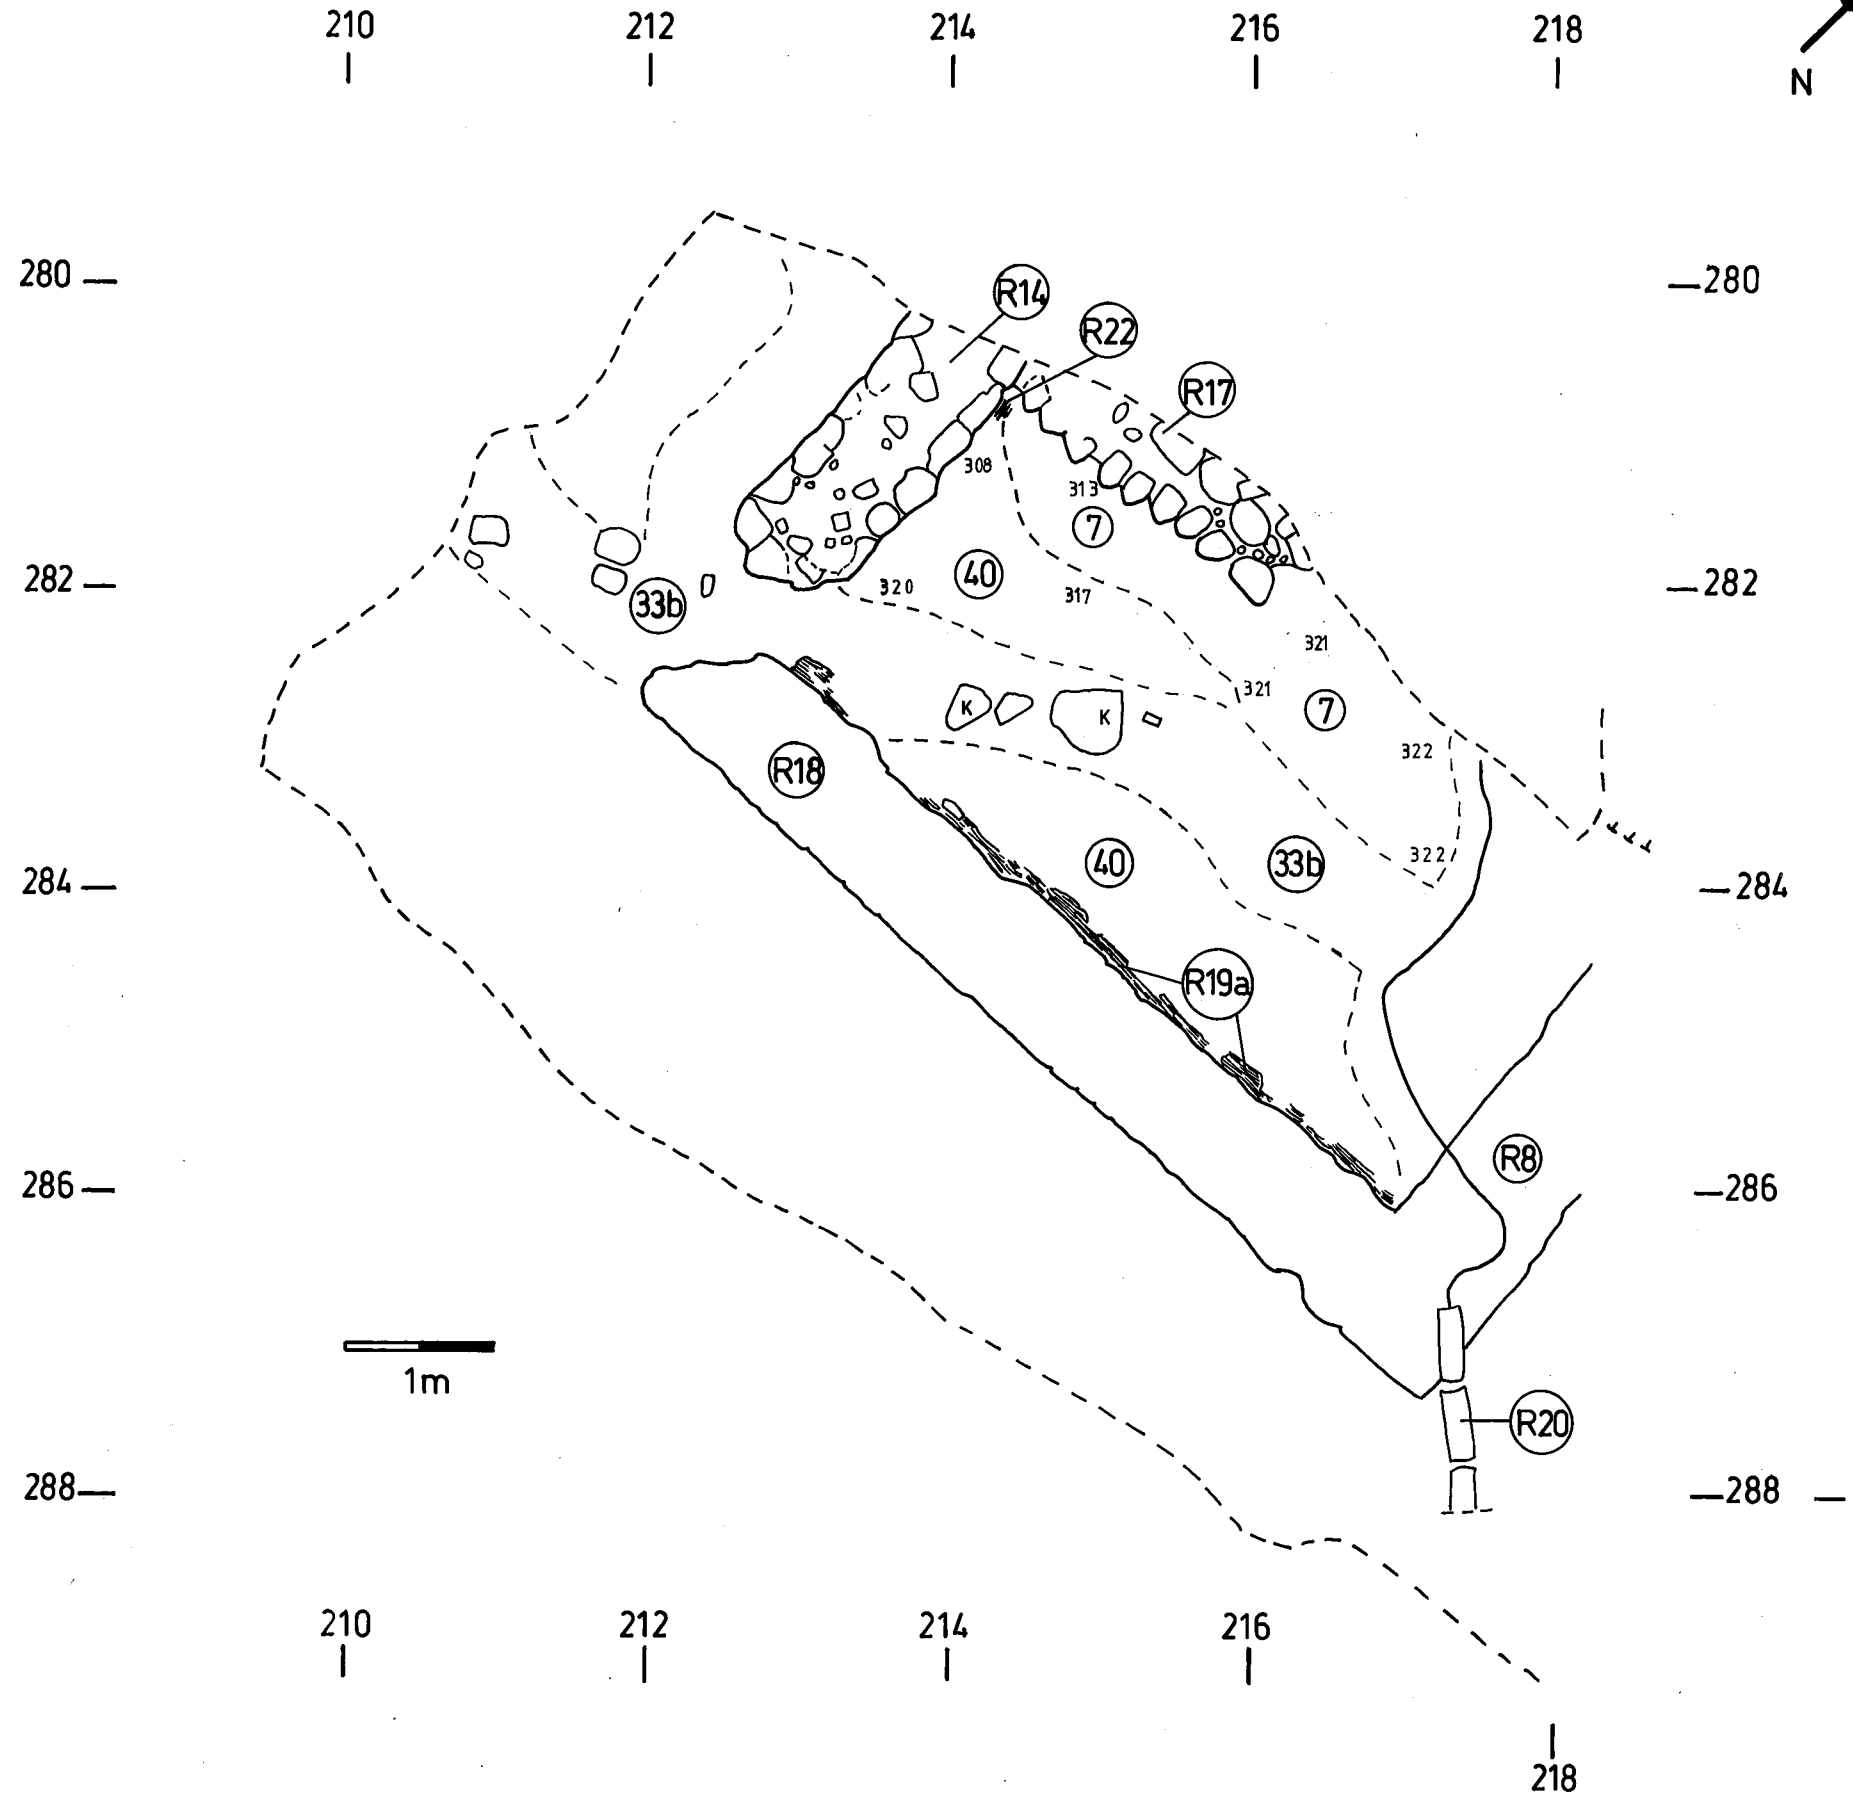

<b>KOTKA Ruukinkatu 15</b>	<b>Koeoja 1 SW-laajennos</b>
<b>Tontti 285-1-7-5</b>	<b>Taso 1/2a</b>
M. Kykyri 2012	X=209,50-218,70 Y=279,60-289,50
Mittausdokumentointi & puhtaaksi piirtäminen L.Simponen 2012	Mk 1:50
	<b>KyM arkisto, Kotka</b>
	<b>Kartta 20</b>