


KOEOJA 1 SW-LAAJENNOS  
TASO 1/2b

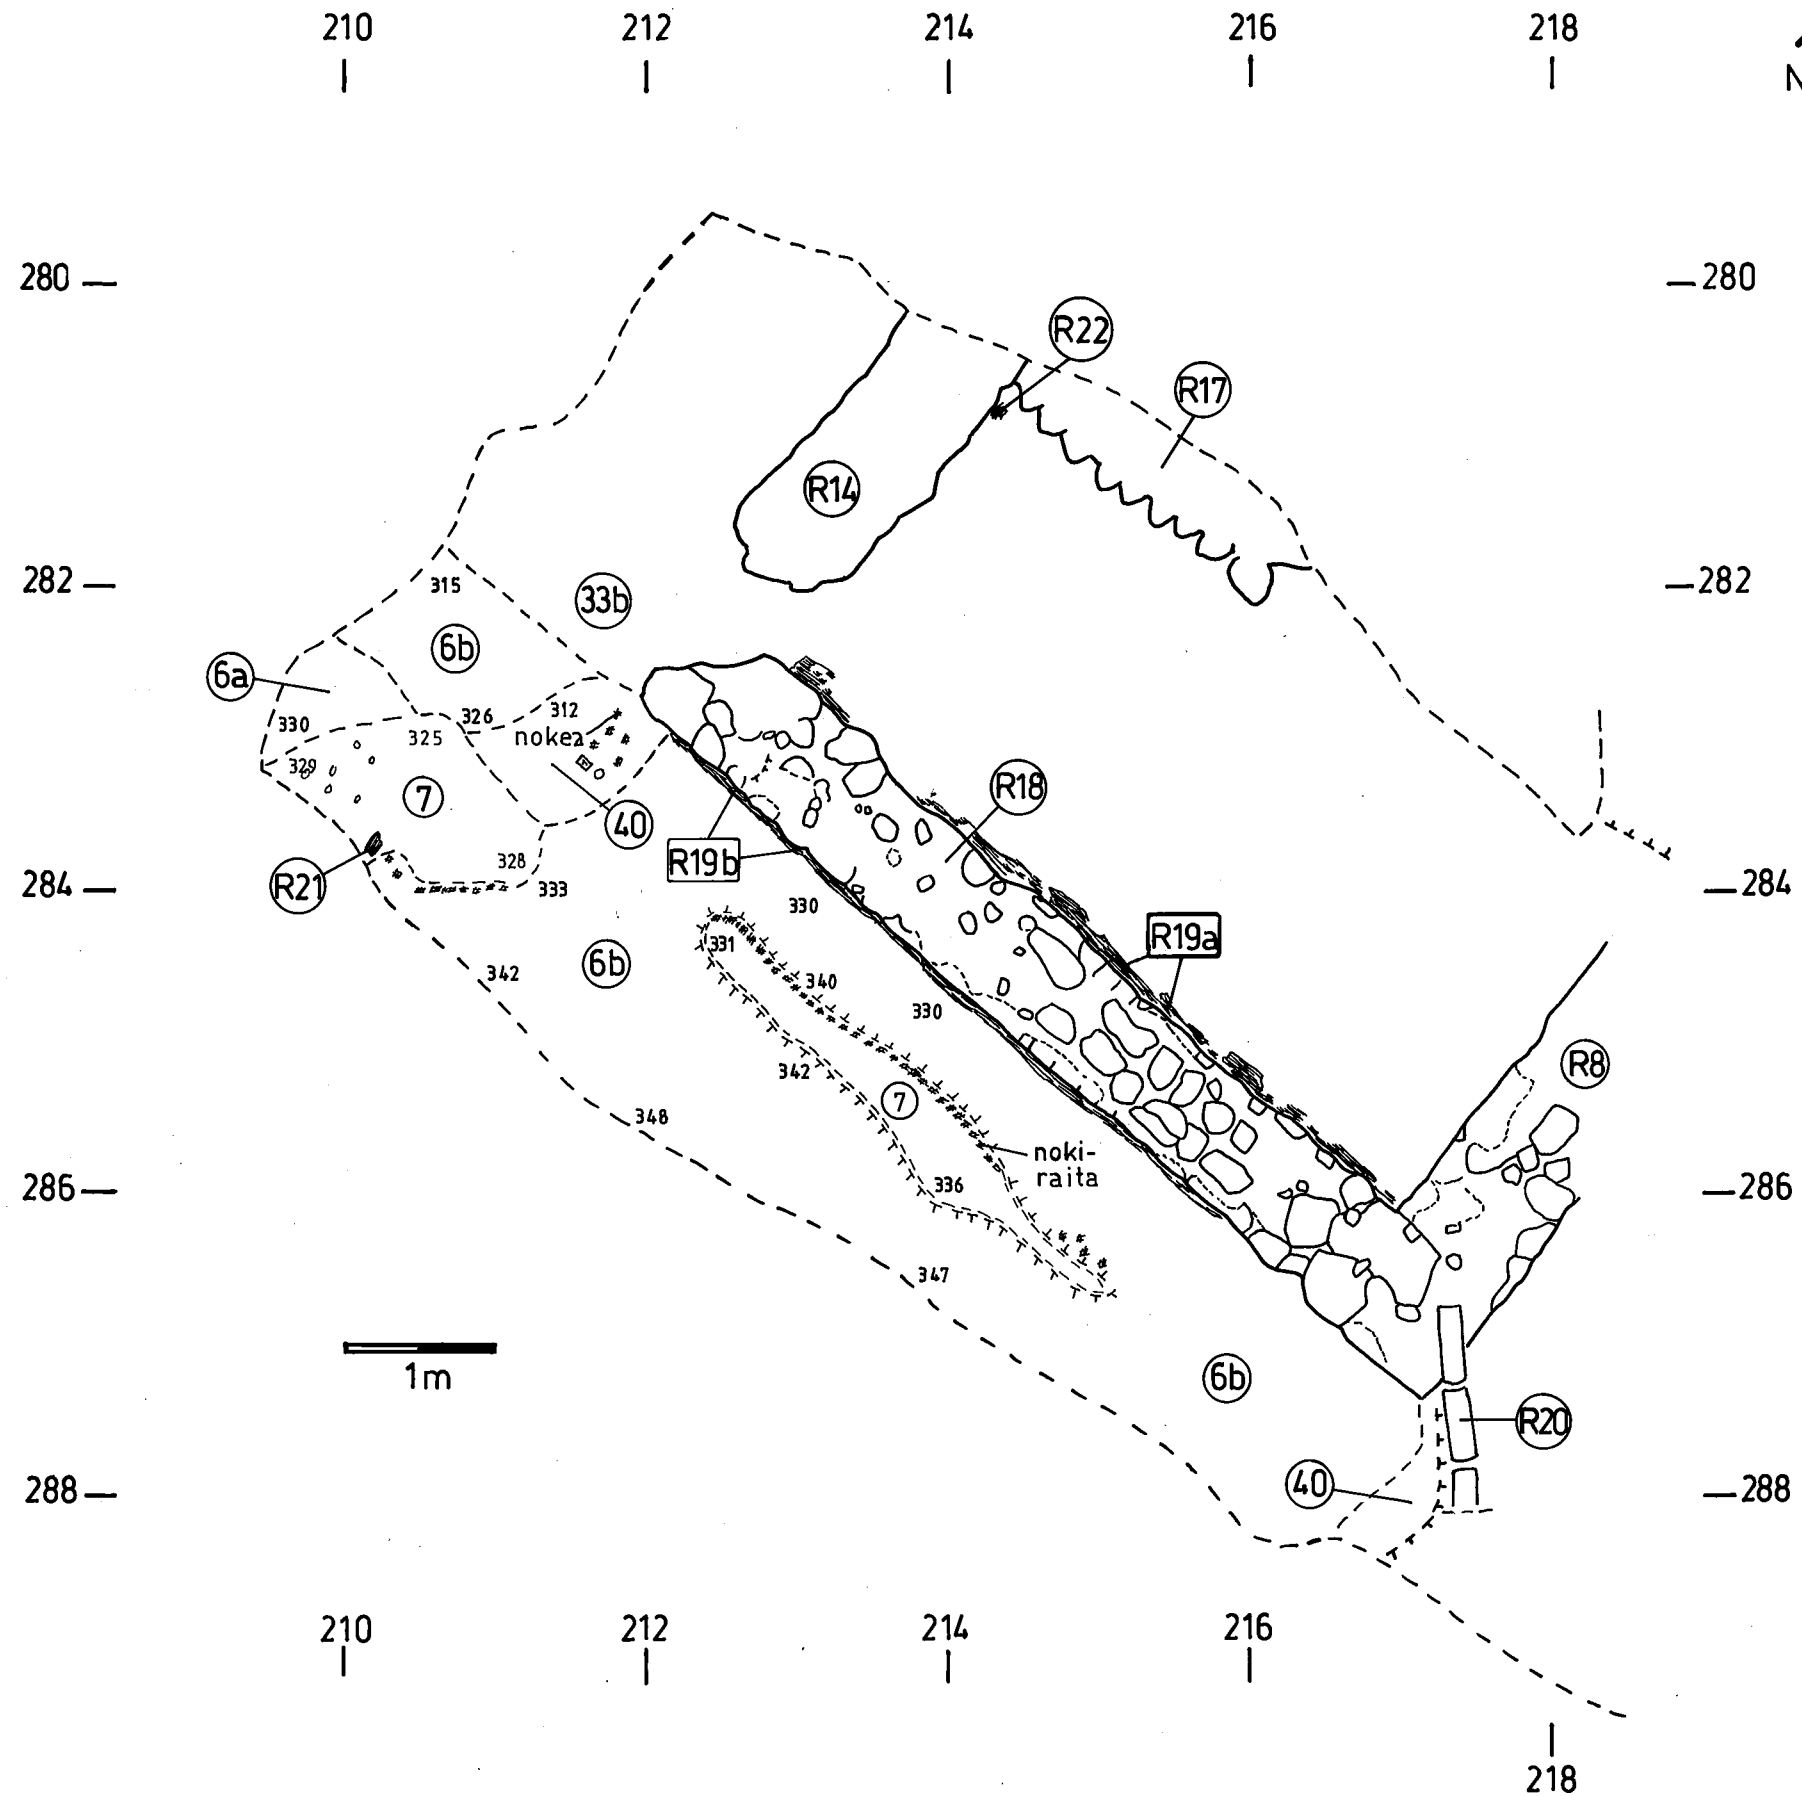

|   |                                    |
|---|------------------------------------|
| KOTKA Ruukinkatu 15   | Koeja 1 SW-laajennos<br>Taso 1/2b  |
| Tontti 285-1-7-5  | X=209,50-218,70<br>Y=279,60-289,50 |
| M. Kykyri 2012  | Mk 1:50                            |
| Mittausdokumentointi &<br>puhtaaksiirtäminen<br>L.Simponen 2012 | KyM arkisto, Kotka                 |
|   | Kartta 21                          |