


KOEOJA 1 SW-LAAJENNOS  
TASO 2

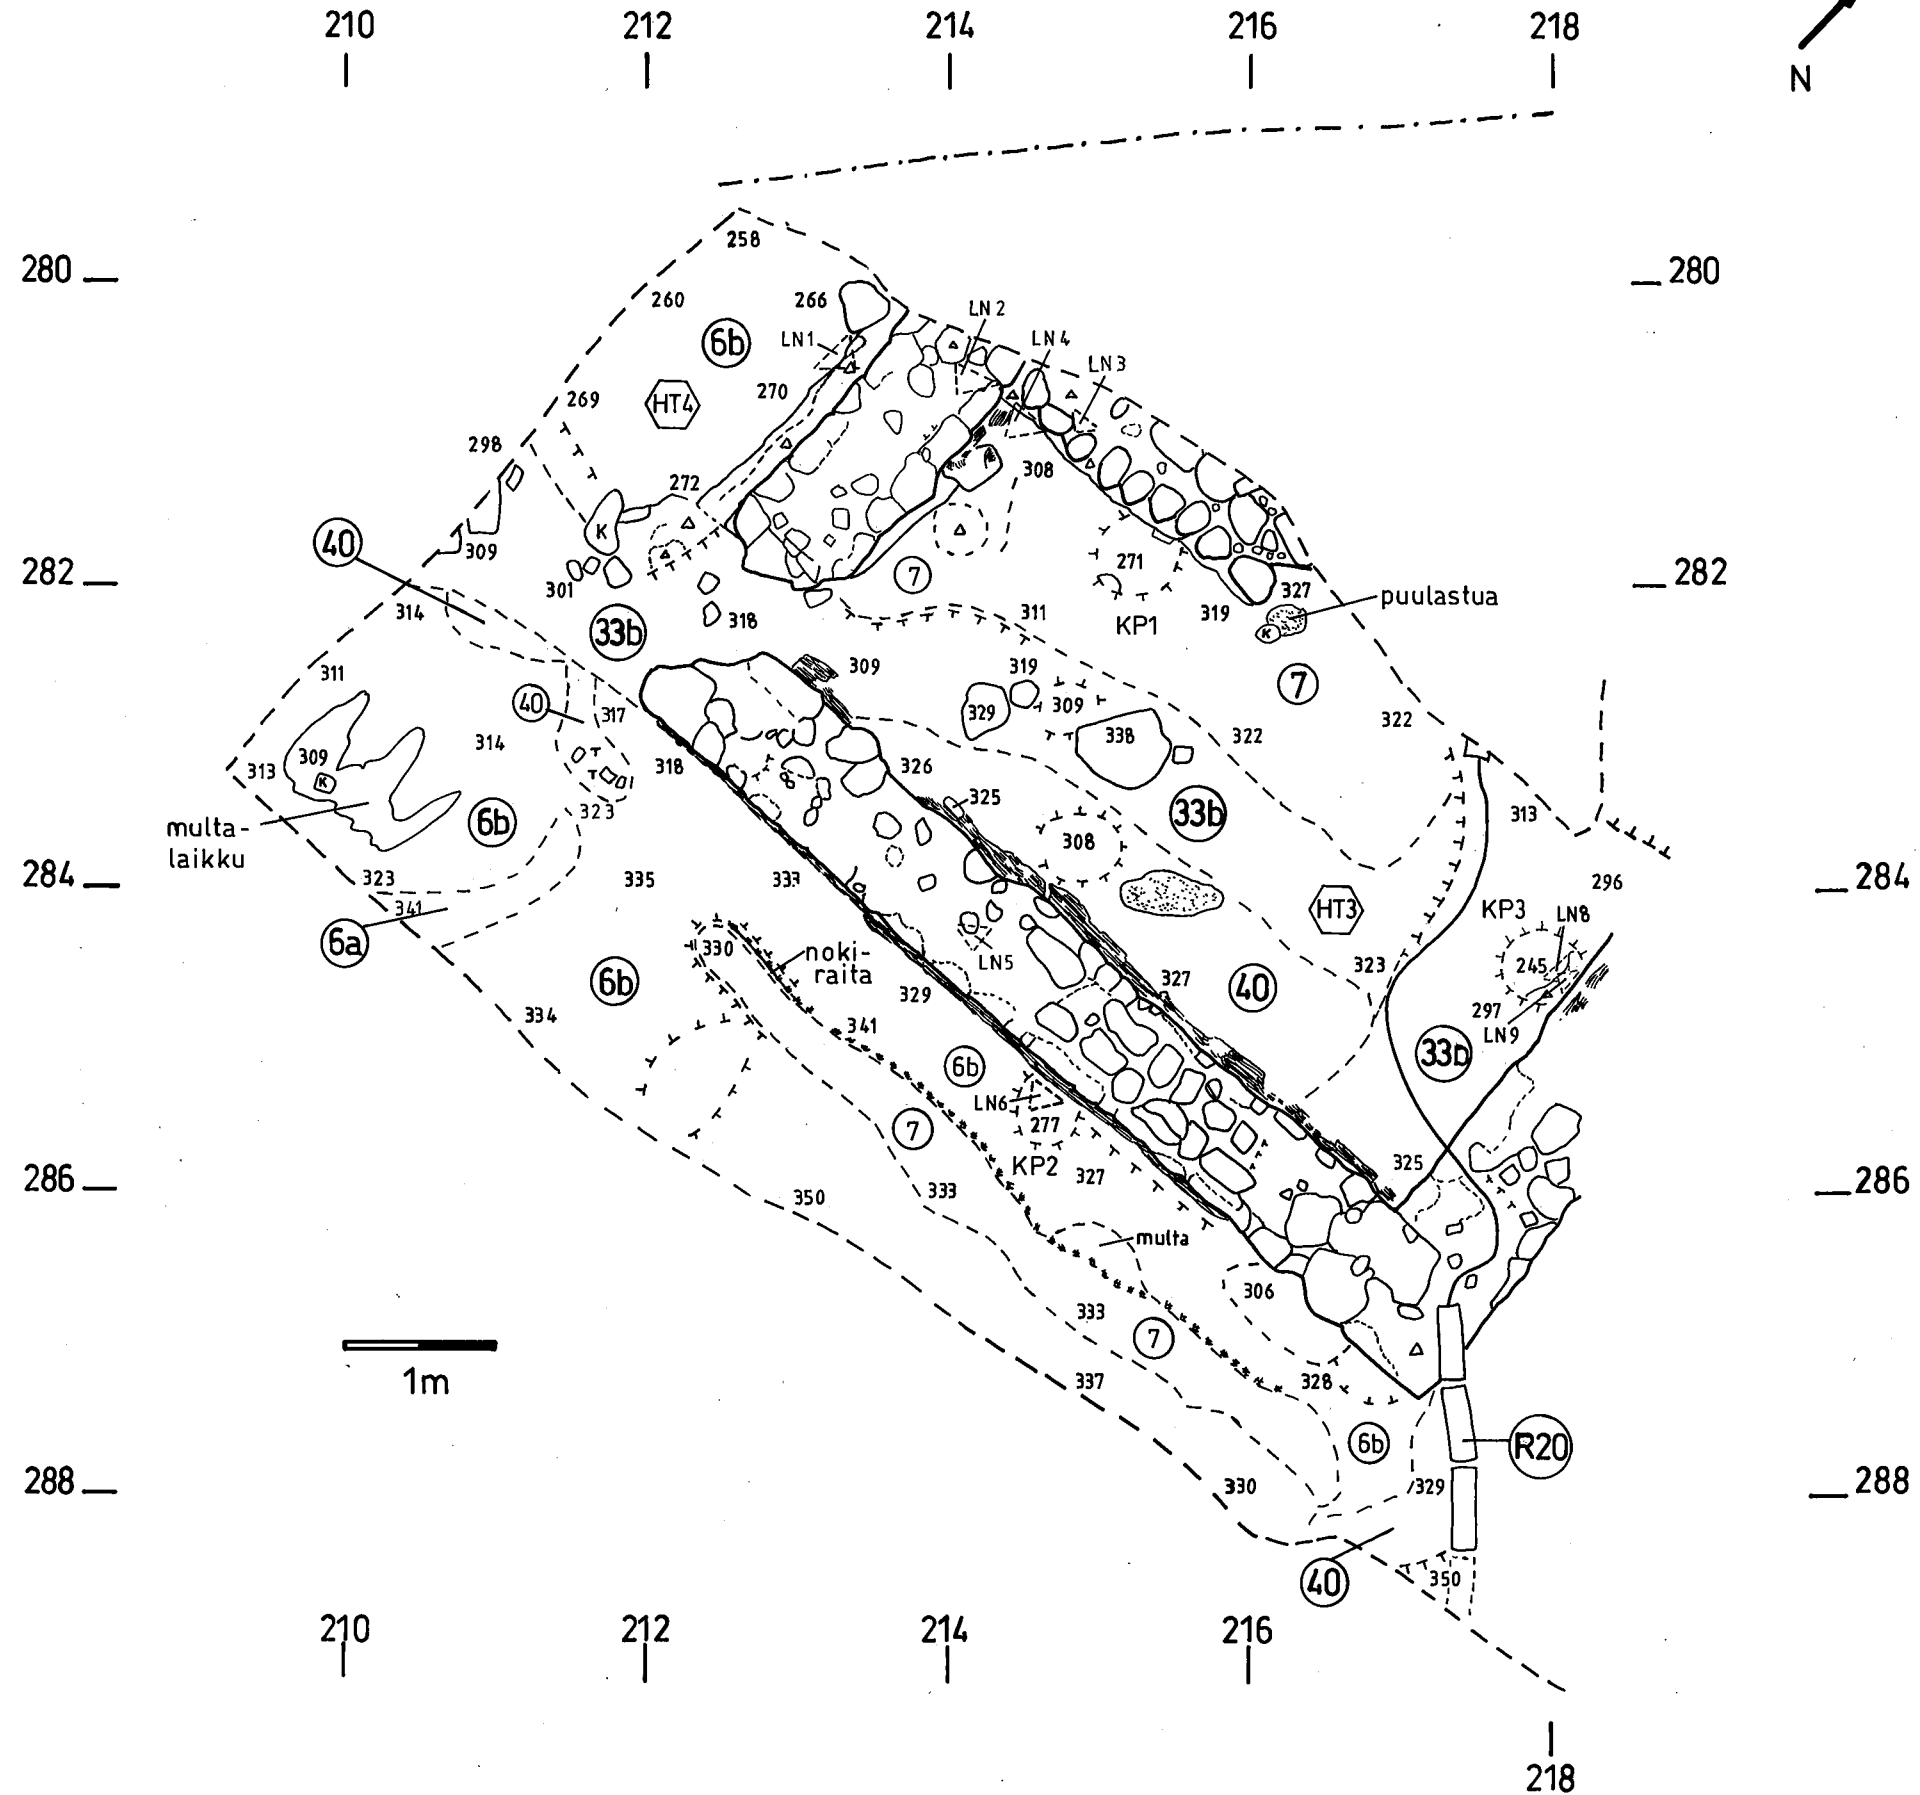

KOTKA Ruukinkatu 15 Tontti 285-1-7-5	Koeoja 1 SW-laajennos Taso 2 X=209,25-218,70 Y=279,50-289
M. Kykyri 2012 Mittausdokumentointi & puhtaaksi piirtäminen L.Simponen 2012	Mk 1:50 KyM arkisto, Kotka
	Kartta 22