


KOEOJA 1 SW-LAAJENNOS

TASO 2

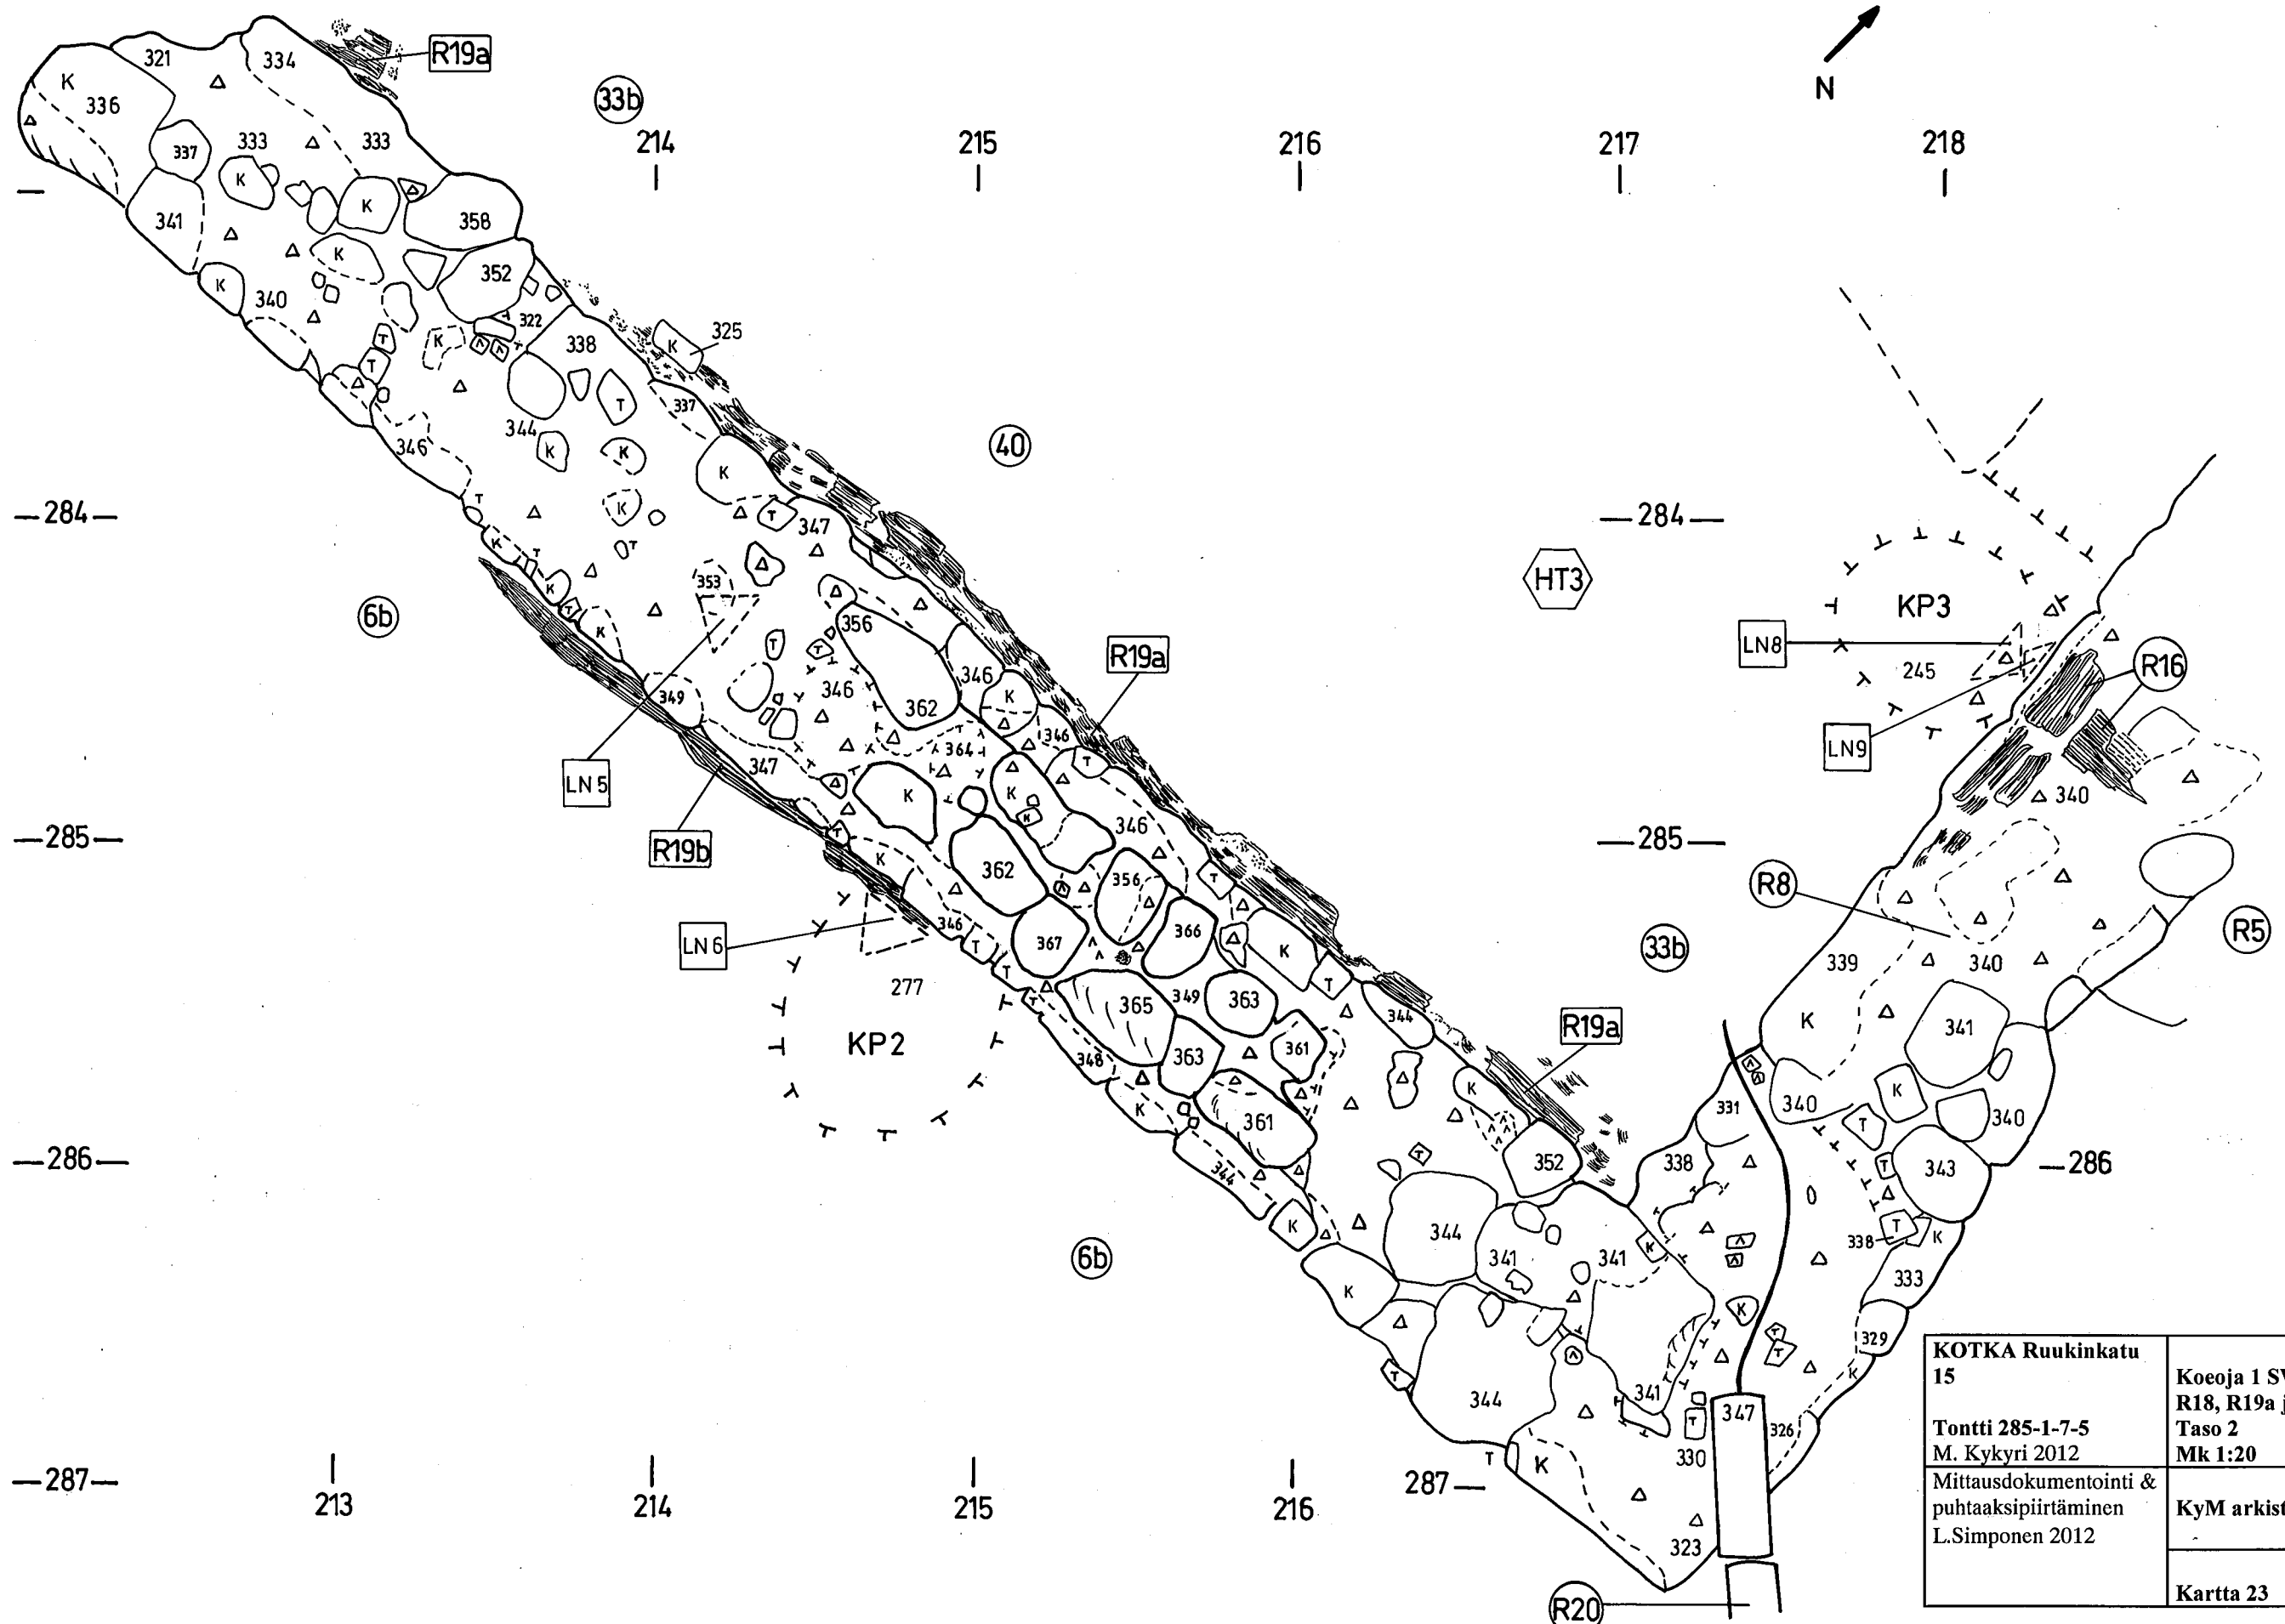

<p>KOTKA Ruukinkatu 15</p>	<p>Koeoja 1 SW-laajennos R18, R19a ja R19b</p>
<p>Tontti 285-1-7-5 M. Kykyri 2012</p>	<p>Taso 2 Mk 1:20</p>
<p>Mittausdokumentointi & puhtaaksi piirtäminen L.Simponen 2012</p>	<p>KyM arkisto, Kotka</p>
	<p>Kartta 23</p>