


KOEOJA 1 NE- JA SW-LAAJENNOS

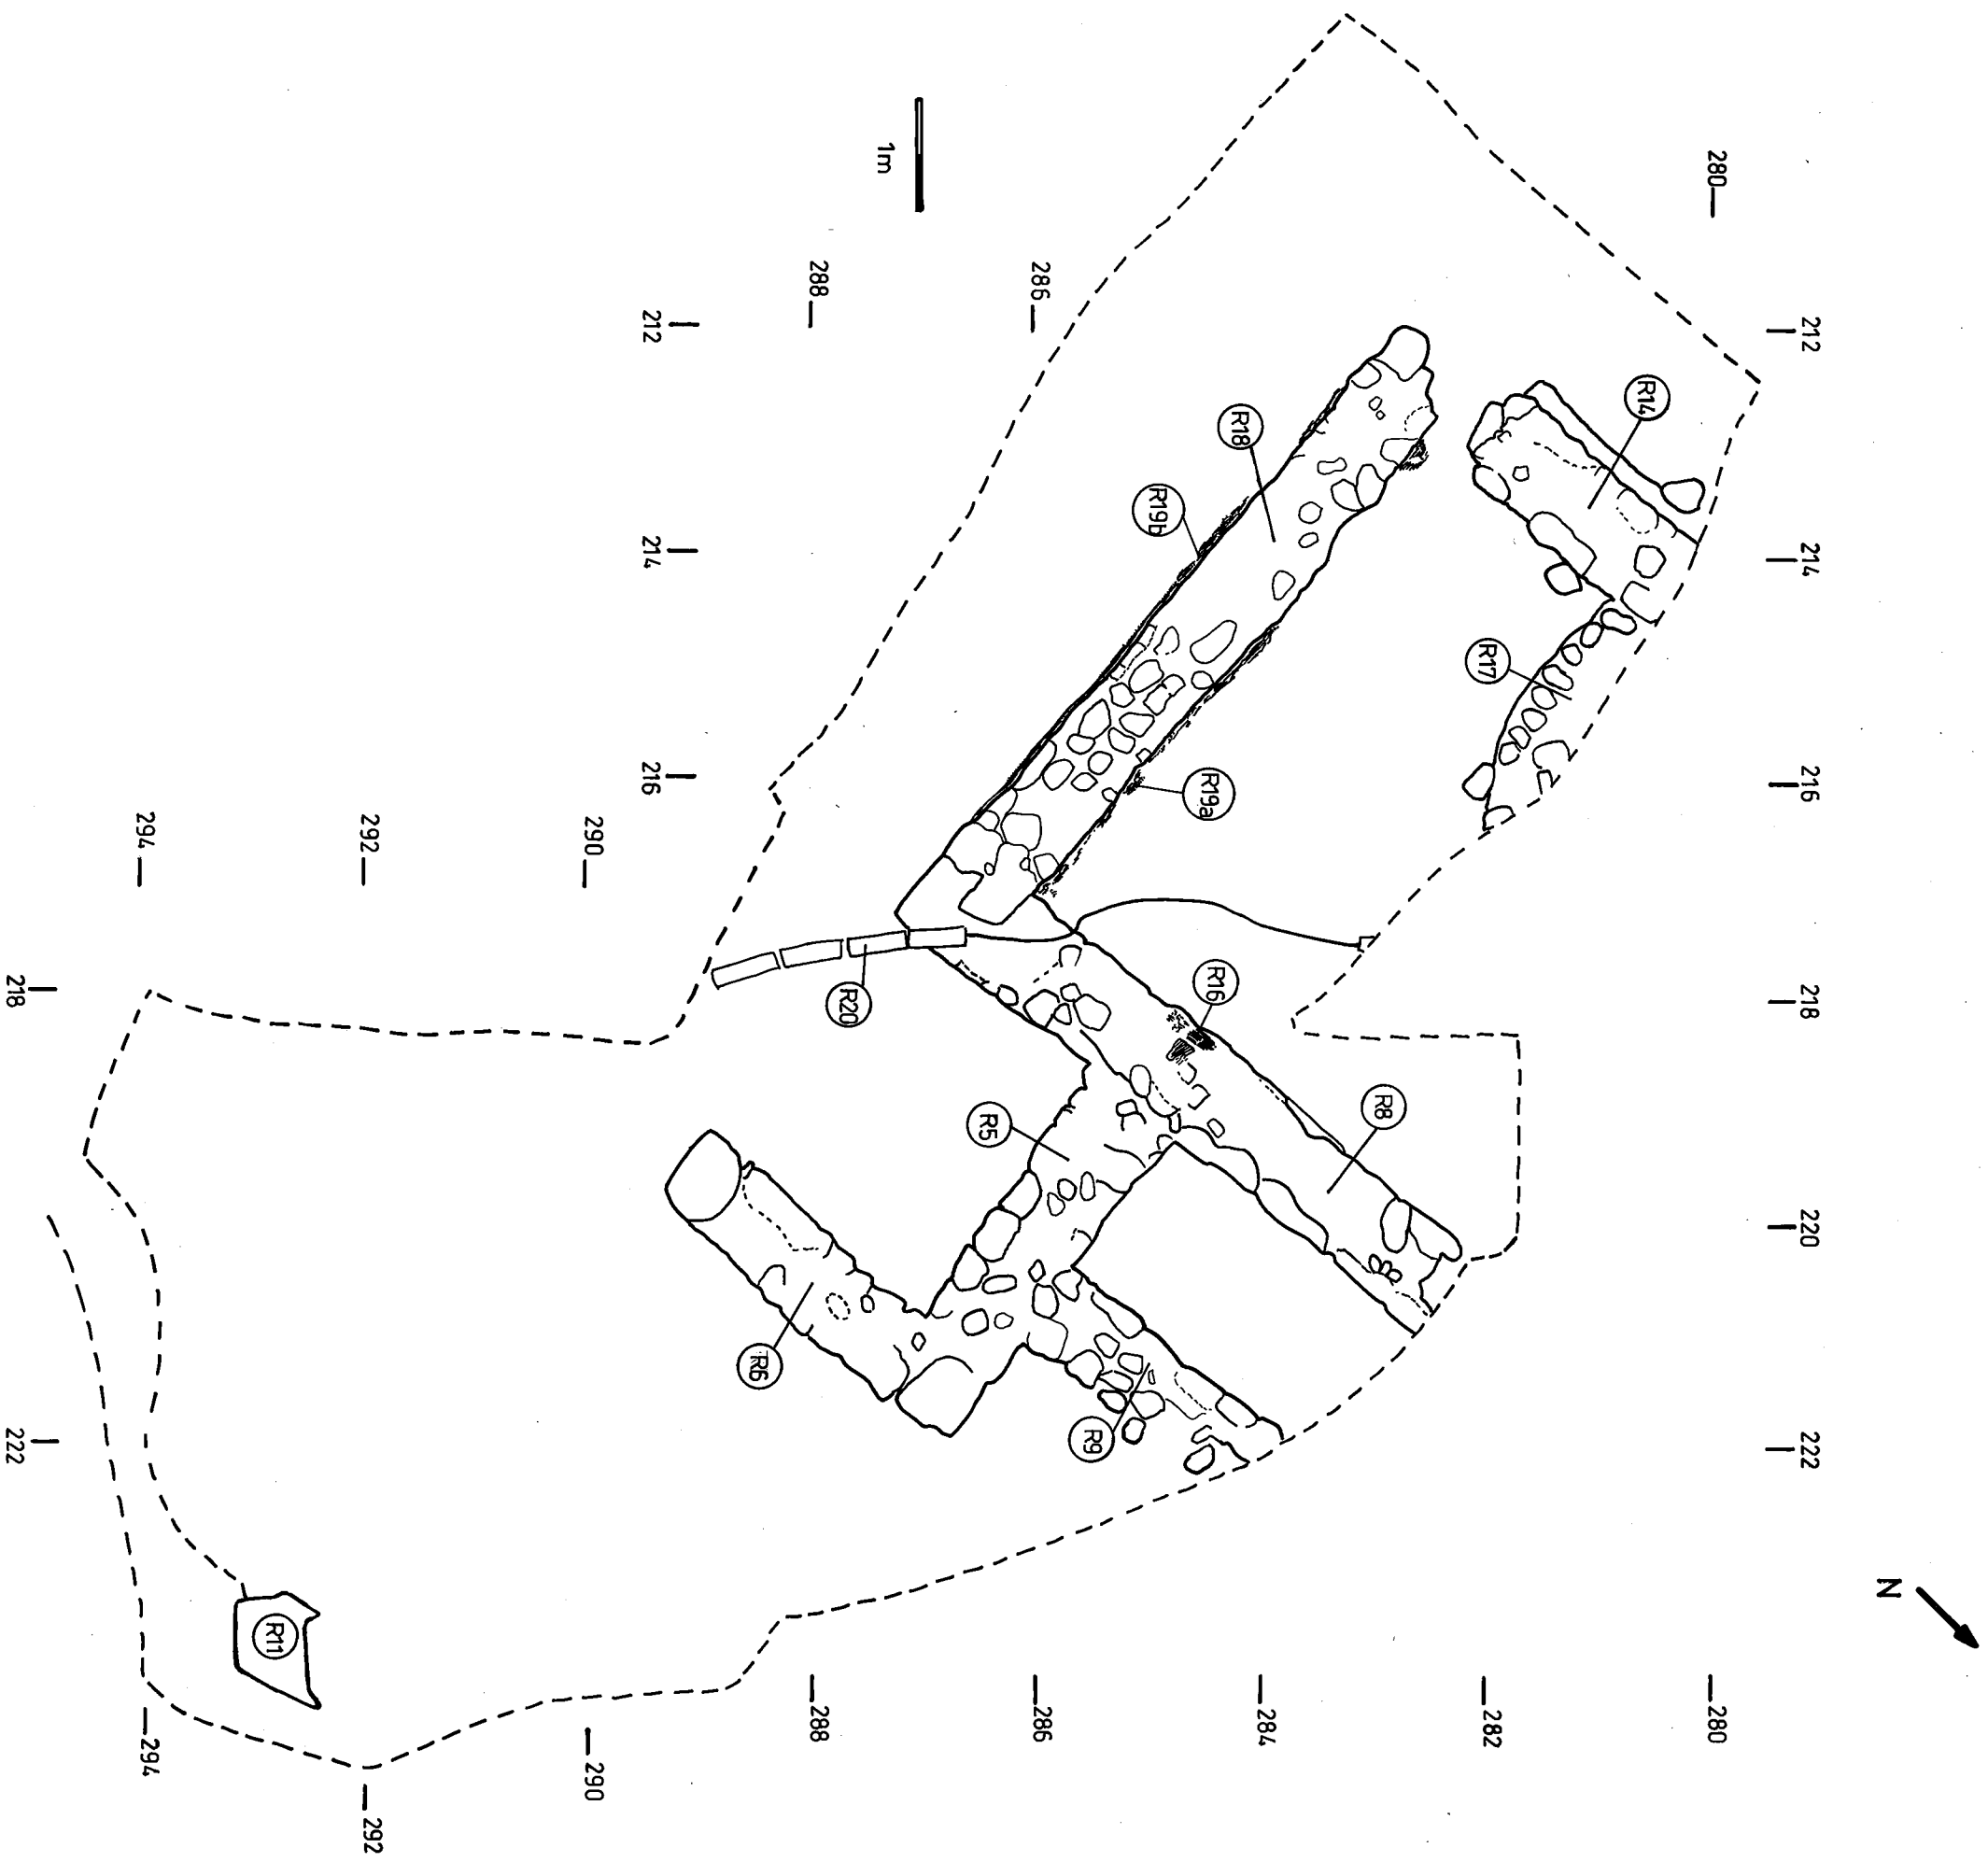

KOTKA Ruukinkatu 15		Koeoja 1 NE- ja SW-laajennos Yleiskartta
Tontti 285-1-7-5		R5, R6, R8, R9, R11, R16 R14, R17, R18, R19a, R19b ja R20
M. Kykyti 2012	Mittausdokumentointi & puhtaaksipiirtäminen	Ei mk
L. Simponen 2012		KyM arkisto, Kotka
		Kartta 28