



Lappeenrannan linnoitus, länsirinne 1:500, ote peitepiirroksesta

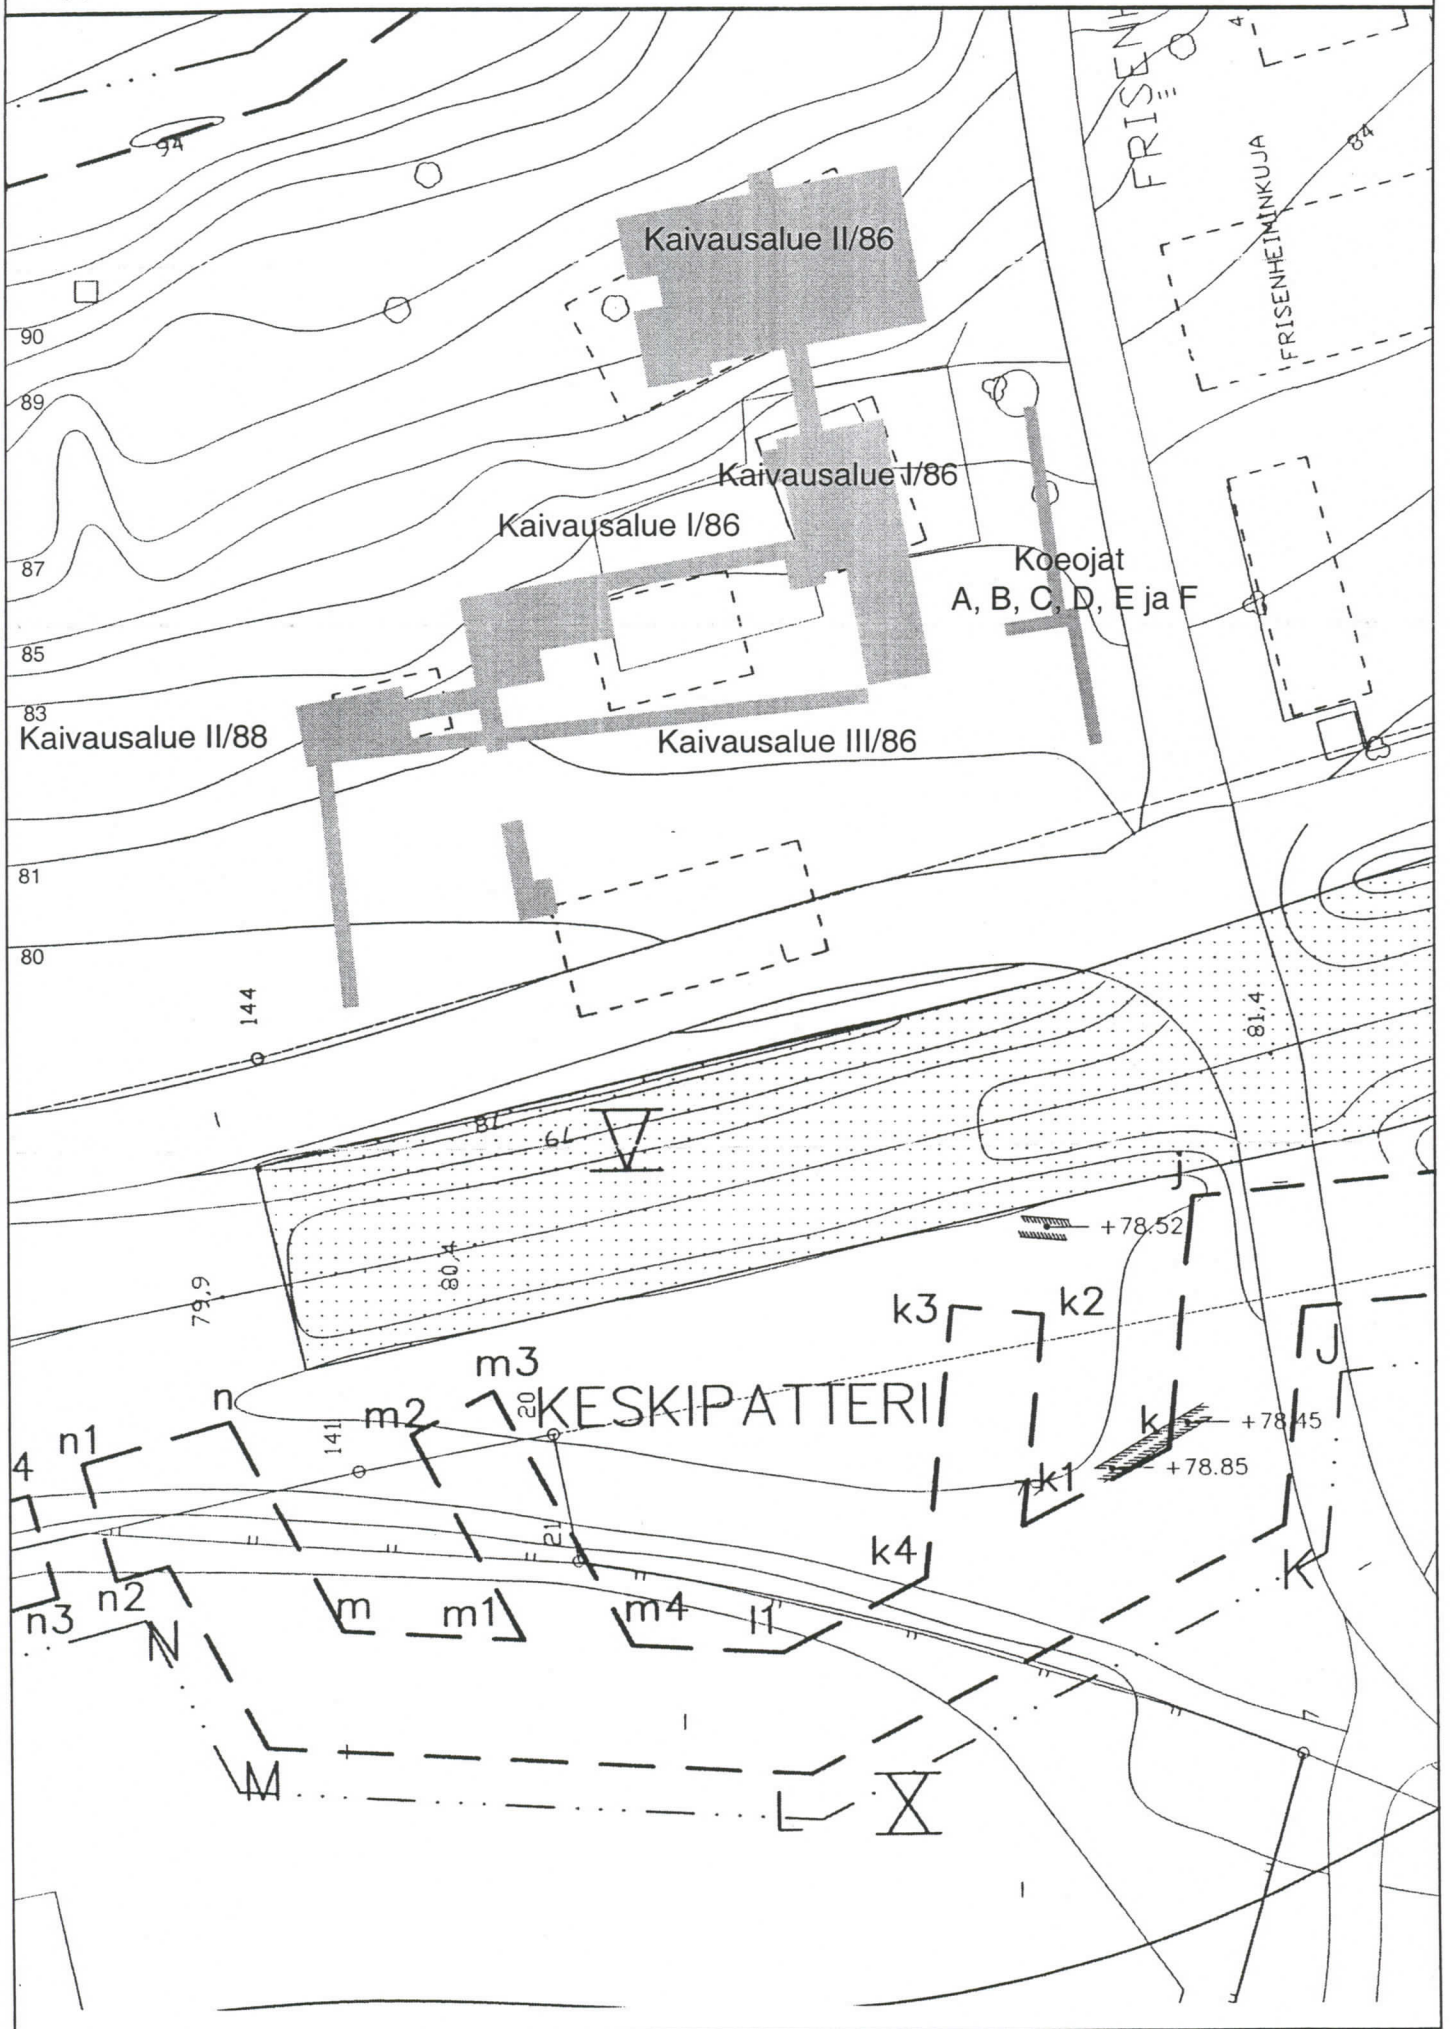

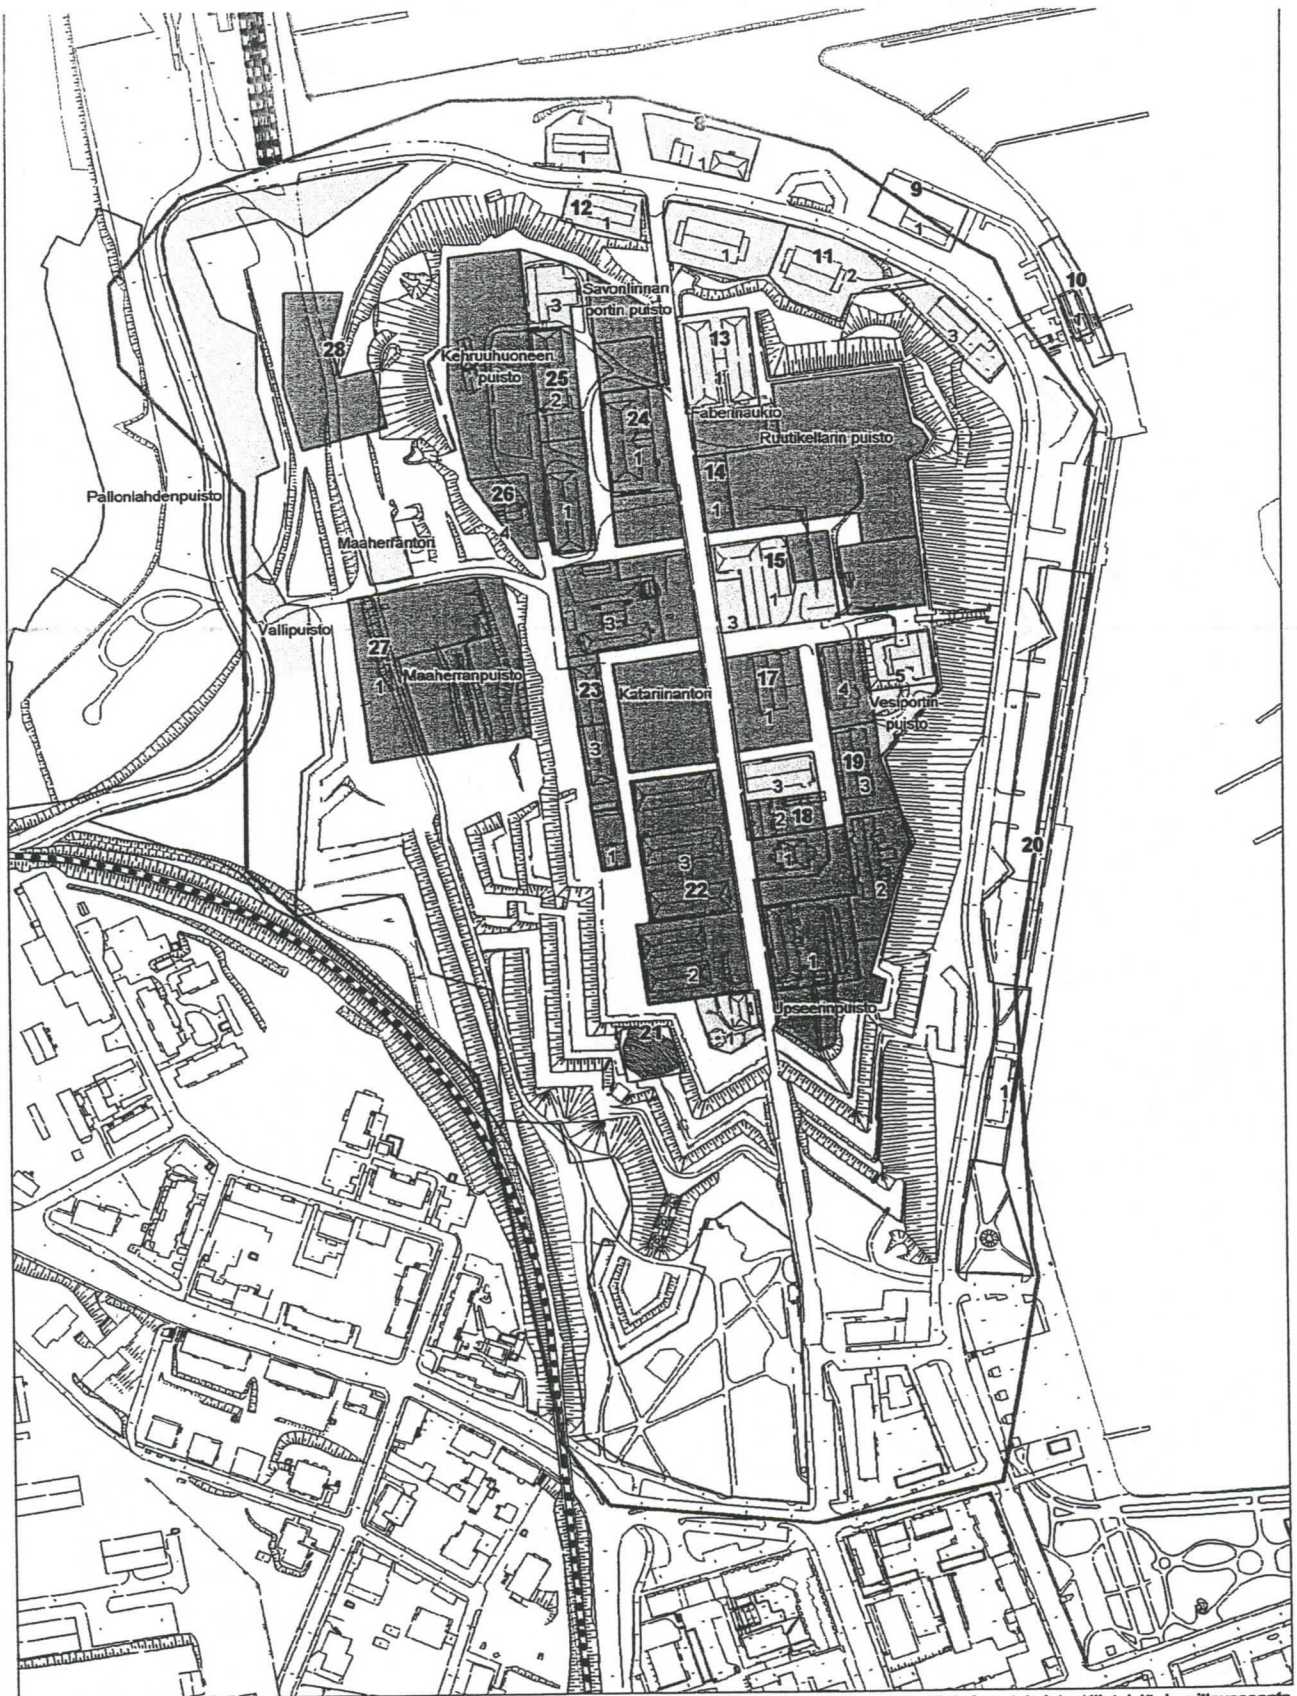

Kartakartta © Lappeenrannan kaupunki, Tekninen toimiala, Kiinteistö- ja mittausosasto


LAPPEENRANTA







Tutkimuksellisesti ja suojellisesti mielenkiintoiset alueet

mk 1:4000


Korttelit, tontit, puistot ja torit vuoden 1997
asemakaavamuutoksen mukaisesti


Museovirasto/RHO/T.Mökkönen 2003

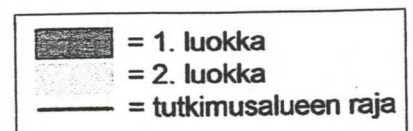

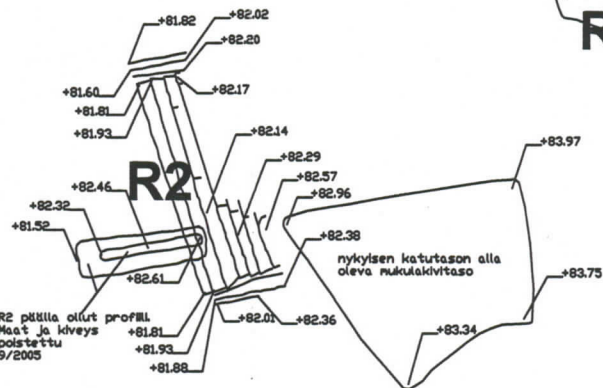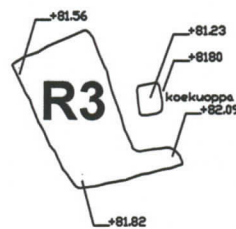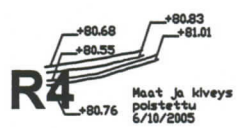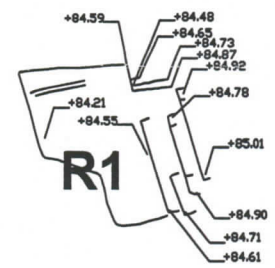
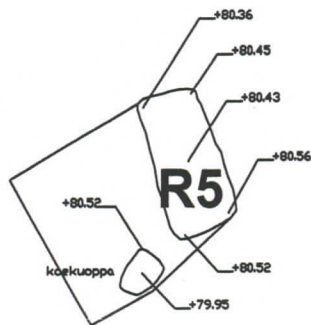
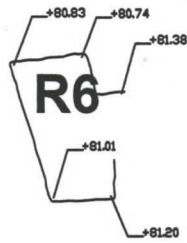



Maalehdessä 1/Maaherranpuiston profiili

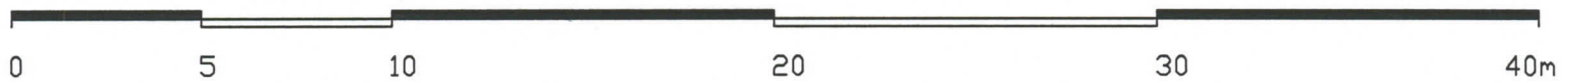



 <p>Suomenlinna B 1 00190 Helsinki puh. (09) 40501</p>	<p>Lappeenranta Linnoitus / länsivalli</p>		<p>Mittauspiirustus Tutkimusmittaus</p>	
	<p>Museovirasto rakennushistorian osasto P.Malm P.Sihvonen</p>		<p>1:200 12 / 2002 / 9 / 2005</p>	


+83.498
KP #1001

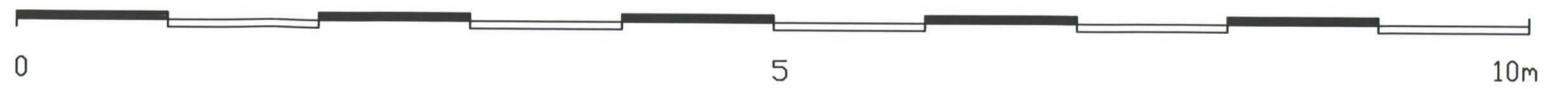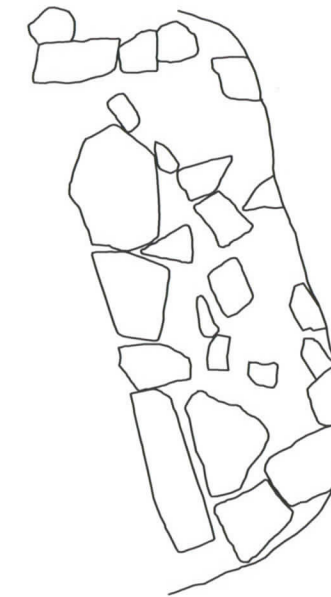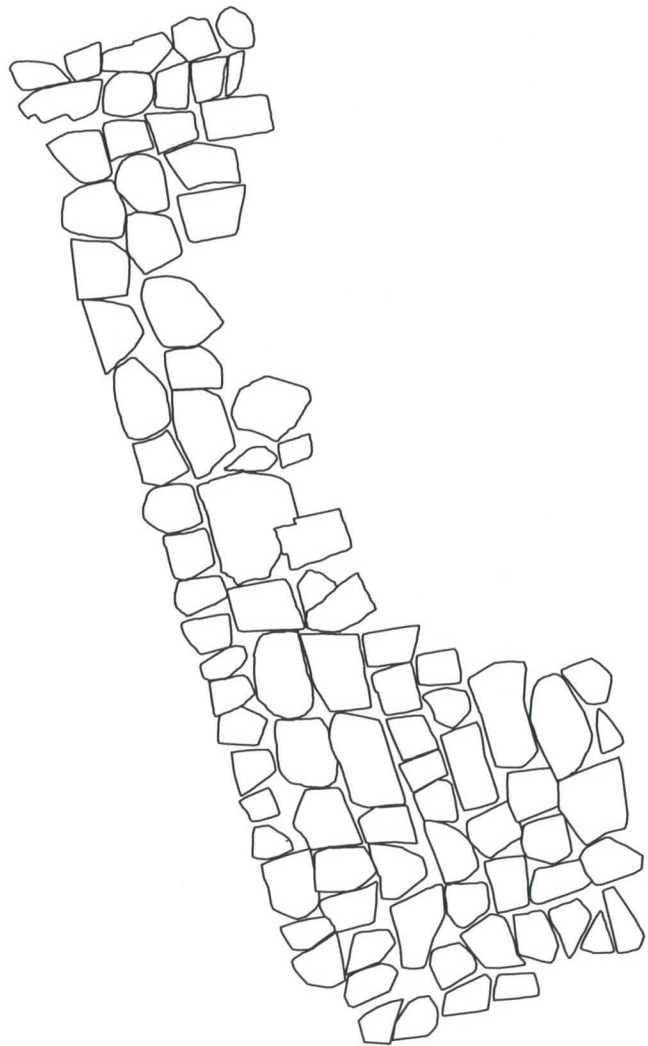


 Suomenlinna B 1 00190 Helsinki puh. (09) 40501	Lappeenranta Linnoitus / Länsivalli	Mittauspiirustus Porras limitys	
	Museovirasto rakennushistorian osasto P.Sihvonen P.Malm	1:50 9 / 2005	Piirustuksen numero AutoCAD LT 2004


∇+82.00

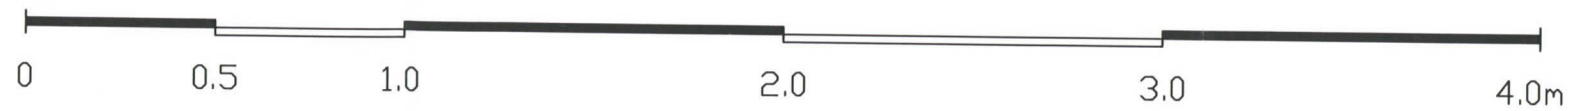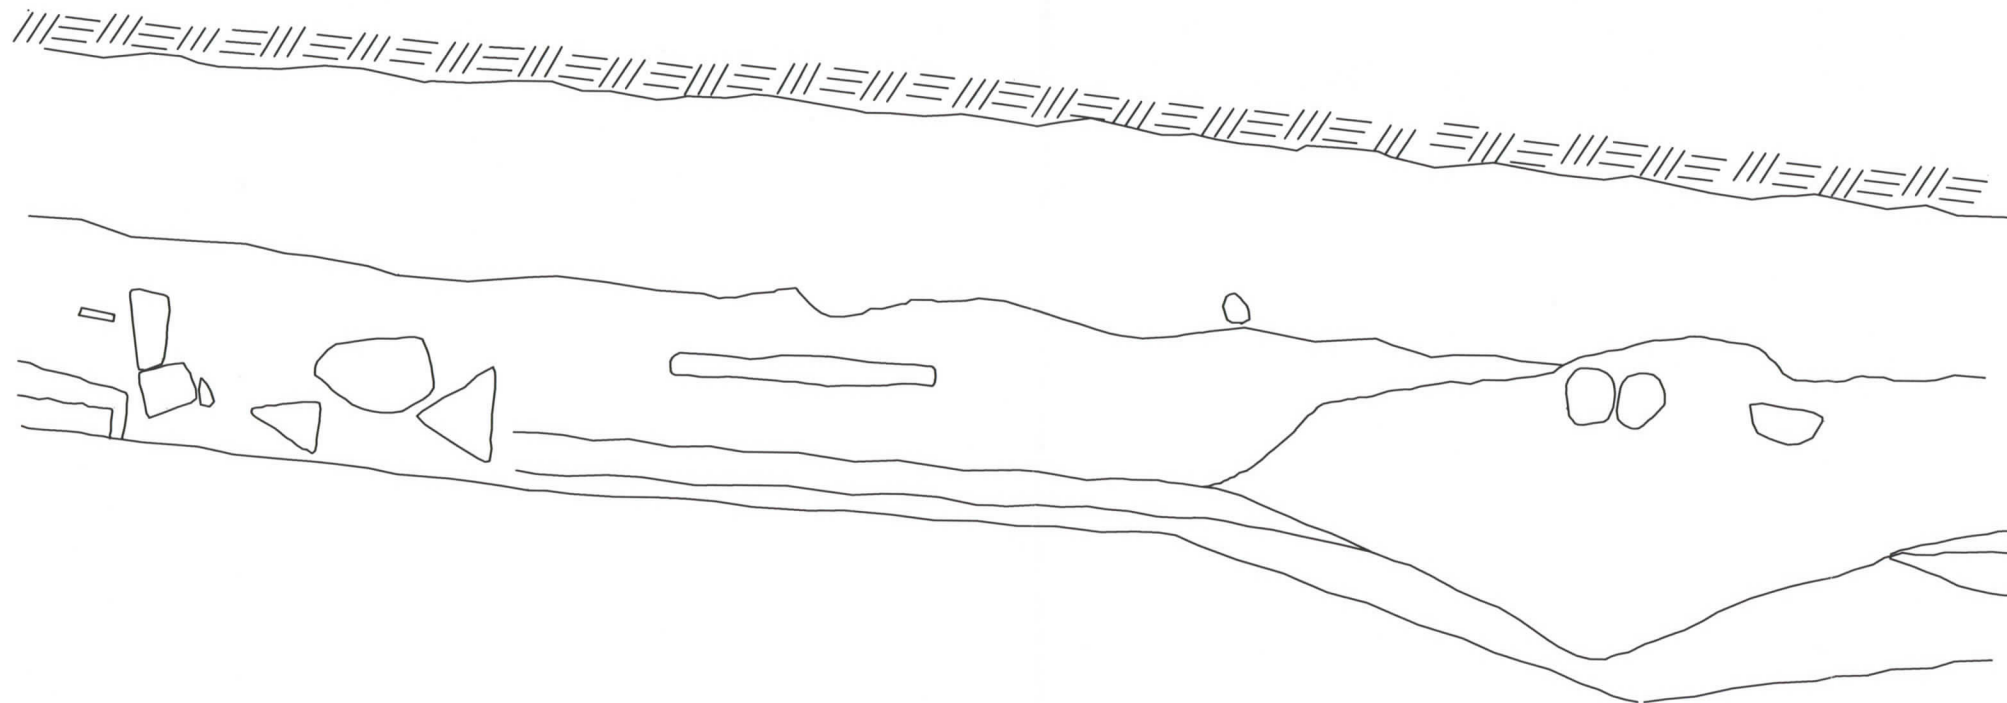

 Suomenlinna B 1 00190 Helsinki puh. (09) 40501	Lappeenranta Linnoitus / länsivalli	Mittauspiirustus Maaleikkaus	
	Museovirasto rakennushistorian osasto P.Sihvonen P.Malm	1:20 9 / 2005	Piirustuksen numero AutoCAD LT 2004

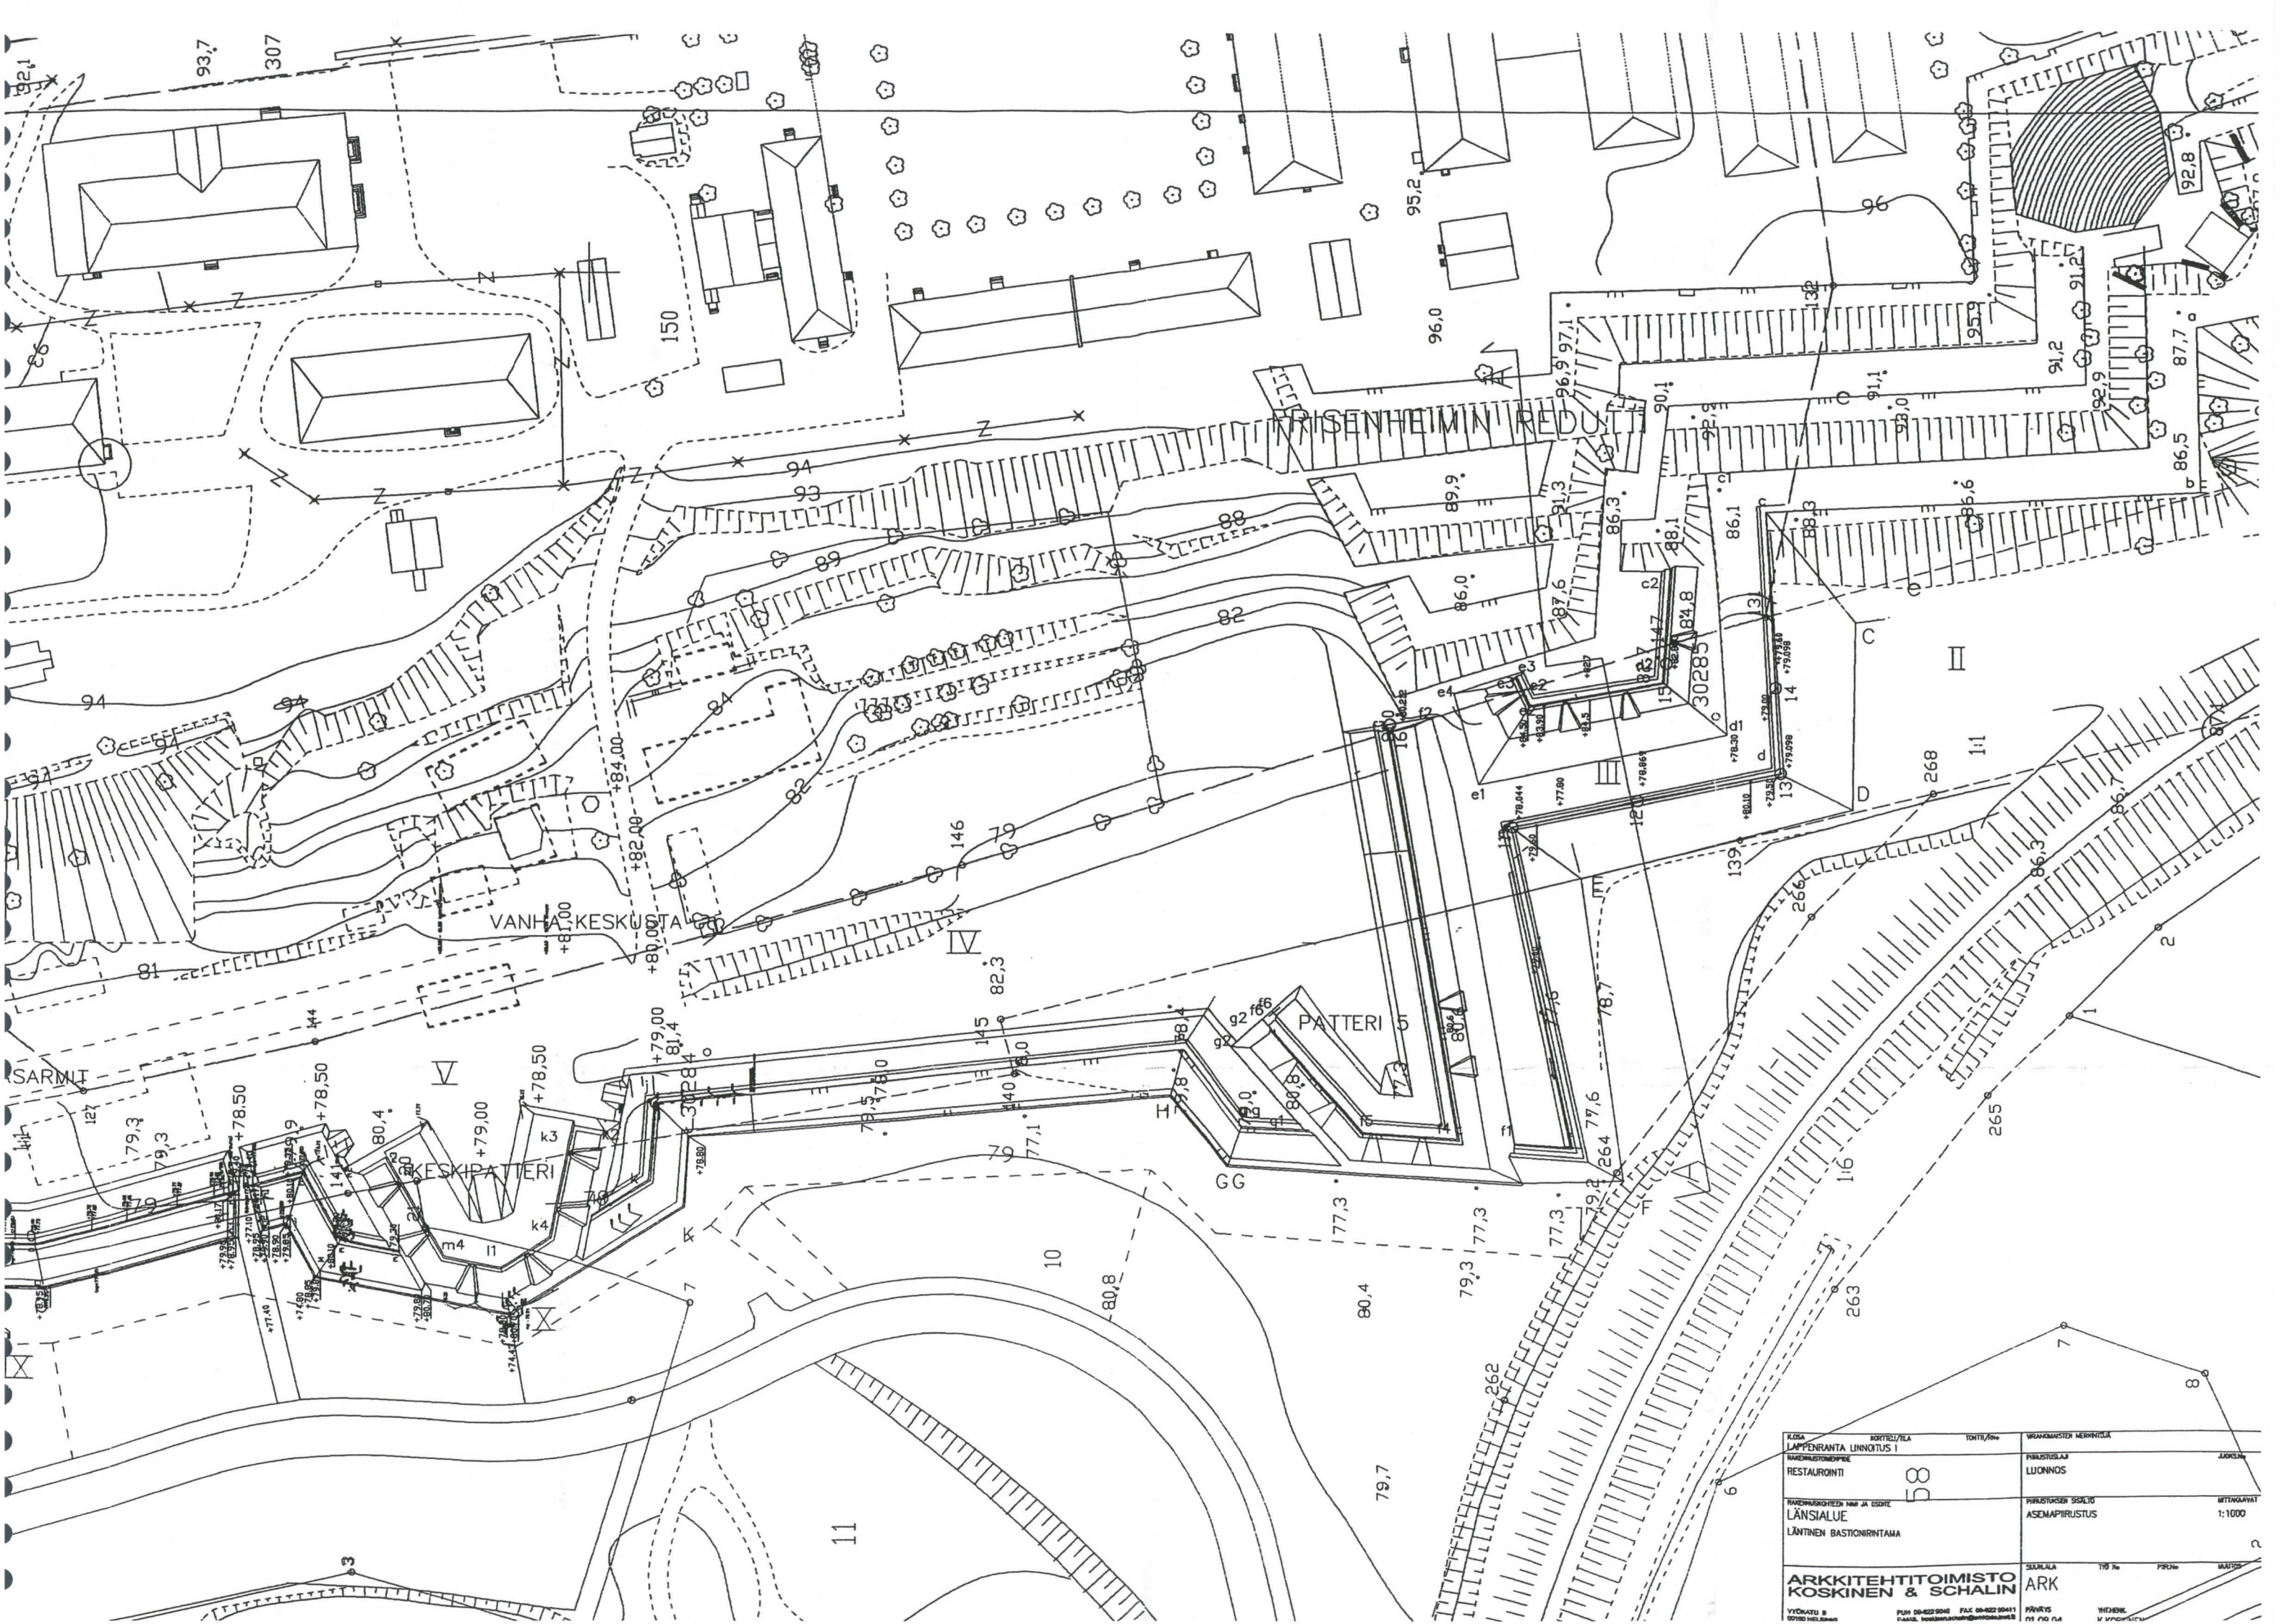


KILTA LAPPENRANTA LINNORTUS I	KORTTI/ALA 58	TOIMITUS 14	VIHANNIEMEN MERRINRATA	JÄRJESTYS
RAKENTAMISEN RESTAUROINTI			RAKENTAMISEN LUONNOS	
RAKENTAMISEN NIMI JA OSOITE LÄNSIALUE LÄNTINEN BASTIONIRINTAMA			RAKENTAMISEN ASEMAPIIRUSTUS	MITTAVAAT 1:1000
ARHITEHTITOIMISTO KOSKINEN & SCHALIN	ARK	ARK	ARK	ARK
YHÖKATU 3 00100 HELSINKI	PUH 04-422 5040 FAX 04-422 5041	SAARIALA TOS PESU MAITUS	SAARIALA TOS PESU MAITUS	SAARIALA TOS PESU MAITUS

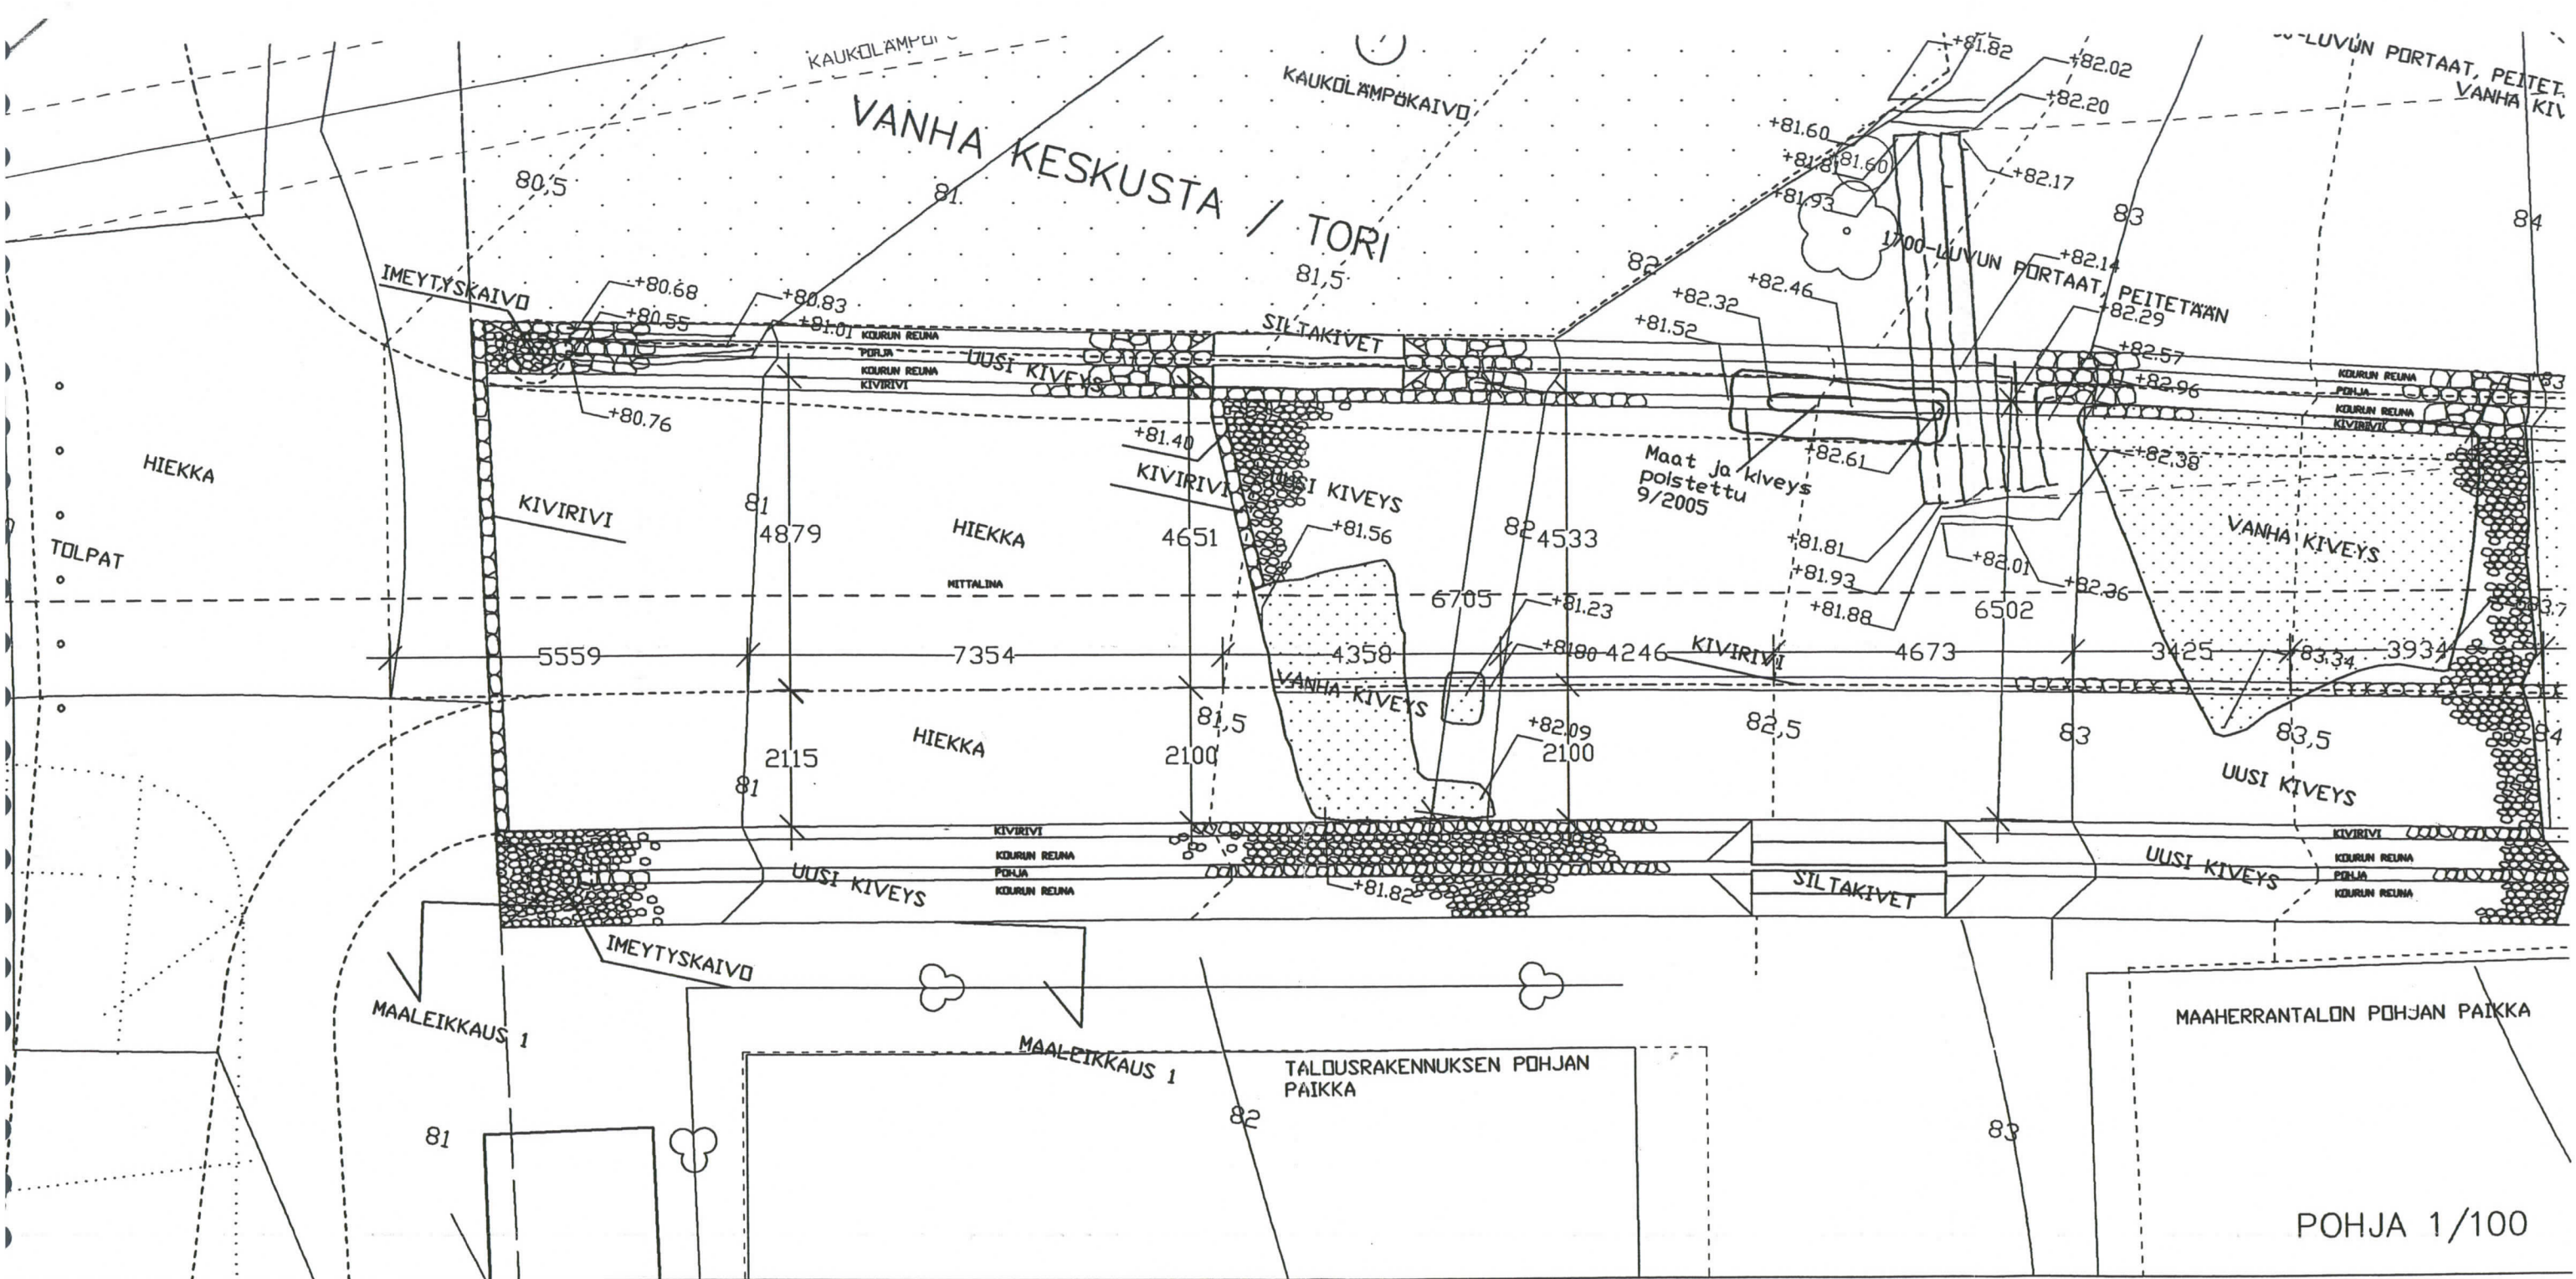

POHJA 1/100

LEIKKAUS A-A / 1/100

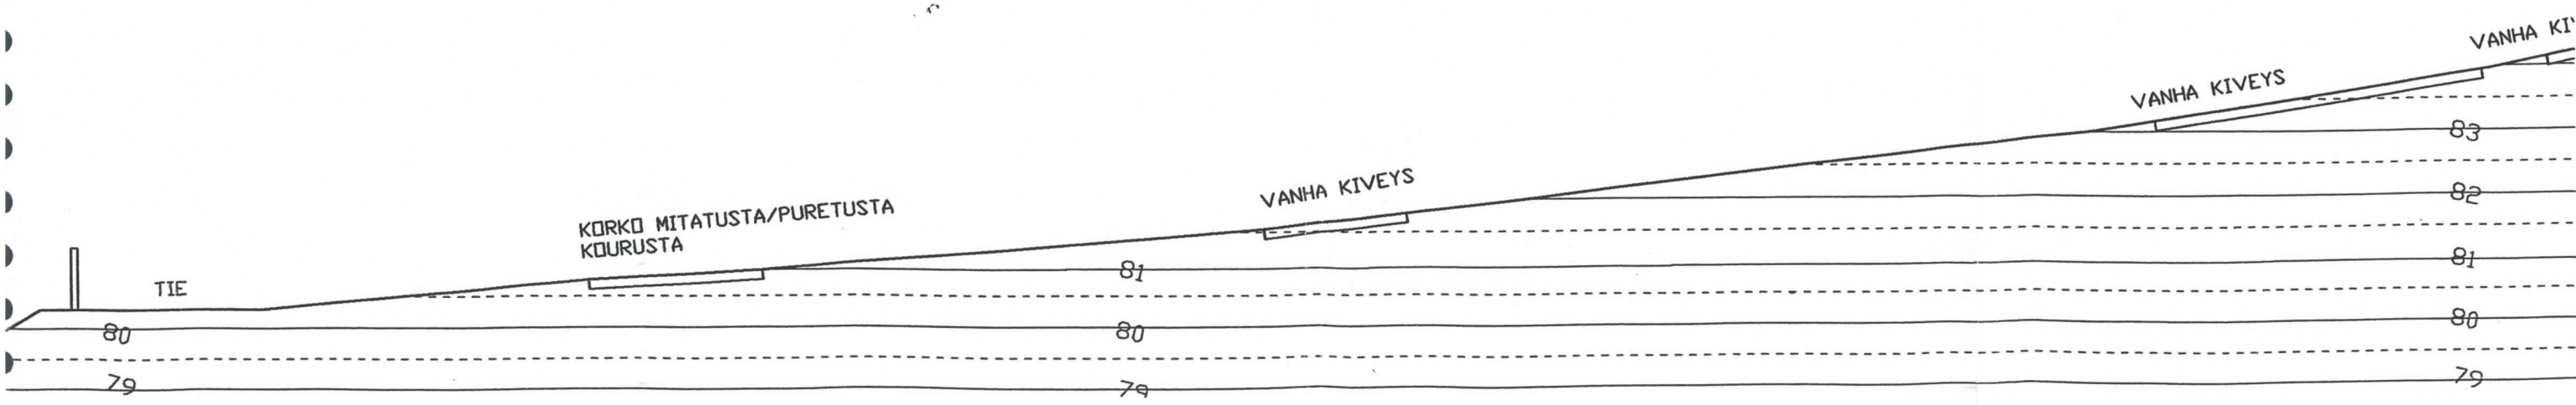

Löytöluettelo

Lappenranta Linnoituksen länsirinne KM: 2005076: 1-28

KMnro	Alanro	Rakenne	Yksikkö	Materiaali	Laji	Kuvaus	Kpl	Paino (g)
2005076:	1	R2		posliini	astia	Bataaviaposliinin reunapala. Ruskea ulkopinta, valkoinen sisäpinta.	1	1,5
2005076:	2	R2		fajanssi	astia	Kylkipaloja. Massa kellertävä Valkoinen tinalasitus, jossa sinisiä kuvioita.	2	8,9
2005076:	3	R2		valkosavi	piippu	Liitupiipun varsipaloja. Halk. 4 ja 9 mm.	2	6,4
2005076:	4	R4	Y2	kivi	esine	Rapautunut liuskekivi, jossa pyöreä kuoppa.	1	192,9
2005076:	5	R4	Y2	posliini	astia	Kylkipala. Kiinalainen (?) posliini. Sininen kukkakuvio.	1	3,4
2005076:	6	R4	Y6	piiposliini	astia	Reunapala. Molemmissa pinnoissa tiheä sininen siirtokuva-kukkakoristelu.	1	8,9
2005076:	7	R4	Y6	lasi	ikkuna	Vihertävä reunapala. Pyörä, paksureuna.	1	6,1
2005076:	8	R4	Y6	luu		Palamaton.	4	59,9
2005076:	9	R4	Y7	posliini	astia	Kylkipala. Kiinalaista? Sininen koristelu.	1	0,6
2005076:	10	R4	Y7	posliini	nappi	Pyöreä, pyöreä reikä kerskellä. Halk. 20 mm.	1	3,6
2005076:	11	R4	Y7	piiposliini	astia	Kylkipaloja. Punainen siirtokuvakoristelu.	2	0,9
2005076:	12	R4	Y7	piiposliini	astia	Kylki- ja reunapaloja. Valkoinen tinalasitus, ei koristelua.	21	54,1
2005076:	13	R4	Y7	fajanssi	astia	Kylkipaloja. Sisäpinta lohjennut. Massa kellertäväharmaa, sinertävä tinalasitus. Ollut tulossa.	1	2,7
2005076:	14	R4	Y7	punasavi	astia	Kylki- ja reunapaloja. Osassa lyijylasitusta ja/tai boluskoristelua.	21	116,1
2005076:	15	R4	Y7	punasavi	astia	Kylkipaloja. Osassa lyijylasitusta ja/tai boluskoristelua.	5	13,9

KMnro	Alanro	Rakenne	Yksikkö	Materiaali	Laji	Kuvaus	Kpl	Paino (g)
2005076:	16	R4	Y7	punasavi		Kaakeli? Yhdessä pinnassa lyijylasitusta.	1	6,2
2005076:	17	R4	Y7	valkosavi	astia	Kylkipala, sisäpinta lohjennut. Ulkopinnassa lyijylasitus.	1	0,7
2005076:	18	R4	Y7	savi	astia	Pohja- ja reunapala. Ns. karjalainen keramiikka. Tumma, karkea massa.	2	
2005076:	19	R4	Y7	valkosavi	piippu	Liitupiipun varren katkelma.	1	0,5
2005076:	20	R4	Y7	lasi	pullo	Kylkipaloja ja suureunapala. Tummenvihreää, lieriönmuotoisista pulloista.	5	35
2005076:	21	R4	Y7	lasi	ikkuna	Vihertävää, pinta irisoitunut. Paksuus 3 mm.	4	16,6
2005076:	22	R4	Y7	lasi	ikkuna	Vihertävää. Paksuus 1,5 mm.	5	5,1
2005076:	23	R4	Y7	lasi	ikkuna	Ollut tulella.	1	0,1
2005076:	24	R4	Y7	luu		Palanut.	10	9,4
2005076:	25	R4	Y7	luu		Palamaton.	17	61,9
2005076:	26	R6		metalliseos	nappi	Pyöreä, ei reikiä, reliefikoristelu. Vihreä korrosio.	1	1,9
2005076:	27	R6		valkosavi	piippu	Liitupiippujen varrenkatkelmia. Moempien halk. 7mm.	2	8,9
2005076:	28	R6		lasi	ikkuna	Vihreä. Paksuus 2mm.	2	2,8

Lappeenranta linnoituksen länsirinne

Mustavalkokuvat 125587:1 - 35

ID	Alanro	Kunta	Kohde	Aihe	Kommentti	Suunta	Kuvaaja	Pvm	Tyyppi	Koko
125587: 1		Lappeenranta	Linnoituksen länsirinne	Länsirinne	Yleiskuva.	EE-WW	UR	6.11.200	mv	kino 35mm
125587: 2		Lappeenranta	Linnoituksen länsirinne	Vesikouru/R4	Ennen kaivamista.	SS-NN	UR	6.11.200	mv	kino 35mm
125587: 3		Lappeenranta	Linnoituksen länsirinne	Vesikouru/R4	Ennen kaivamista.	WW-EE	UR	6.11.200	mv	kino 35mm
125587: 4		Lappeenranta	Linnoituksen länsirinne	Vesikouru/R4	Ennen kaivamista.	NN-SS	UR	6.11.200	mv	kino 35mm
125587: 5		Lappeenranta	Linnoituksen länsirinne	Vesikouru/R4	Ennen kaivamista.		UR	6.11.200	mv	kino 35mm
125587: 6		Lappeenranta	Linnoituksen länsirinne	Maaherranpuiston profiili		NN-SS	UR	6.11.200	mv	kino 35mm
125587: 7		Lappeenranta	Linnoituksen länsirinne	Portaat/R1		SW-NE	UR	6.11.200	mv	kino 35mm
125587: 8		Lappeenranta	Linnoituksen länsirinne	Mukulakiveys/R3		EE-WW	UR	6.11.200	mv	kino 35mm
125587: 9		Lappeenranta	Linnoituksen länsirinne	Mukulakiveys/R3		WW-EE	UR	6.11.200	mv	kino 35mm
125587: 10		Lappeenranta	Linnoituksen länsirinne	Mukulakiveys/R3		WW-EE	UR	6.11.200	mv	kino 35mm
125587: 11		Lappeenranta	Linnoituksen länsirinne	Kiveys/R5		SS-NN	UR	6.11.200	mv	kino 35mm
125587: 12		Lappeenranta	Linnoituksen länsirinne	Koekuoppa/R5			UR	6.11.200	mv	kino 35mm
125587: 13		Lappeenranta	Linnoituksen länsirinne	Kiveys/R5		SS-NN	UR	6.11.200	mv	kino 35mm
125587: 14		Lappeenranta	Linnoituksen länsirinne	Talon perusta/R6		WW-EE	UR	6.11.200	mv	kino 35mm
125587: 15		Lappeenranta	Linnoituksen länsirinne	Talon perusta/R6		NN-SS	UR	6.11.200	mv	kino 35mm
125587: 16		Lappeenranta	Linnoituksen länsirinne	Talon perusta/R6		NE-SW	UR	6.11.200	mv	kino 35mm
125587: 17		Lappeenranta	Linnoituksen länsirinne	Mukulakiveys/R7		SE-NW	UR	6.11.200	mv	kino 35mm

ID	Alanro	Kunta	Kohde	Aihe	Kommentti	Suunta	Kuvaaja	Pvm	Tyyppi	Koko
125587: 18		Lappeenranta	Linnoituksen länsirinne	Vesikouru/R4	Putsauksen jälkeen.	SS-NN	UR	6.11.200	mv	kino 35mm
125587: 19		Lappeenranta	Linnoituksen länsirinne	Vesikouru/R4	Putsauksen jälkeen.	EE-WW	UR	6.11.200	mv	kino 35mm
125587: 20		Lappeenranta	Linnoituksen länsirinne	Vesikouru/R4	Putsauksen jälkeen.	NN-SS	UR	6.11.200	mv	kino 35mm
125587: 21		Lappeenranta	Linnoituksen länsirinne	Vesikouru/R4	Putsauksen jälkeen.	WW-EE	UR	6.11.200	mv	kino 35mm
125587: 22		Lappeenranta	Linnoituksen länsirinne	Vesikouru/R4	Puupaalu kourun länsipuolella	WW-EE	UR	6.11.200	mv	kino 35mm
125587: 23		Lappeenranta	Linnoituksen länsirinne	Vesikouru/R4&kiveys R3:3	1:n kerroksen jälkeen	EE-WW	UR	6.11.200	mv	kino 35mm
125587: 24		Lappeenranta	Linnoituksen länsirinne	Vesikouru/R4&kiveys R3:3	1:n kerroksen jälkeen	NE-SW	UR	6.11.200	mv	kino 35mm
125587: 25		Lappeenranta	Linnoituksen länsirinne	Vesikouru/R4&kiveys R3:3		EE-WW	UR	6.11.200	mv	kino 35mm
125587: 26		Lappeenranta	Linnoituksen länsirinne	Vesikouru/R4&kiveys R3:3		SE-NW	UR	6.11.200	mv	kino 35mm
125587: 27		Lappeenranta	Linnoituksen länsirinne	Vesikouru/R4		SE-NW	UR	6.11.200	mv	kino 35mm
125587: 28		Lappeenranta	Linnoituksen länsirinne	Vesikouru/R4&kiveys R3:4		SE-NW	UR	6.11.200	mv	kino 35mm
125587: 29		Lappeenranta	Linnoituksen länsirinne	Vesikouru/R4		NW-SE	UR	6.11.200	mv	kino 35mm
125587: 30		Lappeenranta	Linnoituksen länsirinne	Vesikouru/R4&kulttuurikrs Y3:7		NW-SE	UR	6.11.200	mv	kino 35mm
125587: 31		Lappeenranta	Linnoituksen länsirinne	Länsirinne	Yleiskuva.	WW-EE	UR	6.11.200	mv	kino 35mm
125587: 32		Lappeenranta	Linnoituksen länsirinne	Länsirinne	Yleiskuva.	WW-EE	UR	6.11.200	mv	kino 35mm
125587: 33		Lappeenranta	Linnoituksen länsirinne	Länsirinne	Yleiskuva.	WW-EE	UR	6.11.200	mv	kino 35mm
125587: 34		Lappeenranta	Linnoituksen länsirinne	Vesikouru/R4	Puupaalu kourun länsipuolella.	WW-EE	UR	6.11.200	mv	kino 35mm
125587: 35		Lappeenranta	Linnoituksen länsirinne	Vesikouru/R4	Kaivauksen loppuvaihe.	WW-EE	UR	6.11.200	mv	kino 35mm

Dat.: 6.10.2005

Motiv Lappeenranta

No.

125587:

