
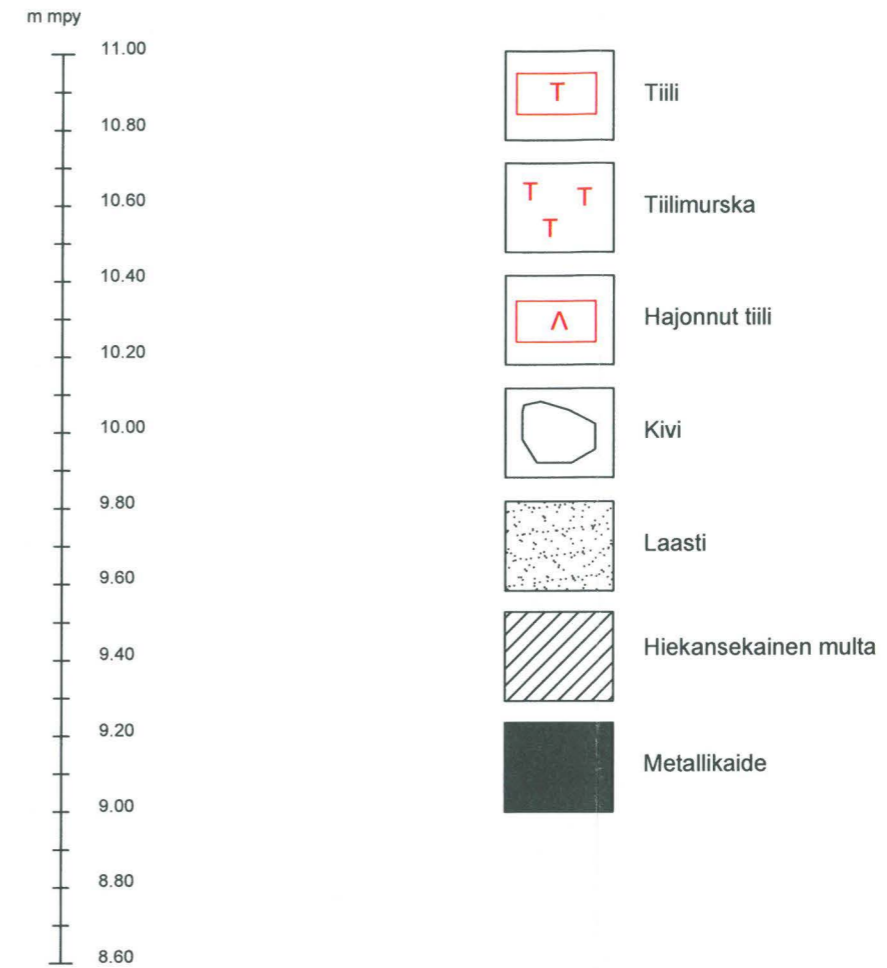


E-profiili

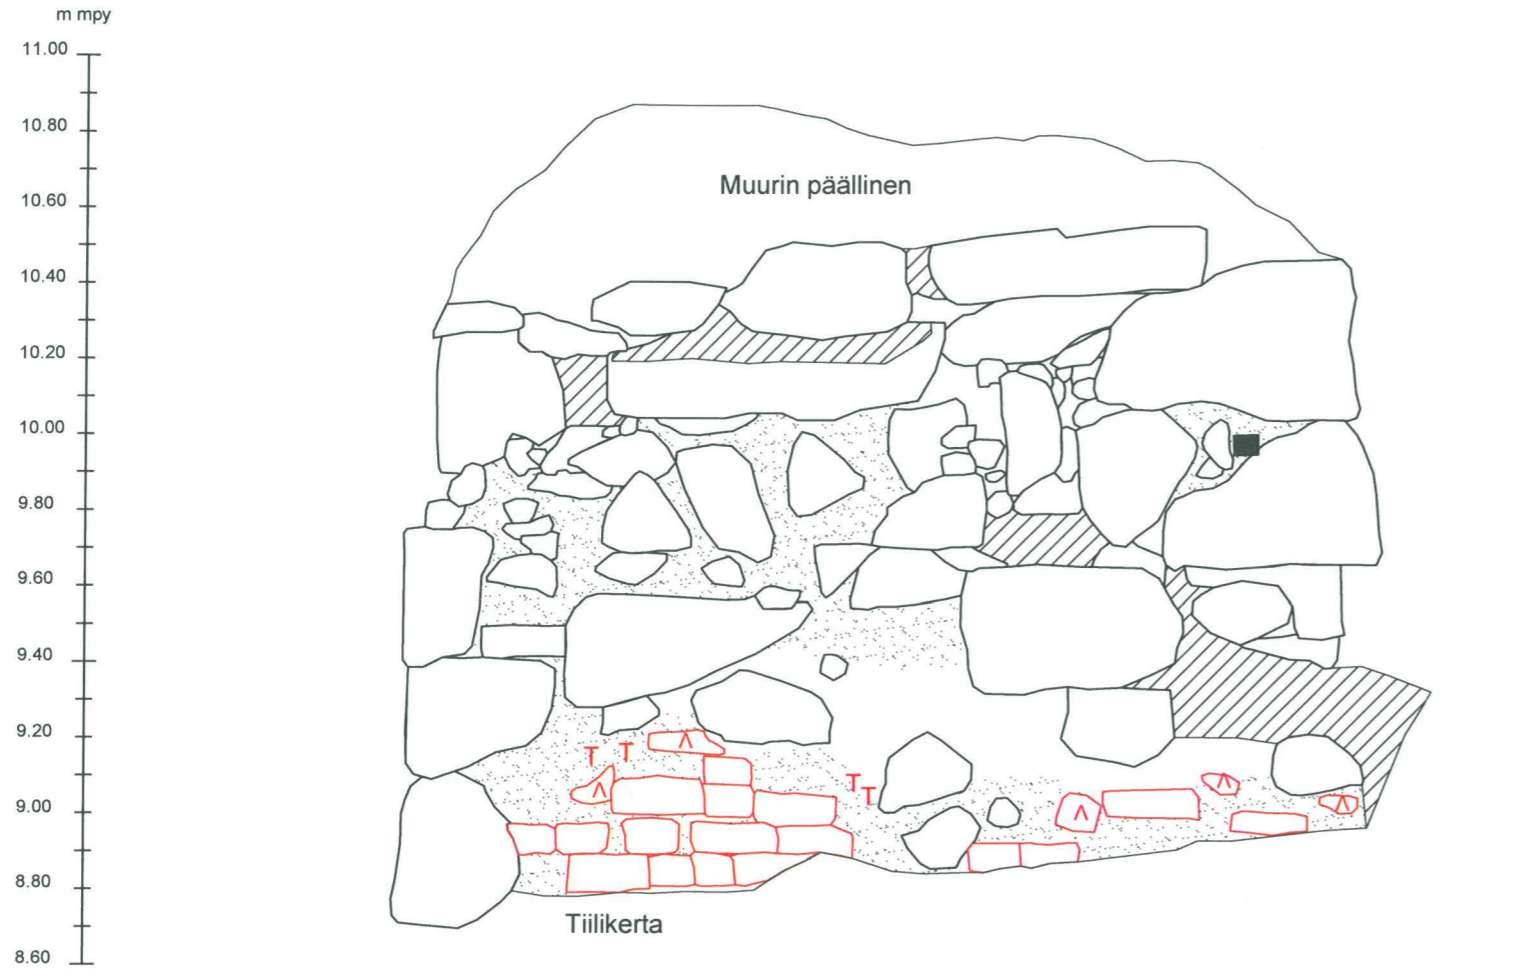

Nollatasoksi määriteltiin metallikaiteen yläreuna, jolle annettiin keinotekoinen korkeus 10 m mpy.

LOVIISA Svartholman merilinnoitus Johanna Nordman 2007	Profilikartta Ampuma-aukon E-profiili Mk 1:20
MITTAUSDOKUMENTOINTI Riikka Väisänen 2007 Puht. piirt. Riikka Väisänen 2007	MUSEOVIRASTO, RAKENNUSHISTORIAN OSASTON ARKISTO HELSINKI Kartta 2