


NAANTALI, RANTAKATU 4, LUUKKA, KAAPELI- JA PUTKIKAIVANTOJA, VALOKUVALUETTELO

päänumero	alanumero	kunta	kohde	aihe	kommentti	suunta	kuvaaja	pvm	vuosi	tyyppi	koko
118_1887		Naantali	Rantakatu 4, Luukka	Portti ja piha Fleminginkadun suunnalta, Kuvassa arkkitehti Anneli Lassila	Ennen kaivauksia	SE	Suna A.	10.05.	2005	digi	2672
118_1888		Naantali	Rantakatu 4, Luukka	Pihan portilta koilliseen rantaan johtava kuja. Vasemmallla purettava tiilirakennus.		SW	Suna A.	10.05.	2005	digi	3423
118_1889		Naantali	Rantakatu 4, Luukka	Piha . Koillisen siipirakennuksen edessä arkkitehti Anneli Lassila	Ennen kaivauksia	SE	Suna A.	10.05.	2005	digi	3461
118_1890		Naantali	Rantakatu 4, Luukka	Pihan eteläosa ja purettava tiilirakennus	Ennen kaivauksia	NW	Suna A.	10.05.	2005	digi	3505
118_1892		Naantali	Rantakatu 4, Luukka	Päärakennuksen ja koillisuiven välinen kuja	Ennen kaivauksia	SW	Suna A.	10.05.	2005	digi	3716
118_1894		Naantali	Rantakatu 4, Luukka	Päärakennuksen koillispuolelta ja naapurin aidan välinen kuja	Ennen kaivauksia	SE	Suna A.	10.05.	2005	digi	3005
118_1895		Naantali	Rantakatu 4, Luukka	Päärakennuksen koillispuolelta ja naapurin aidan välinen kuja. Taustalla koillisuiven luoteispääty.	Ennen kaivauksia	NW	Suna A.	10.05.	2005	digi	2672
118_1896		Naantali	Rantakatu 4, Luukka	Tontti päärakennuksen luoteispuolella viemäriinjan kohdalla	Ennen kaivauksia	NW	Suna A.	10.05.	2005	digi	3000
118_1897		Naantali	Rantakatu 4, Luukka	Päärakennuksen luoteispuolella olevaa kivipengerrystä.	Ennen kaivauksia	N	Suna A.	10.05.	2005	digi	3761
121_2132		Naantali	Rantakatu 4, Luukka	Koillisen siipirakennuksen luoteispäätyä, kun osa laudoitusta on postettu. Näkyvissä osa kellarin ovea.	Ennen kaivauksia	SW	Suna A.	22.07.	2005	digi	2513
121_2135		Naantali	Rantakatu 4, Luukka	Piha ja koillisen siipirakennuksen kunnostustyöt.	Ennen kaivauksia	W	Suna A.	22.07.	2005	digi	2989
121_2139		Naantali	Rantakatu 4, Luukka	Päärakennuksen kaakkoispuolelta koillisosaa ja purettavaa portaan perustusta	Ennen kaivauksia	E	Suna A.	22.07.	2005	digi	3187
121_2140		Naantali	Rantakatu 4, Luukka	Koillisen siipirakennuksen kunnostustyöt		W	Suna A.	22.07.	2005	digi	3243
121_2142		Naantali	Rantakatu 4, Luukka	Päärakennuksen kunnostustyöt		S	Suna A.	22.07.	2005	digi	2980
121_2143		Naantali	Rantakatu 4, Luukka	Päärakennuksen kunnostustyöt, lounaispuolelta		S	Suna A.	22.07.	2005	digi	2794
121_2144		Naantali	Rantakatu 4, Luukka	Koillisen siipirakennuksen kunnostustyöt	Ennen kaivauksia	W	Suna A.	22.07.	2005	digi	3267
121_2149		Naantali	Rantakatu 4, Luukka	Päärakennus rannan puolelta		W	Suna A.	22.07.	2005	digi	3370
123_2382		Naantali	Rantakatu 4, Luukka	Kaupungin viemärikaivanto Luukan edustalla		W	Suna A.	07.09.	2005	digi	2370
123_2384		Naantali	Rantakatu 4, Luukka	Maan siirtoa päärakennuksen porrasterustuksen ja koillisen sivurakennuksen kellarin oven väliltä	Kaivauksen aikana	NW	Suna A.	07.09.	2005	digi	3312
123_2385		Naantali	Rantakatu 4, Luukka	Viemärikaivannon aloitus päärakennuksen luoteispuolella	Kaivauksen aikana	SW	Suna A.	07.09.	2005	digi	3026
123_2386		Naantali	Rantakatu 4, Luukka	Kaivanto kivien välissä päärakennuksen luoteispuolella.	Kaivauksen aikana	NW	Suna A.	07.09.	2005	digi	2951
123_2388		Naantali	Rantakatu 4, Luukka	Alue päärakennuksen luoteispuolella aidan vieressä	Ennen kaivautta	NE	Suna A.	08.09.	2005	digi	2879
123_2392		Naantali	Rantakatu 4, Luukka	Sähkökaapelikaivanto pihassa koillisen siipirakennuksen kohdalla	Kaivauksen aikana	N	Suna A.	08.09.	2005	digi	3158
123_2393		Naantali	Rantakatu 4, Luukka	Sähkökaapelikaivanto koillisen siipirakennuksen kaakkoispuolella	Kaivauksen aikana	SW	Suna A.	08.09.	2005	digi	2842
123_2394		Naantali	Rantakatu 4, Luukka	Sähkökaapelikaivanto koillisen siipirakennuksen kaakkoispuolella, kaakkoisprofiili	Kaivauksen aikana	W	Suna A.	08.09.	2005	digi	3221
123_2395		Naantali	Rantakatu 4, Luukka	Sähkökaapelikaivanto koillisen siipirakennuksen lounaispuolella, koillisprofiili	Kaivauksen aikana	W	Suna A.	08.09.	2005	digi	2841
123_2396		Naantali	Rantakatu 4, Luukka	Polyuretaanivaahdon käyttöä koillisen siipirakennuksen kaakkoispuolella	korjaustapa	S	Suna A.	08.09.	2005	digi	2922
123_2397		Naantali	Rantakatu 4, Luukka	Polyuretaanivaahdon käyttöä päärakennuksen luoteisosassa pihan puolella	korjaustapa	E	Suna A.	08.09.	2005	digi	2552
123_2398		Naantali	Rantakatu 4, Luukka	Viemärikaivanto päärakennuksen luoteispuolella	Kaivauksen aikana	NE	Suna A.	08.09.	2005	digi	3109
123_2399		Naantali	Rantakatu 4, Luukka	Viemärikaivanto päärakennuksen länsinurkalla	Kaivauksen aikana	NW	Suna A.	08.09.	2005	digi	2894
123_2400		Naantali	Rantakatu 4, Luukka	Viemärikaivanto päärakennuksen ja koillisen siipirakennuksen välissä	Kaivauksen aikana	W	Suna A.	08.09.	2005	digi	1812
123_2404		Naantali	Rantakatu 4, Luukka	Viemärikaivanto koillisen siipirakennuksen lounaispuolella	Kaivauksen aikana	SE	Suna A.	09.09.	2005	digi	1721
123_2408		Naantali	Rantakatu 4, Luukka	Viemärikaivanto koillisen siipirakennuksen lounaispuolella	Kaivauksen aikana	SE	Suna A.	09.09.	2005	digi	1697
123_2410		Naantali	Rantakatu 4, Luukka	Pihan lounaispuolella sijaitsevan rakennuksen lahonnutta seinää			Suna A.	09.09.	2005	digi	1435
123_2411		Naantali	Rantakatu 4, Luukka	Viemärikaivanto pihan kaakkoisosassa	Kaivauksen aikana	S	Suna A.	09.09.	2005	digi	1738
126_2660		Naantali	Rantakatu 4, Luukka	Päärakennus korjattuna		W	Suna A.	03.03.	2006	digi	3130

NAANTALI, RANTAKATU 4, LUUKKA, KAAPELI- JA PUTKIKAIVANTOJA
PIIRUSTUSLUETTELO

Signum	maa	kuntacode	Kunta	Kohde	Kohdenimi	rakennuslaji	lisäselite	Osoite	Sisälto	Laji	Piirvuosi	Mittakaava	Tekniikka	Koko	Piirtäjä	Muut tiedot	Rakennusaika	Xy	Kunto	Arkistoitu
529.2.32	1	529	Naantali	Rantakatu 4	Luukka	putki- ja kapelioija	piha	Rantakatu 4	Asemapiirros	periaatep	2006	250 l/kuovi	30x21		Suna A.	pohja Turun kaupunki	7.-9.9.2006	x=6716847 y=3226100	1	2007

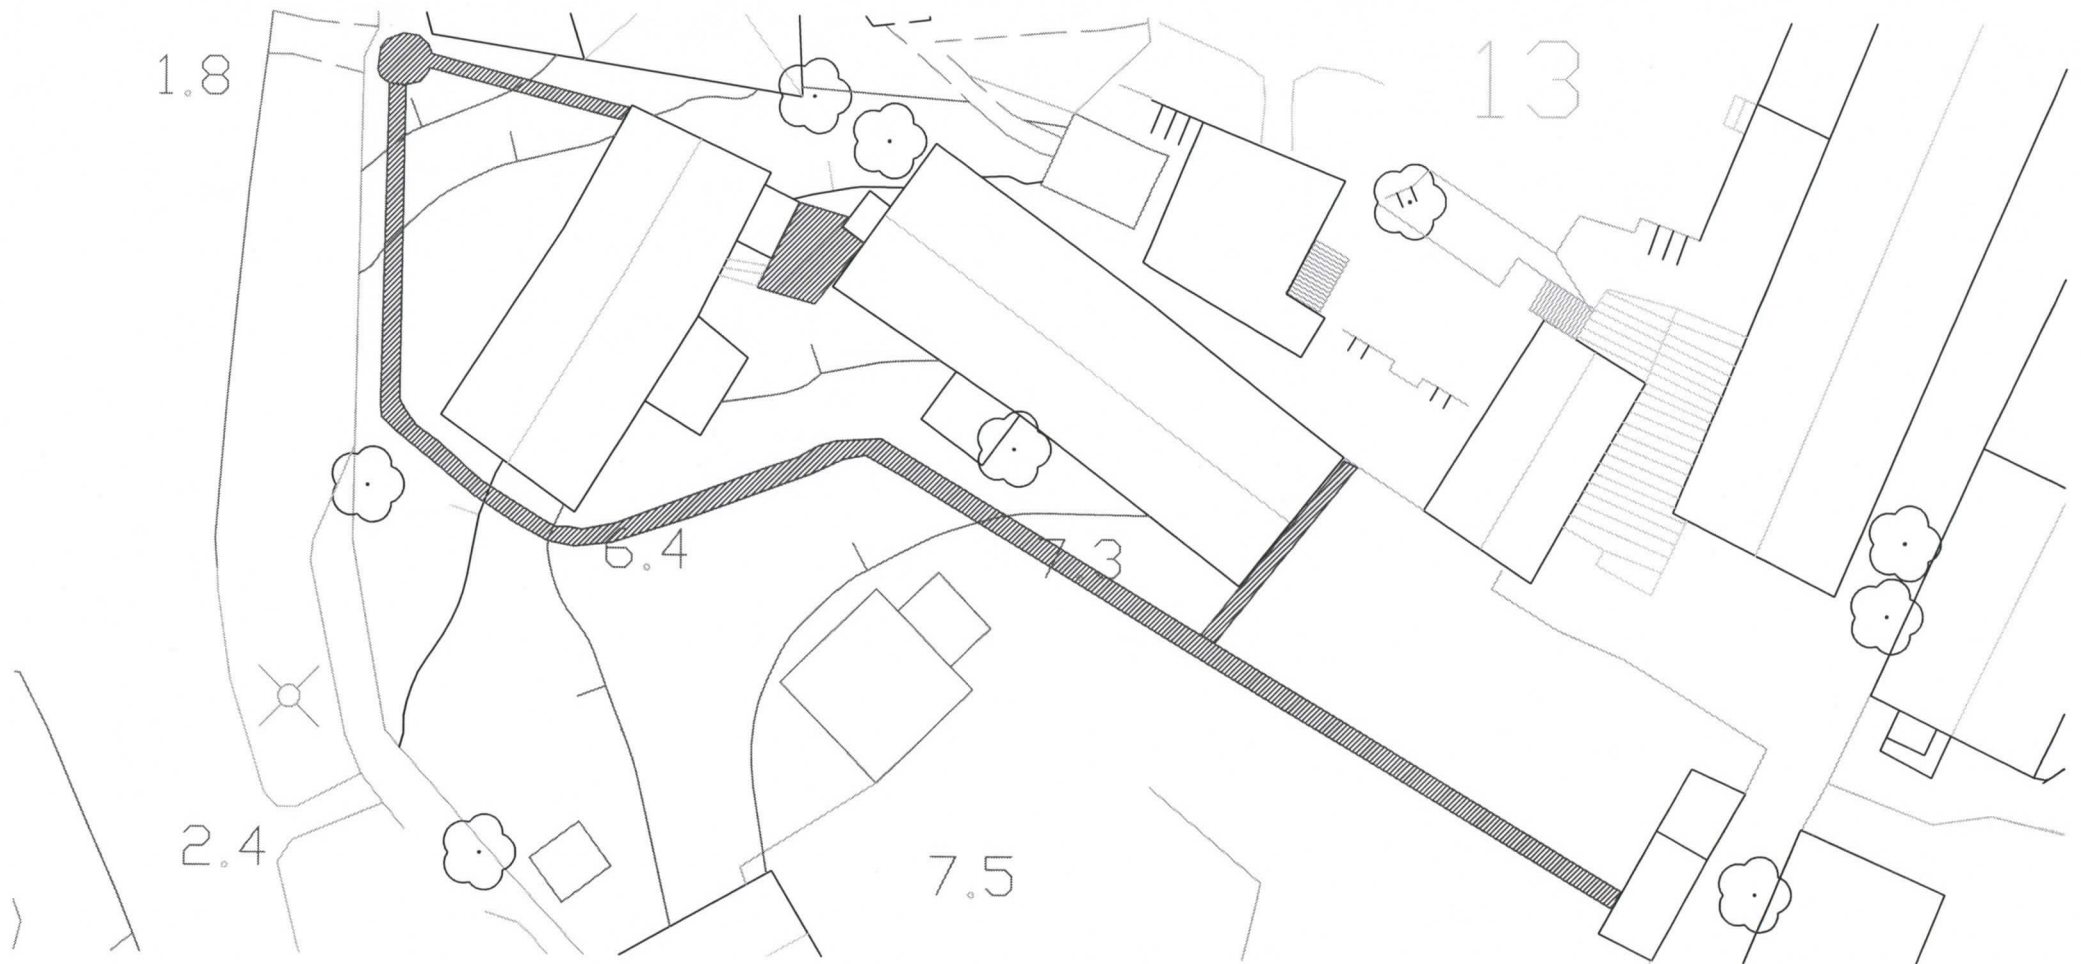

<p>NAANTALI LUUKKA RANTAKATU 4</p>	<p>ASEMAPIIRROS, PERIAATEKUVA KAIVANNOIT VESI- JA VIEMÄRIPUTKIA SEKÄ SÄHKÖKAAPPEILTA VARTEN 9.9.2005 MK 1:250</p>	
<p>PERIAATEPIIRUSTUS 2006 A.SUNA, PDHJAKARTTA TURUN KAUPUNKI</p>	<p>MUSEOVIRASTO, RAKENNUSHISTORIAN OSASTO</p>	
	<p>529.2.32</p>	