





Kuoppa T2, Dokumentointitaso 1

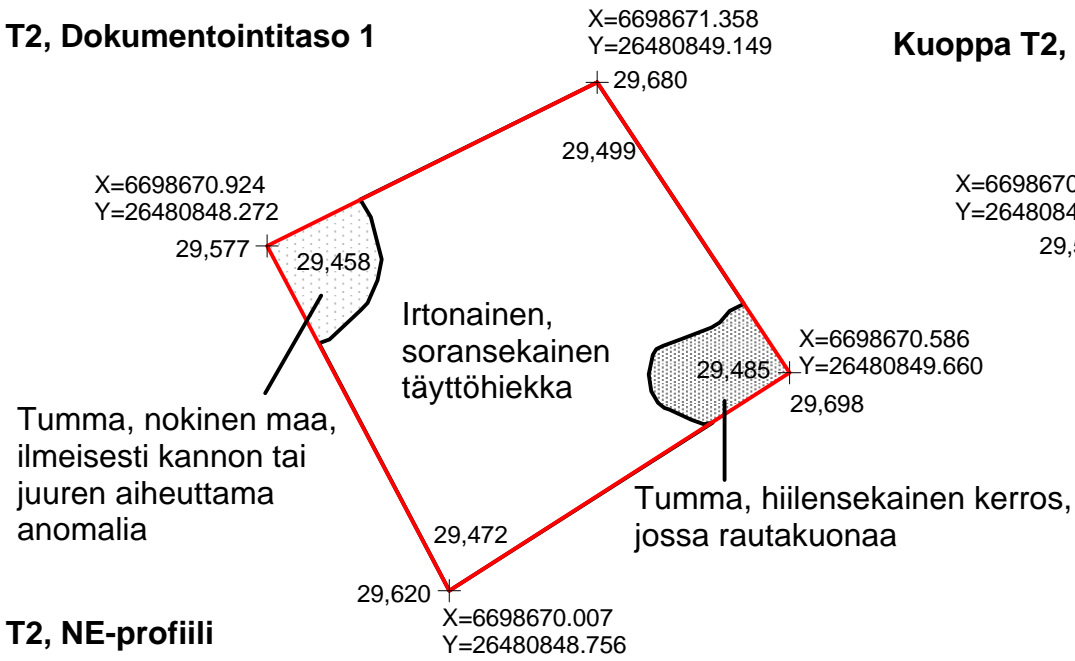

Kuoppa T2, Dokumentointitaso 2

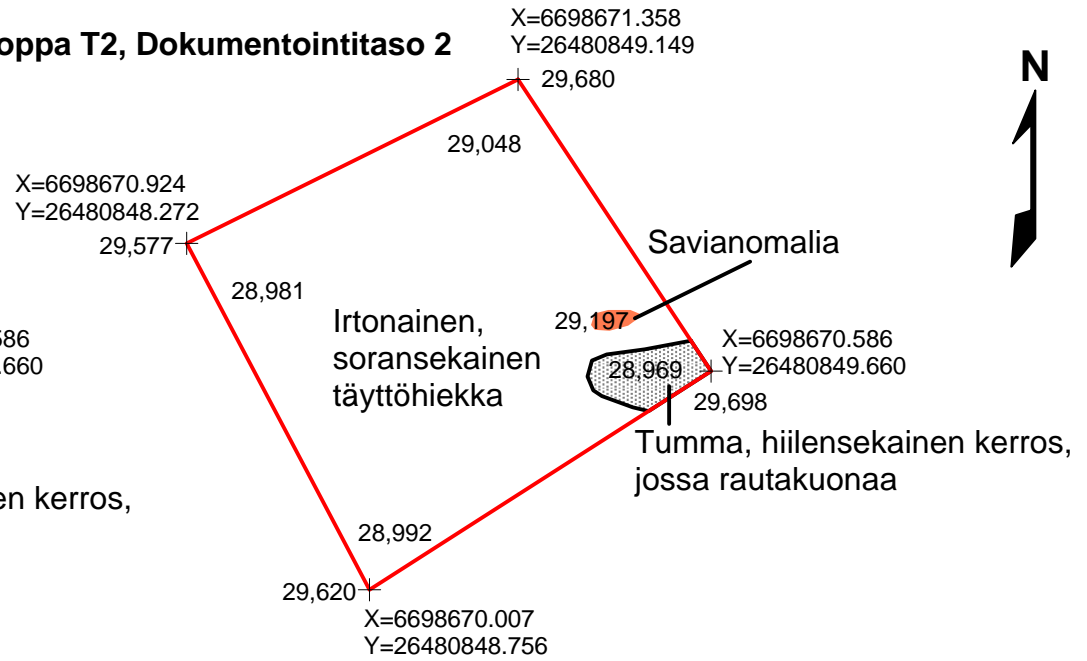

Kuoppa T2, NE-profiili

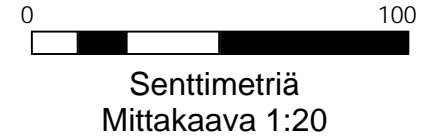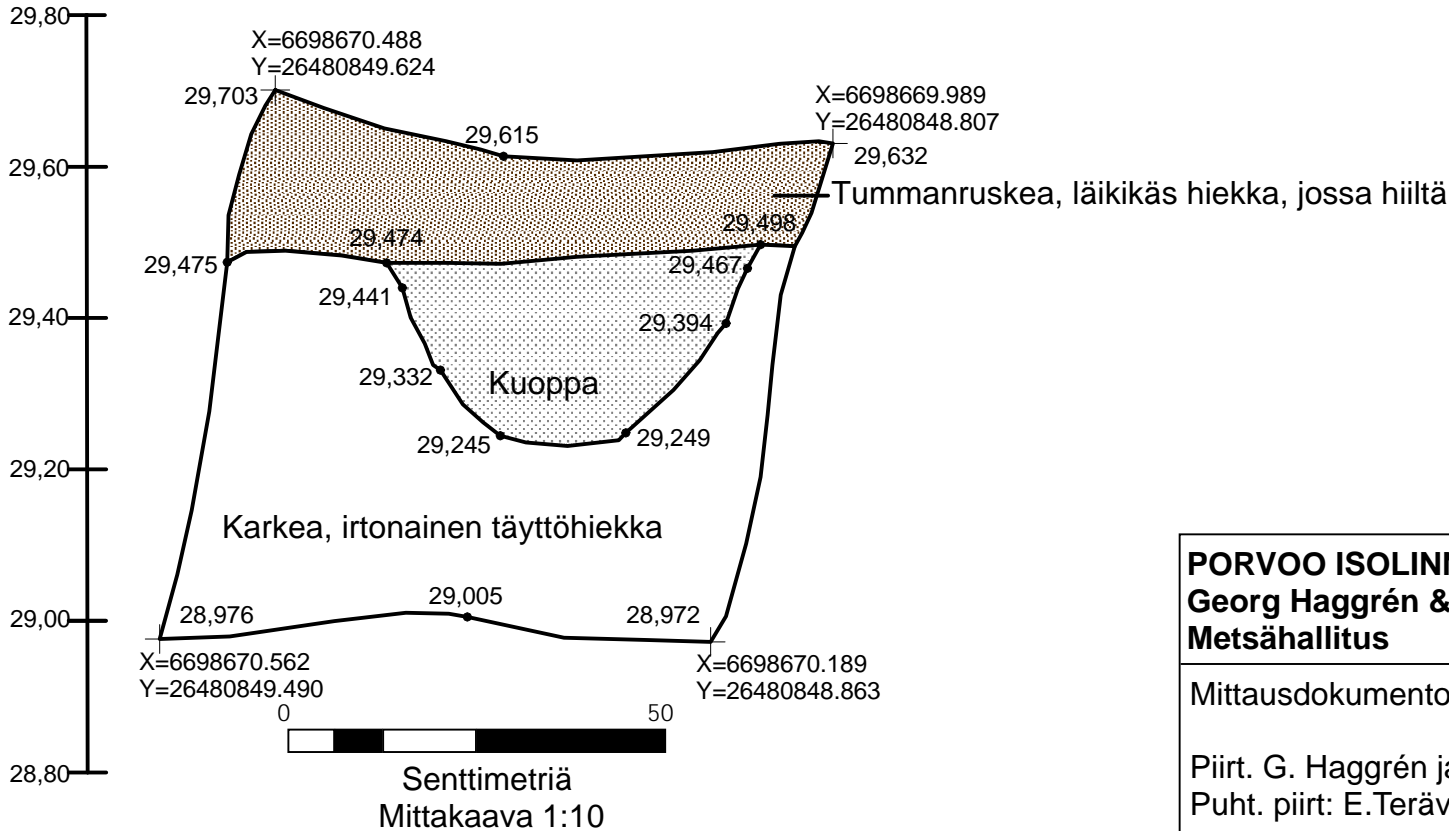

PORVOO ISOLINNANMÄKI 2016
Georg Haggrén & Elina Terävä
Metsähallitus

Mittausdokumentointi:

Piirt. G. Haggrén ja E. Terävä
 Puht. piirt: E. Terävä

KUOPPA T2
 Dokumentointitasot 1 & 2
 Mittakaava 1:20
 NE-profiili
 Mittakaava 1:10

Kartta 4