PORVOO 18:85 (2)

PERUSKARTTALEHDEN JA NELJÄNNEKSEN NUMERO	TN:o
3021 04 D	306 793
TOIMITUSINSINÖÖRI	KARTTAOSIA KPL 2
B. Esko Kuisma ESKO KUISMA	KARTTAOSAN N:o 2

Rajamittoja:

1 - 33	= 8,3
33 - 31	= 16,4
32 - 31	= 19,9
31 - 30	= 17,4
29 - 28	= 14,5
28 - 27	= 18,9
27 - 26	= 28,7
26 - 25	= 41,2
25 - 24	= 27,5
33 - 34	= 40,0
34 - 1	= 18,9
10 - 11	= 18,5
11 - 12	= 28,1
12 - 13	= 41,0

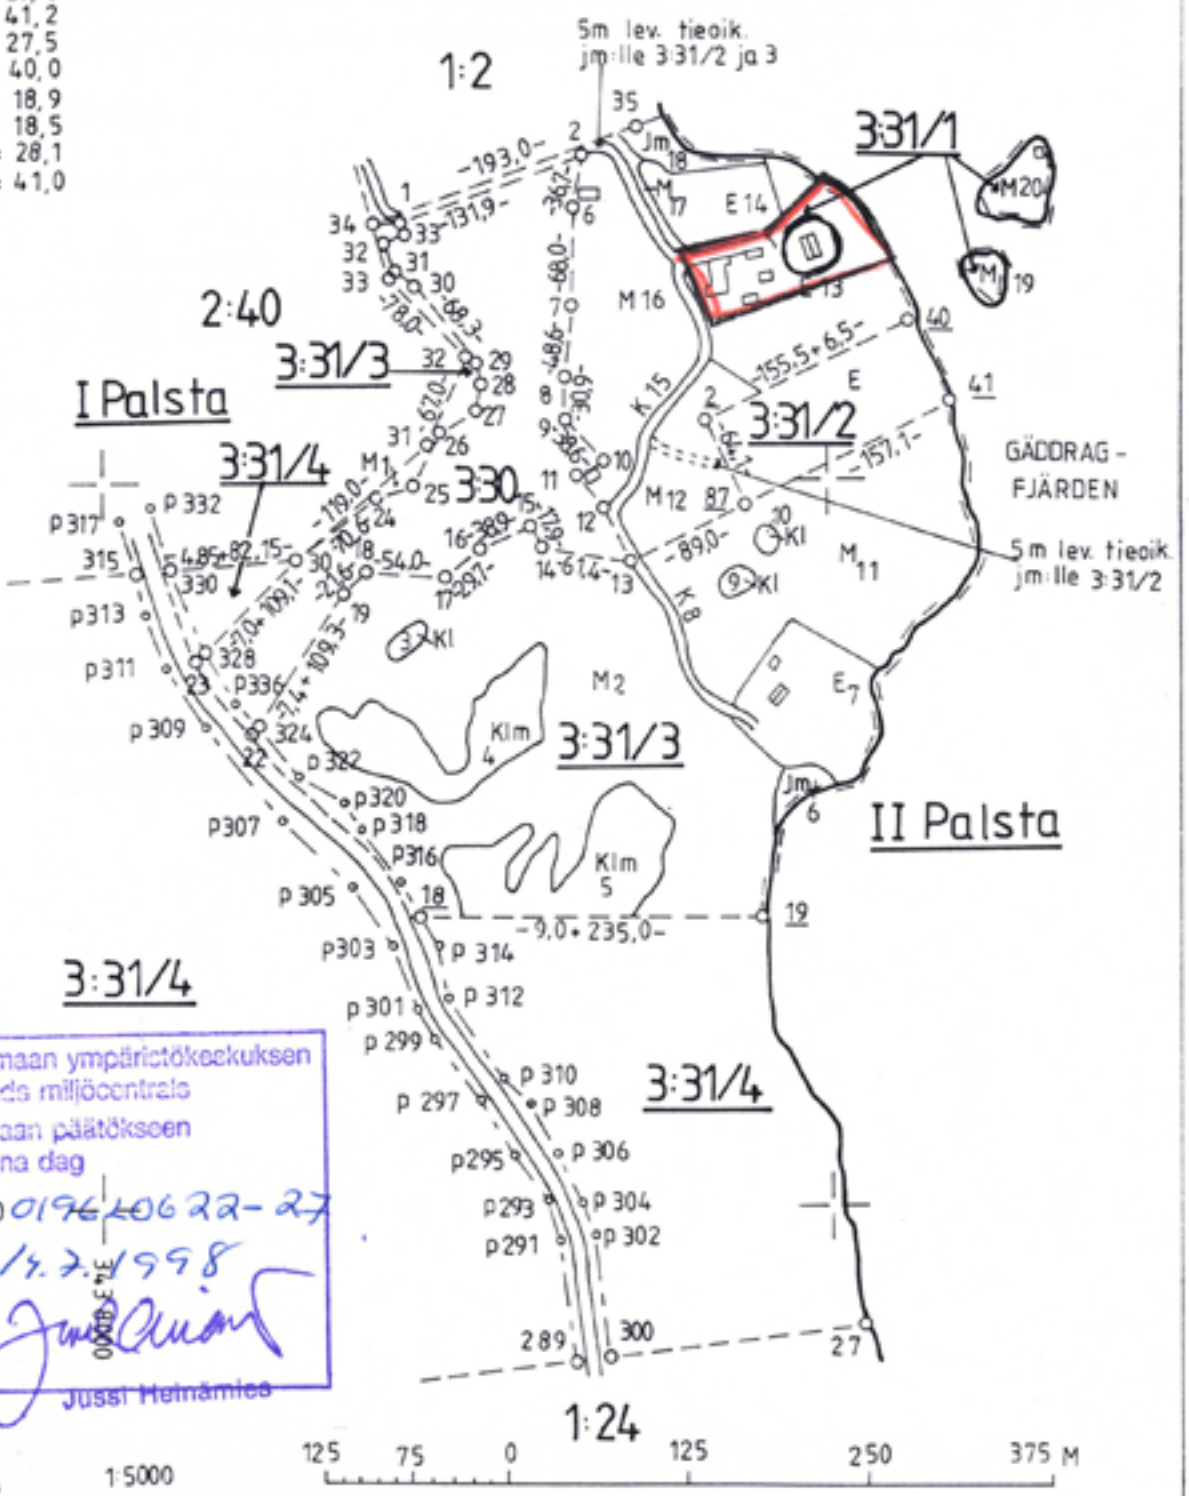

Liittyy Uudenmaan ympäristökeskuksen tänään antamaan päätökseen
Bifogas Nylands miljöcentrals utslag av denna dag
Dnro 668 6800 0196/0622-27
Dnr
Helsingissä 1.7.1998
Helsingfors
Tiltarkastaja
Överinspektör
Jussi Heinämies

Mittakaava 1:5000

Jakokartta