

KERTOMUS SIIRTOVIEMÄRIPUTKEN KAIVAMISEN VALVONTATYÖSTÄ KUNINKAANHAUDAN SUOJA-ALUEELLA KIUKAISTEN PANELIASSA 4.5.2000Kohteen perustiedot:

Kiukainen Raunio

Kylä: Panelia

Tila: 14:107 Raunio, om. Kalevi Raunio

Mj.rek.nro: 262 1 0026

Peruskartta: 1134 06 PANELIA

Koordinaatit: x= 6790 46
y= 552 80
z= 27,5

Keväällä 2000 Kiukaisten kunnan rakennustarkastaja otti yhteyttä Tuula Heikkurinen-Montelliin ja kertoi, että huhti-toukokuun aikana Kiukaisten Paneliasta vedetään uusi siirtoviemäriputki Eurakoskelle. Panelian keskustan kohdalla siirtoviemäri oli linjattu kulkemaan halki peltoaukean ja linja leikkasi myös Kuninkaanhaudan suoja-alueen. Koska linja kuitenkin kulki lähimmilläänkin lähes 50 m päässä itse muinaisjäännösalueesta, sovittiin, että kaivaminen voidaan suorittaa suunnitelman mukaan Museoviraston tutkijan valvonnassa.

Viemäriputken asentaminen Kuninkaanhaudan suoja-alueelle aloitettiin 4.5. 2000. Viemäri upotettiin 2 m syvyyteen, kaivannon leveys oli pellon pinnalla n. 1,5 m, ojan pohjalla n. 60 cm. Uusi viemäriputki kulki aivan vanhan viemäriputken vieressä, jopa niin, että vanha viemäriputki tuli näkyville joissakin kohdissa. Viemärikaivanto leikkasi useita salaojia, jotka tällä pellolla näyttivät olevan n. 120 cm syvyydessä. Peltomaa oli kauttaaltaan savea, hyvin kovaa, tiukkaa ja tasaisen väristä. Esimerkiksi vanhan viemärikaivannon rajoja ei voinut havaita. Kyntökerros erottui juuri ja juuri, kyntökerroksen syvyys vaihteli 70 – 80 cm välillä.

Kaivannon halkaisemassa osassa peltoa ei voitu havaita minkäänlaisia merkkejä esihistoriallisesta toiminnasta alueella. Maaperä osoittautui niin tiukaksi saveksi, että esim. sen muokkaaminen ei ole ollut esihistoriallisella ajalla mahdollista. Kuten aikaisemmat tutkimuksetkin ovat osittaneet, myös esihistoriallisten asumusten on täytynyt sijaita ylempänä rinteessä moreenimaalla. Kaivamisen ollessa käynnissä tarkasteltiin lisäksi pellon pintaa kaivannon ja Kuninkaanhaudan välissä. Pellon pinnallakaan ei ollut näkyvissä tai poimittavissa minkäänlaisia irtolöytöjä – ei esihistoriallisia tai uudempiakaan esineenkappaleita.

Porissa 23.1.2001




Leena Koivisto

Liite: Yleiskartta alueesta

KIUKAINEN PANELIA KUNINKAANHAUTA
KARTTA SIIRTOVIEMÄRILINJASTA

MK 1: 5000

N

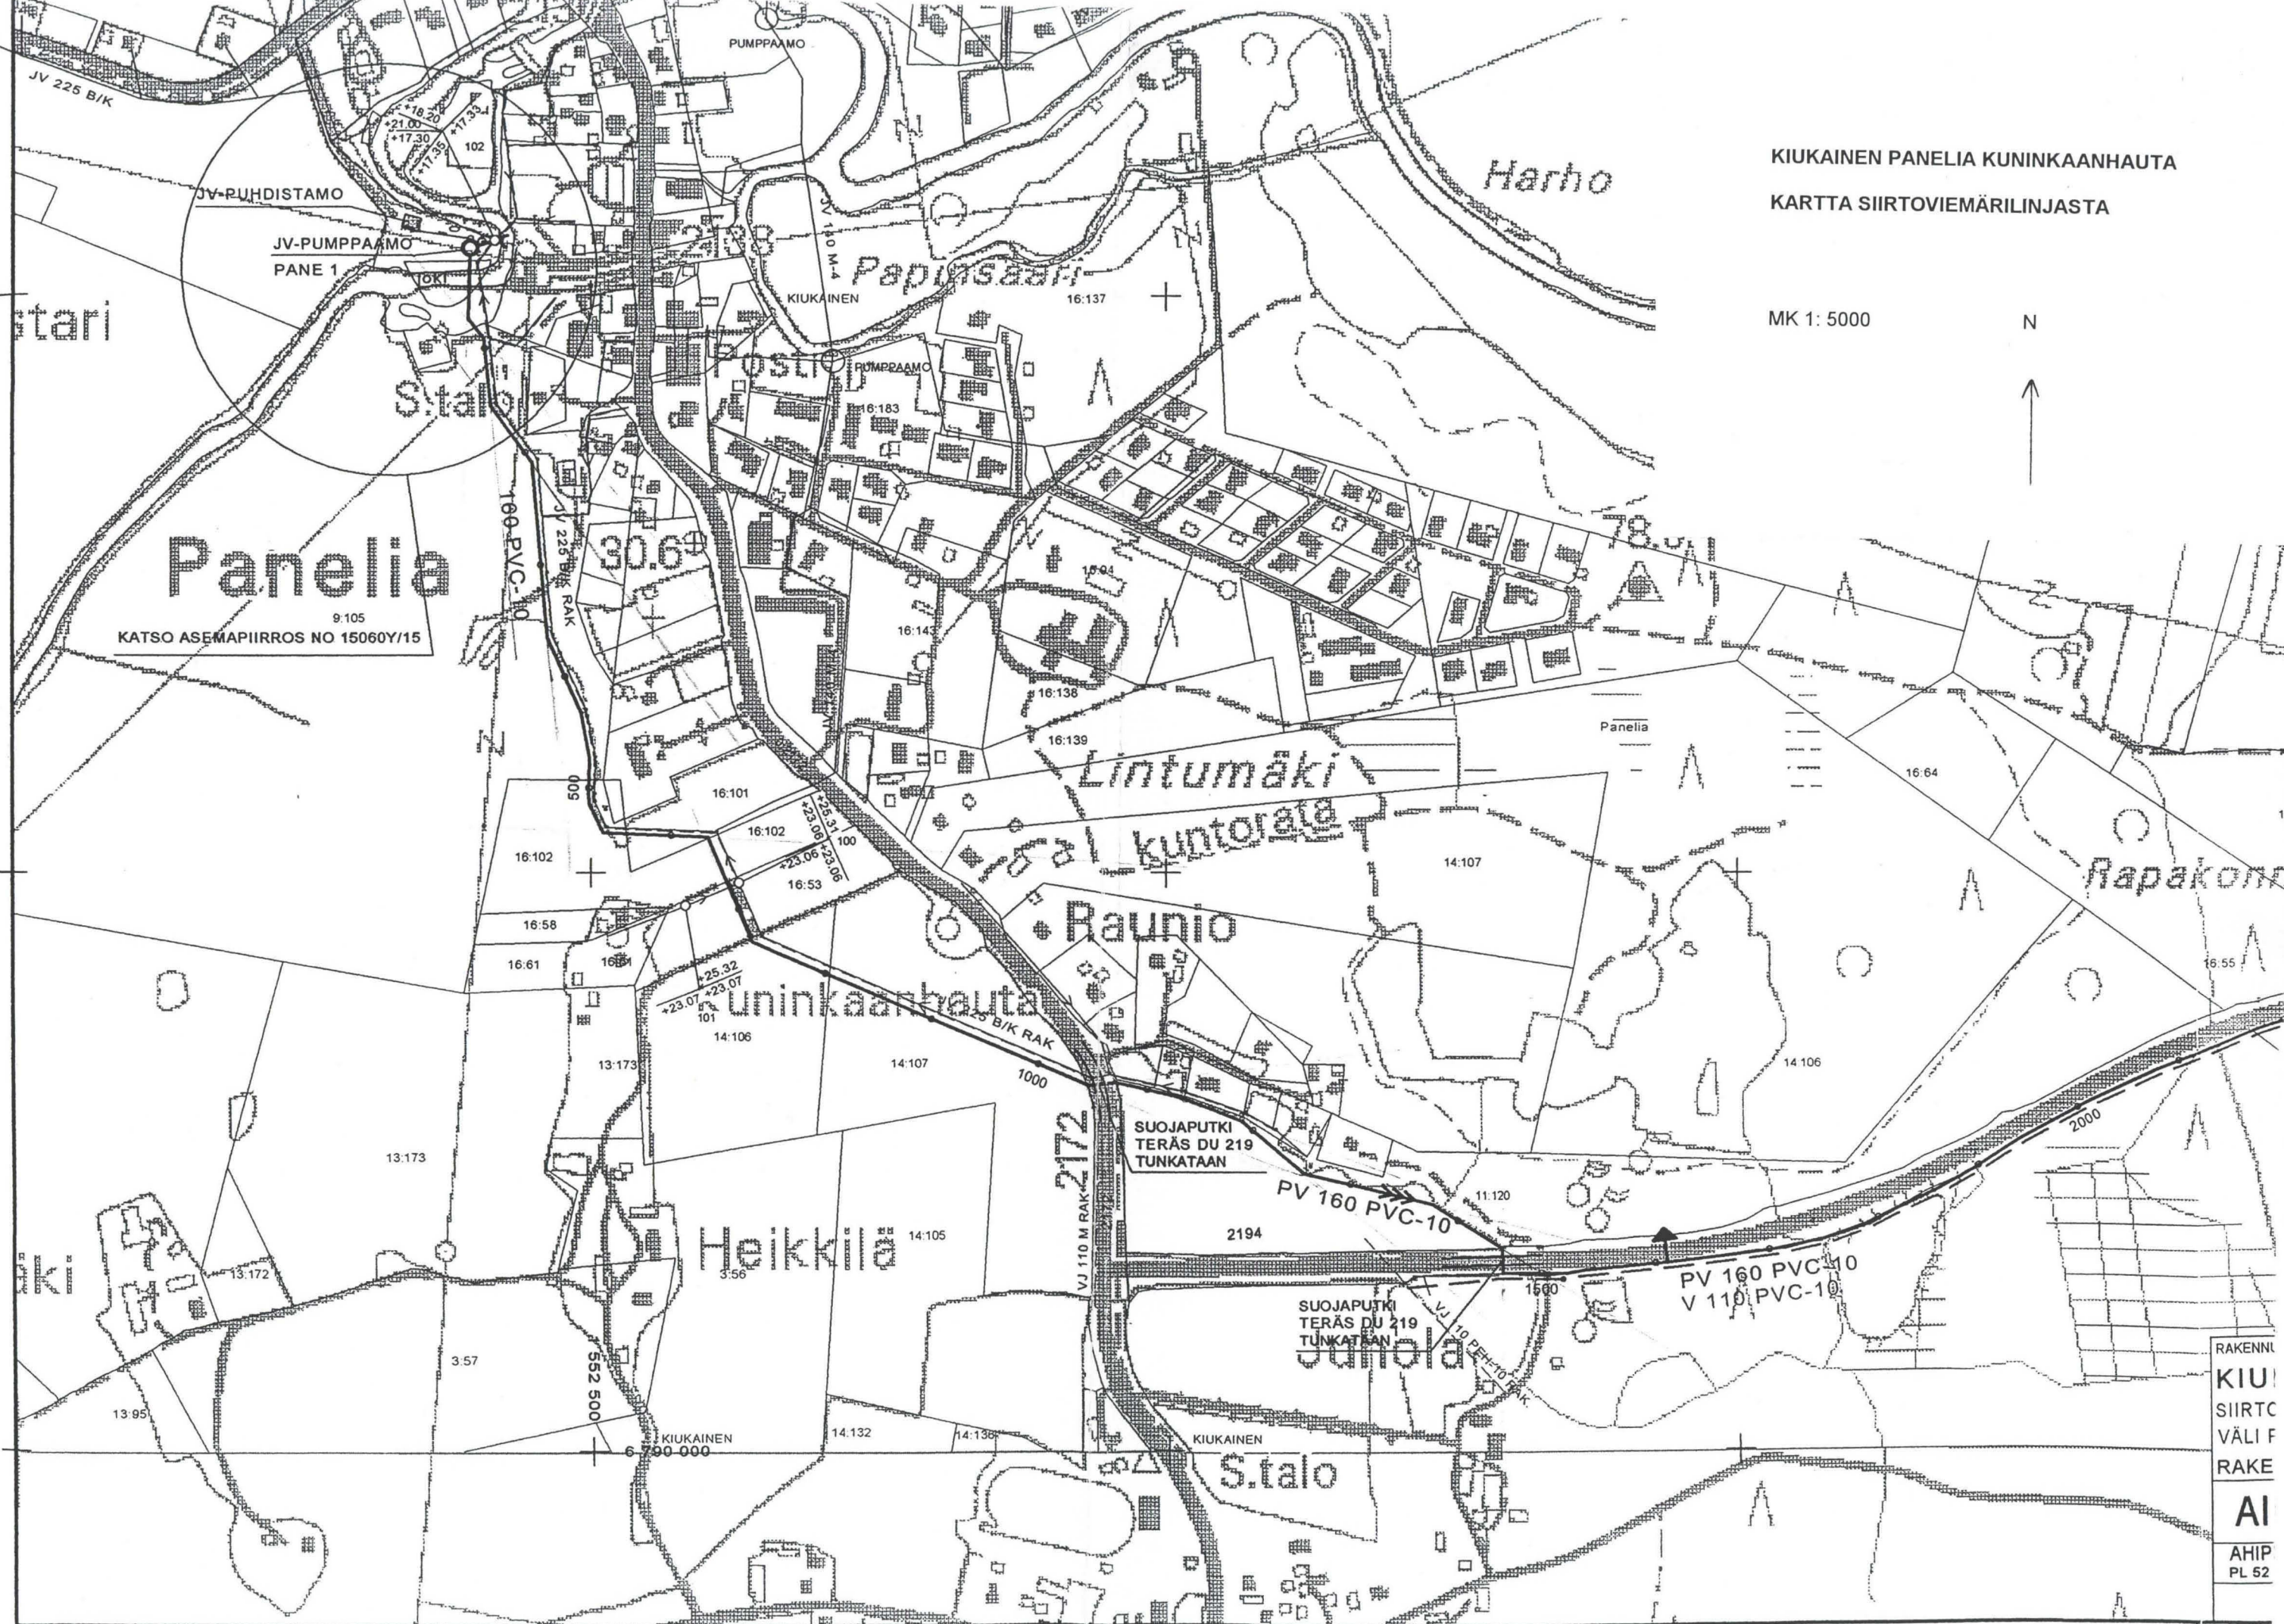

RAKENNUS
KIUKAINEN
SIIRTOVIEMÄRILINJA
VÄLILINJA
RAKENNUS
AI
AHIP
PL 52